
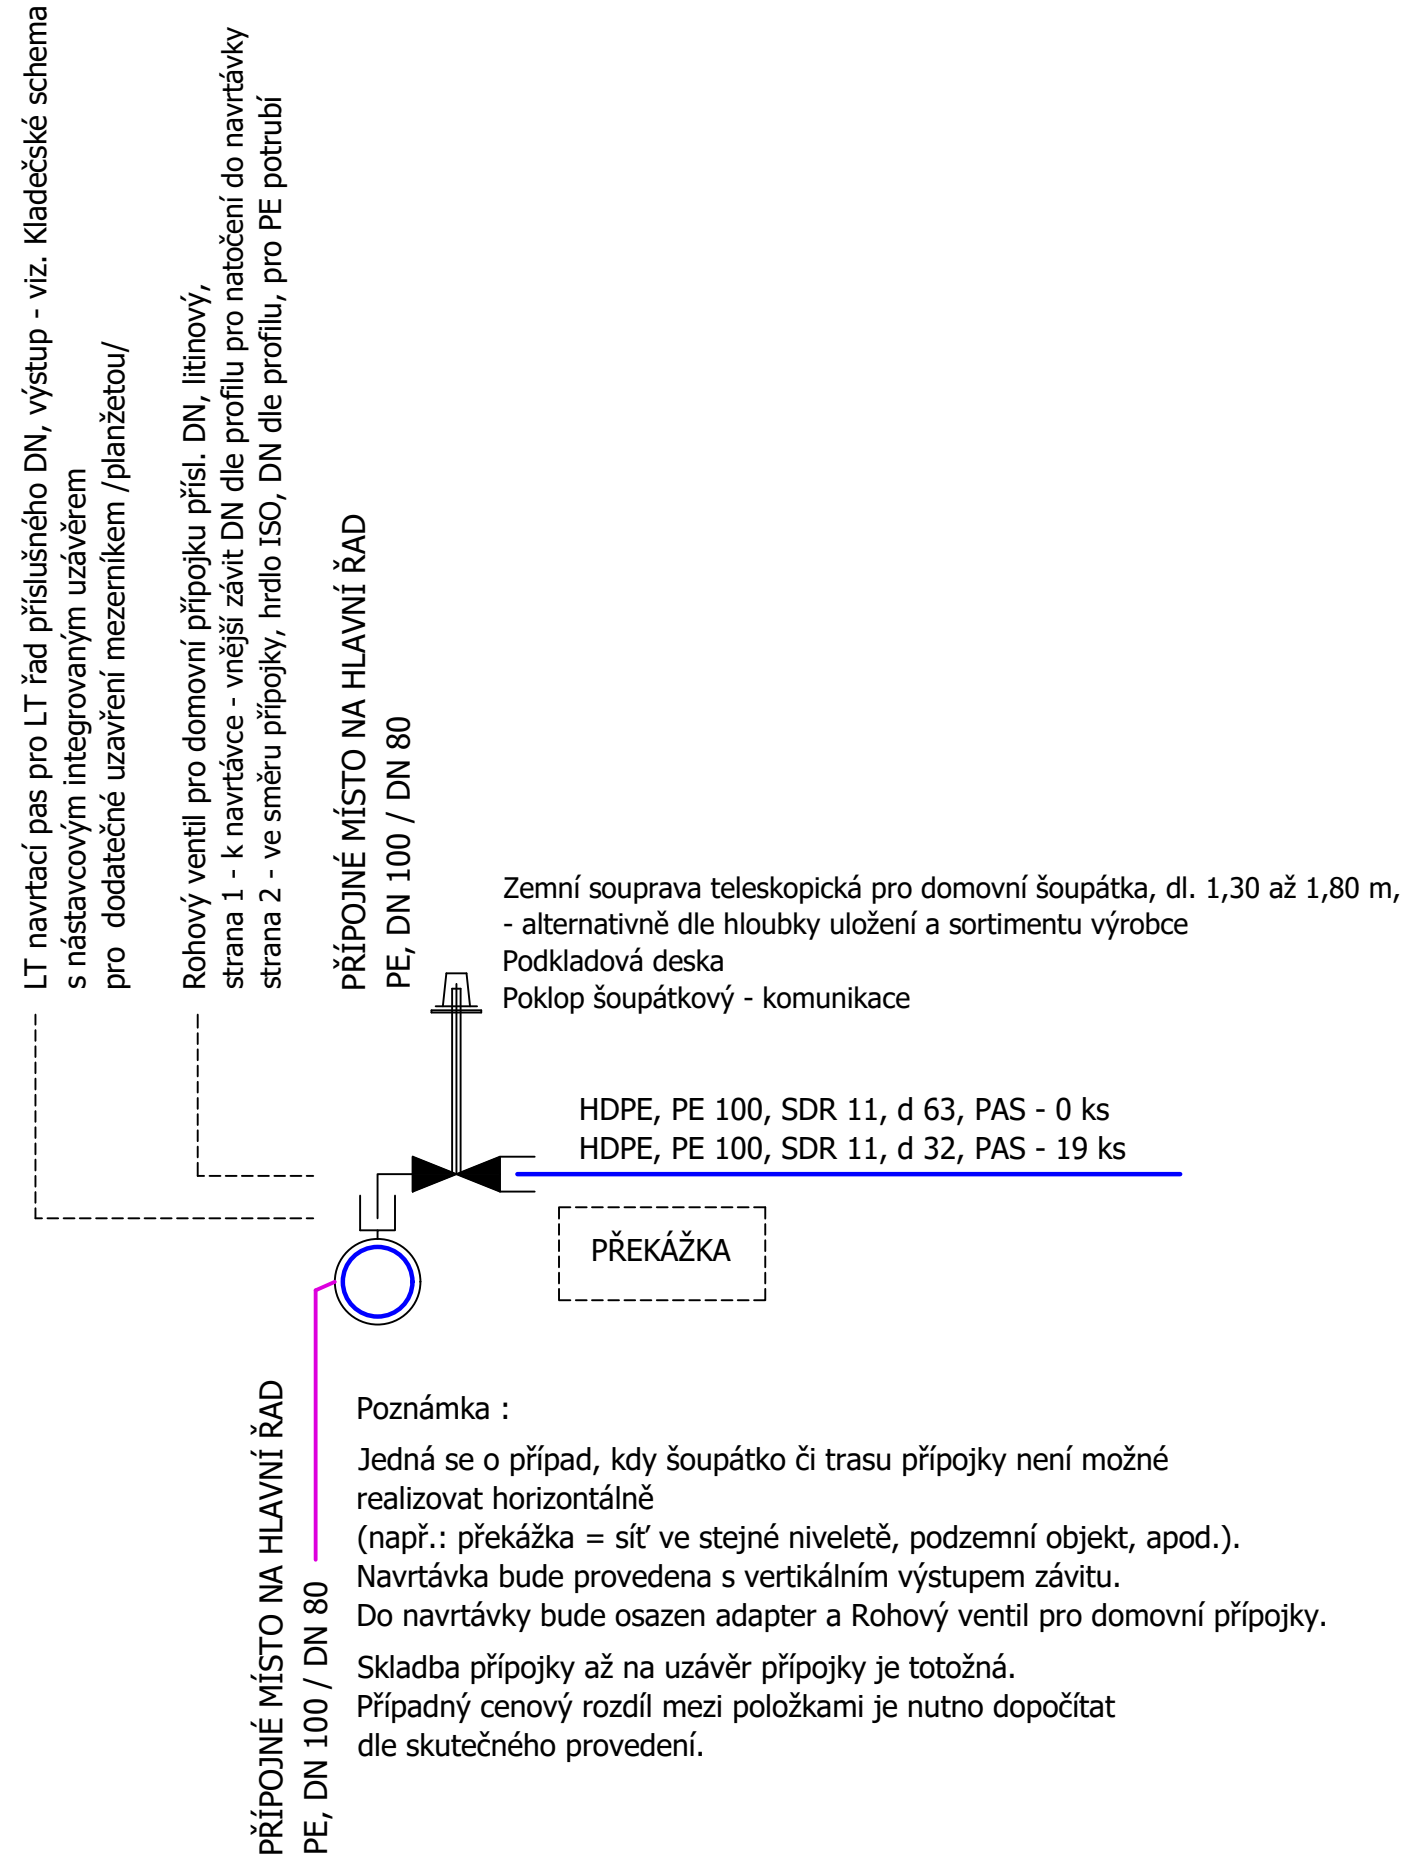


PŘÍPOJKA VODY PE d 32
- VZOROVÁ SKLADBA

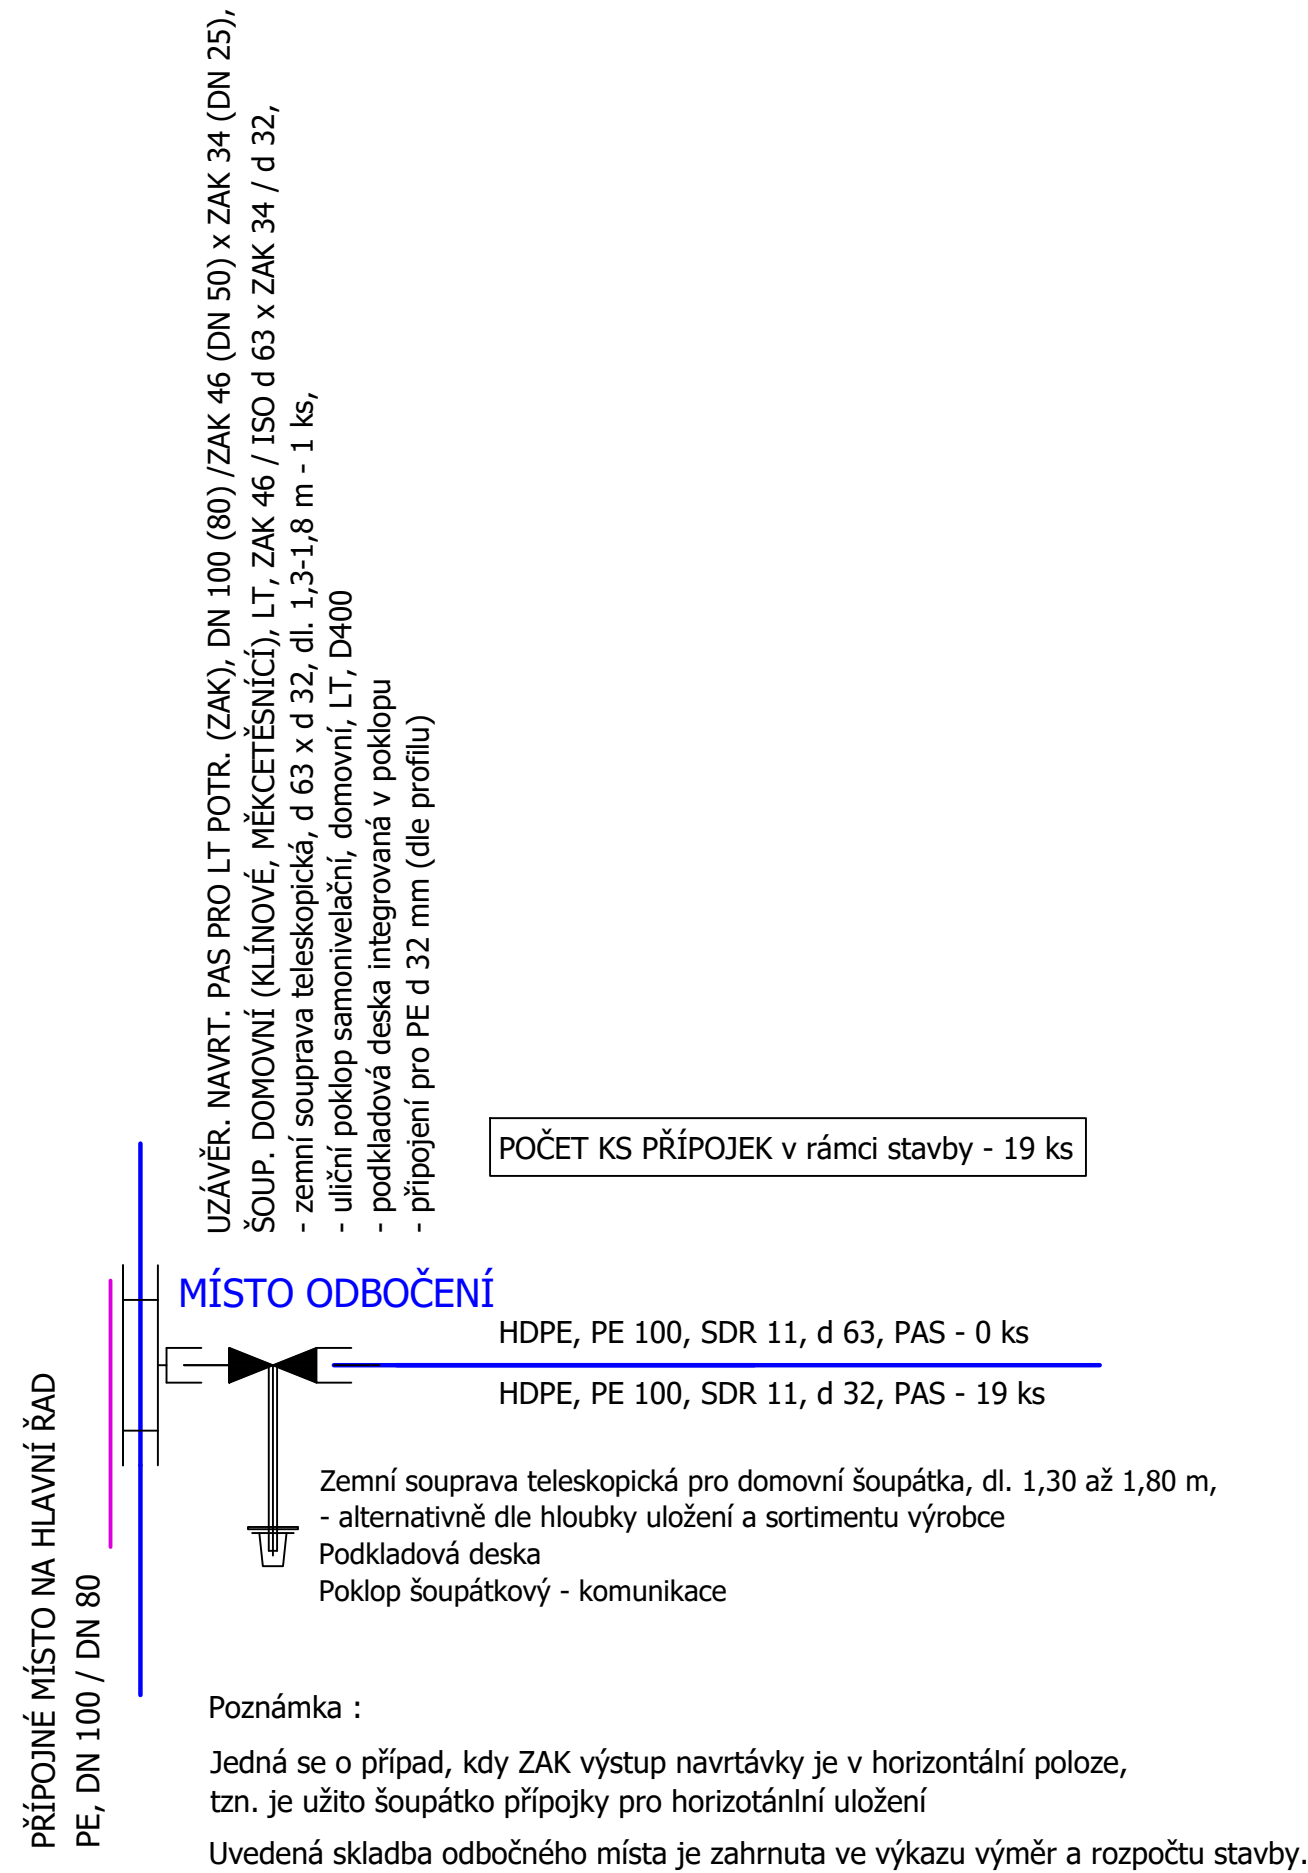

POZNÁMKA :

- PŘELOŽKA VODOVODNÍCH ŘADŮ JE NAVRŽENA V ZASTAVĚNÉM ÚZEMÍ
PŘEDPOKLÁDÁ SE:
- - PŘEPOJENÍ VODOVODNÍCH ODBOČENÍ /PŘÍPOJEK/ VE 100% ROZSAHU
- DO NÁKLADŮ STAVBY JE TEDY ZAVEDEN PŘEDPIS PRO ZHOTOVITELE NA NAPOJENÍ
PŘÍLEHLÝCH NEMOVITOSTÍ V POČTU 100%, tj. ZŘÍZENÍ NOVÉ VODOVODNÍ PŘÍPOJKY
- ODBOČENÍ V RÁMCI STAVBY JE ZAPOČTENO V DÉLCE PO VODOMĚRNOU MODUL. ŠACHTU,
ALTERNATIVNĚ DO MÍSTA PŘEPOJEÍ, PŘÍP. NA VEŘEJNÉM POZEMKU
- PŘÍPADNÁ POTŘEBA CELKOVÉ REKONSTRUKCE STÁVAJÍCÍ PŘÍPOJKY OD MÍSTA NAPOJENÍ
PŘÍLEHLÝCH NEMOVITOSTÍ V POČTU 100%
/NEPOTVRZENO/, NENÍ NÁKLADEM STAVBY, PROVEDENA BUDE OD MÍSTA ODBOČENÍ
V REŽII VLASTNÍKA NEMOVITOSTI
- - POSOUDIT NUTNO INDIVIDUÁLNĚ
- PŘÍPADNÁ POTŘEBA NA ZŘÍZENÍ NOVÉ VODOVODNÍ PŘÍPOJKY, NAD RÁMEC STAVBY
/NEPOTVRZENO/, NENÍ NÁKLADEM STAVBY, PROVEDENA BUDE V REŽII VLASTNÍKA
NEMOVITOSTI, VČETNĚ OHLÁŠENÍ STAVBY
- PROVEDENO BUDE V SOULADU SE ZÁKONEM č. 274/2001 Sb. O VODOVODECH A KANALIZACÍCH
A PROVÁDÍ VYHLÁŠKOU č. 428/2001 SB., KTEROU SE ZÁKON PROVÁDÍ
OBA LEGISLATIVNÍ PŘEDPISY VE ZNĚNÍ PLATNÝCH PŘEDPISŮ
- ODBOČENÍ Z ŘADU, STEJNĚ JAKO VODOMĚR ZŮSTÁVÁ VE VLASTNICTVÍ VLASTNÍKA VODOVODU
- V RÁMCÍ PŘIPOJOVÁNÍ PŘÍPOJEK SE NAVRHUJE OSAZENÍ VODOMĚŘŮ DO VMS
TATO SE PROVÁDÍ Z PROVOZNÍCH PROSTŘEDKŮ PROVOZOVATELE

POZNÁMKA :

- VÝKRESOVÁ PŘÍLOHA JE TYPOVÝM VZOROVÝM PODKLADEM PŘEDEPSANÉ SKLADBY
VODOVODNÍ PŘÍPOJKY V ROZSAHU PŘIPOJOVANÉHO MÍSTA ODBOČENÍ
- OBDOBÝM ZPŮSOBEM BUDOU ŘEŠENY PŘÍPOJKY VĚTŠÍCH PROFILŮ
DOPOČET POTŘEBY MATERIÁLU BUDE PROVEDEN V DALŠÍM STUPNI DOKUMENTACE

poznámka :

paré č.:

!!! Před zahájením zemních prací zajistí investor stavby směrové a hloubkové vytyčení stávajících inženýrských sítí. Pro vytyčení nesmí být užito kót odměřených z této situace. Vytyčení inženýrských sítí provedou příslušní správci IS. Zhotovitel stavby provede geodetické vytyčení vlastní stavby, včetně lomových bodů hranic pozemků dle evidence KN. Předání staveniště budou účastny dotčené strany, sepsán bude protokol o správnosti vytyčení stavby a příjemce staveniště !!!

Kreslil ACAD	Vypracoval Ing. Vladimír KLIČKA	Odpovědný projektant Ing. Vladimír KLIČKA	tel.: 603243494 e-mail: klicka@projeckeklicka.cz
Investor MĚSTO ŽIROVNICE, Cholunská 665, 394 68 Žirovnice	Okres PELHŘIMOV		
Název akce MĚSTO ŽIROVNICE, ul. HRADECKÁ, ODDÍLNÁ KANALIZACE V KOMUNIKACI II/132			
SO 020 VODOVODNÍ PŘÍPOJKA - VZOR			
		Datum	02/2024
		Číslo zakázky	08/2023
		Stupeň	DSJ
		Číslo přílohy	D.2.4.