ÚZEMÍ
POVRCH ÚZEMÍ
PARCELA
VZDÁLENOST ŠACHET
NÁZVY ŠACHET

PODÉLNÝ PROFIL:

STOKA As

(S1 - S6)

MĚŘÍTKO 1:500 / 1:100

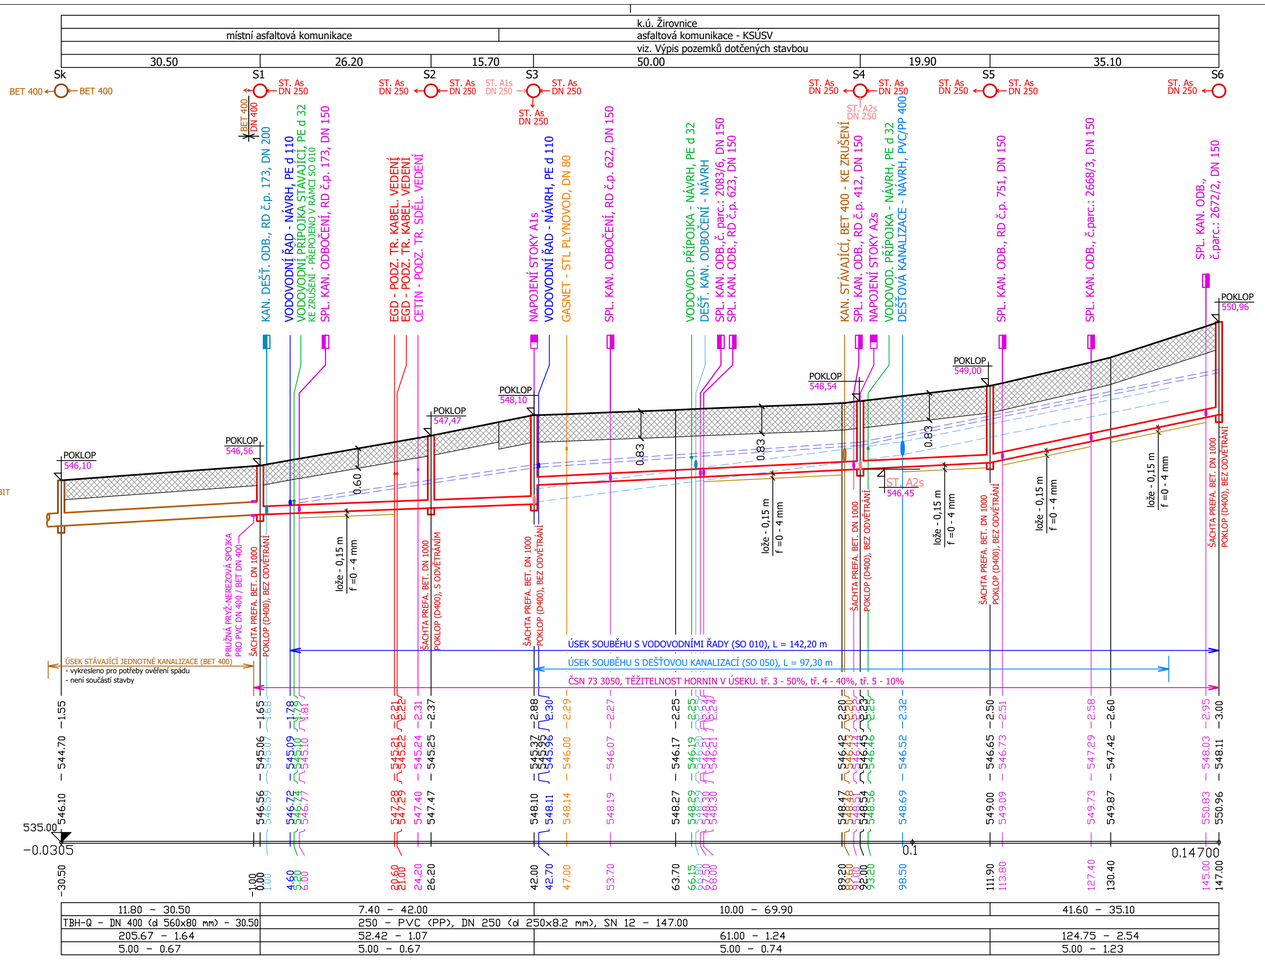

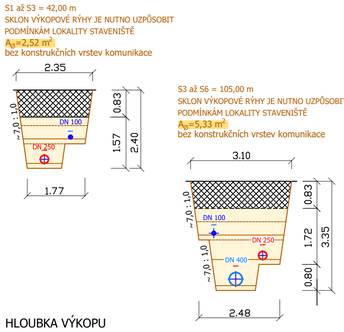

11.80 - 30.50	7.40 - 42.00	10.00 - 69.90	41.60 - 35.10
TBH-Q - DN 400 (d 560x80 mm) - 30.50	250 - PVC (PP), DN 250 (d 250x8.2 mm), SN 12 - 147.00		
205.67 - 1.64	52.42 - 1.07	61.00 - 1.24	124.75 - 2.54
5.00 - 0.67	5.00 - 0.67	5.00 - 0.74	5.00 - 1.23

SKLON [promile] - DÉLKA [m]
DN [mm] - MATERIÁL - DÉLKA [m]
KAPACITA [l/s] - RYCHLOST [m/s]
NAVR.PRUTOK [l/s] - RYCHLOST [m/s]

POZNÁMKA :

1) Dokumentace je zpracována do mapového podkladu Microstation.

PŘEDPIS :

2) Zhotovitel stavby zajistí geodetické osazení fixních výškových bodů, které budou platné pro celou stavbu, a ze kterých budou prováděny kontroly nivelet stávajících terénů a dosažených návrhových nivelet IS jednotlivých úseků.
3) Veškeré práce provádět dle platných norem a technologických postupů při dodržování ustanovení legislativy k BOZP.
4) Veškeré práce provádět při dodržení ustanovení uvedených v textech a výkresech dokumentace, v souladu s povolením stavby, vyjádřením dotčených účastníků řízení a orgánů státní správy.
5) Veškeré práce provádět po realizaci předepsaných průzkumů, na základě jejich výsledků a učiněných dohod ve vazbě na zjištění - vždy zápis do deníku stavby, případně samostatně.
6) Před stavbou inženýrských sítí bude investorem předáno vytyčení hranic pozemků určených ke stavbě IS. Cílem je předejití uložení IS na jiné pozemky než na pozemky ke stavbě určené.
7) Zemní práce provádět po předchozím protokolárním směrovém a hloubkovém vytyčení sítí všech správců. Při zničení nebo poškození vytyčovacích znaků či fixních bodů, je povinností zhotovitele vytyčení opakovat.
8) Veškeré změny navrhované investorem nebo dodavatelem stavby musí být v předstihu projednány s projektantem. Jedná se zejména o užité trasy, materiál, komponenty, světlost a spády trubn. vedení, zařízení, vybavení, apod. Změny techn. řešení oproti PD provedené zhotovitelem stavby bez souhlasu projektanta se považují za změny provedené svévolně.
9) Při nejasnostech v době stavby, resp. při učiněných zjištění zhotovitele ve vazbě k technickému řešení, je nutné přizvat projektanta k posouzení stavu, resp. upřesnění postupu prací.
10) Před zahájením zemních prací pro navrhovanou síť, se předepisuje provést doplňující průzkumy.
    - INŽENÝRSKÉ SÍTĚ = sondy v místech předpokl. křížení (sítě s neznámým průběhem nebo hloubkou uložení dle jejich vytyčení), tzn. předpisuje se koordin. spolupráce se správci IS pro provádění vytyčení a sond v dostatečném předstihu vůči postupu stavby
    - ODBOČENÍ / PŘÍPOJKY = sondy pro ověření příslušných nivelet pro přepojení stávajících přípojek nebo přepojení vnitřních rozvodů pro zajištění funkčních normových spádů přípojky, navození součinnosti s vlastníky nemovitostí
11) Při nasondování jiných nivelet nebo při nutnosti provedení vodovodu v jiných spádech, než které jsou uvedeny v PD, bude přizván projektant pro upřesnění umístění kalosvodů a vzdušníků.
12) Specifikace materiálů je uvedena v samostatných přílohách dokumentace.
13) Veškeré práce a postupy provádět za účelem dosažení běžné kvality a funkčnosti díla obvyklé pro daný charakter stavby. Vše může být dopřesněno v Zadávacích podmínkách zadavatele, příp. ve Smlouvě o dílo mezi zadavatelem a zhotovitelem.
14) Návrh průběhu a hloubkového uložení sítě a konstrukcí s tím souvisejících vyjadřují koncový stav stavby před předáním objednateli pro zajištění plnění funkce sítě. Zhotoviteli stavby se v celém rozsahu nepředepisují způsoby a postupy pro dosažení požadovaného koncového stavu vybudovaného díla. Zhotovitel stavby zajistí realizaci koncového stavu stavby pro předání objednateli volbou vhodných postupů, technologických posloupností a celkovou koordinací stavby, vše při nutnosti dodržení vztahujících se technických a legislativních předpisů a zejména vztahujících se předpisů BOZP.

Poznámka :

paré č.:

!!! Před zahájením zemních prací zajistí investor stavby směrové a hloubkové vytyčení stávajících inženýrských sítí. Před zahájením zemních prací, stejně jako v průběhu a po dobu trvání stavby, zajistí zhotovitel stavby vhodnou a účinnou ochranu stávajících sítí pro zamezení jejich poškození.

Kreslil ACAD	Vypracoval Ing. Vladimír KLIČKA	Odpovědný projektant Ing. Vladimír KLIČKA	
Investor Město Žirovnice, Cholunská 665, 394 68 Žirovnice		Okres PELHŘIMOV	
Název akce MĚSTO ŽIROVNICE, ul. HRADECKÁ ODDÍLNÁ KANALIZACE V KOMUNIKACI II/132			tel.: 603243494, mail.: klicka@projekceklicka.cz
			Datum: 02/2024
			Číslo zakázky: 08/2023
			Stupeň: DSJ
SO 030 STOKA As - PODÉLNÝ PROFIL, M - 1:500 / 1:100			Číslo přílohy: D.3.2.1.