


SO 040 SPLAŠKOVÁ KANALIZAČNÍ ODBOČENÍ
KANALIZAČNÍ ODBOČENÍ - VZOR

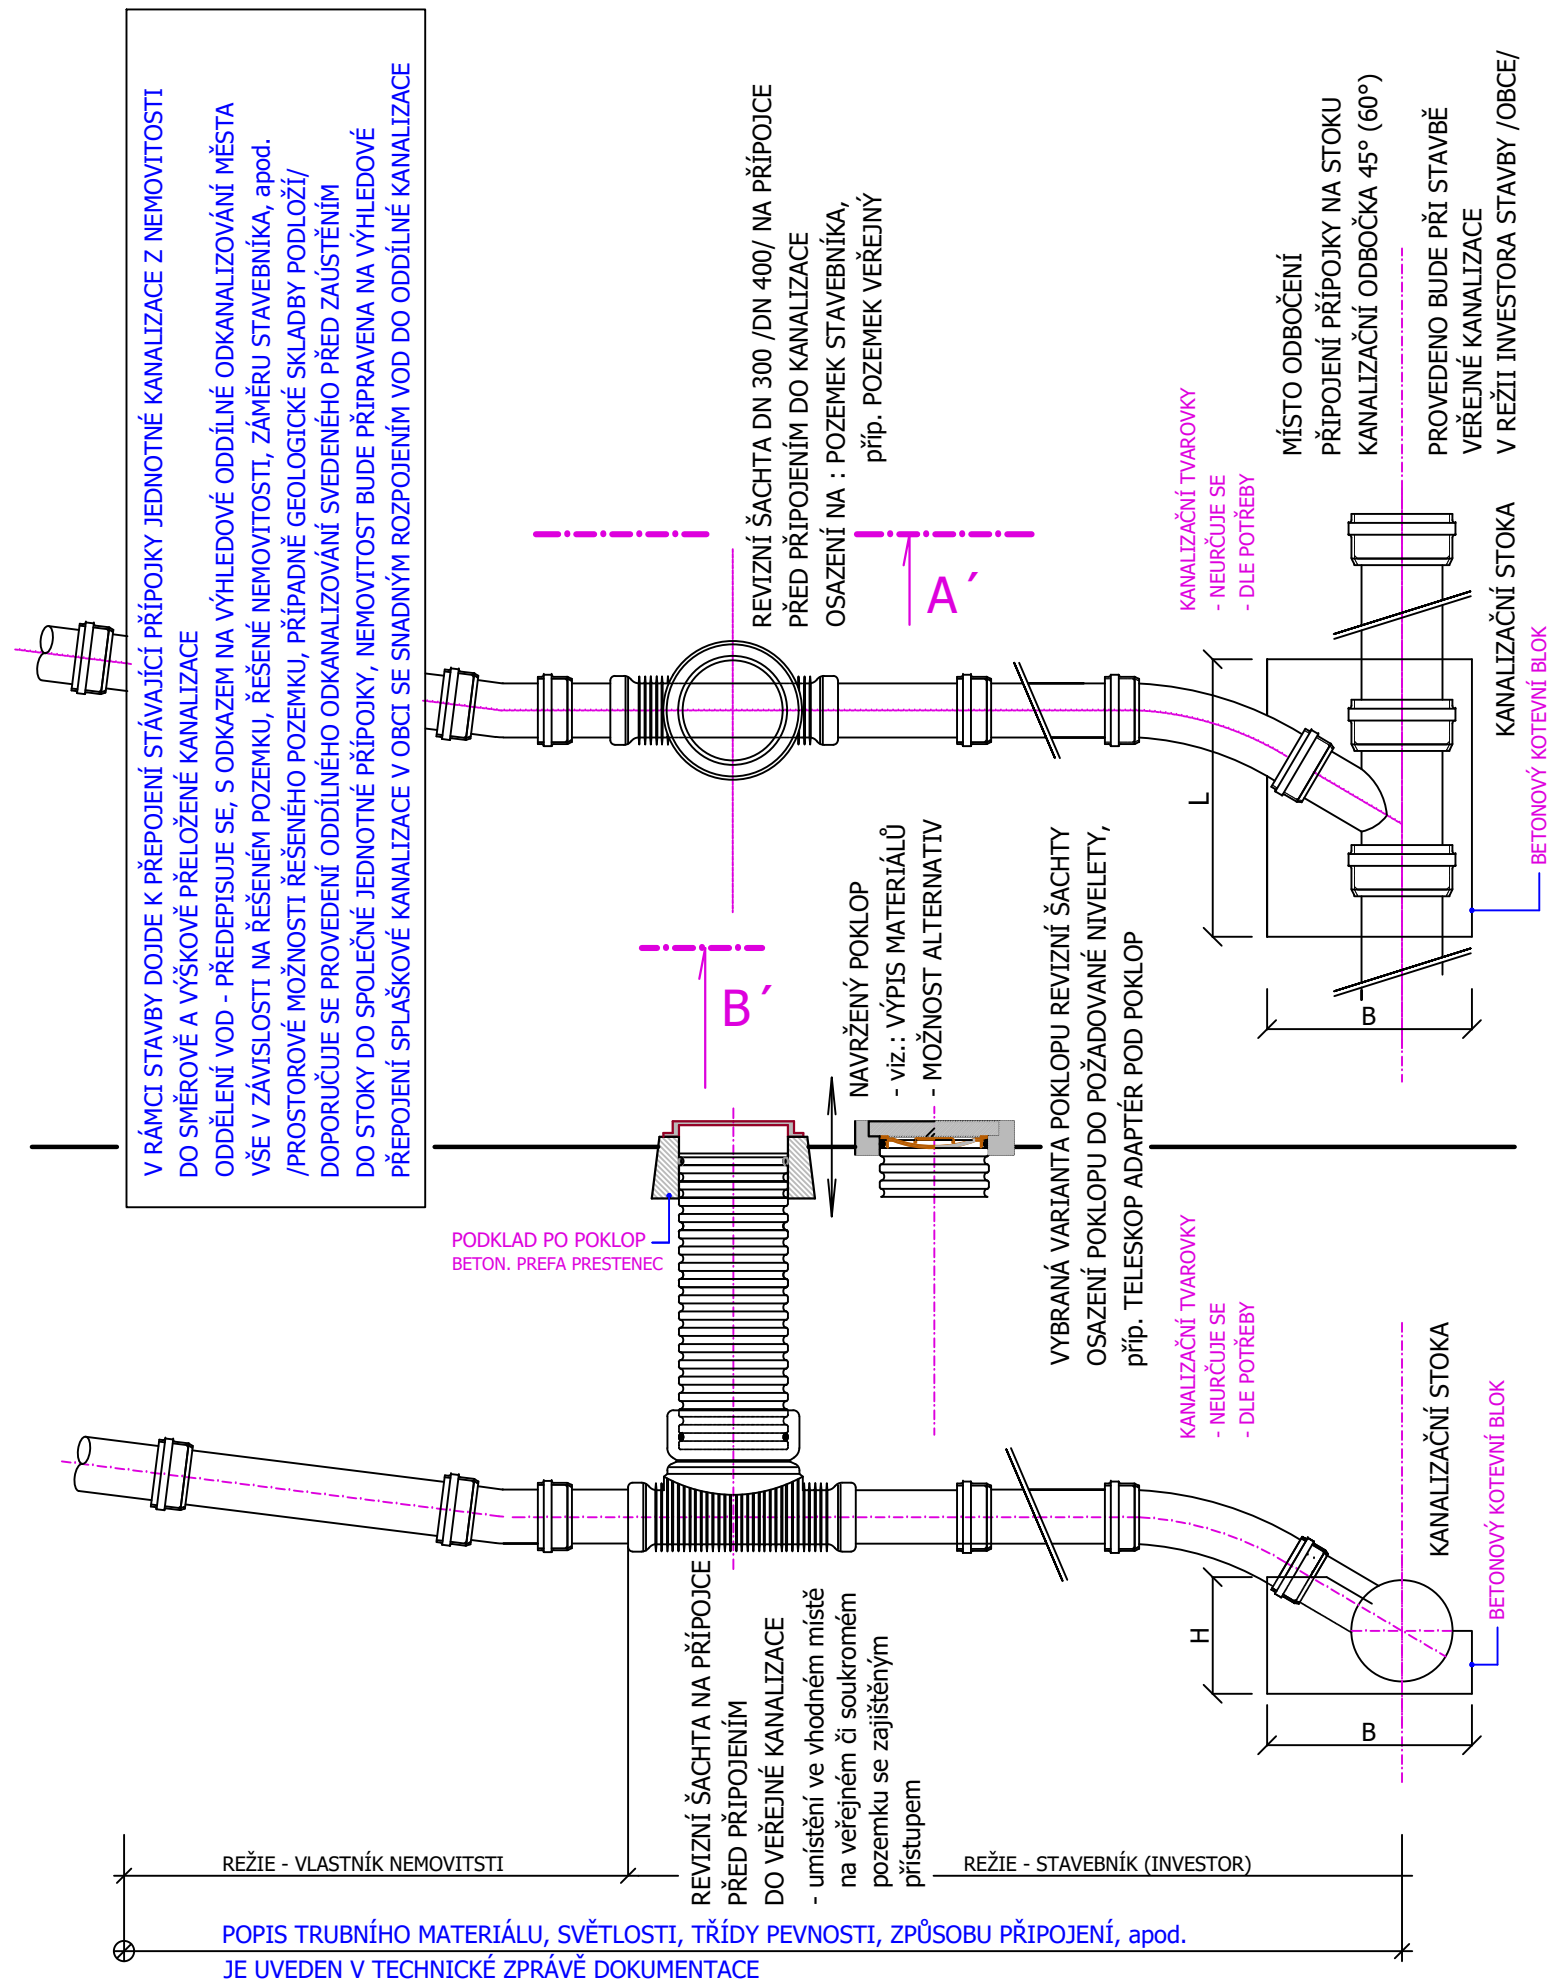

BETONOVÝ KOTEVNÍ BLOK, TABULKA ZÁKLADNÍCH ROZMĚRŮ :

POTRUBÍ VEŘ KAN. VEŘ. KANALIZACE	BETONOVÝ BLOK			KUBATURA
DN (mm)	L (mm)	b (mm)	h (mm)	(m3)
150	600	450	400	0,062
200	700	650	500	0,131
300	800	850	600	0,235
400	900	1050	700	0,380
500	900	1050	800	0,435
600	900	1050	900	0,489
800	900	1050	1100	0,598
1000	900	1050	1300	0,706

POZNÁMKA K TECHNICKÉMU ŘEŠENÍ :

KANALIZAČNÍ ODBOČENÍ / PŘEPOJENÍ KANALIZAČNÍ PŘÍPOJKY /

- * Přepojení kanalizační přípojky bude provedeno jako součást stavby veřejné kanalizace v režii investora veřejné kanalizace, Přepojení kanalizační přípojky je navrženo ve stejné trase jako je trasa sousné přípojky, přípojka bude přepojena na kanalizační stoku navrženou ke směrovému či výškovému přeložení do nové trasy.
- * Dle způsobu vedení a zaústění konkrétní přípojky na hlavní stoku je možno přizpůsobit betonový fixační blok.
- * V rozpočtu / výkazu výměr jsou zohledněny fixační bloky v místě odočné /připojovací/ tvarovky.
- * Při realizaci odočnění z jiných materiálů, případně při napojení přípojky na hlavní stoku z jiného materiálu bude užitá obdobná skladba kanalizační přípojky.
- * Dle konkrétní kanalizační přípojky budou užití segmenty a tvarovky příslušné DN (viz.: Technická zpráva dokumentace)
- * U kanalizačních přípojek realizovaných dodatečně, případně při realizaci přípojek bez užití odočných tvarovek /stoky profilů větších než DN 500/, bude potrubí hlavní stoky navrtáno / vyfrézováno, vlastní odočka pak bude tvořena sedlem z příslušného materiálu.
- * Kontrola provedení napojení přípojky /odočnění/ na hlavní stoku, bude provedena dle podmínek investora, příp. provozovatele veřejné kanalizace v souladu s ČSN 75 6909 Zkoušky vodotěsnosti stok, čl. kontrola TV kamerou
- * Napojení přípojky na veřejnou kanalizaci /kanalizační odočnění/ musí provést odborná stavební firma odsouhlasená vlastníkem, příp. provozovatelem kanalizace.
- * Skladbu přípojky /odočnění/ je nutno přizpůsobit každé připojované nemovitosti individuálně.
 - závisí na trasování přípojky, spádu přípojky, příp. na sestupné výšce k potrubí stoky /rozdílu nivelet přípojky a stoky/
 - prováděno bude dle metodiky výrobce trub

POSTUP STAVBY KANALIZAČNÍ PŘÍPOJKY :

- * Obnažení potrubí připojované přípojky v místě přepojení pro zjištění přesné hloubky /nivelety/ potrubí v místě přepojení.
- * Proměření nivelet mezi odočkou ze stoky a obnaženým potrubím v místě přepojení pro dopřesnění spádu úseku přípojky.
- * **Podélný sklon přípojky**
Sklon potrubí přípojky je patrný z podélného profilu přípojky.
Obecně (dle ČSN 75 6101) pro potrubí DN 150 je minimální sklon 2%, maximální sklon 40%.
- * **Materiál a profil**
Nejmenší jmenovitá světlost ležatého potrubí přípojky je DN 150, pro bytové domy, pro větší objekty a sdružené domovní přípojky je DN 200 mm.
Odočné stoky jsou navrženy z plastového potrubí pevnostní třídy SN 8.
Kanalizační přípojka je navržena také z plastového potrubí pevnostní třídy SN 8.
Domovní revizní šachta /DRS/ je součástí dodávky stavby „Obec Bítovčice-splašková kanalizace a ČOV“.

DOMOVNÍ REVIZNÍ ŠACHTA /DRS/

- * **DRS** je vnitřního průměru 315 mm a je plastová z PP nebo PE. DRS se skládá ze šachtového dna a poklopu. Uložení DRS je na ztuhlý pískový podsyp tl. min. 10 cm.
Za DRS nesmí být z nemovitosti připojena žádná další kanalizační větev.

PROVEDENÍ PŘÍPOJKY

- * Kanalizační odočnění a přípojky budou provedeny v souladu s :
 - ČSN 75 6101 Stokové sítě a kanalizační přípojky
 - ČSN 73 6005 Prostorové uspořádání sítí technického vybavení
 - ustanoveními a předpisy vlastníka a provozovatele kanalizace, správců sítí, komunikací, povodí a dotčených účastníků řízení a státní správy, územním souhlasem ke stavbě, bezpečnostními a ostatními předpisy
 - vypouštění vod přípojkou z nemovitosti musí být v souladu s kanalizačním řádem a provozním řádem kanalizace