

ÚZEMÍ
POVRCH ÚZEMÍ
PARCELA
VZDÁLENOST ŠACHET
NÁZVY ŠACHET


PODÉLNÝ PROFIL:

STOKA A1d

(S1 - S3)

MĚŘÍTKO 1:100 / 1:100

S1 až S2 = 18,00 m
SKLON VÝKOPOVÉ RÝHY JE NUTNO UZPŮSOBIT
PODMÍNKÁM LOKALITY STAVENÍSTĚ
A₀ = 6,55 m², s ornici, příp. komunikací
A₀ = 6,00 m², bez ornice, příp. komunikace

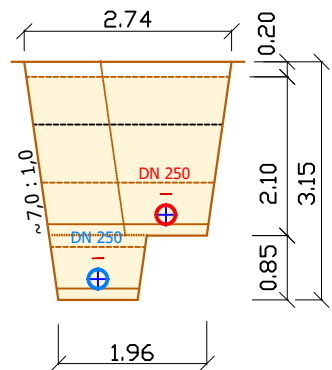


HLOUBKA VÝKOPU

KÓTA DNA POTRUBÍ

KÓTA TERÉNU

STANIČENÍ [Km],[m]

SKLON [promile] - DÉLKA [m]
DN [mm] - MATERIÁL - DÉLKA [m]
KAPACITA [l/s] - RYCHLOST [m/s]
NAVR.PRUTOK [l/s] - RYCHLOST [m/s]

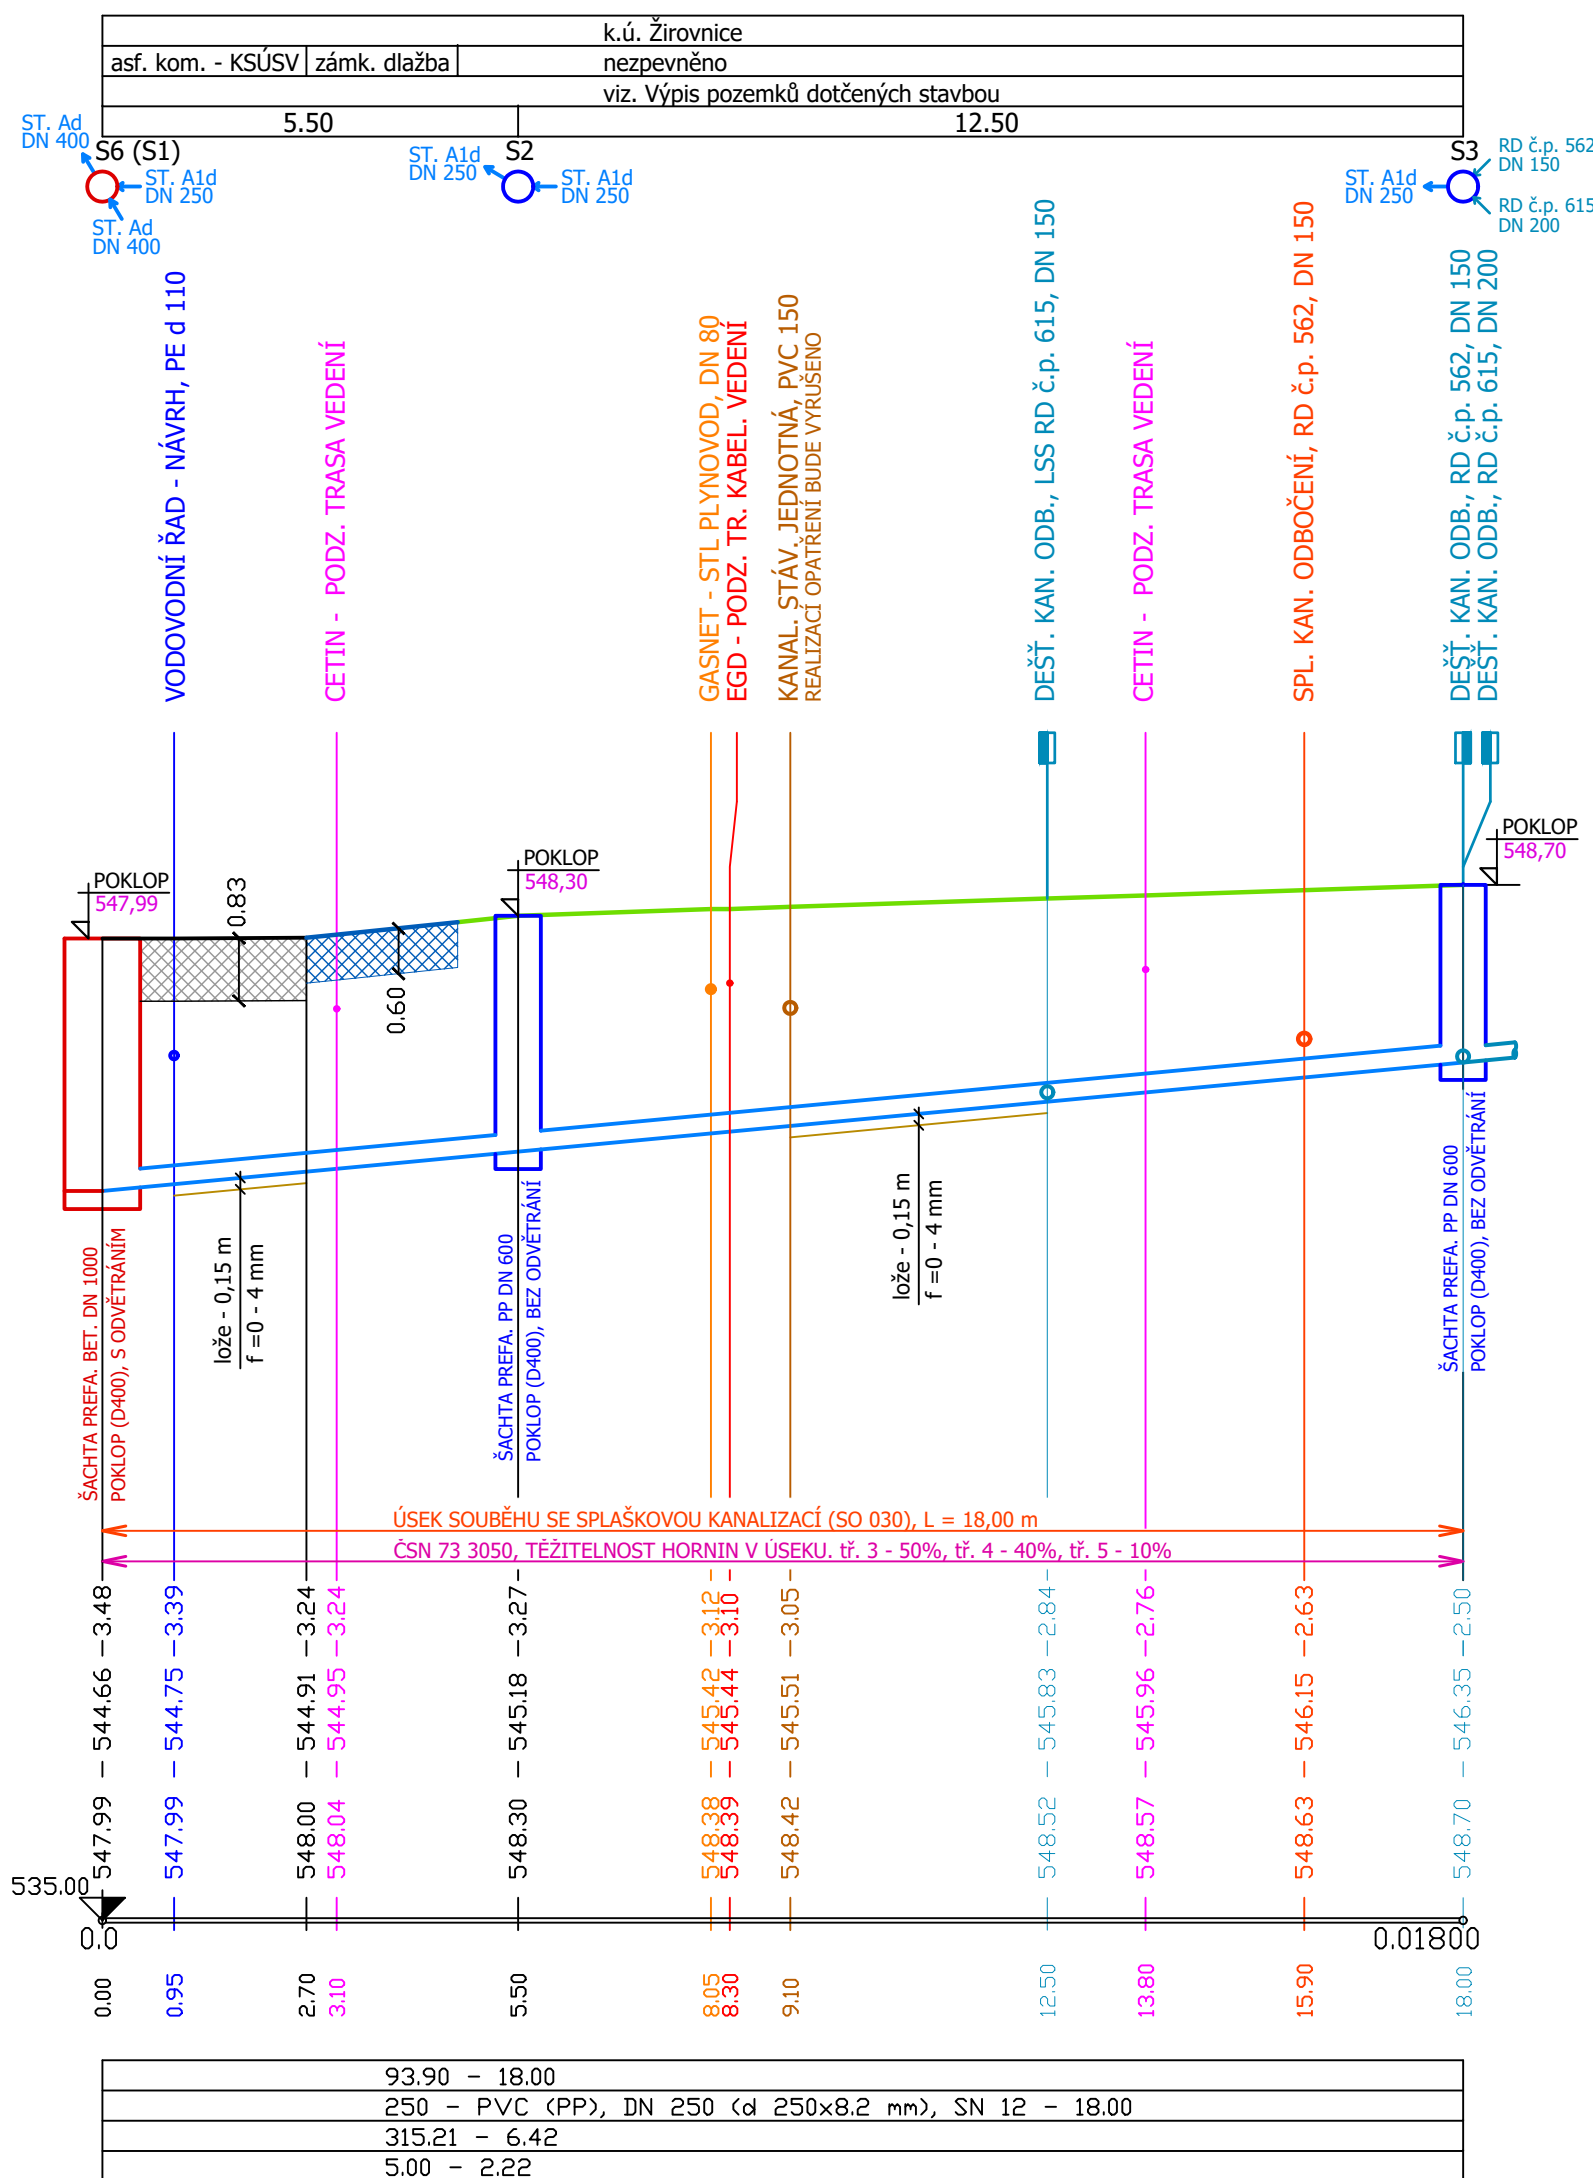

POZNÁMKA :

- Dokumentace je zpracována do mapového podkladu Microstation.
- PŘEDPIS :
- Zhotovitel stavby zajistí geodetické osazení fixních výškových bodů, které budou platné pro celou stavbu, a ze kterých budou prováděny kontroly nivelet stávajících terénů a dosažených návrhových nivelet IS jednotlivých úseků.
- Veškeré práce provádět dle platných norem a technologických postupů při dodržování ustanovení legislativy k BOZP.
- Veškeré práce provádět při dodržení ustanovení uvedených v textech a výkresech dokumentace, v souladu s povolením stavby, vyjádřením dotčených účastníků řízení a orgánů státní správy.
- Veškeré práce provádět po realizaci předepsaných průzkumů, na základě jejich výsledků a učiněných dohod ve vazbě na zjištění - vždy zápis do deníku stavby, případně samostatně.
- Před stavbou inženýrských sítí bude investorem předáno vytyčení hranic pozemků určených ke stavbě IS. Cílem je předejít uložení IS na jiné pozemky než na pozemky ke stavbě určené.
- Zemní práce provádět po předchozím protokolárním směrovém a hloubkovém vytyčení sítí všech správců. Při zničení nebo poškození vytyčovacíh znaků či fixních bodů, je povinností zhotovitele vytyčení opakovat.
- Veškeré změny navrhované investorem nebo dodavatelem stavby musí být v předstihu projednány s projektantem. Jedná se zejména o užití trasy, materiál, komponenty, světlot a spády trubn. vedení, zařízení, vybavení, apod. Změny techn. řešení oproti PD provedené zhotovitelem stavby bez souhlasu projektanta se považují za změny provedené svévolně.
- Při nejasnostech v době stavby, resp. při učiněných zjištění zhotovitele ve vazbě k technickému řešení, je nutné přizvat projektanta k posouzení stavu, resp. upřesnění postupu prací.
- Před zahájením zemních prací pro navrhovanou síť, se předepisuje provést doplňující průzkumy.
 - INŽENÝRSKÉ SÍTĚ = sondy v místech předpokl. křížení (sítě s neznámým průběhem nebo hloubkou uložení dle jejich vytyčení), tzn. předepisuje se koordin. spolupráce se správci IS pro provádění vytyčení a sond v dostatečném předstihu vůči postupu stavby
 - ODBOČENÍ / PŘÍPOJKY = sondy pro ověření příslušných nivelet pro připojení stávajících přípojek nebo přepojení vnitřních rozvodů pro zajištění funkčních normových spádů přípojek, navození součinnosti s vlastníky nemovitostí
- Při nasondování jiných nivelet nebo při nutnosti provedení vodovodu v jiných spádech, než které jsou uvedeny v PD, bude přizván projektant pro upřesnění umístění kalosvodů a vzdušníků.
- Specifikace materiálů je uvedena v samostatných přílohách dokumentace.
- Veškeré práce a postupy provádět za účelem dosažení běžné kvality a funkčnosti díla obvyklé pro daný charakter stavby. Vše může být dopřesněno v Zadávacích podmínkách zadavatele, příp. ve Smlouvě o dílo mezi zadavatelem a zhotovitelem.
- Návrh průběhu a hloubkového uložení sítě a konstrukcí s tím souvisejících vyjadřují koncový stav stavby před předáním objednateli pro zajištění plnění funkce sítě. Zhotoviteli stavby se v celém rozsahu nepředepisují způsoby a postupy pro dosažení požadovaného koncového stavu vybudovaného díla. Zhotovitel stavby zajistí realizaci koncového stavu stavby pro předání objednateli volbou vhodných postupů, technologických posloupností a celkovou koordinaci stavby, vše při nutnosti dodržení vztahujících se technických a legislativních předpisů a zejména vztahujících se předpisů BOZP.

Poznámka : paré č.:

!!! Před zahájením zemních prací zajistí investor stavby směrové a hloubkové vytyčení stávajících inženýrských sítí. Před zahájením zemních prací, stejně jako v průběhu a po dobu trvání stavby, zajistí zhotovitel stavby vhodnou a účinnou ochranu stávajících sítí pro zamezení jejich poškození.

Kreslil ACAD	Vypracoval Ing. Vladimír KLIČKA	Odpovědný projektant Ing. Vladimír KLIČKA	tel.: 603243494, mail.: klicka@projektecklicka.cz
Investor Město Žirovnice, Cholunská 665, 394 68 Žirovnice	Okres PELHŘIMOV		
MĚSTO ŽIROVNICE, ul. HRADECKÁ ODDÍLNÁ KANALIZACE V KOMUNIKACI II/132			
SO 050 STOKA A1d - PODÉLNÝ PROFIL, M - 1:100 / 1:100		Číslo přílohy	D.5.2.2.