
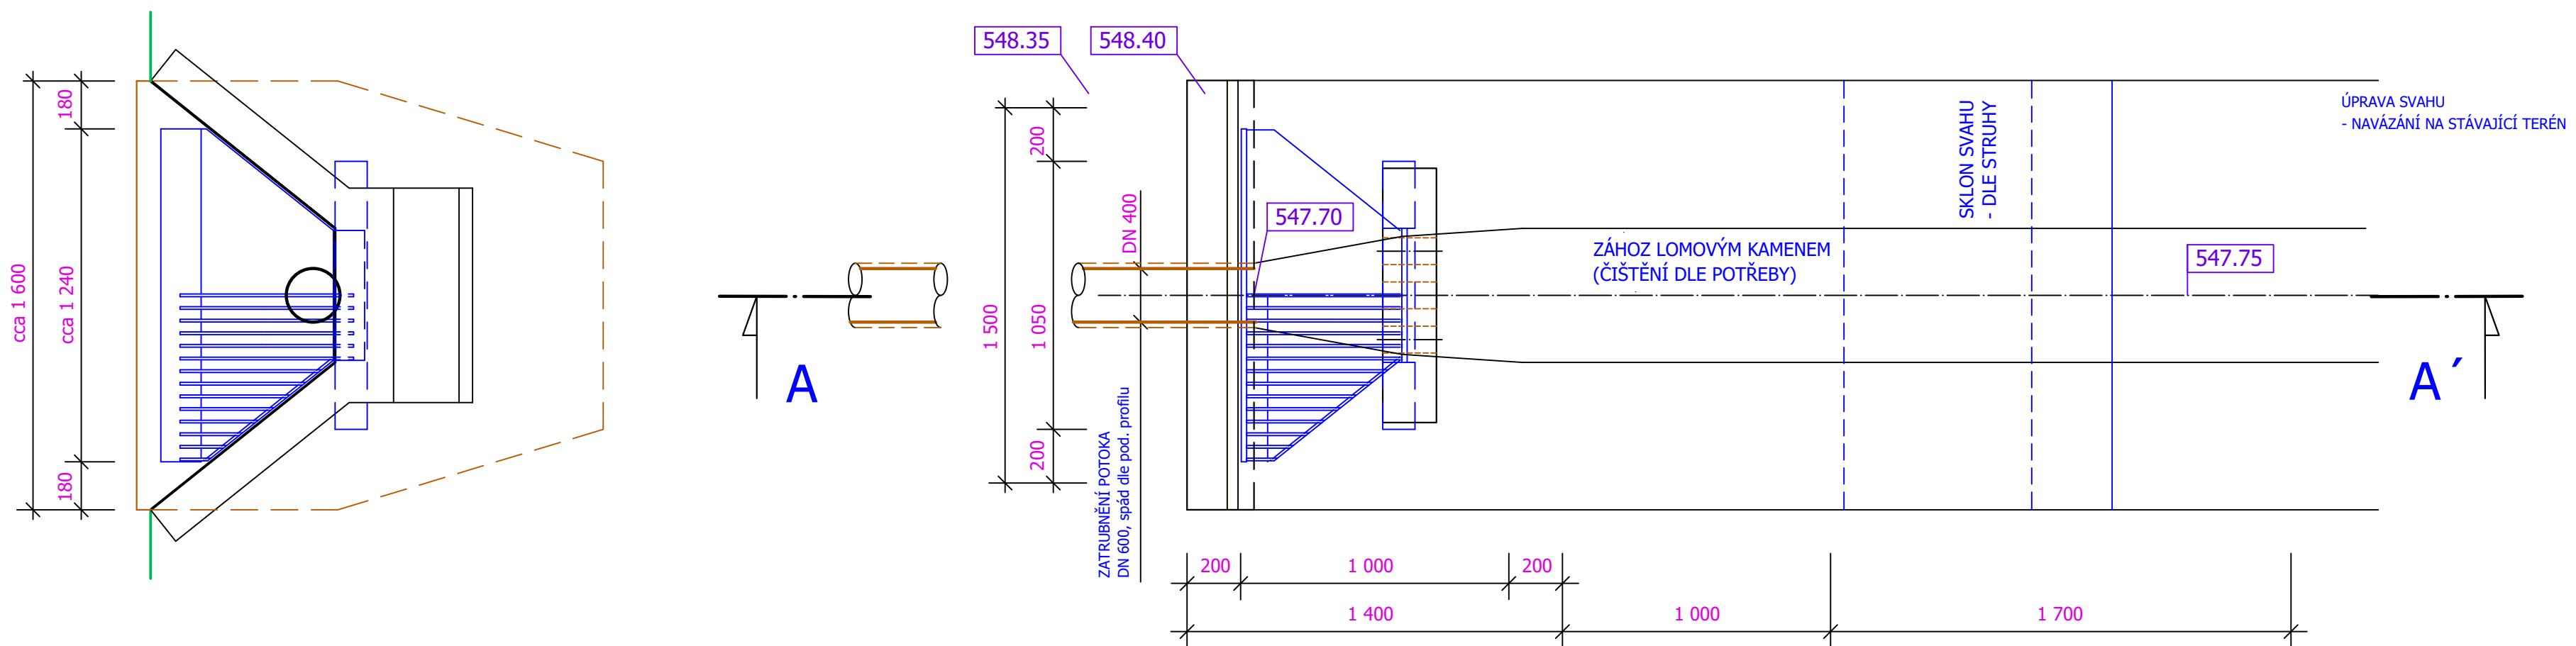


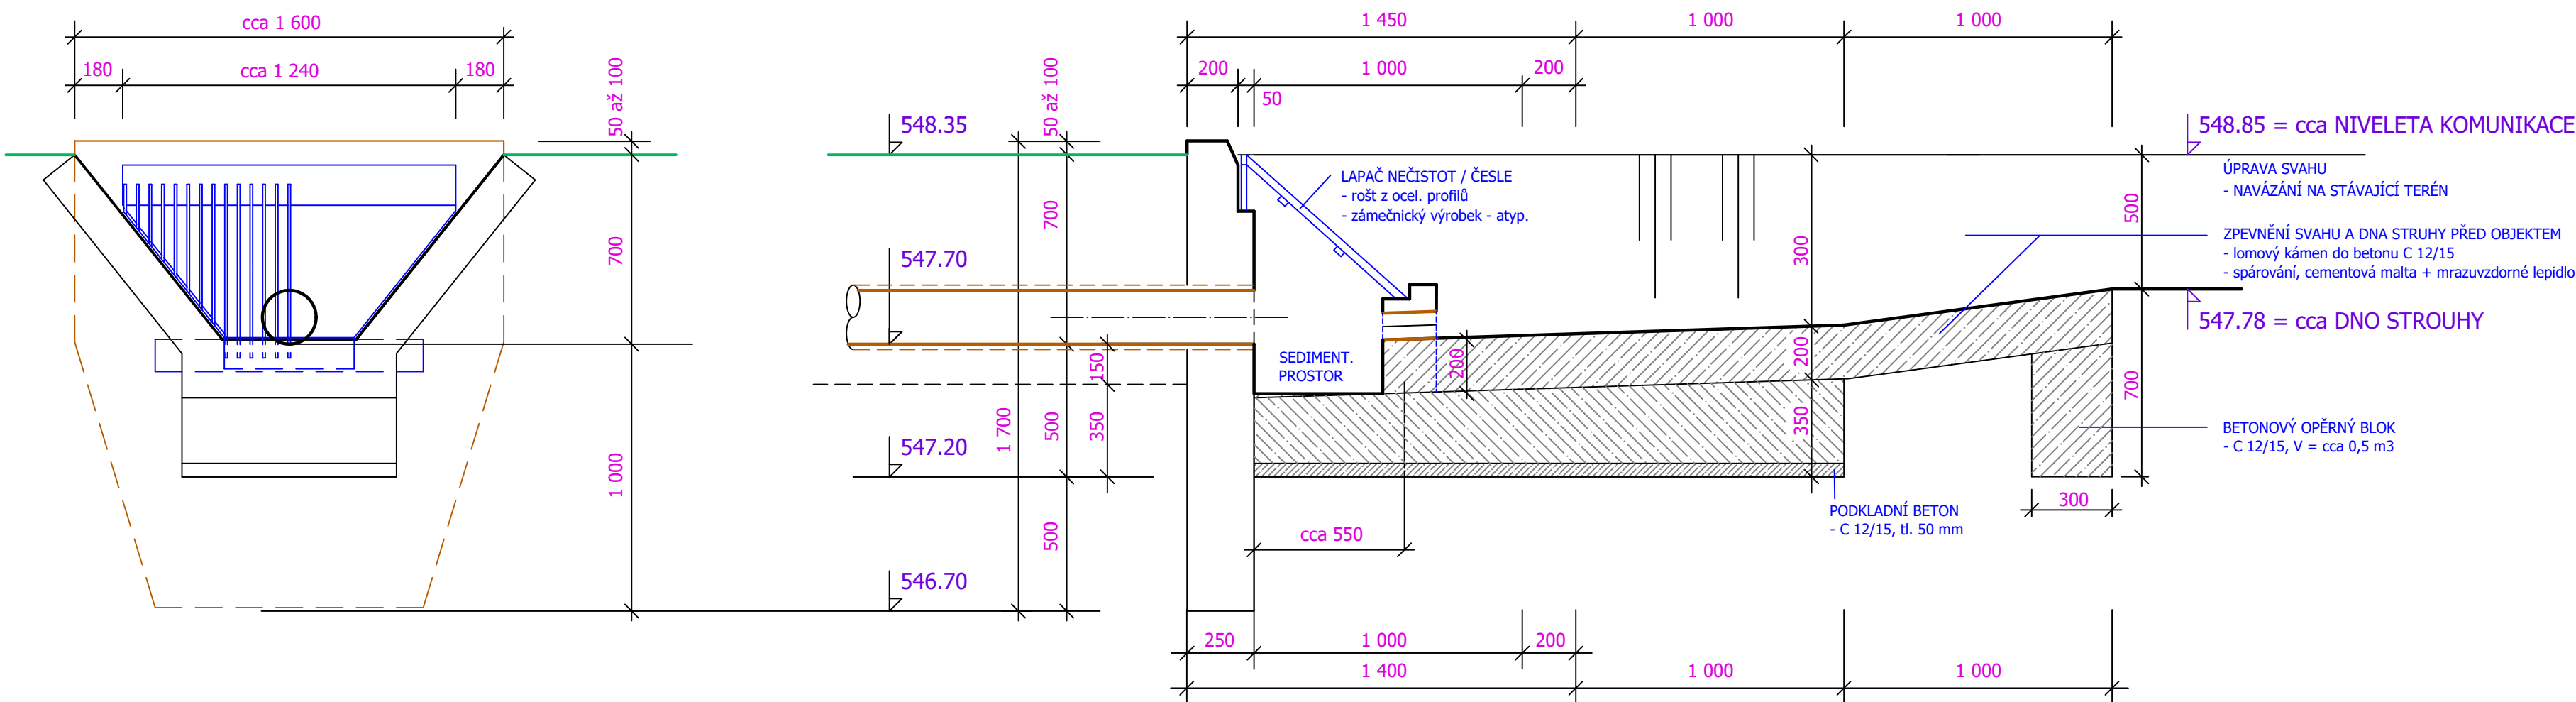

POZNÁMKA :

HORSKÁ VPUST JE NAVRŽENA JAKO VTOKOVÝ OBJEKT OBJEKT NA ZAČÁTKU PROPUSTKU.

FUNKCÍ OBJEKTU JE ZÁCHYT VOD A SEPARACE NEČISTOT PŘED VTOKEM DO PROPUSTKU.

ROZMĚRY, příp. KONSTRUKCI OBJEKTU JE MOŽNO PŘÍZPŮSOBIT PO PROHEDNÁNÍ S PROJEKTANTEM TERÉNU LOKALITY.

STROUHA JE PO PŘEVÁŽNOU ČÁST ROKU SUCHÁ - NEJEDNÁ SE O VODOTEČ.

Poznámka : paré č.:

!!! Před zahájením zemních prací zajistí investor stavby směrové a hloubkové vytyčení stávajících inženýrských sítí. Před zahájením zemních prací, stejně jako v průběhu a po dobu trvání stavby, zajistí zhotovitel stavby vhodnou a účinnou ochranu stávajících sítí pro zamezení jejich poškození.

Kreslil ACAD	Vypracoval Ing. Vladimír KLIČKA	Odpovědný projektant Ing. Vladimír KLIČKA	tel.: 603243494, mail.: klicka@projekceklicka.cz	
Investor MĚSTO ŽIROVNICE, Cholunská 665, 394 68 Žirovnice	Okres PELHŘIMOV			
Název akce MĚSTO ŽIROVNICE, ul. HRADECKÁ ODDÍLNÁ KANALIZACE V KOMUNIKACI II/132				
VTOKOVÝ OBJEKT - HORSKÁ VPUST				
			Datum	02/2024
			Číslo zakázky	08/2023
			Stupeň	DSJ
			Číslo přílohy	D.5.5.