




MĚSTO ŽIROVNICE, ul. HRADECKÁ
SO 060 DEŠŤOVÁ KANALIZAČNÍ ODBOČENÍ
KANALIZAČNÍ ODBOČENÍ / KANALIZAČNÍ PŘÍPOJKA /
ŘEŠENO JE INDIVIDUÁLNĚ PRO JEDNOTLIVÉ NEMOVITOSTI
OBECNÝ NÁVRH PRO OBEZNÁMENOST VLASTNÍKŮ NEMOVITOSTÍ
DOMOVNÍ REVIZNÍ ŠACHTA d 400 mm (DN 400)
S OBECNÝM UMÍSTĚNÍM DO NEZPEVNĚNÝCH I ZPEVNĚNÝCH PLOCH PRO ZATÍŽENÍ DO 12T
POKLOP LITINOVÝ, TŘ. ZATÍŽENÍ - D 400, NA TELESKOPICKÉ ROUŘE
+ TĚSNĚNÍ - PACHOTĚSNOST POKLOPU

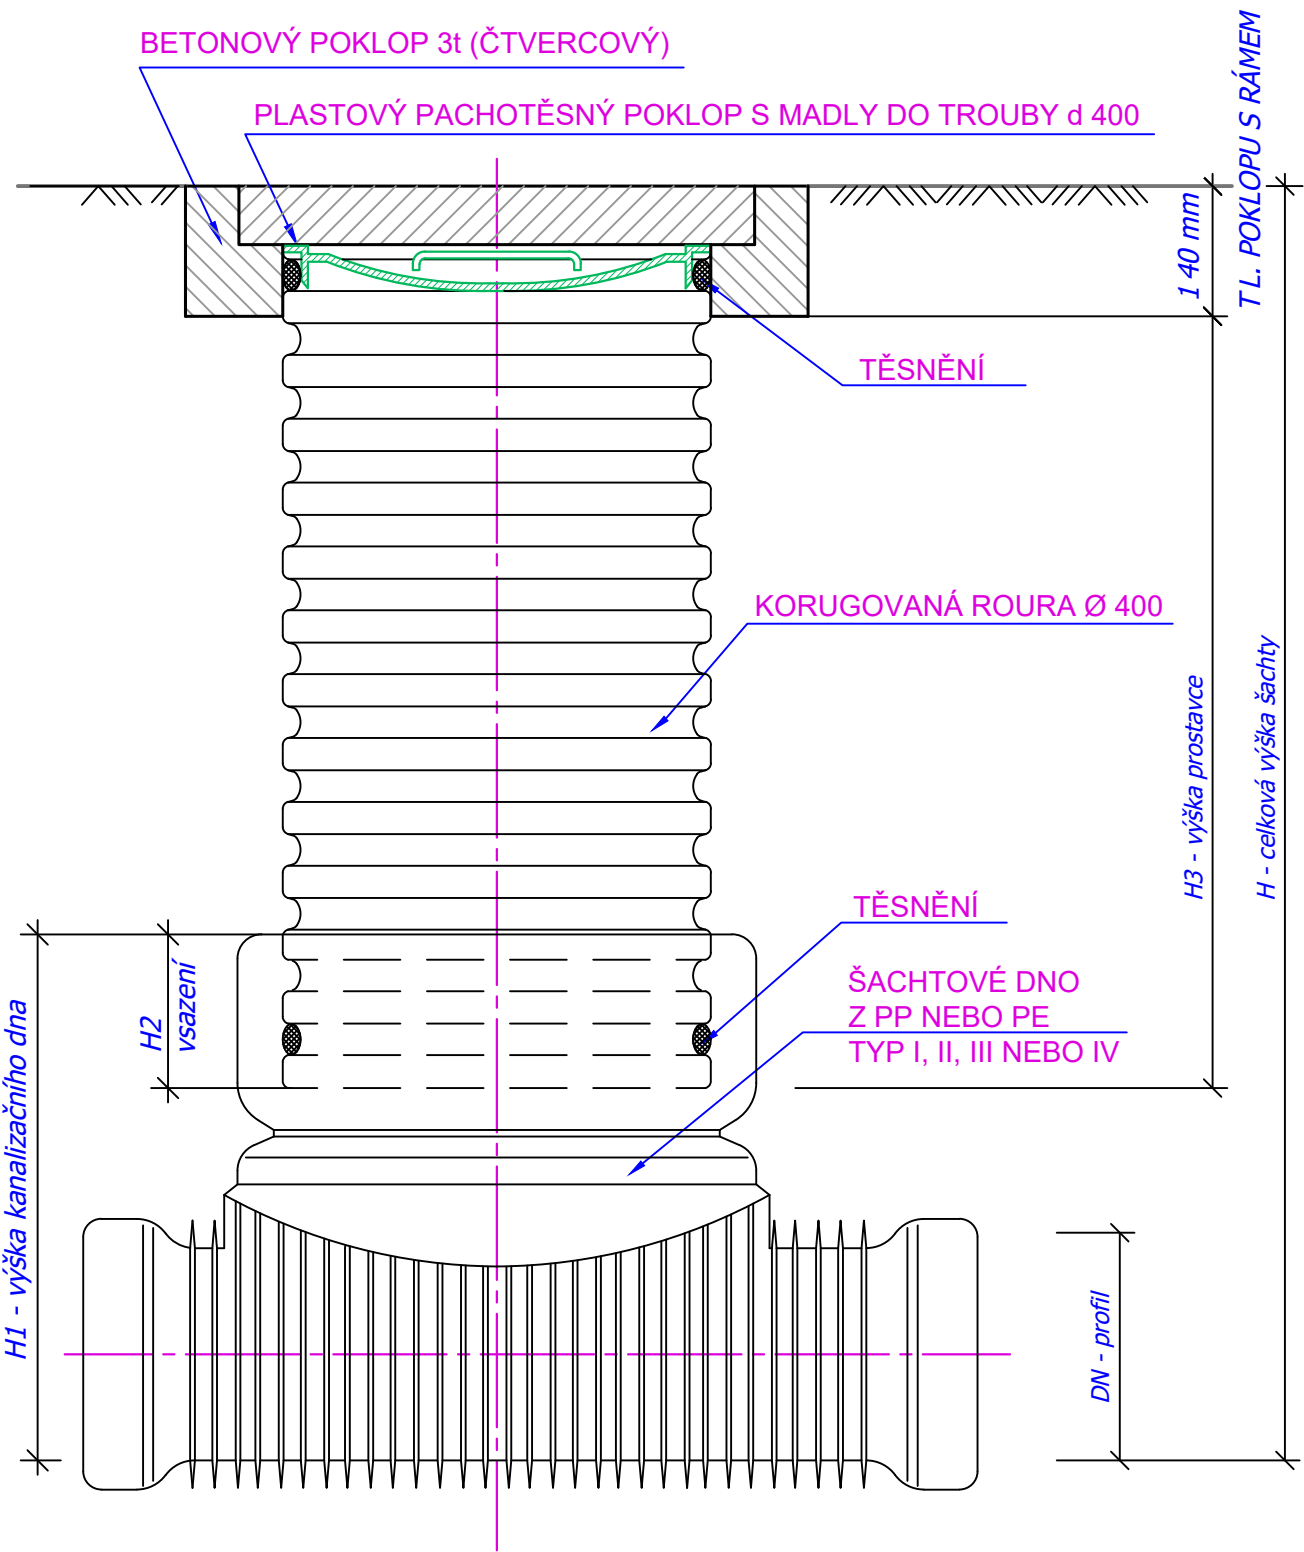

ALTERNATIVNÍ ZÁKRYT DRS /dáno je místem umístění DRS/

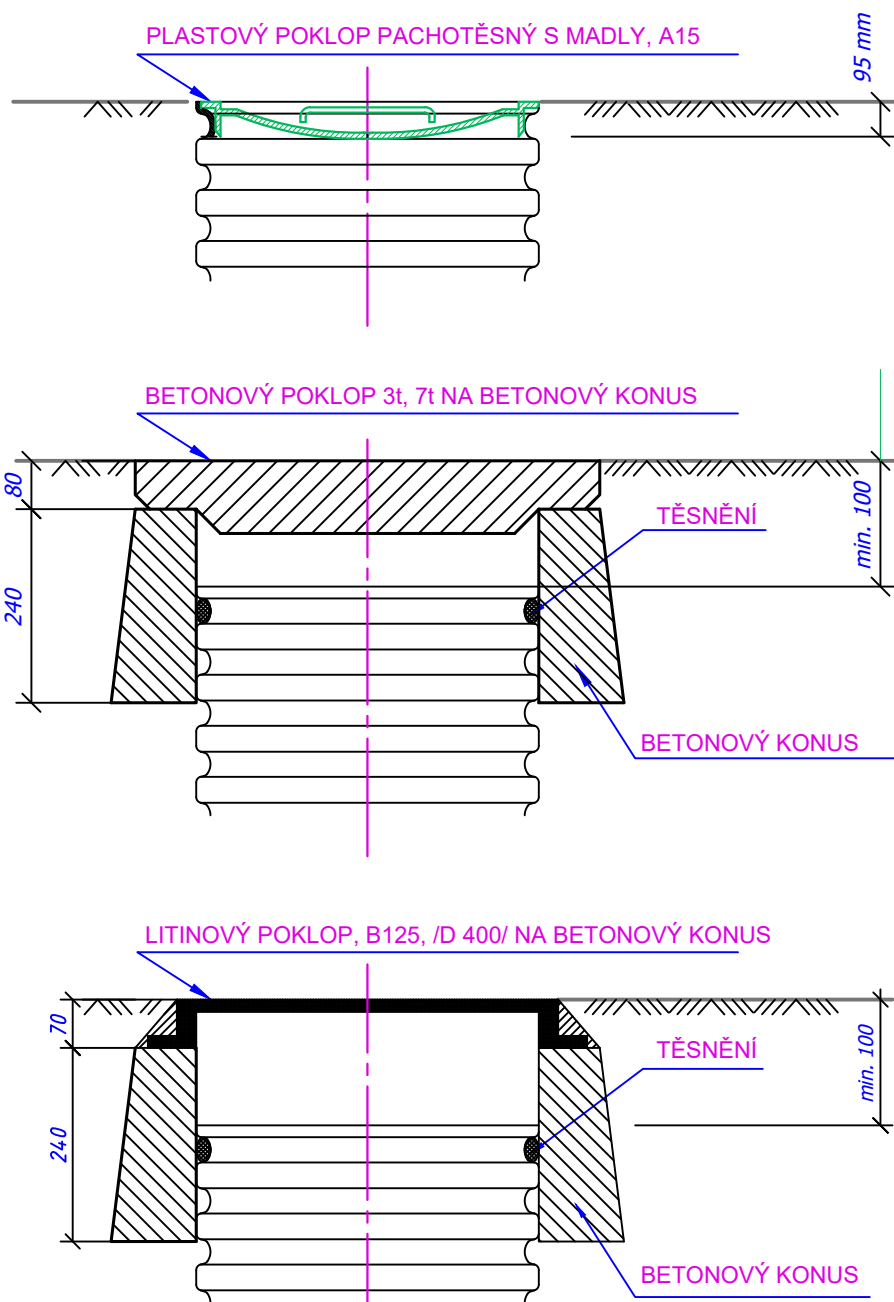

NAVHRHOVANÉ ŘEŠENÍ

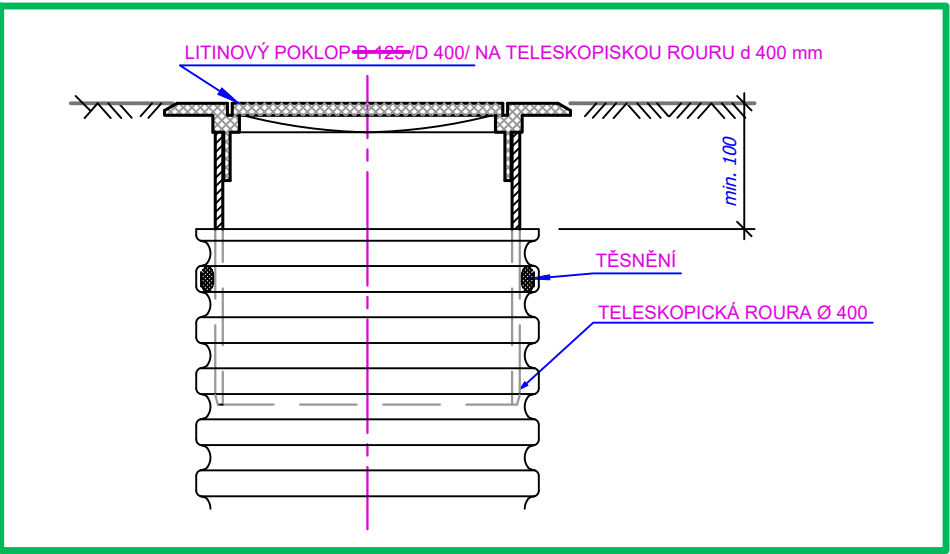

ZÁKLADNÍ ROZMĚRY

DN (mm)	H1 (mm)		H2 (mm)	
	KG	UR	KG	UR
110	239	X	102	X
160	290	X	102	X
200	340	650	102	102
250	674	674	220	220
315	707	707	220	220
450	X	809	X	220

- POZNÁMKA :
- VÝKRES DOLOŽEN PRO ZÁKLADNÍ OBEZNÁMENOST VLASTNÍKŮ NEMOVITOSTÍ S TECHNICKÝM ŘEŠENÍM
- DOMOVNÍ REVIZNÍ ŠACHTY SE NAVRHUJÍ NA SOUKROMÝCH POZEMCÍCH V MÍSTECH :
- DLE DOHODY S VLASTNÍKEM
 - PRIORITNĚ NEPOJÍŽDĚNÝCH ČI JINAK NEZATĚŽOVANÝCH
 - PŘÍSTUPNÝCH PRO REALIZACI A OBSLUHU A REVIZI PŘÍPOJKY
 - ZA MÍSTEM UMÍSTĚNÍ DRS SE VYLUČUJE NAPOJENÍ DALŠÍ KANALIZAČNÍ VĚTVĚ Z NEMOVITOSTI, tzn. PŘES REVIZNÍ ŠACHTU ODTÉKAJÍ VEŠKERÉ SPLAŠKOVÉ VODY Z NEMOVITOSTI
 - UMÍSTĚNÍ DRS DO SOUKROMÝCH POZEMKŮ JE DÁNO OMEZENÝM PROSTOREM VEŘEJNÝCH POZEMKŮ

Poznámka : paré č.:
!!! Před zahájením zemních prací zajistí investor stavby směrové a hloubkové vytyčení stávajících inženýrských sítí.
Před zahájením zemních prací, stejně jako v průběhu a po dobu trvání stavby, zajistí zhotovitel stavby vhodnou a účinnou ochranu stávajících sítí pro zamezení jejich poškození.

Kreslil ACAD	Vypracoval Ing. Vladimír KLIČKA	Odpovědný projektant Ing. Vladimír KLIČKA	tel.: 603243494, mail.: klicka@projekceclicka.cz	
Investor Město Žirovnice, Cholunská 665, 394 68 Žirovnice	Okres PELHŘIMOV			
Název akce MĚSTO ŽIROVNICE, ul. HRADECKÁ ODDÍLNÁ KANALIZACE V KOMUNIKACI II/132				
SO 060 DOMOVNÍ REVIZNÍ ŠACHTA (DN 400) - VZOR				
			Datum	02/2024
			Číslo zakázky	08/2023
			Stupeň	DSJ
			Číslo přílohy	D.6.4.