1: 250

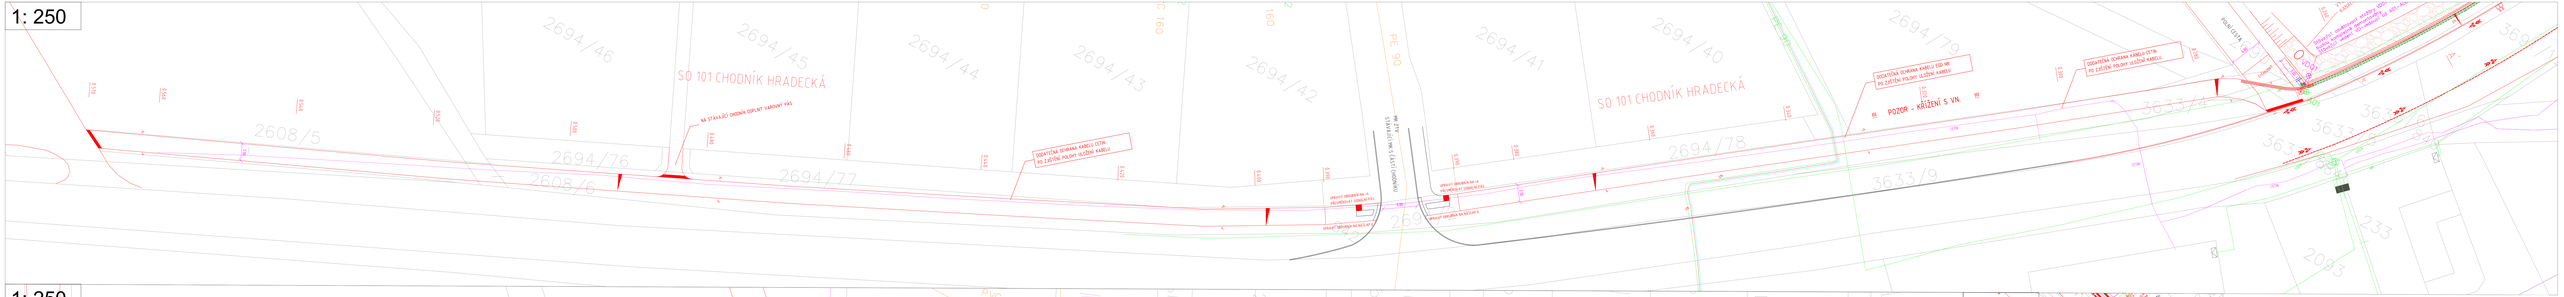

1: 250

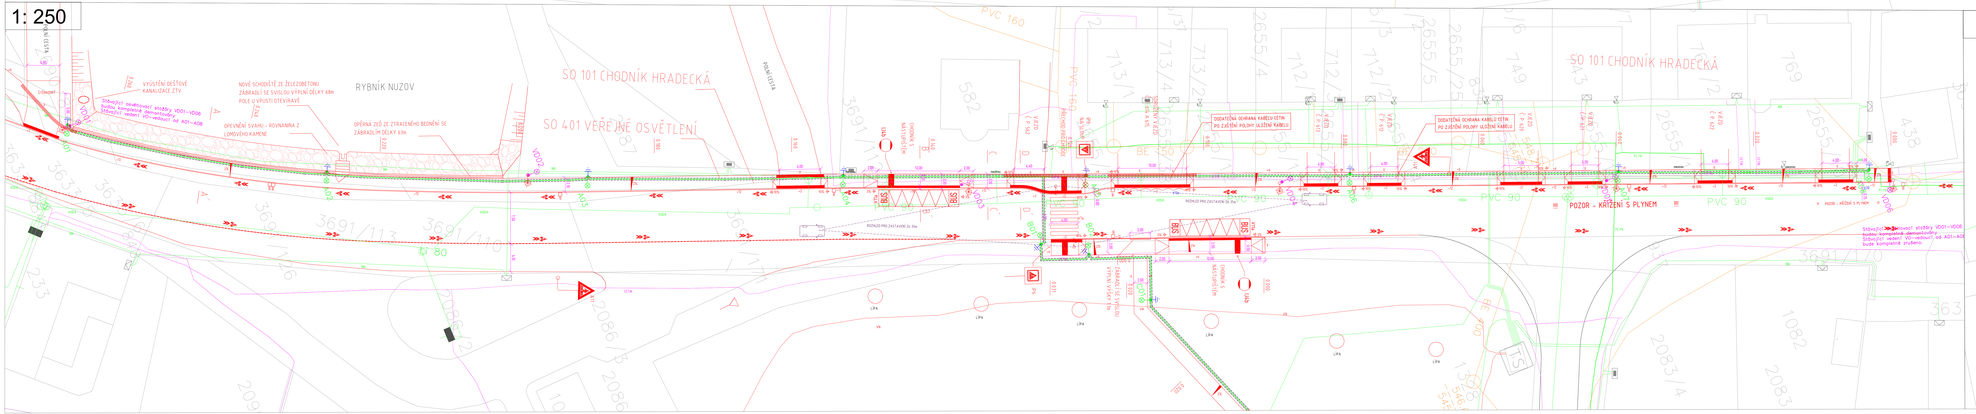

1: 500

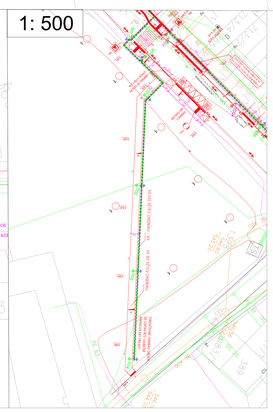

LEGENDA INŽENÝRSKÝCH SÍTÍ

STÁVAJÍCÍ INŽENÝRSKÉ SÍTĚ

- TELEKOMUNIKAČNÍ VEDENÍ - VEDENO ZEMÍ (CETIN)
- TELEKOMUNIKAČNÍ VEDENÍ - VEDENO VZDUCHEM (CETIN)
- NADZEMNÍ VEDENÍ VN STÁVAJÍCÍ (E.ON)
- ZEMNÍ VEDENÍ VN STÁVAJÍCÍ (E.ON)
- NADZEMNÍ VEDENÍ NN STÁVAJÍCÍ (E.ON)
- ZEMNÍ VEDENÍ NN STÁVAJÍCÍ (E.ON)
- VODOVOD (ČEVAK)
- KANALIZACE (ČEVAK)

NOVĚ NAVRŽENÉ INŽENÝRSKÉ SÍTĚ

- SO 401 VEŘEJNÉ OSVĚTLENÍ

STOŽÁRY NOVÉHO VO BUDOU OSAZENY V CHODNÍKU U CHODNÍKOVÉHO OBRUBNÍKU VŽDY BUDE ZACHOVÁN PRŮCHOZÍ PROSTOR MINIMÁLNĚ 1,5m

Odpovědná osoba: Ing. Vladimír Zadák	Vypracoval: Ing. Vladimír Zadák	Kontroloval: Ing. Vladimír Zadák	ING. VLADIMÍR ZADÁK ČKAIT 1400004 IČ: 72066001 TEL: 607590200 ZÁPADNÍ 1, 326 00 PLZEŇ www.dzadak.cz
Investor: Město Žirovnice			Č. zak. / Č. revid.
Obec: Žirovnice, okres Pelhřimov			Datum: 11/2022
Stavba: REKONSTRUKCE CHODNÍKŮ A VO ULICE HRADECKÁ, ŽIROVNICE			Formát: 10xA4
			Měřítko: 1: 250
			Stupeň PD: DSP
Příloha: KOORDINAČNÍ SITUACE STAVBY			Číslo přílohy: C2