


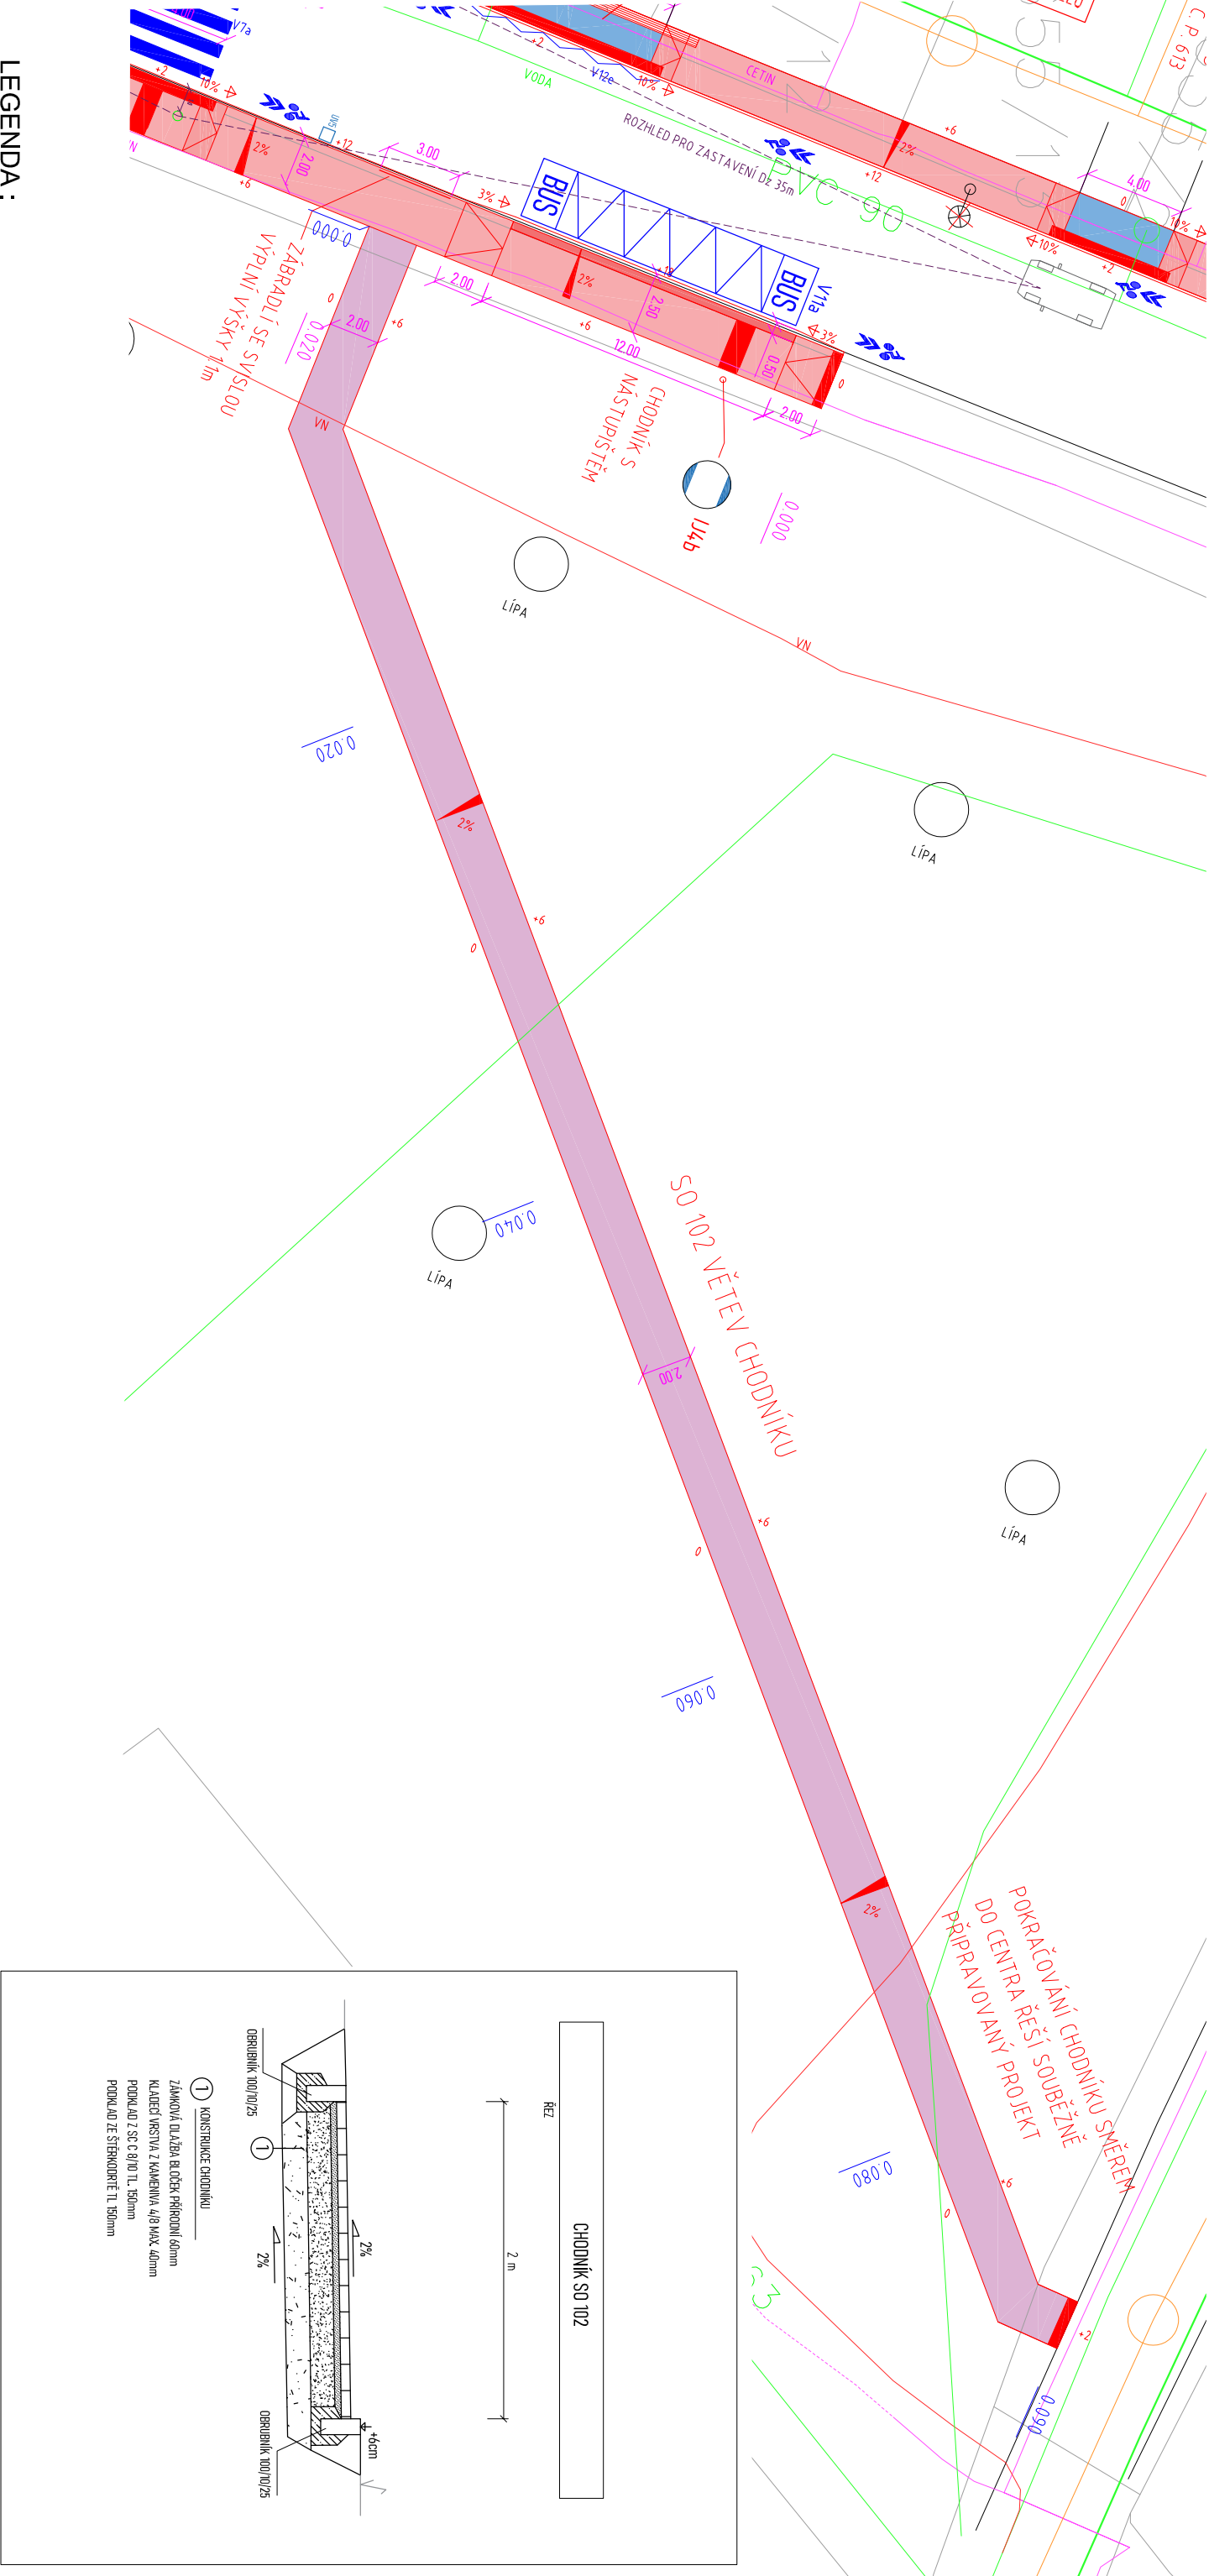

LEGENDA :

KOMUNIKACE, PLOCHY

- CHODNÍK PRO PEŠÍ - ZÁMKOVÁ DLAŽBA 60mm PŘÍRODNÍ
- VIEZD - ZÁMKOVÁ DLAŽBA 60mm PŘÍRODNÍ DO BETONU

LEGENDA INŽENÝRSKÝCH SÍTÍ STÁVAJÍCÍ INŽENÝRSKÉ SÍTĚ

- TELEKOMUNIKAČNÍ VEDENI - VEDENO ZEMÍ (CETIN)
- TELEKOMUNIKAČNÍ VEDENI - VEDENO VZDUCHEM (CETIN)
- NADZEMNÍ VEDENI VN STÁVAJÍCÍ (E:ON)
- ZEMNÍ VEDENI VN STÁVAJÍCÍ (E:ON)
- NADZEMNÍ VEDENI NN STÁVAJÍCÍ (E:ON)
- ZEMNÍ VEDENI NN STÁVAJÍCÍ (E:ON)
- VODOVOD (ČEVAK)
- KANALIZACE (ČEVAK)
- HODNOTA NÁŠLAPU NA SILNICNÍM OBRUBNÍKU V DANÉM MÍSTĚ
- HODNOTA PŘESAHU CHODNIKOVÉHO OBRUBNÍKU (VODICÍ LINIE)

HRANICE OCHRANĚNÉHO PÁSMU STÁVAJÍCÍCH INŽENÝRSKÝCH SÍTÍ

Ochranné pásmo el. vedení

- zemní kabelové vedení do 110kV
- zemní kabelové vedení nad 110kV

Ochranné pásmo venkovního vedení je vymezeno zákonem č. 458/2000Sb. v platném znění §46 odst. 3 písm. a) svými rovinnými vedenými po obou stranách vedení ve vodorovné vzdálenosti, která činí od krajního vodiče na každou stranu:

- u napětí nad 1kV do 35kV
- u napětí nad 35kV do 110kV
- u napětí 110kV do 220kV
- u napětí nad 220kV do 440kV
- u napětí nad 440kV
- Ochranné pásmo el. stanic
- venkovní elektrické stanice a stanice s napětím větším než 52kV 20m
- stojárové stanice a věžové stanice od 1kV do 52kV
- kompaktní a zděné elektrické stanice od 1kV do 52kV
- vestavěné elektrické stanice od obestavění

Ochranné pásmo telekomunikačních vedení vymezuje zákon č. 127/2005Sb. v platném znění, §102

- ochranné pásmo podzemního komunikačního vedení činí 1,5m po stranách krajního vedení.
- ochranné pásmo nadzemního komunikačního vedení je stanoveno příslušným stavebním úřadem v jeho rozhodnutí.

SO 102 VĚTĚV CHODNÍKU

Odpovědná osoba		Vypracoval		Kontroloval	
Ing. Vladimír Zadák		Ing. Vladimír Zadák		Ing. Vladimír Zadák	
Investor		Město Žirovnice		Č. zek.	
Obec		Žirovnice, okres Pelhřimov		Datum	
Stavba		REKONSTRUKCE CHODNÍKŮ A VO ULICE HRADECKÁ, ŽIROVNICE		Formát	
				Měřítko	
				Stupeň PD	
Příloha		SITUACE		Číslo přílohy	
				D3	