



C01-C04

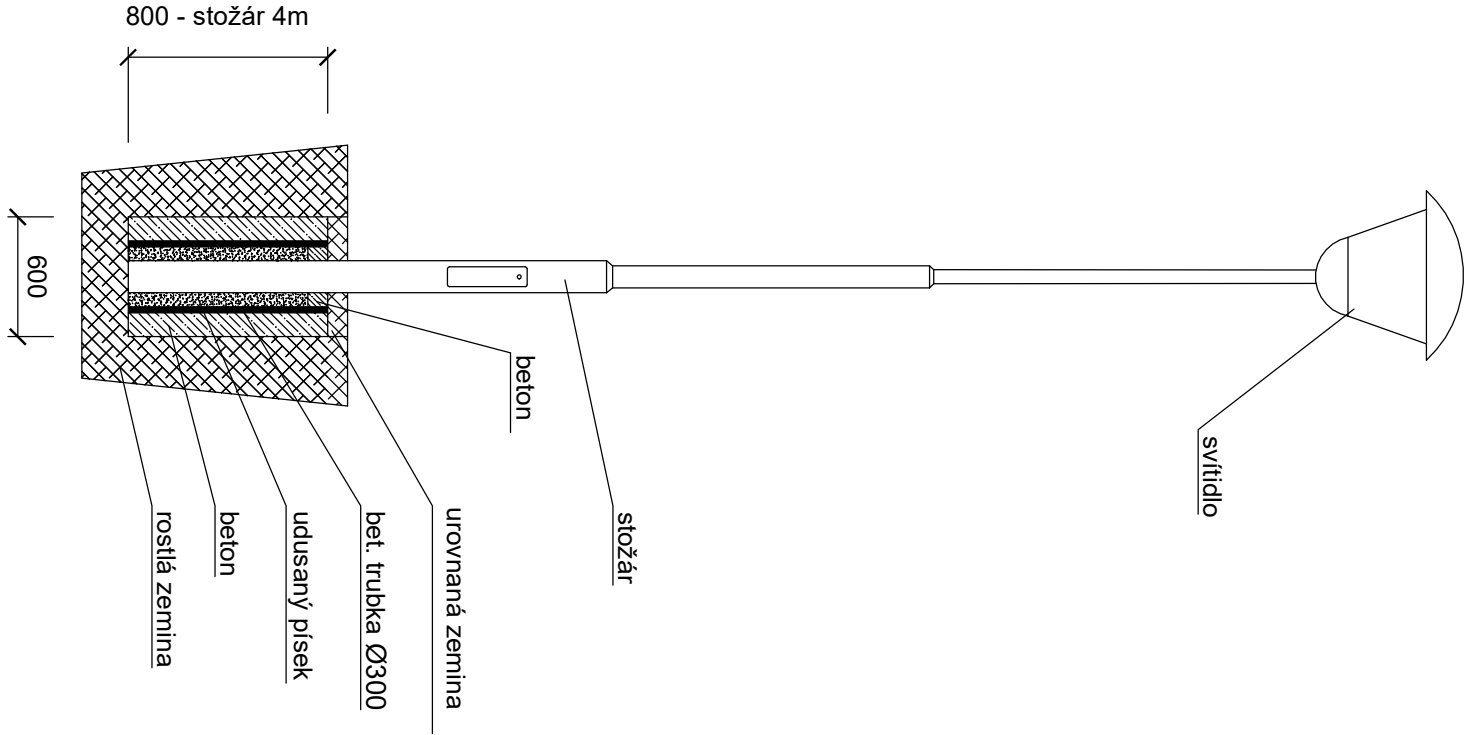


sadový stožár bezpatřicový třístuňňový
FeZn 4m nad zemí, typ K4, bez výložňíku
svítidlo LED 15W - 2700K

A01-A08

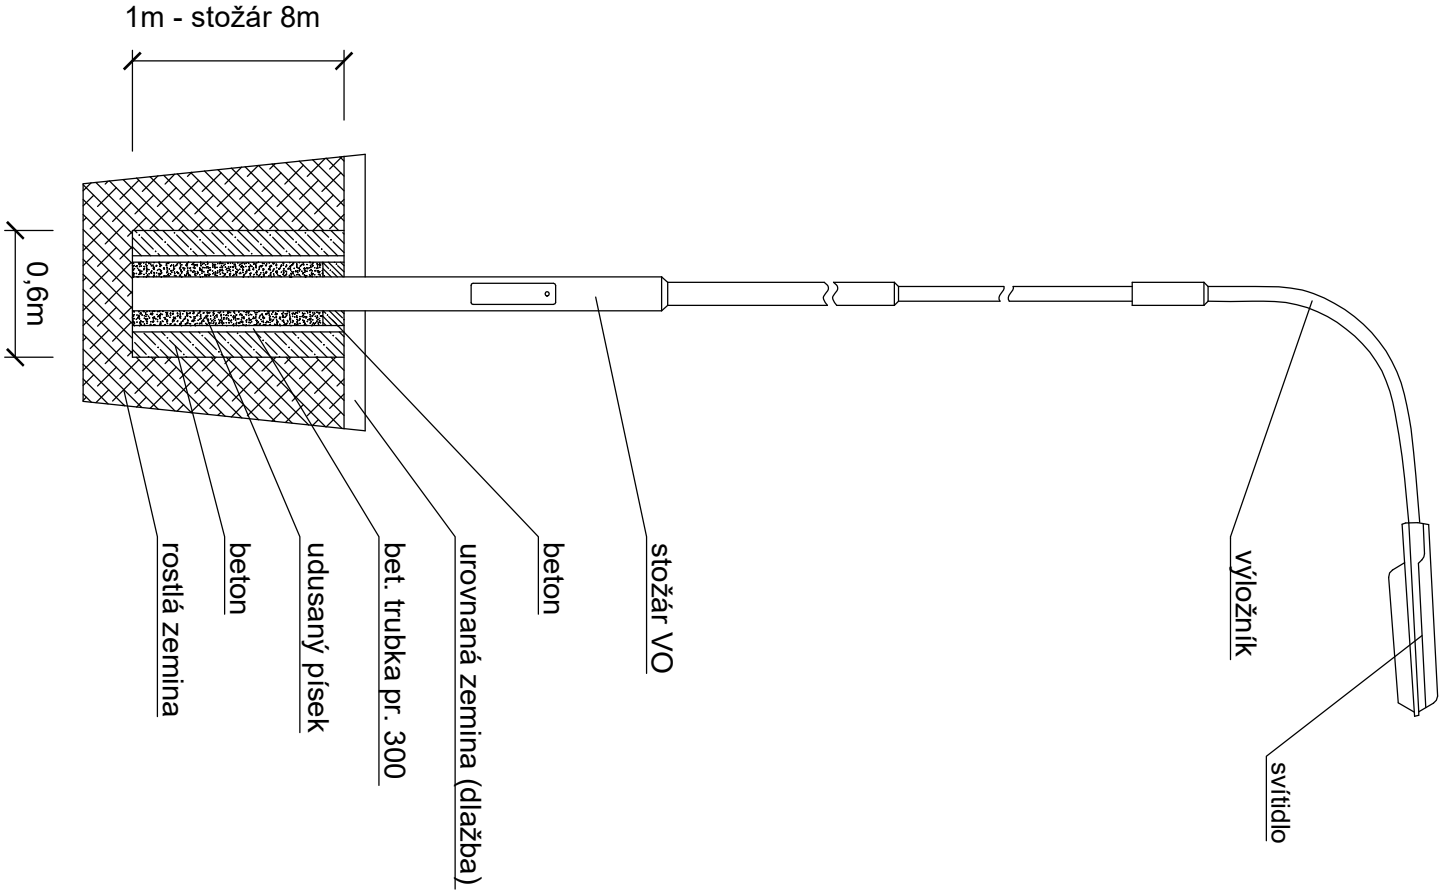

stožár ocelový bezpatřicový
FeZn 8m nad zemí, výložňík obloukový-typ V1/89-1000
svítidlo LED 40W - 2700K

B01-B02

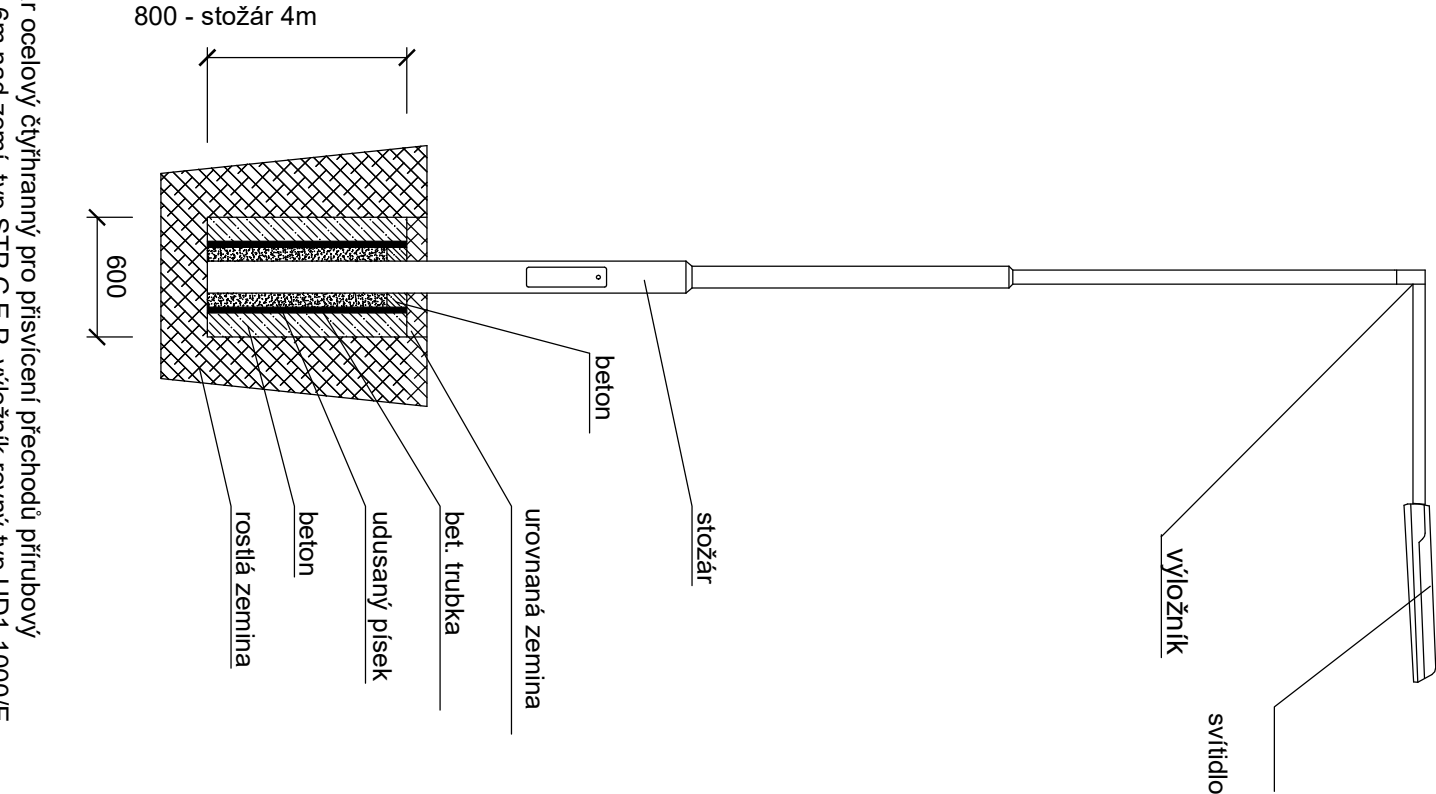

B01: stožár ocelový čtyřhranný pro přisvícení přechodů přírubový
FeZn 6m nad zemí, typ STP C E P, výložňík rovný-typ UD1-1000/E
svítidlo LED 65W - 4000/5000K
B02: stožár ocelový čtyřhranný pro přisvícení přechodů přírubový
FeZn 6m nad zemí, typ STP C E P, výložňík rovný-typ UD1-2500/E
svítidlo LED 65W - 4000/5000K

Vypracoval:	Matej Disel	Zodp. projektant:	Ing. Tomáš Antošů	 SETO, spol. s r.o. Hradecká 17/IV 380 01 Dačice tel/fax: 384 420 229
Místo stavby:	Žirovnice	Kraj:	Vysočina	
Investor:	Město Žirovnice			
Název stavby:				
Žirovnice, Hradecká ul. - VO				
Druh přílohy:	Vzor uložení stožárů			
Číslo výkresu:				3