


Informativní zákres sítí **elektro** k žádosti 26171310

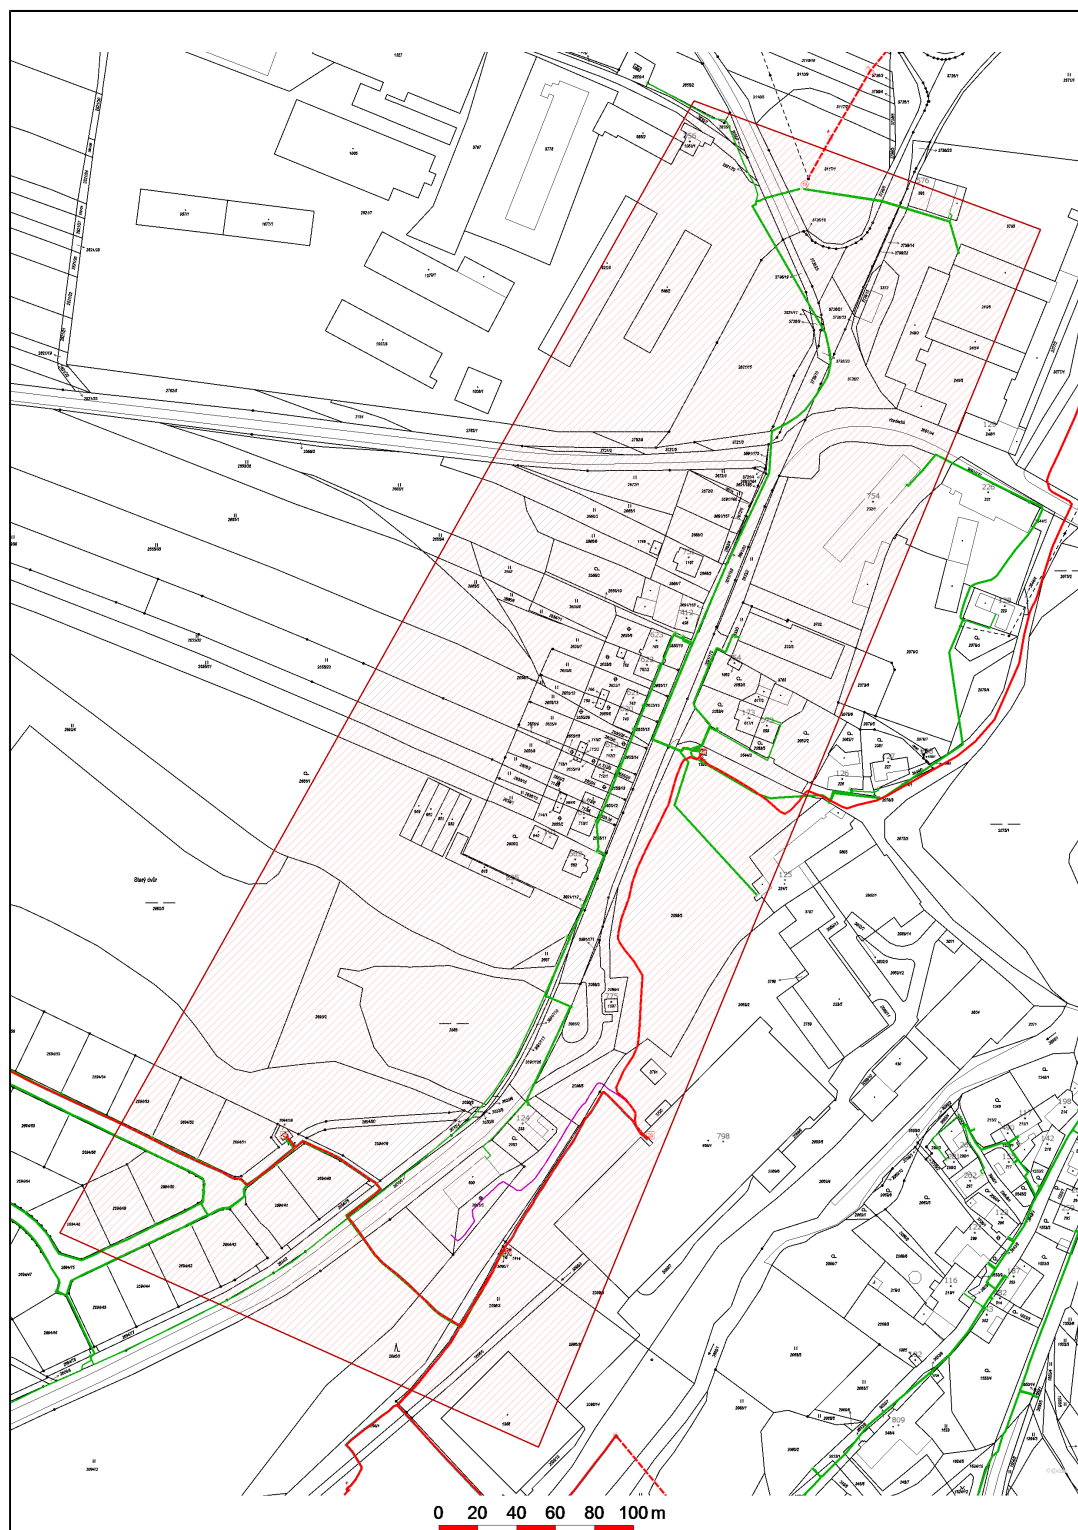

Datum 07.03.2022

eg·d

001

EG.D, a.s.
Lidická 1873/36, Černá Pole, 602 00 Brno