



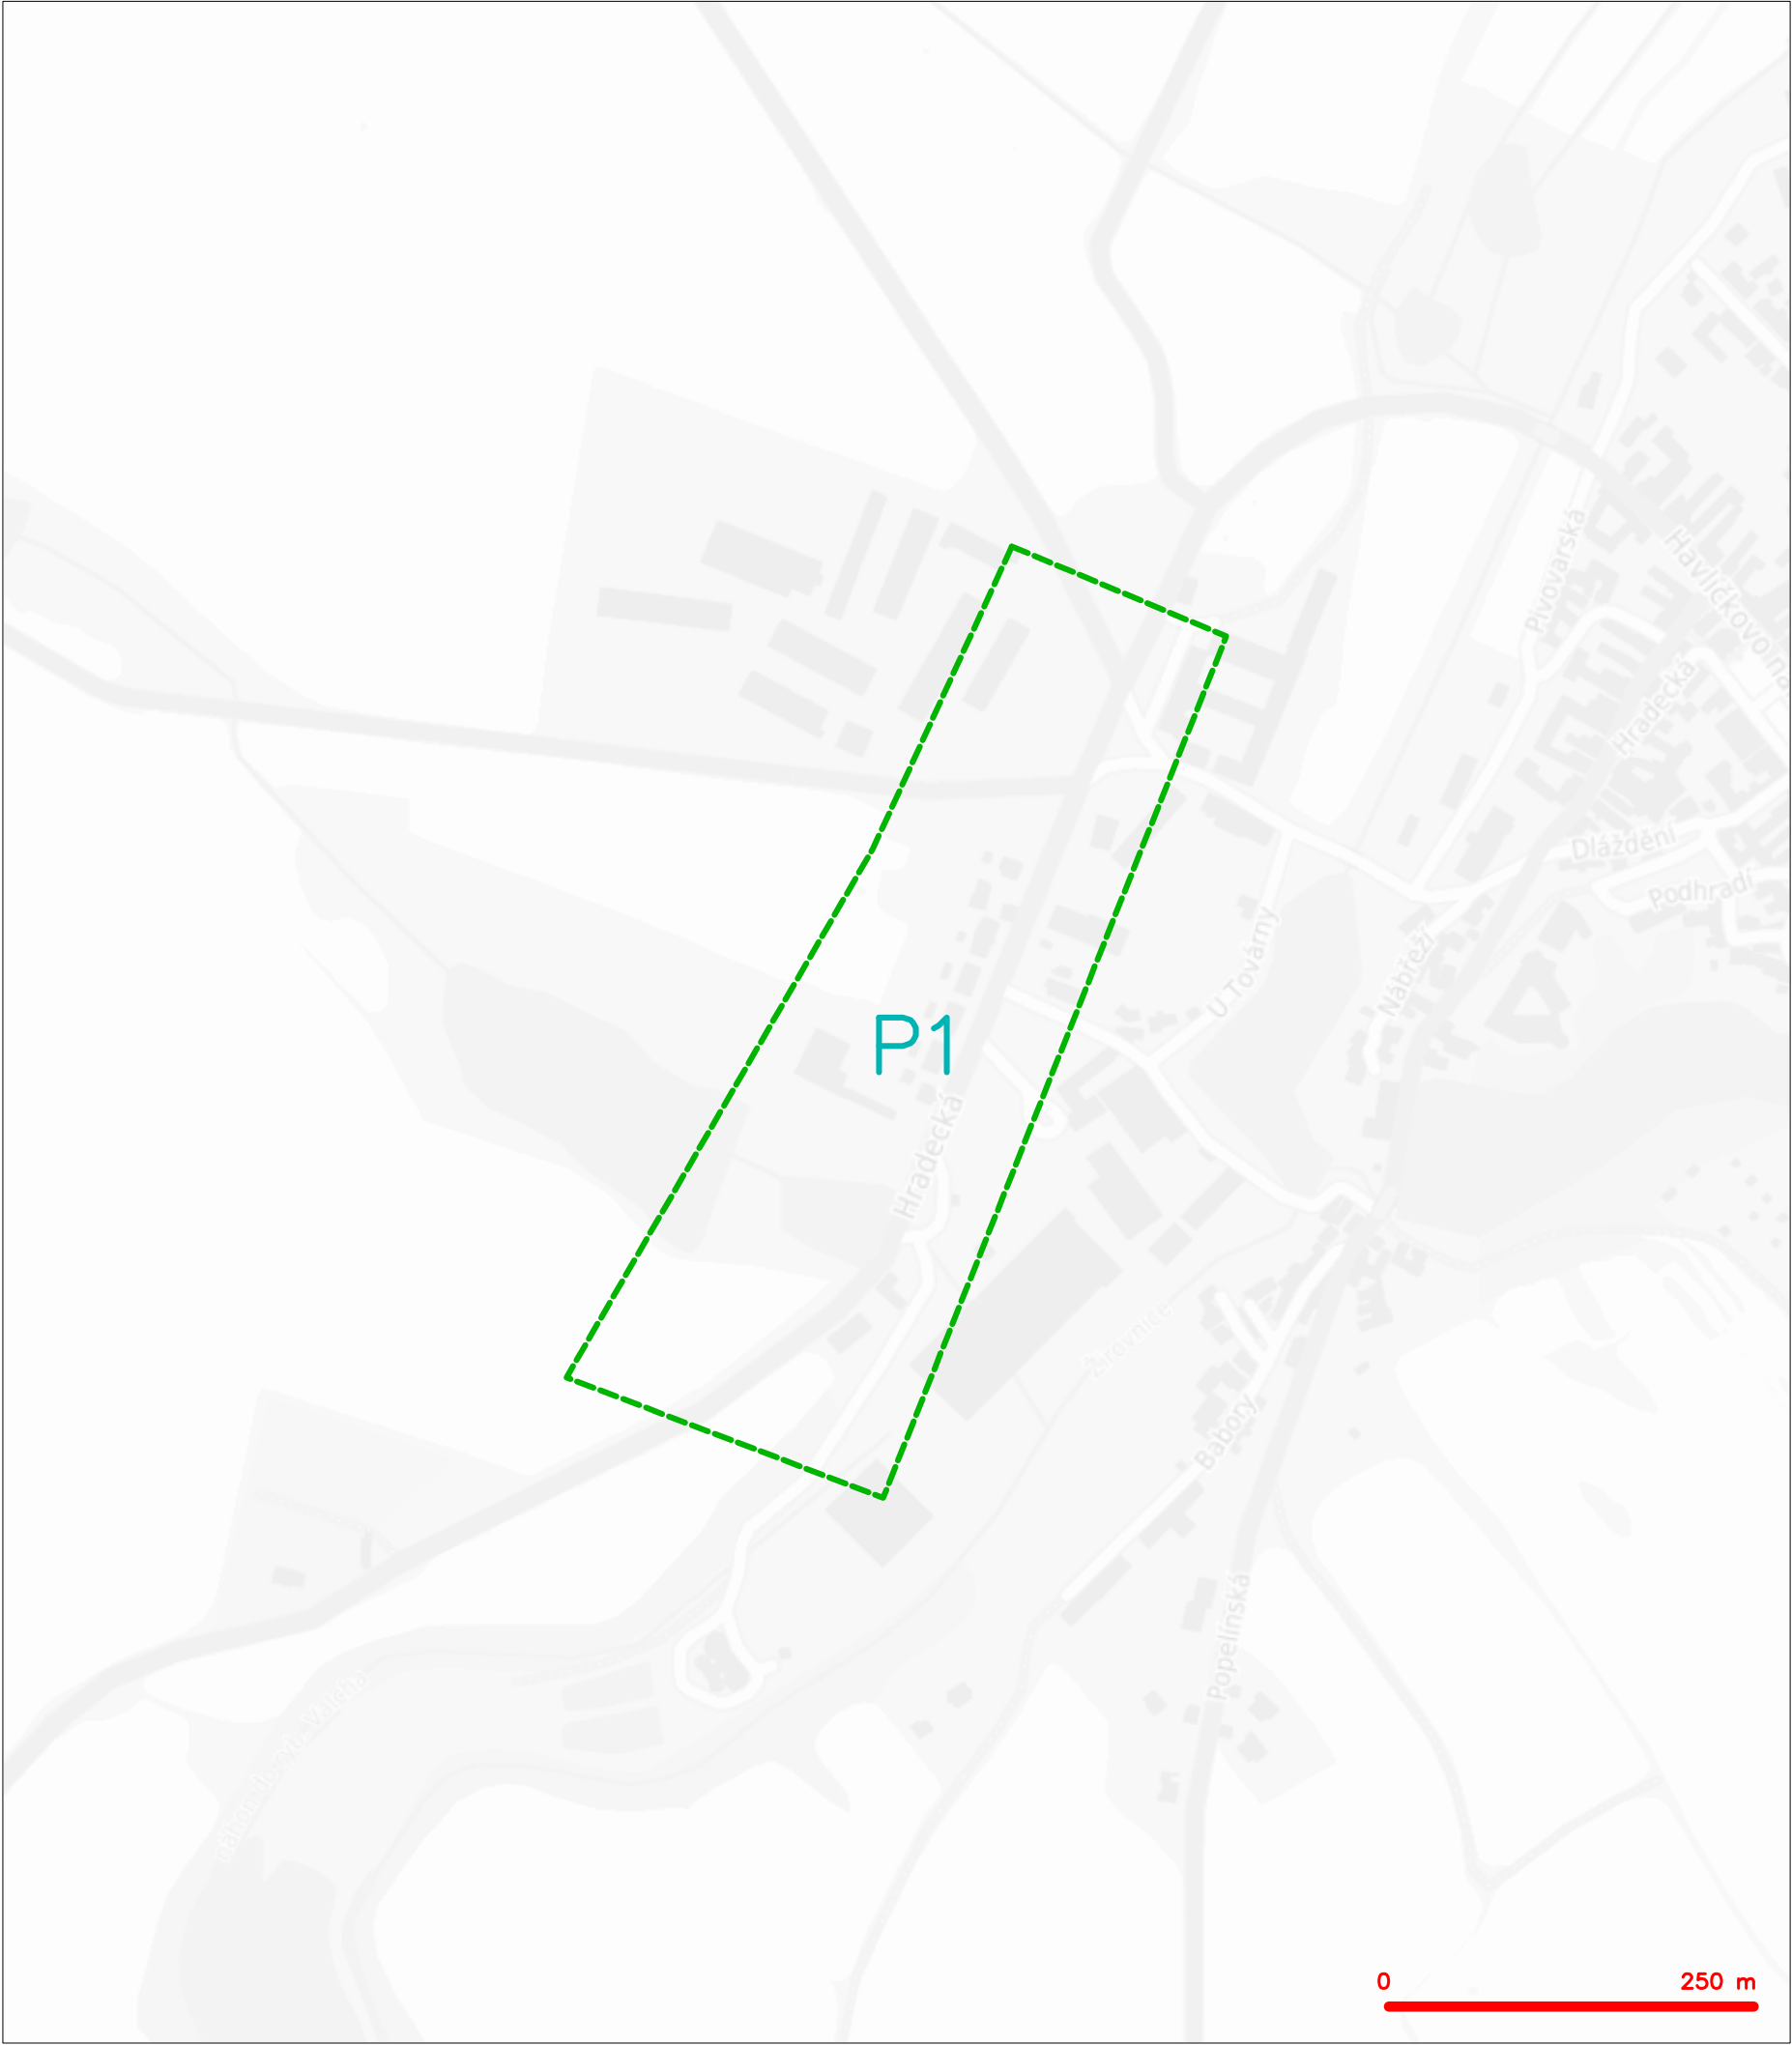

LEGENDA  
----- hranice zájmového území k vyjádření

  
CETIN a.s.  
Českomoravská 2510/19, Libeň  
190 00 Praha 9  
DIČ: CZ04084063  
102

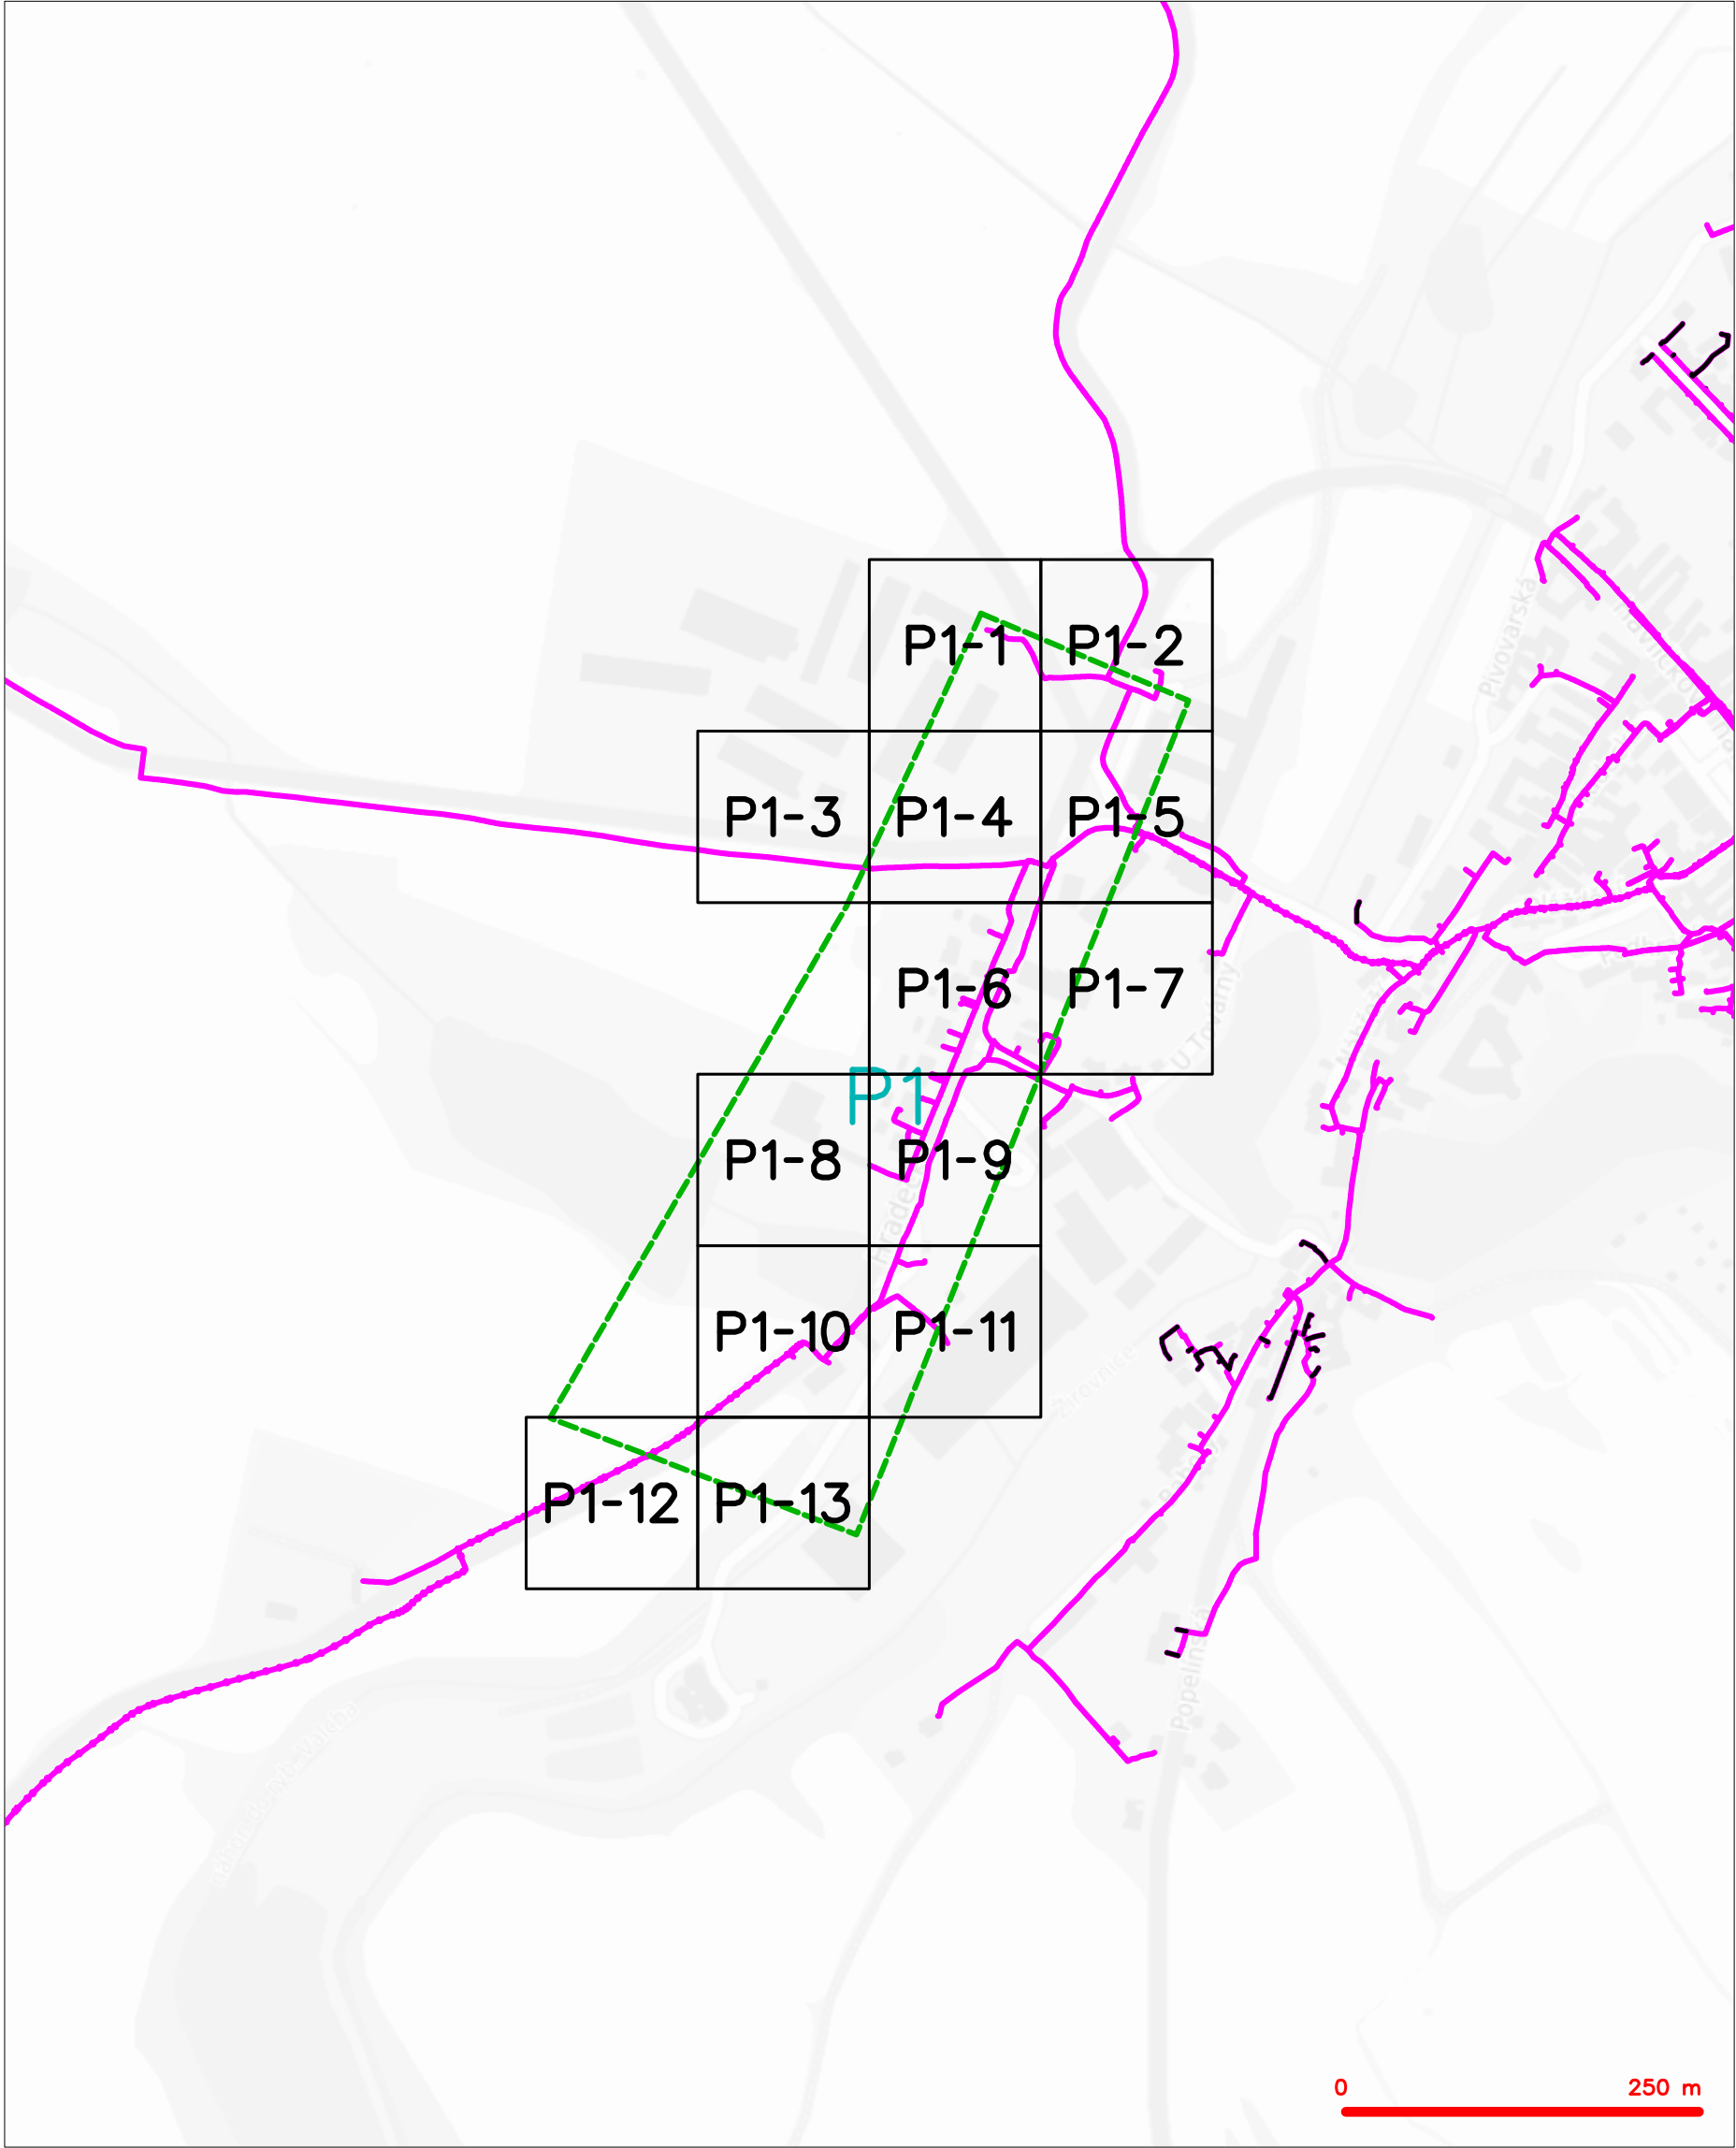


| LEGENDA |                                                                                            |
|---------|--------------------------------------------------------------------------------------------|
|         | hranice zájmového území k vyjádření                                                        |
|         | NV přípojka, území s NV přípojkou CETIN                                                    |
|         | zaměřený průběh metalického kabelu                                                         |
|         | zaměřený průběh optického kabelu, HDPE trubky nebo souběh optického a metalického kabelu   |
|         | nezaměřený průběh metalického kabelu                                                       |
|         | nadzemní síť cizí                                                                          |
|         | nezaměřený průběh optického kabelu, HDPE trubky nebo souběh optického a metalického kabelu |
|         | radiové síť, ochranné pásmo radiové sítě                                                   |
|         | nadzemní síť                                                                               |
|         | neprovázované síť                                                                          |
|         | podzemní síť cizí                                                                          |
|         | síť s NV                                                                                   |
|         | kojektor, kabelovod                                                                        |

SITUAČNÍ VÝKRES - POLYGON 1, list kladu P1-1




|                                                     |                                                       |
|-----------------------------------------------------|-------------------------------------------------------|
| LEGENDA                                             |                                                       |
| ----- hranice zájmového území k vyjádření           | ----- nezaměřený průběh optického kabelu, HDPE trubky |
| ----- NV přípojka, území s NV přípojkou CETIN       | ----- nebo souběh optického a metalického kabelu      |
| ----- zaměřený průběh metalického kabelu            | ----- radiové sítě, ochranné pásmo radiové sítě       |
| ----- zaměřený průběh optického kabelu, HDPE trubky | ----- nadzemní sítě                                   |
| ----- nebo souběh optického a metalického kabelu    | ----- neprovazované sítě                              |
| ----- nezaměřený průběh metalického kabelu          | ----- podzemní sítě cizí                              |
| ----- nadzemní sítě cizí                            | ----- sítě s NV                                       |
|                                                     | ----- kolektor, kabelovod                             |

SITUAČNÍ VÝKRES - POLYGON 1, list kladu P1-2

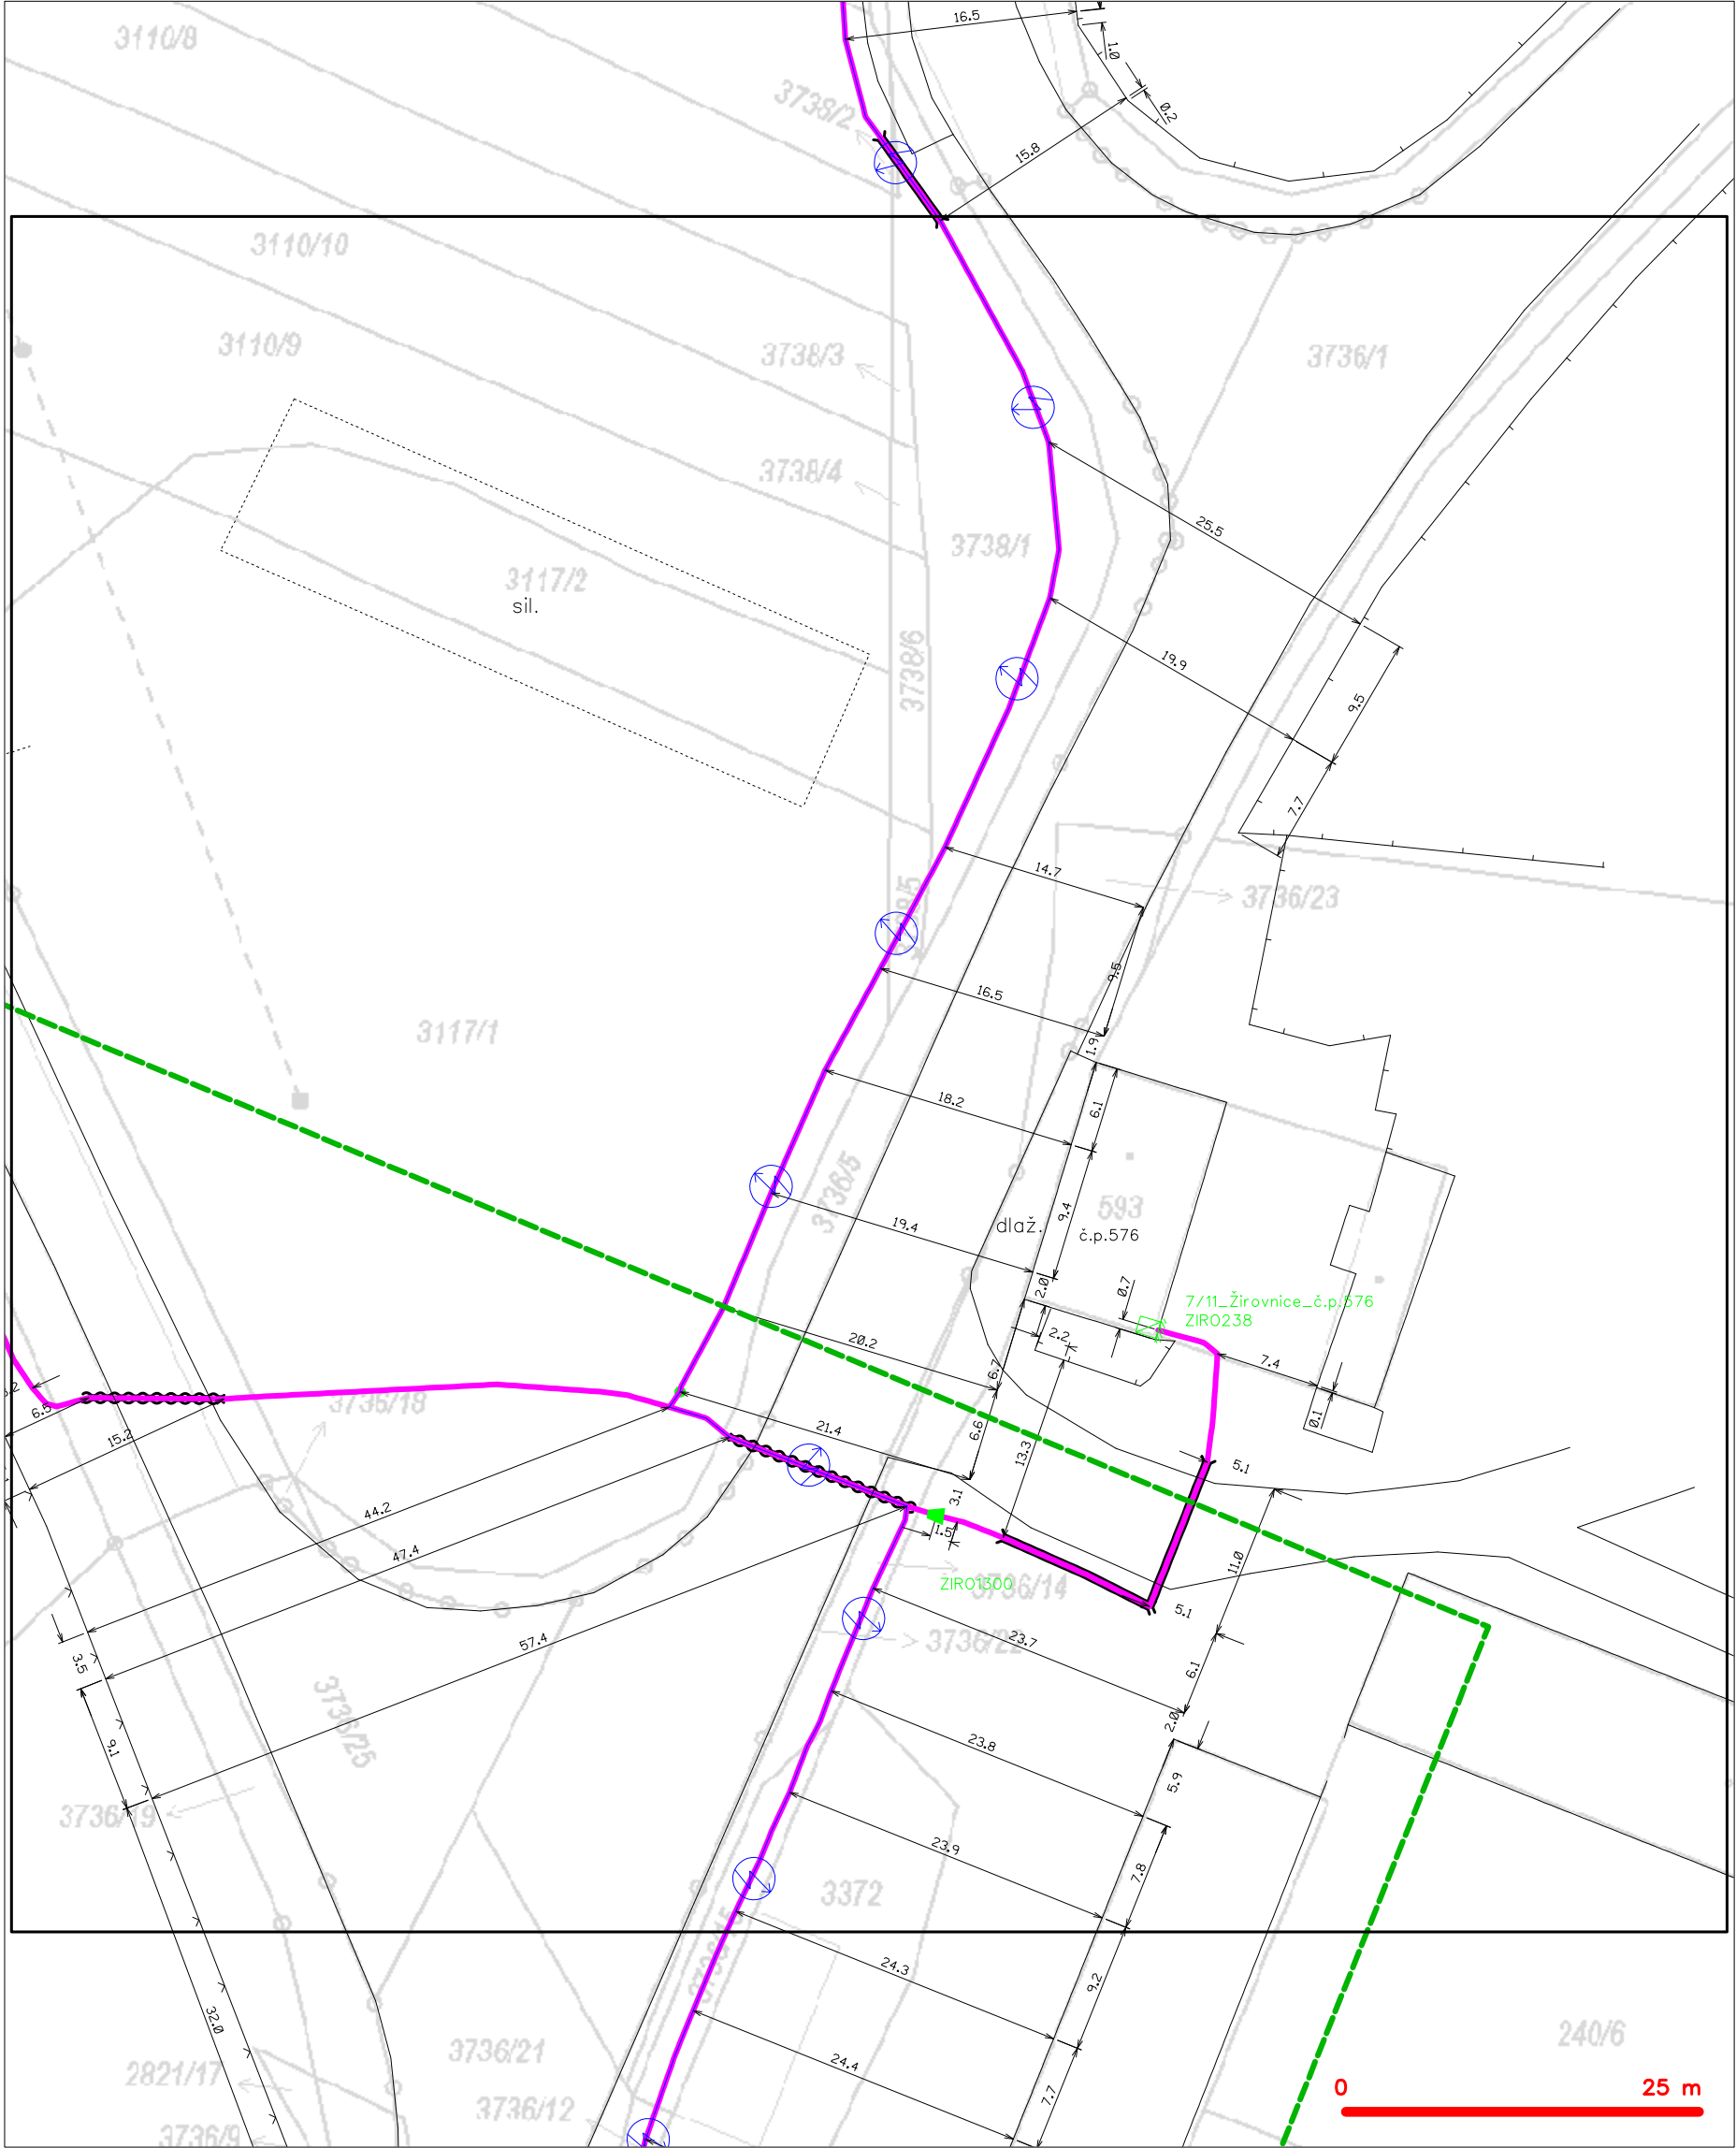

|           |                                               |           |                                                 |
|-----------|-----------------------------------------------|-----------|-------------------------------------------------|
| — — — — — | hranice zájmového území k vyjádření           | — — — — — | nezaměřený průběh optického kabelu, HDPE trubky |
| — — — — — | NV přípojka, území s NV přípojkou CETIN       | — — — — — | nebo souběh optického a metalického kabelu      |
| — — — — — | zaměřený průběh metalického kabelu            | — — — — — | radiové sítě, ochranné pásmo radiové sítě       |
| — — — — — | zaměřený průběh optického kabelu, HDPE trubky | — — — — — | nadzemní sítě                                   |
| — — — — — | nebo souběh optického a metalického kabelu    | — — — — — | neprovozované sítě                              |
| — — — — — | nezaměřený průběh metalického kabelu          | — — — — — | podzemní sítě cizí                              |
| — — — — — | nadzemní sítě cizí                            | — — — — — | sítě s NV                                       |

SITUAČNÍ VÝKRES - POLYGON 1, list kladu P1-3

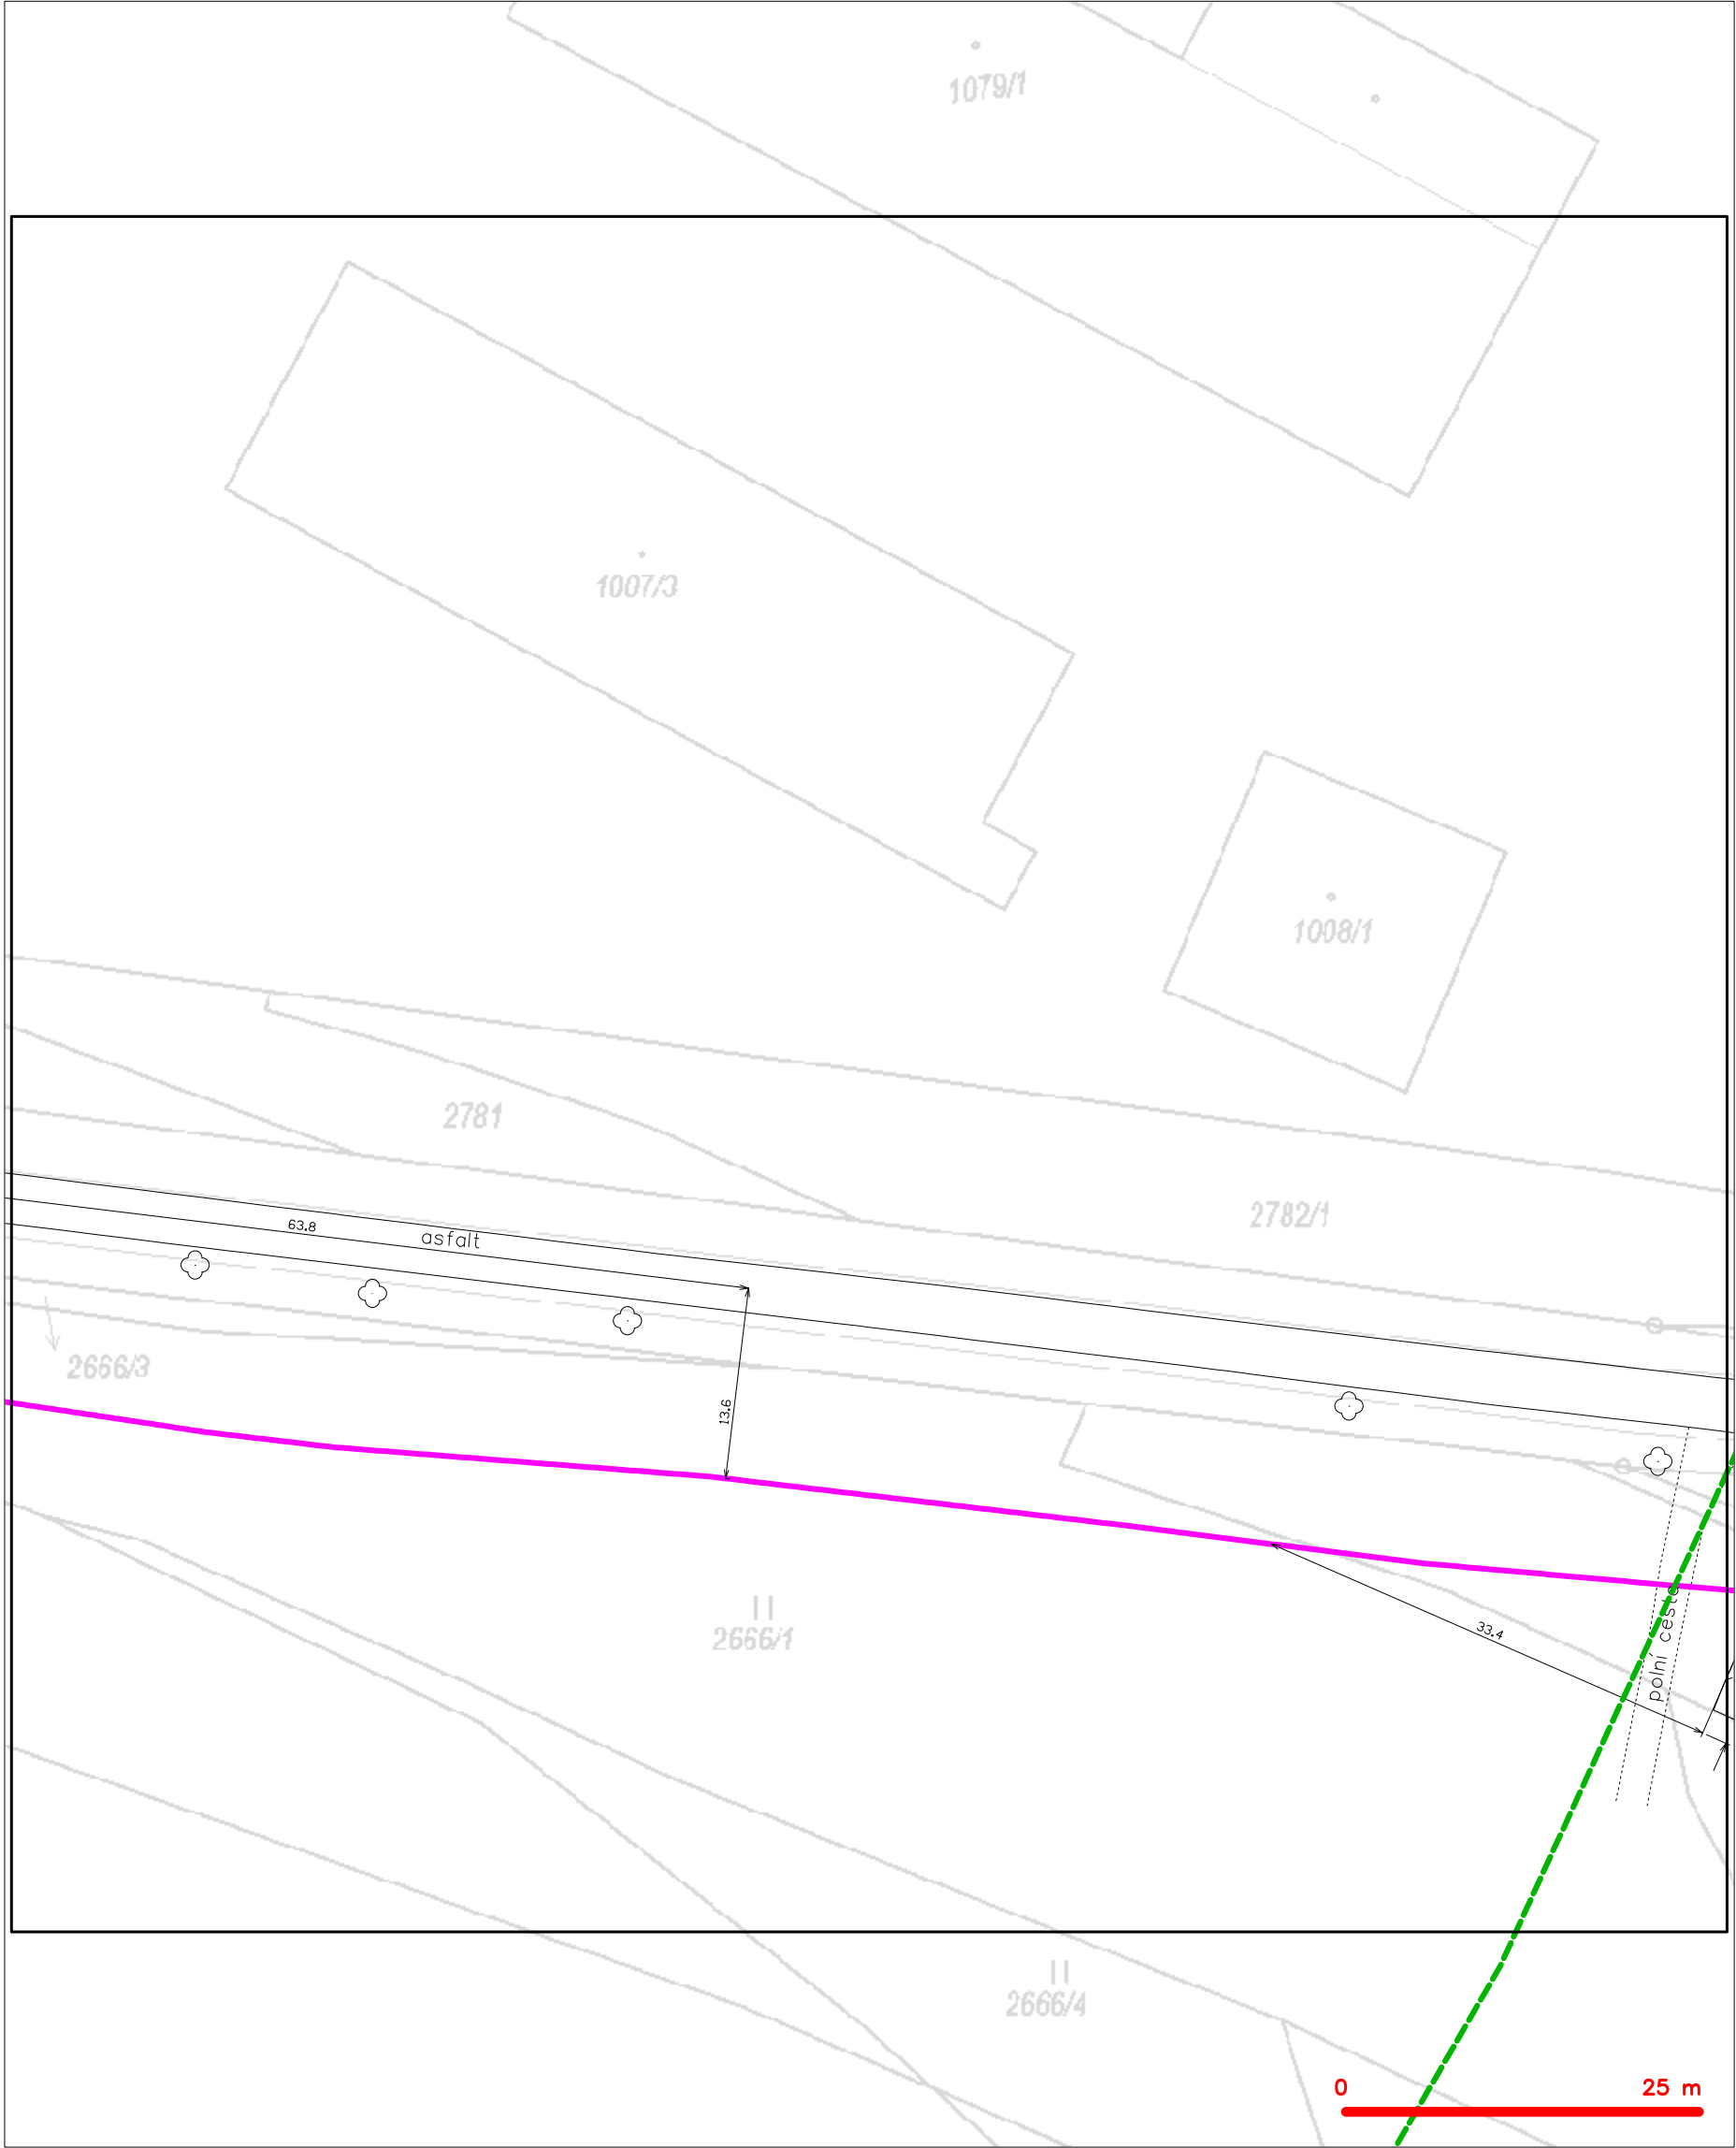

|         |                                                                                            |
|---------|--------------------------------------------------------------------------------------------|
| LEGENDA |                                                                                            |
|         | hranice zájmového území k vyjádření                                                        |
|         | NV přípojka, území s NV přípojkou CETIN                                                    |
|         | zaměřený průběh metalického kabelu                                                         |
|         | zaměřený průběh optického kabelu, HDPE trubky nebo souběh optického a metalického kabelu   |
|         | nezaměřený průběh metalického kabelu                                                       |
|         | nadzemní síť cizí                                                                          |
|         | nezaměřený průběh optického kabelu, HDPE trubky nebo souběh optického a metalického kabelu |
|         | radiové síť, ochranné pásmo radiové sítě                                                   |
|         | nadzemní síť                                                                               |
|         | neprovazované síť                                                                          |
|         | podzemní síť cizí                                                                          |
|         | sítě s NV                                                                                  |
|         | kolektor, kabelovod                                                                        |


SITUAČNÍ VÝKRES - POLYGON 1, list kladu P1-4



|                                                     |                                                       |
|-----------------------------------------------------|-------------------------------------------------------|
| LEGENDA                                             |                                                       |
| ----- hranice zájmového území k vyjádření           | ----- nezaměřený průběh optického kabelu, HDPE trubky |
| ----- NV přípojka, území s NV přípojkou CETIN       | ----- nebo souběh optického a metalického kabelu      |
| ----- zaměřený průběh metalického kabelu            | ----- radiové sítě, ochranné pásmo radiové sítě       |
| ----- zaměřený průběh optického kabelu, HDPE trubky | ----- nadzemní sítě                                   |
| ----- nebo souběh optického a metalického kabelu    | ----- neprovozované sítě                              |
| ----- nezaměřený průběh metalického kabelu          | ----- podzemní sítě cizí                              |
| ----- nadzemní sítě cizí                            | ----- síť s NV                                        |
|                                                     | ----- kolektor, kabelovod                             |



SITUAČNÍ VÝKRES - POLYGON 1, list kladu P1-5

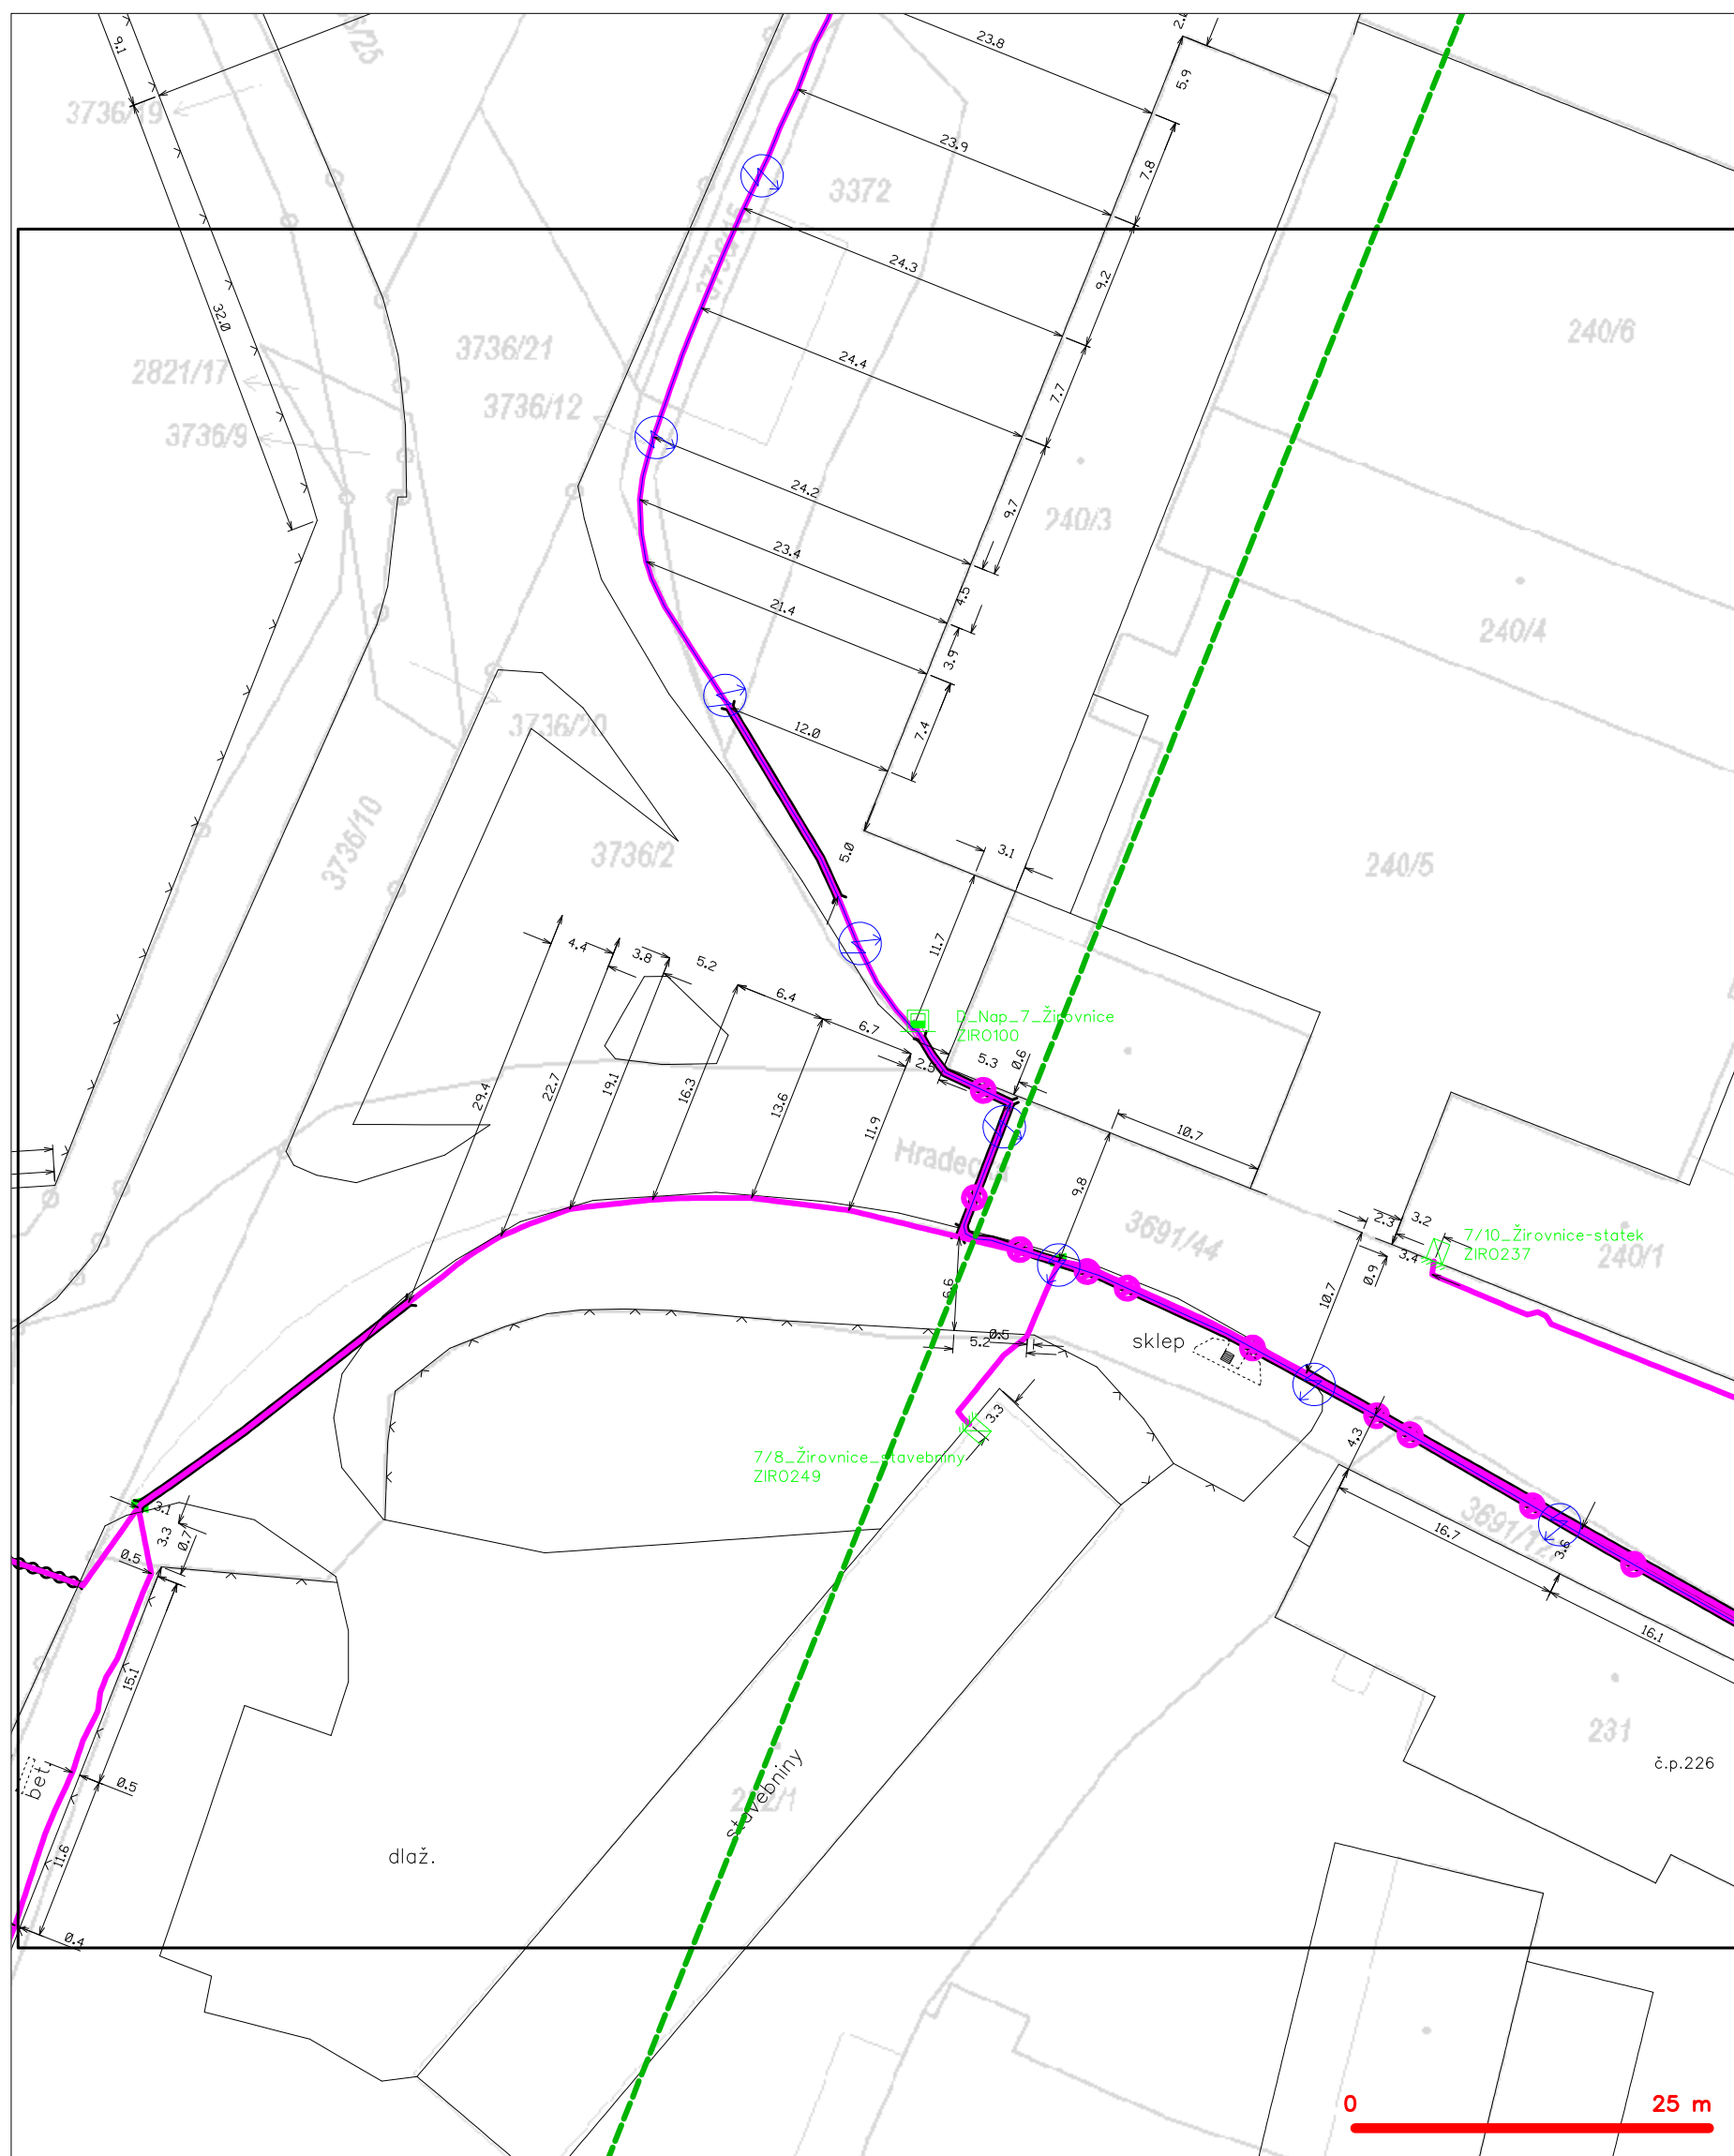


**LEGENDA**

|  |                                               |  |                                                 |
|--|-----------------------------------------------|--|-------------------------------------------------|
|  | hranice zájmového území k vyjádření           |  | nezaměřený průběh optického kabelu, HDPE trubky |
|  | NV přípojka, území s NV přípojkou CETIV       |  | nebo souběh optického a metalického kabelu      |
|  | zaměřený průběh metalického kabelu            |  | radiové sítě, ochranné pásmo radiové sítě       |
|  | zaměřený průběh optického kabelu, HDPE trubky |  | nezemní síť                                     |
|  | nebo souběh optického a metalického kabelu    |  | neprorazované síť                               |
|  | nezaměřený průběh metalického kabelu          |  | podzemní síť cizí                               |
|  | nadzemní síť cizí                             |  | sítě s NV                                       |
|  |                                               |  | kolektor, kabelovod                             |



SITUAČNÍ VÝKRES - POLYGON 1, list kladu P1-6

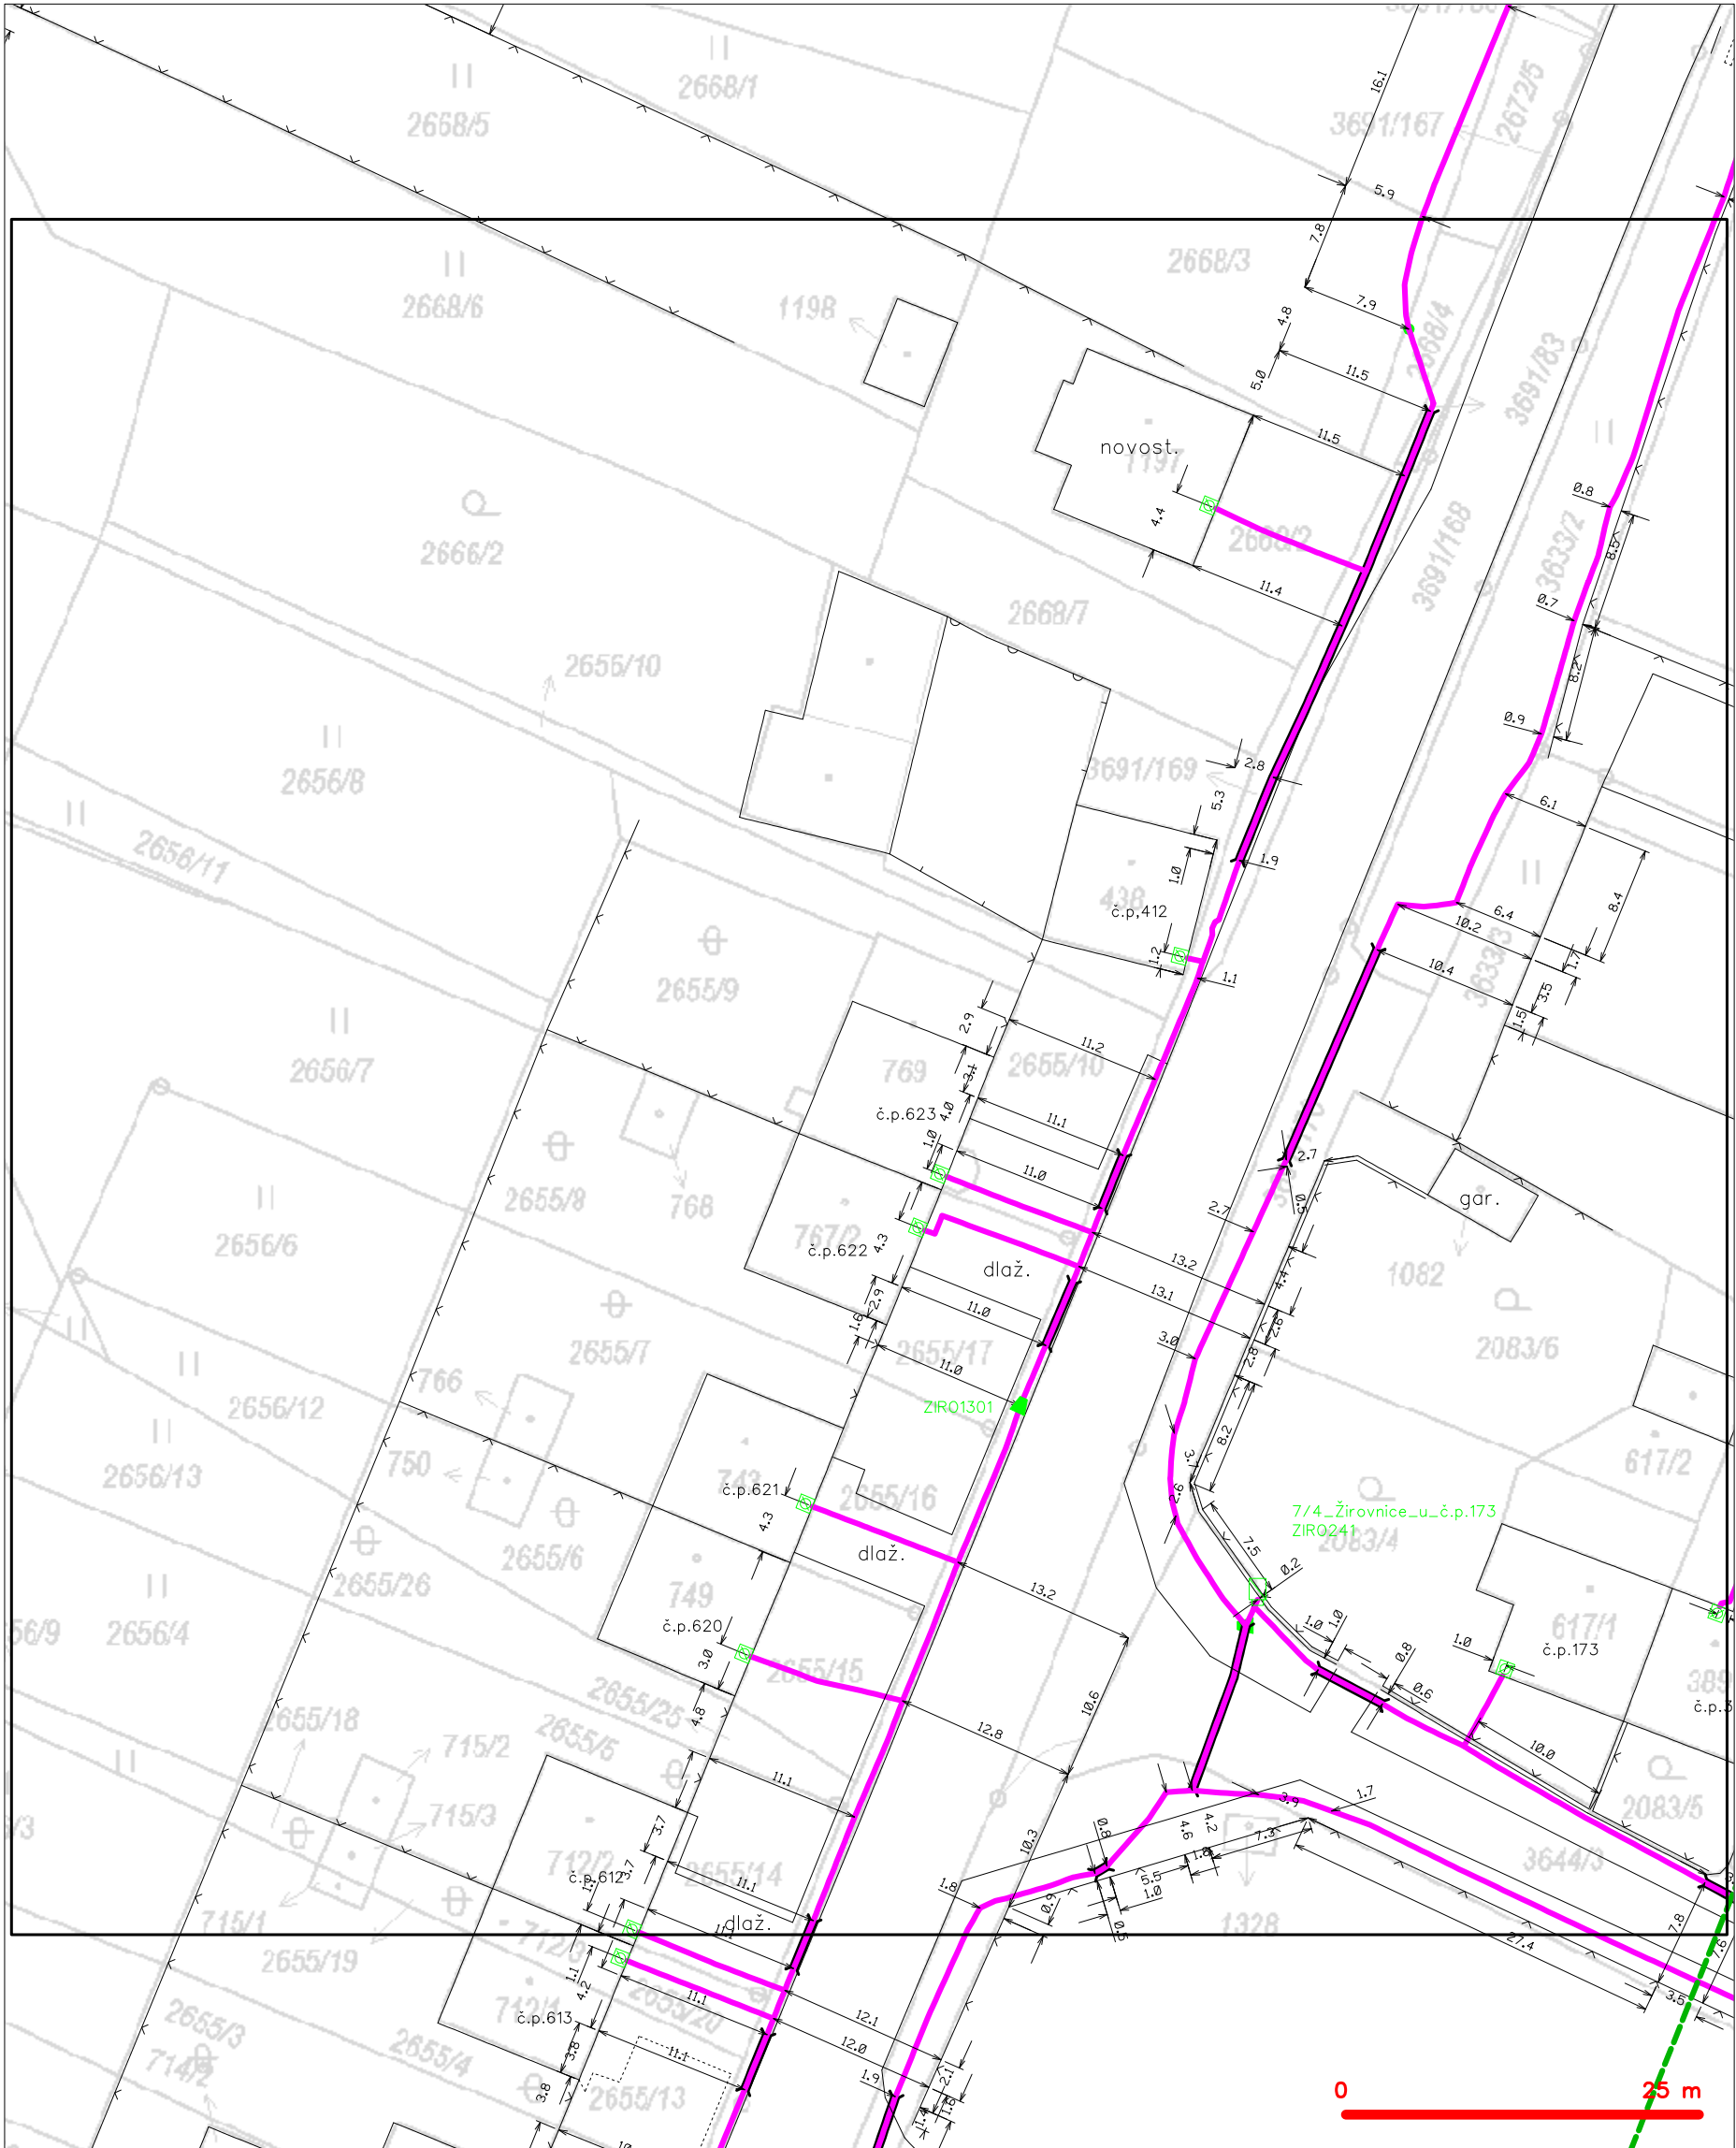


LEGENDA

- |                                                 |                                                   |
|-------------------------------------------------|---------------------------------------------------|
| — hranice zájmového území k vyjádření           | — nezaměřený průběh optického kabelu, HDPE trubky |
| — NV přípojka, území s NV přípojkou CETIN       | — nebo souběh optického a metalického kabelu      |
| — zaměřený průběh metalického kabelu            | — radiové sítě, ochranné pásmo radiové sítě       |
| — zaměřený průběh optického kabelu, HDPE trubky | — nadzemní sítě                                   |
| — nebo souběh optického a metalického kabelu    | — neprovozované sítě                              |
| — nezaměřený průběh metalického kabelu          | — podzemní sítě cizí                              |
| — nadzemní sítě cizí                            | — síť s NV                                        |
- kolektor, kabelovod




SITUAČNÍ VÝKRES - POLYGON 1, list kladu P1-7

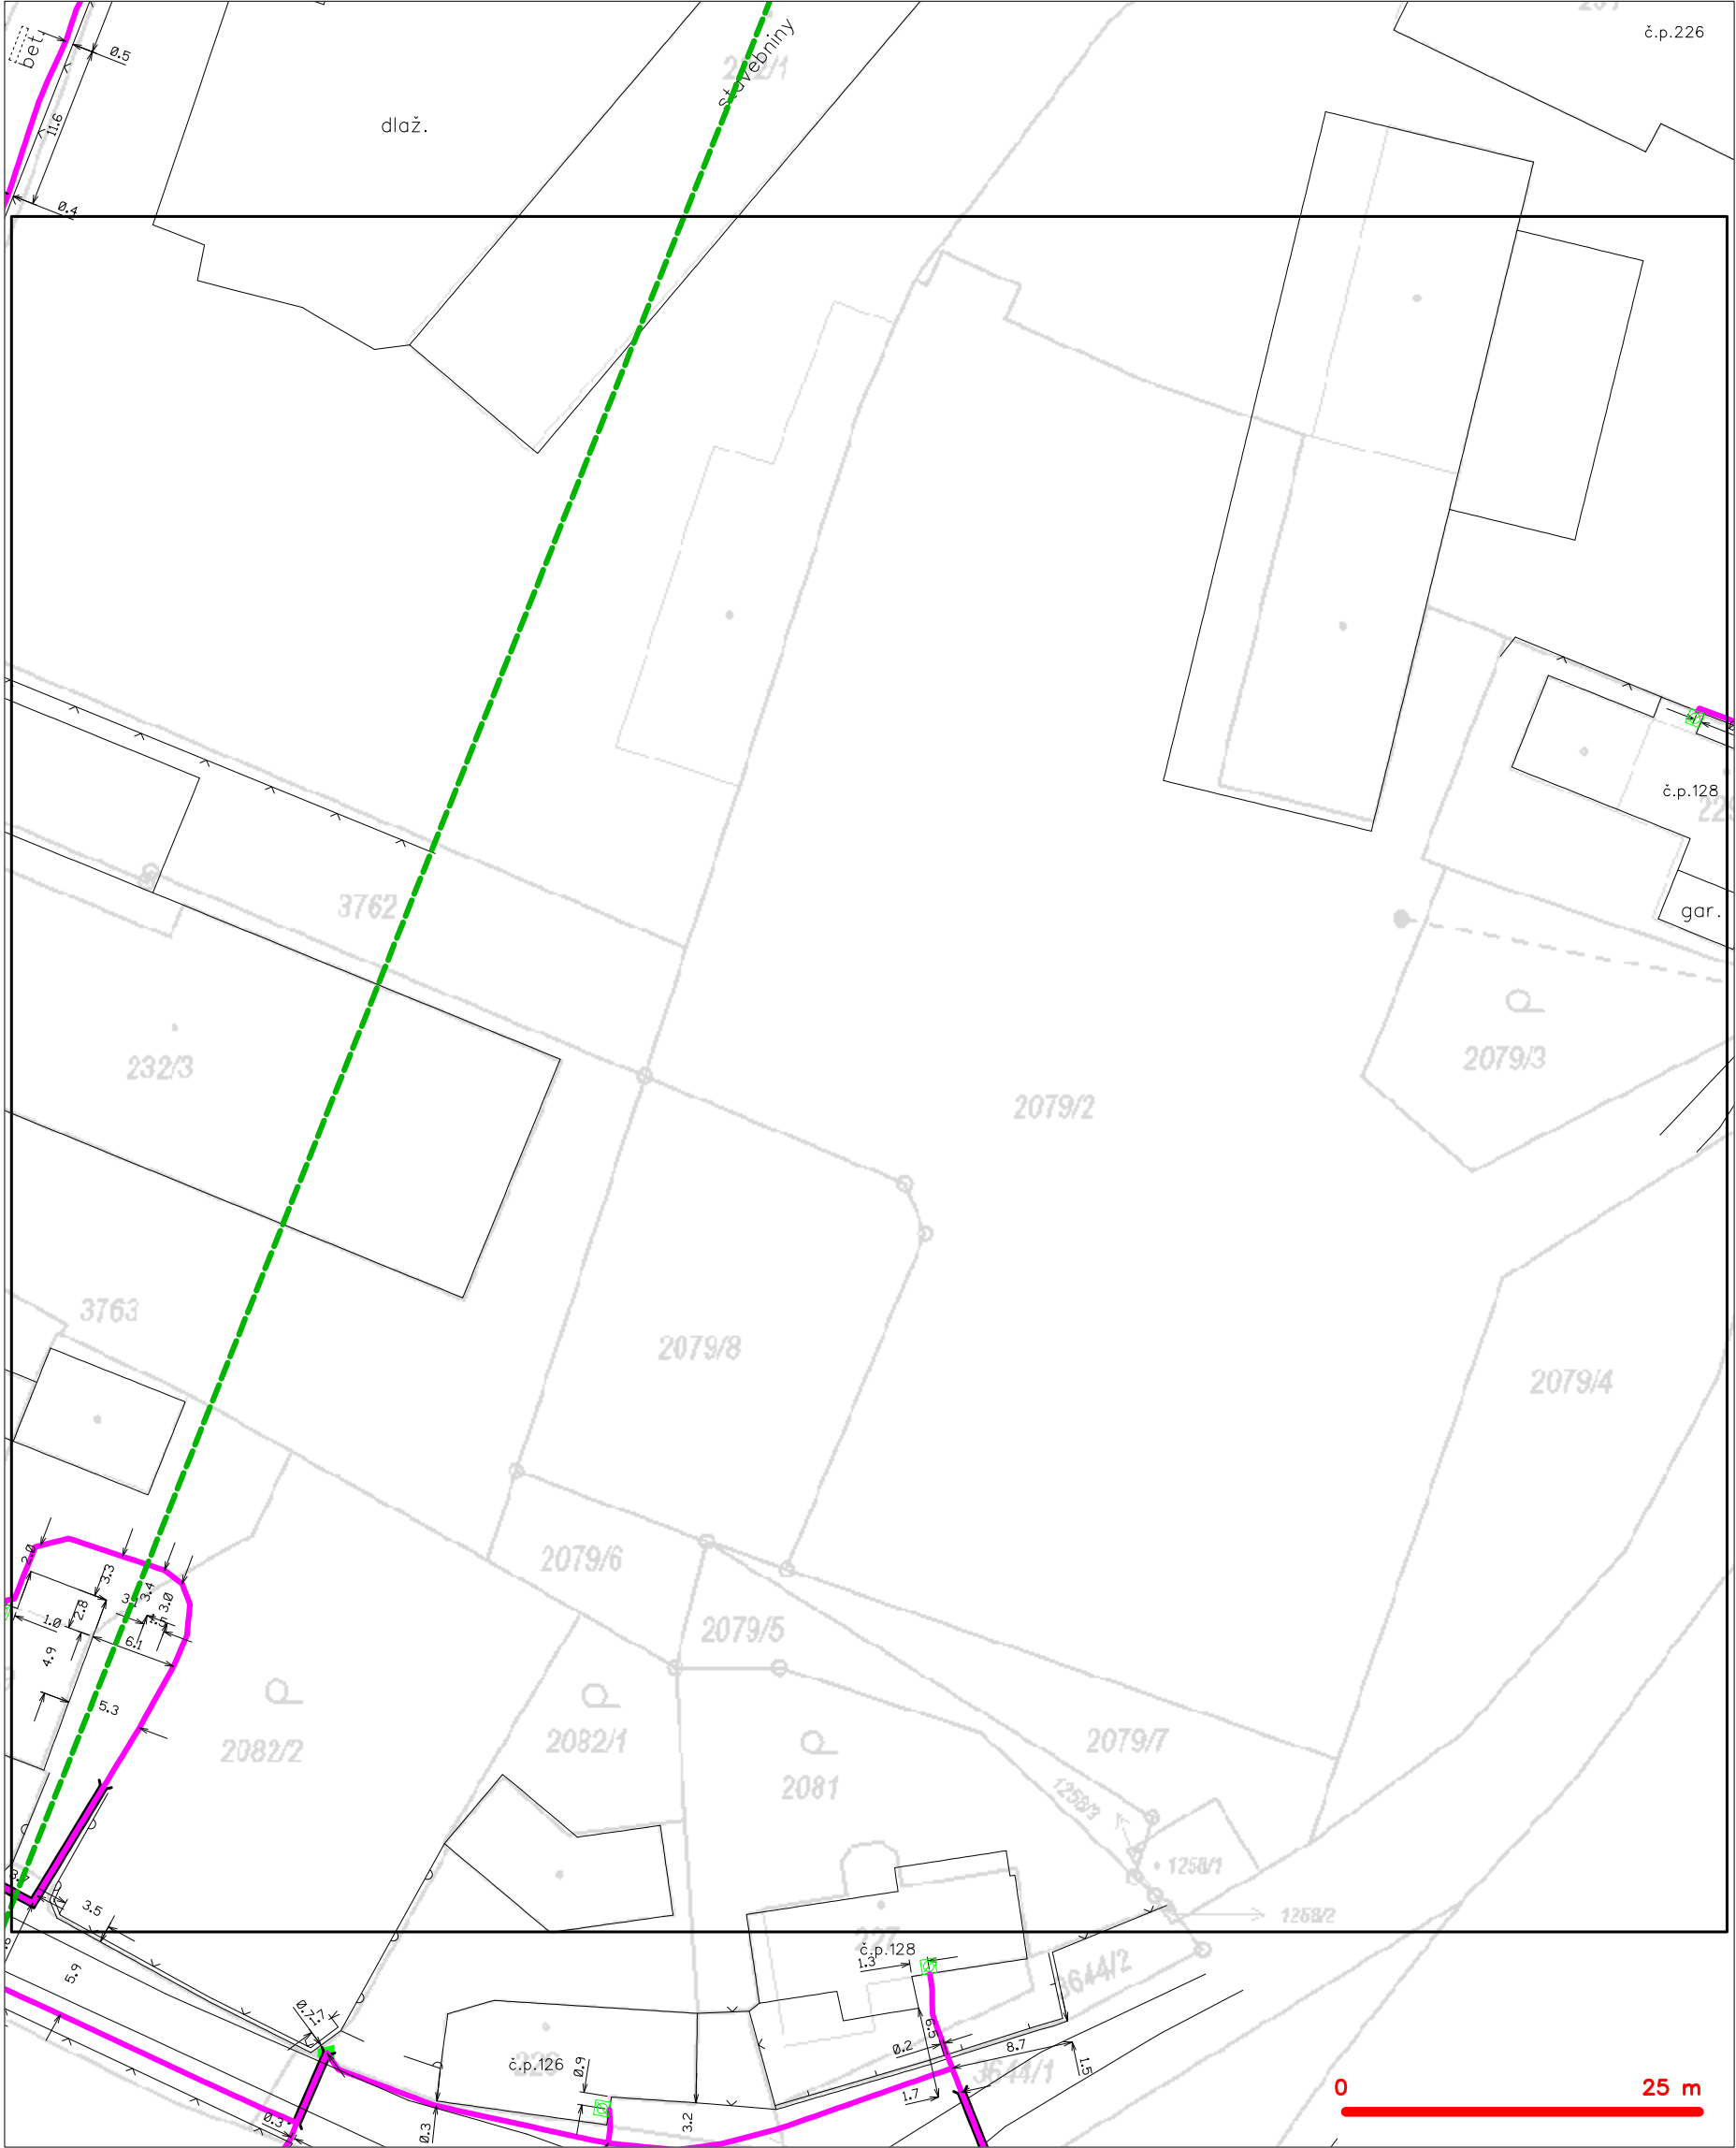

- LEGENDA
- hranice zájmového území k vyjádření
  - NV přípojka, území s NV přípojkou CETIN
  - zaměřený průběh metalického kabelu
  - zaměřený průběh optického kabelu, HDPE trubky
  - nezaměřený průběh optického a metalického kabelu
  - nezaměřený průběh metalického kabelu
  - nadzemní síť cizí
  - nezaměřený průběh optického kabelu, HDPE trubky
  - nebo souběh optického a metalického kabelu
  - radiové sítě, ochranné pásmo radiové sítě
  - nadzemní síť
  - neprovázané sítě
  - podzemní síť cizí
  - sítě s NV
  - kojektor, kabelovod


SITUAČNÍ VÝKRES - POLYGON 1, list kladu P1-8

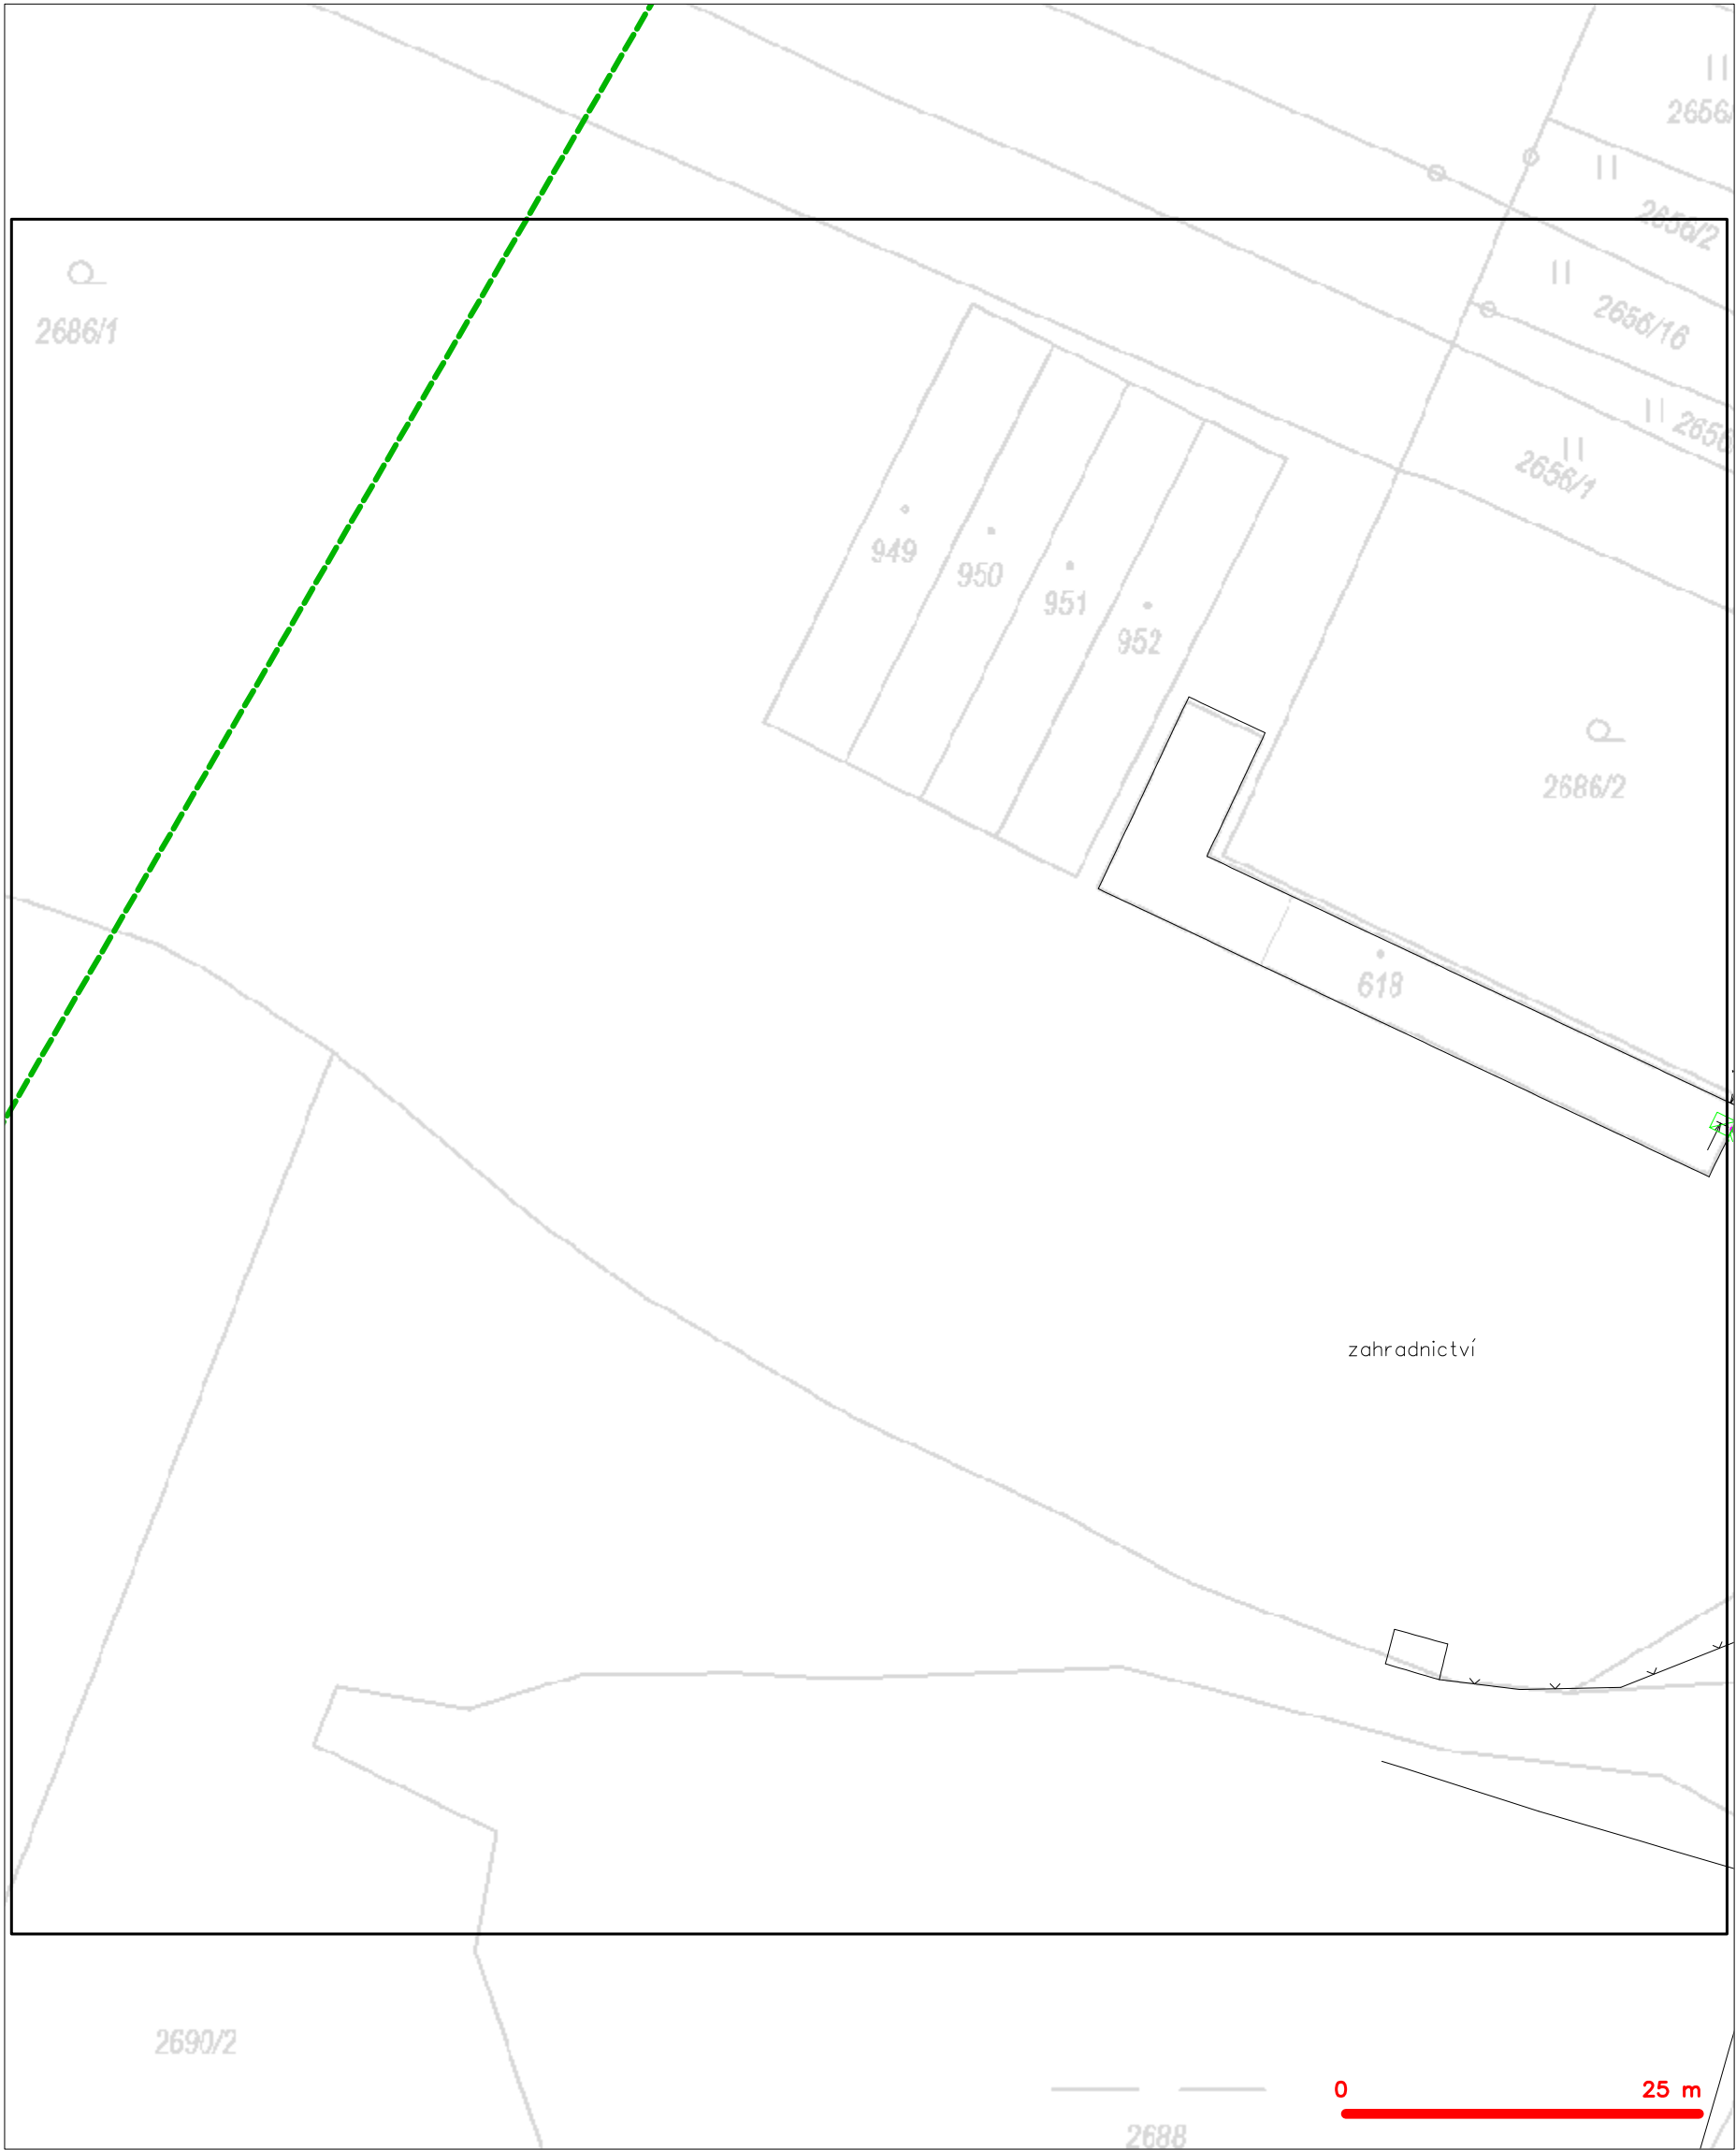

LEGENDA

- |  |                                               |  |                                                 |
|--|-----------------------------------------------|--|-------------------------------------------------|
|  | hranice zájmového území k vyjádření           |  | nezaměřený průběh optického kabelu, HDPE trubky |
|  | NV přípojka, území s NV přípojkou CETIN       |  | nebo souběh optického a metalického kabelu      |
|  | zaměřený průběh metalického kabelu            |  | radiové sítě, ochranné pásmo radiové sítě       |
|  | zaměřený průběh optického kabelu, HDPE trubky |  | nadzemní sítě                                   |
|  | nebo souběh optického a metalického kabelu    |  | neprovazované sítě                              |
|  | nezaměřený průběh metalického kabelu          |  | podzemní sítě cizí                              |
|  | nadzemní sítě cizí                            |  | sítě s NV                                       |
|  |                                               |  | kojektor, kabelovod                             |

SITUAČNÍ VÝKRES - POLYGON 1, list kladu P1-9

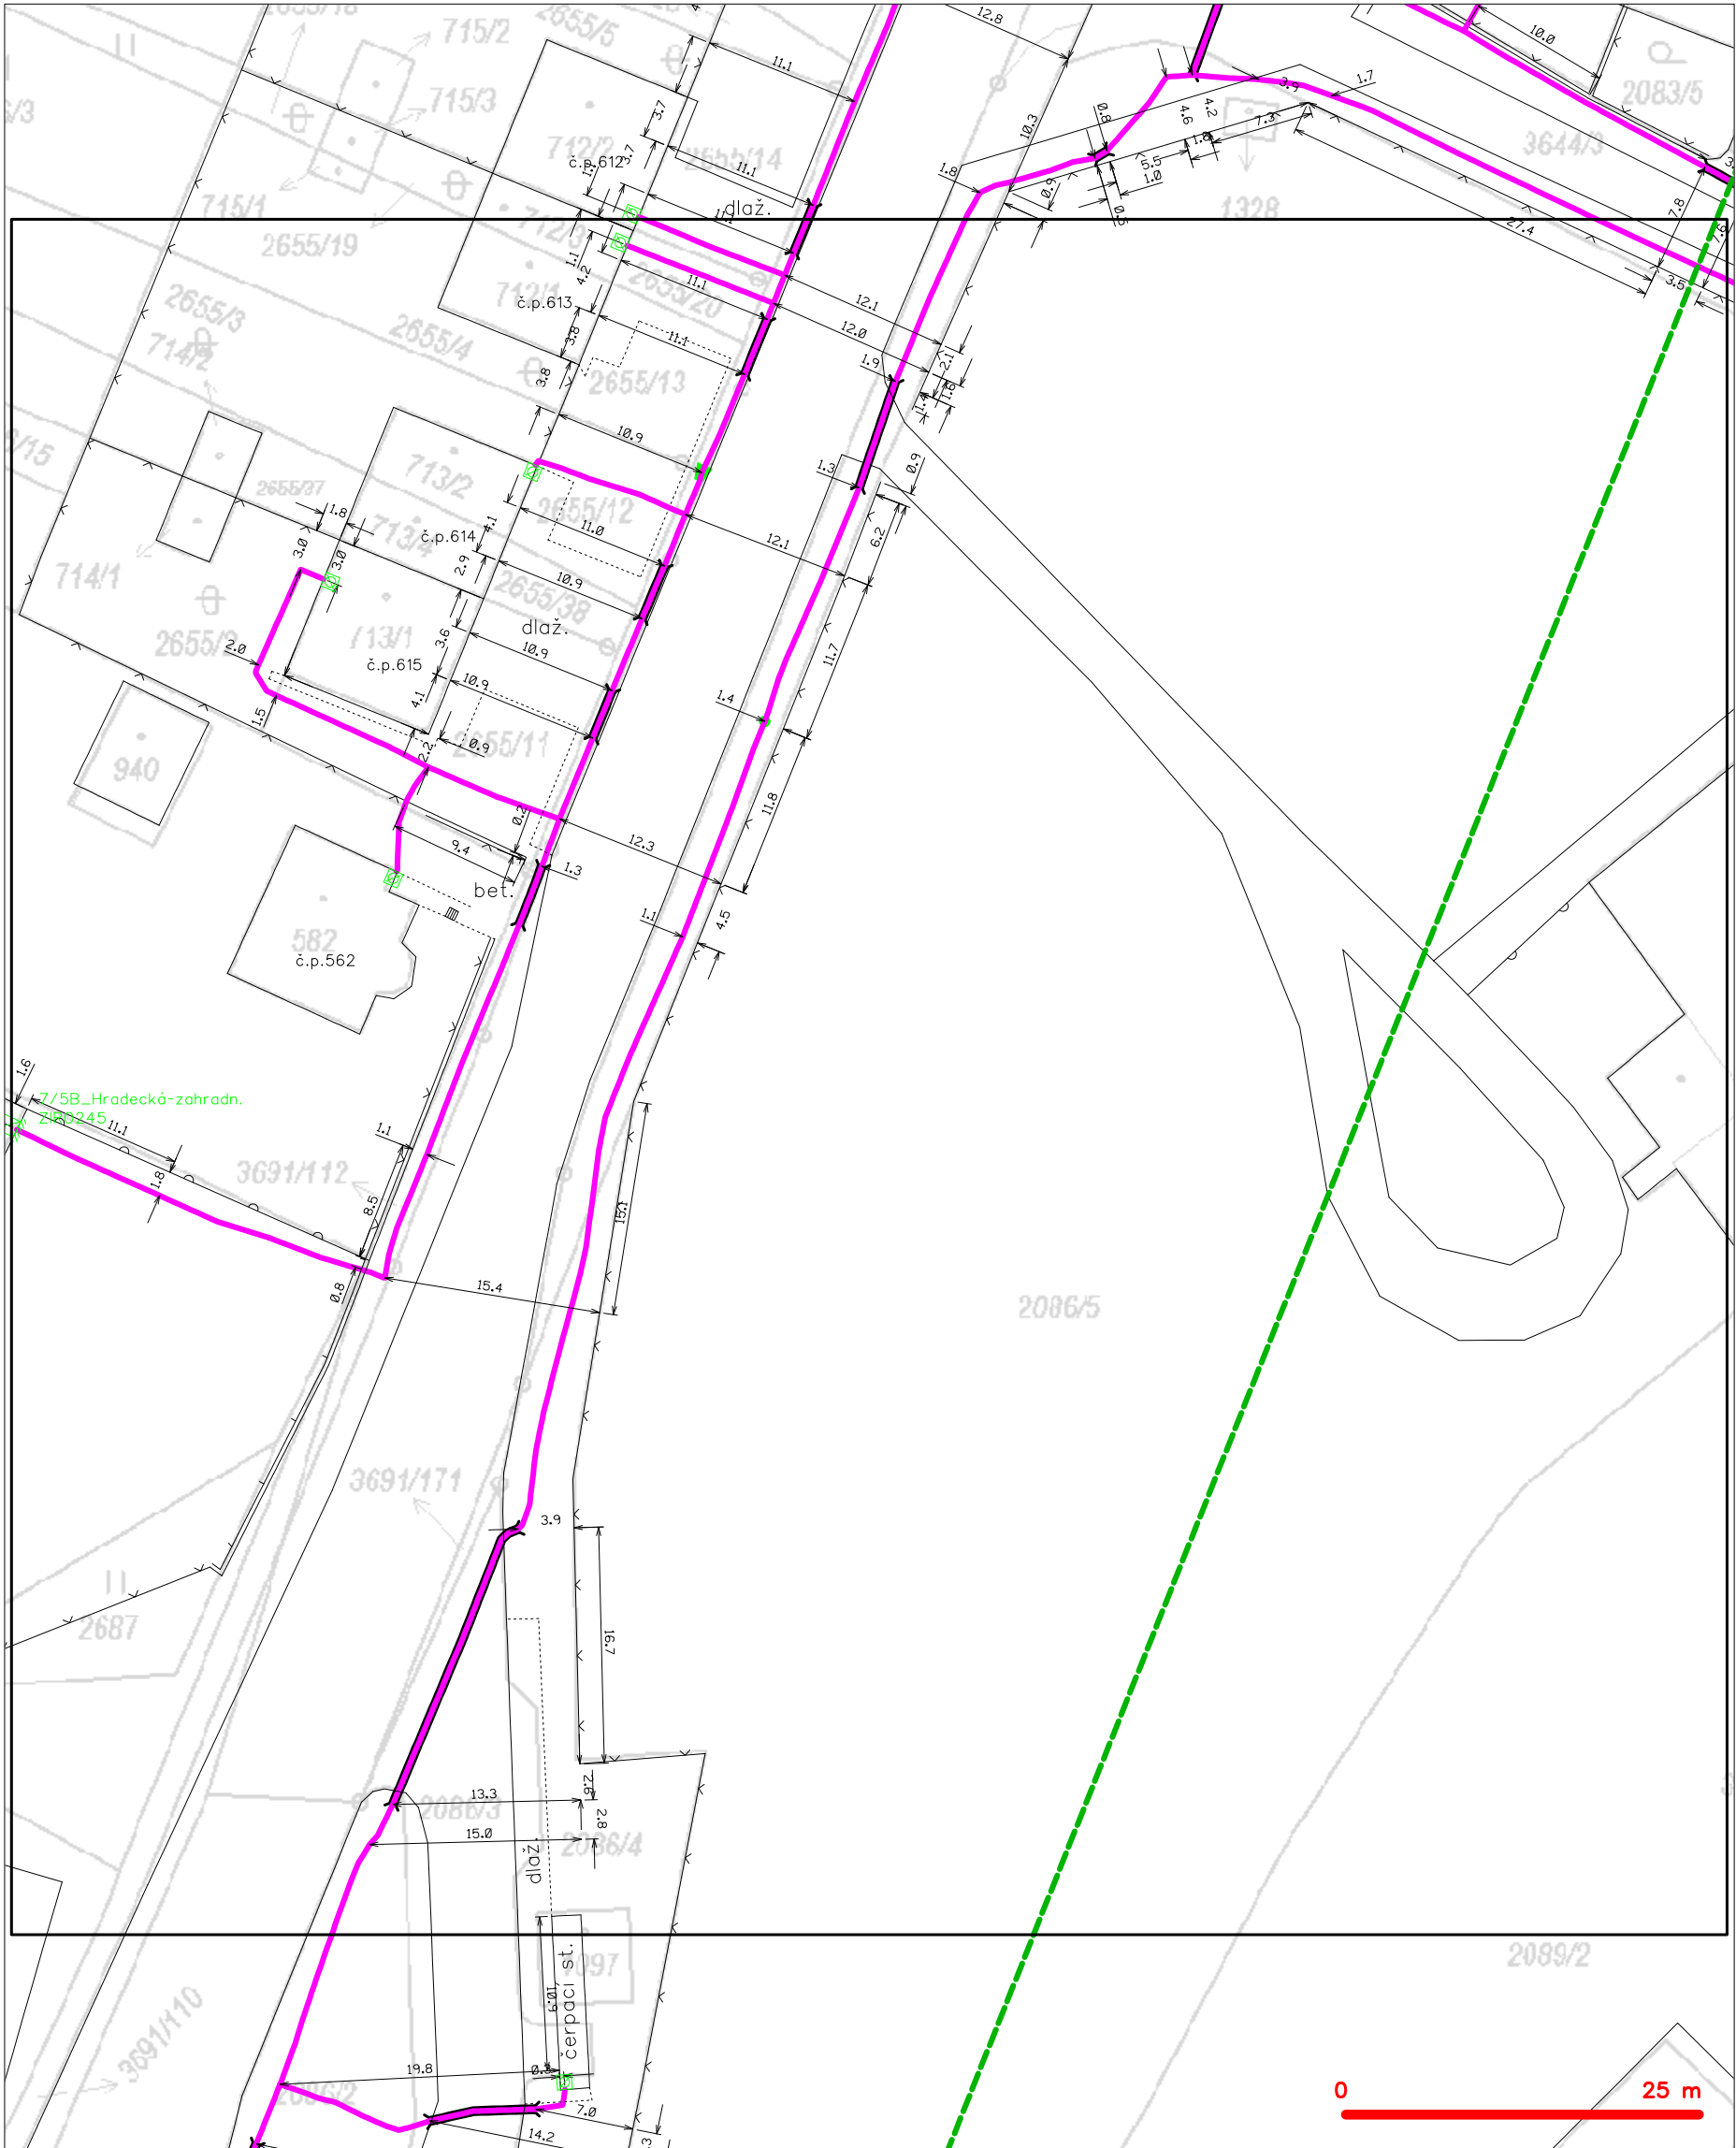

LEGENDA


- hranice zájmového území k vyjádření
- NV přípojka, území s NV přípojkou CETIN
- zaměřený průběh metalického kabelu
- zaměřený průběh optického kabelu, HDPE trubky nebo souběh optického a metalického kabelu
- nezaměřený průběh metalického kabelu
- nadzemní síť cizí
- nezaměřený průběh optického kabelu, HDPE trubky nebo souběh optického a metalického kabelu
- radiové síť, ochranné pásmo radiové sítě
- nadzemní síť
- neprovozované síť
- podzemní síť cizí
- síť s NV
- kojektor, kabelovod

SITUAČNÍ VÝKRES - POLYGON 1, list kladu P1-10



|           |                                               |           |                                                 |
|-----------|-----------------------------------------------|-----------|-------------------------------------------------|
| — — — — — | hranice zájmového území k vyjádření           | — — — — — | nezaměřený průběh optického kabelu, HDPE trubky |
| — — — — — | NV přípojka, území s NV přípojkou CETIN       | — — — — — | nebo souběh optického a metalického kabelu      |
| — — — — — | zaměřený průběh metalického kabelu            | — — — — — | radiové sítě, ochranné pásmo radiové sítě       |
| — — — — — | zaměřený průběh optického kabelu, HDPE trubky | — — — — — | nadzemní sítě                                   |
| — — — — — | nebo souběh optického a metalického kabelu    | — — — — — | neprovazované sítě                              |
| — — — — — | nezaměřený průběh metalického kabelu          | — — — — — | podzemní sítě cizí                              |
| — — — — — | nadzemní sítě cizí                            | — — — — — | sítě s NV                                       |


SITUAČNÍ VÝKRES - POLYGON 1, list kladu P1-11

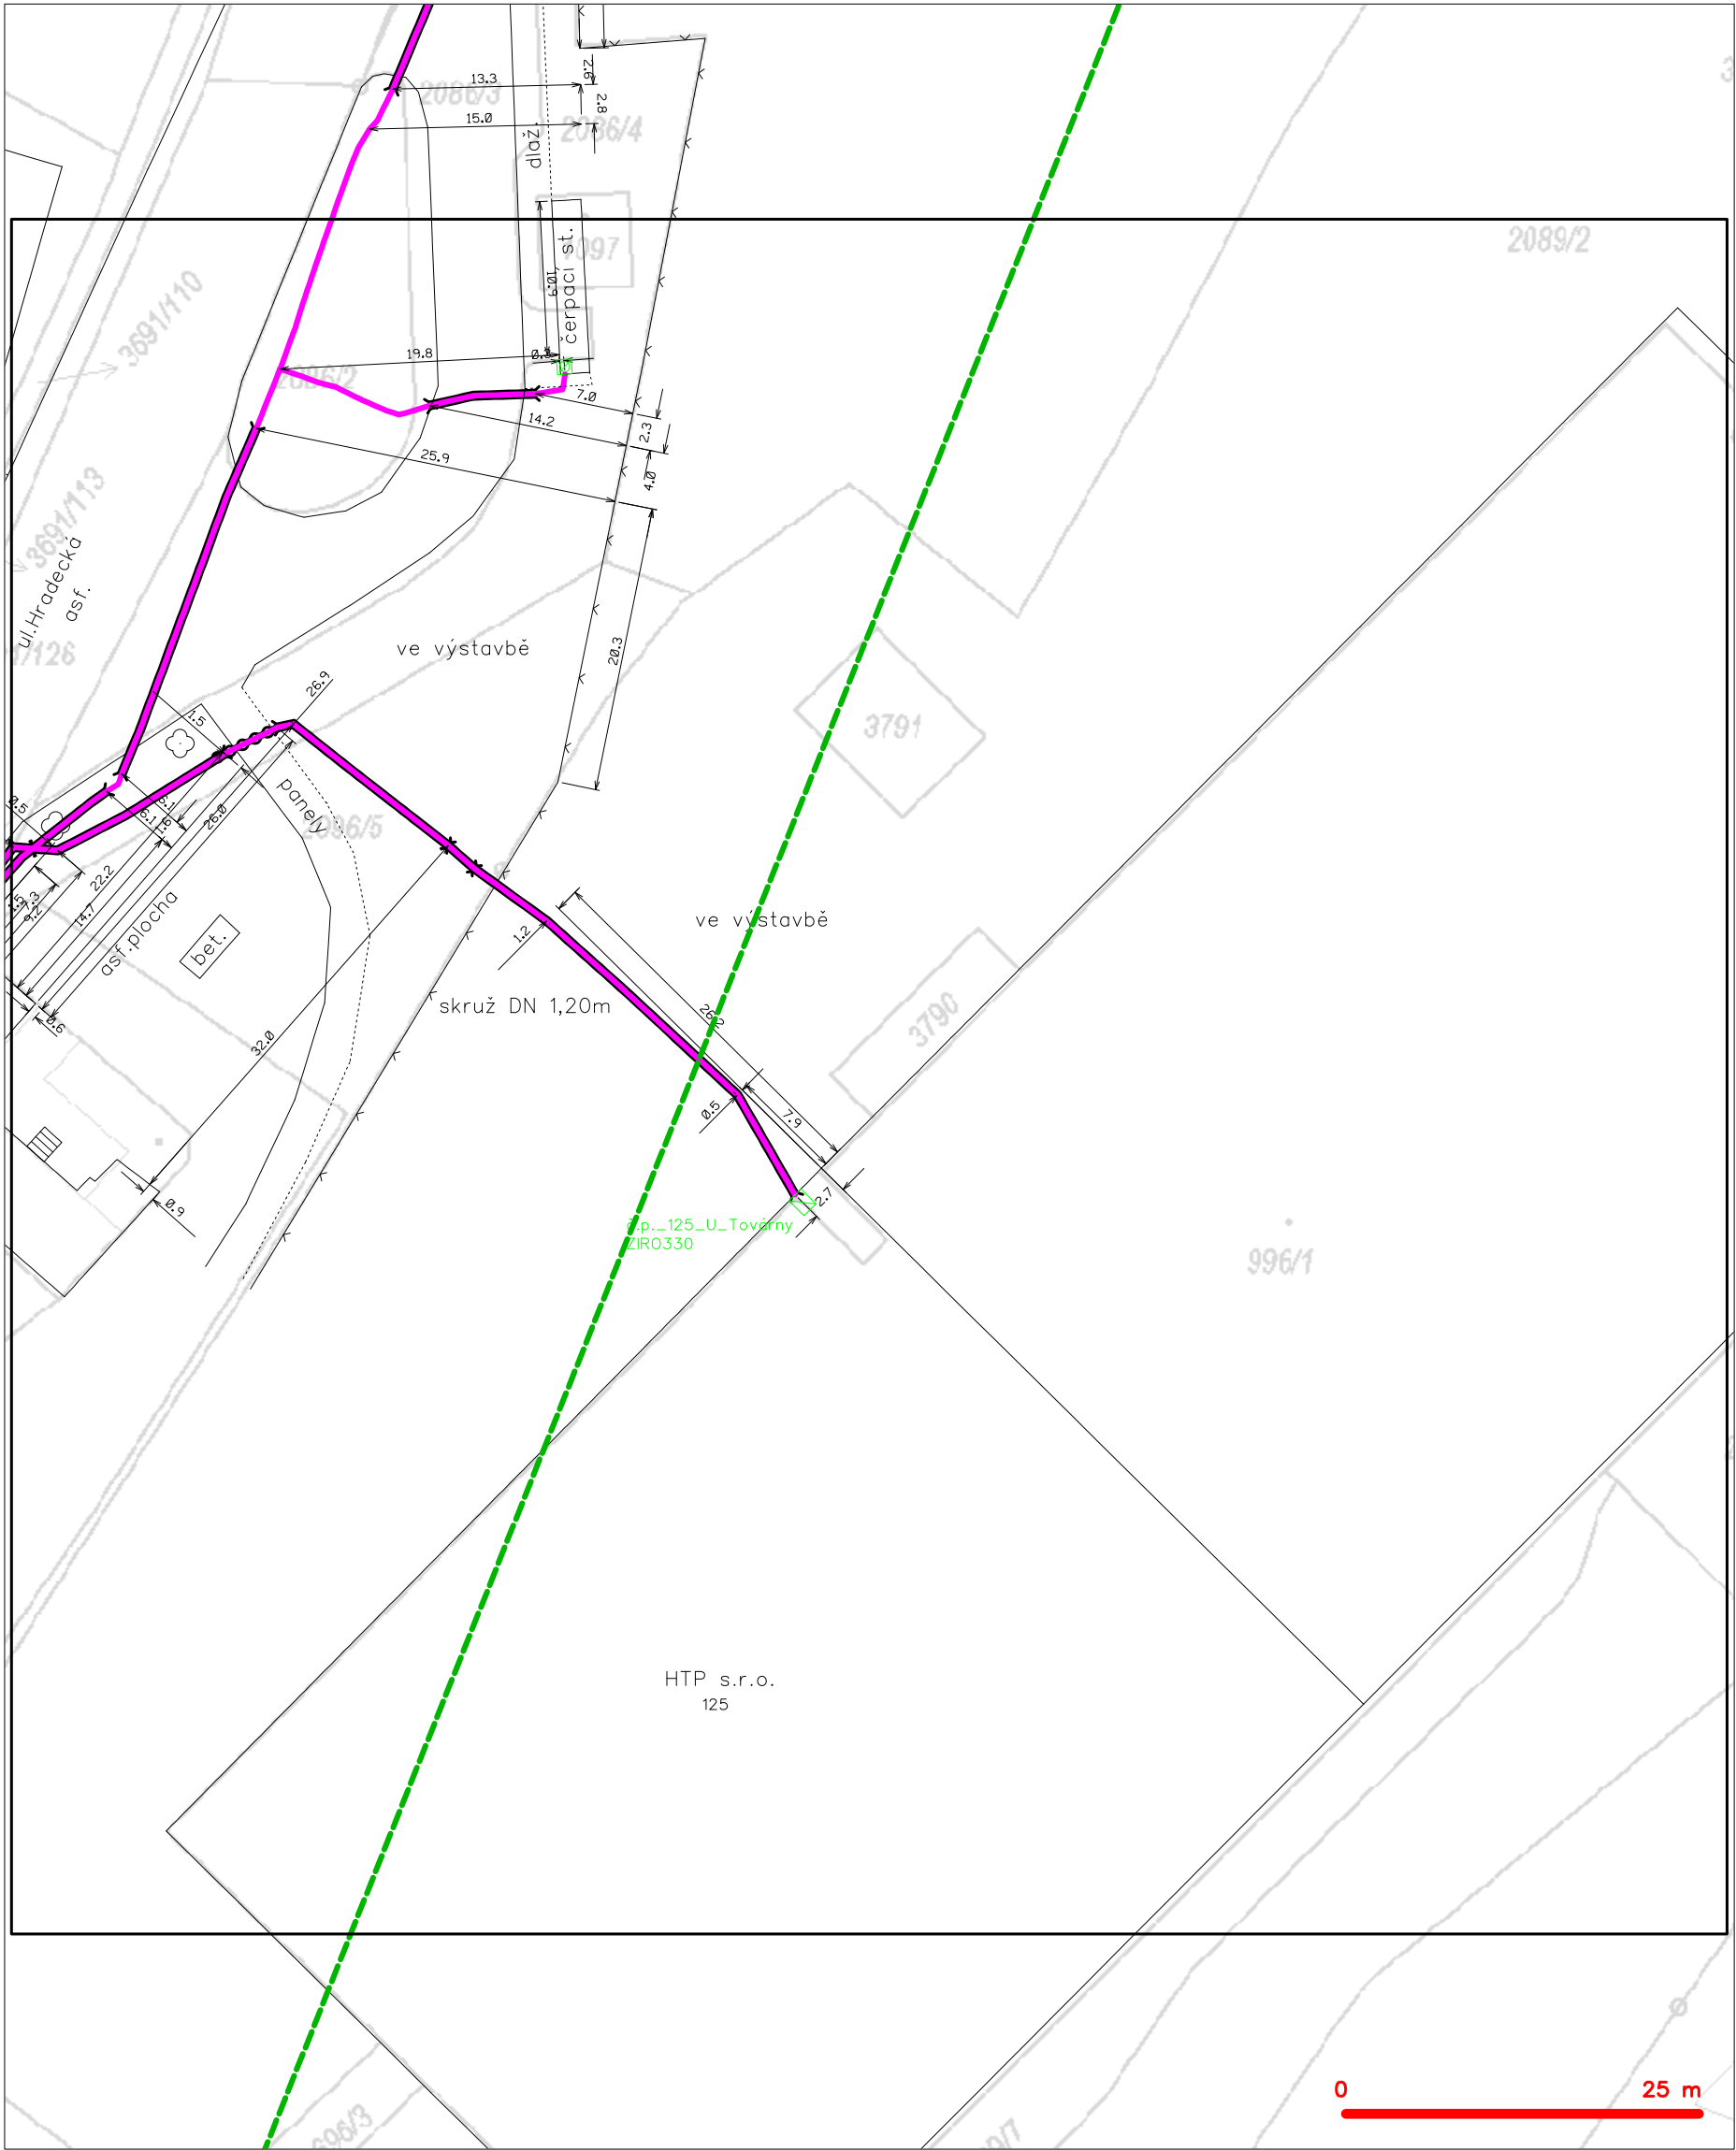

LEGENDA

- |   |                                               |   |                                                 |
|---|-----------------------------------------------|---|-------------------------------------------------|
| — | hranice zájmového území k vyjádření           | — | nezaměřený průběh optického kabelu, HDPE trubky |
| — | NV přípojka, území s NV přípojkou CETIN       | — | nebo souběh optického a metalického kabelu      |
| — | zaměřený průběh metalického kabelu            | — | radiové sítě, ochranné pásmo radiové sítě       |
| — | zaměřený průběh optického kabelu, HDPE trubky | — | nadzemní sítě                                   |
| — | nebo souběh optického a metalického kabelu    | — | neprovázané sítě                                |
| — | nezaměřený průběh metalického kabelu          | — | podzemní sítě cizí                              |
| — | nadzemní sítě cizí                            | — | sítě s NV                                       |
- [ ]=== kolektor, kabelovod


SITUAČNÍ VÝKRES - POLYGON 1, list kladu P1-12

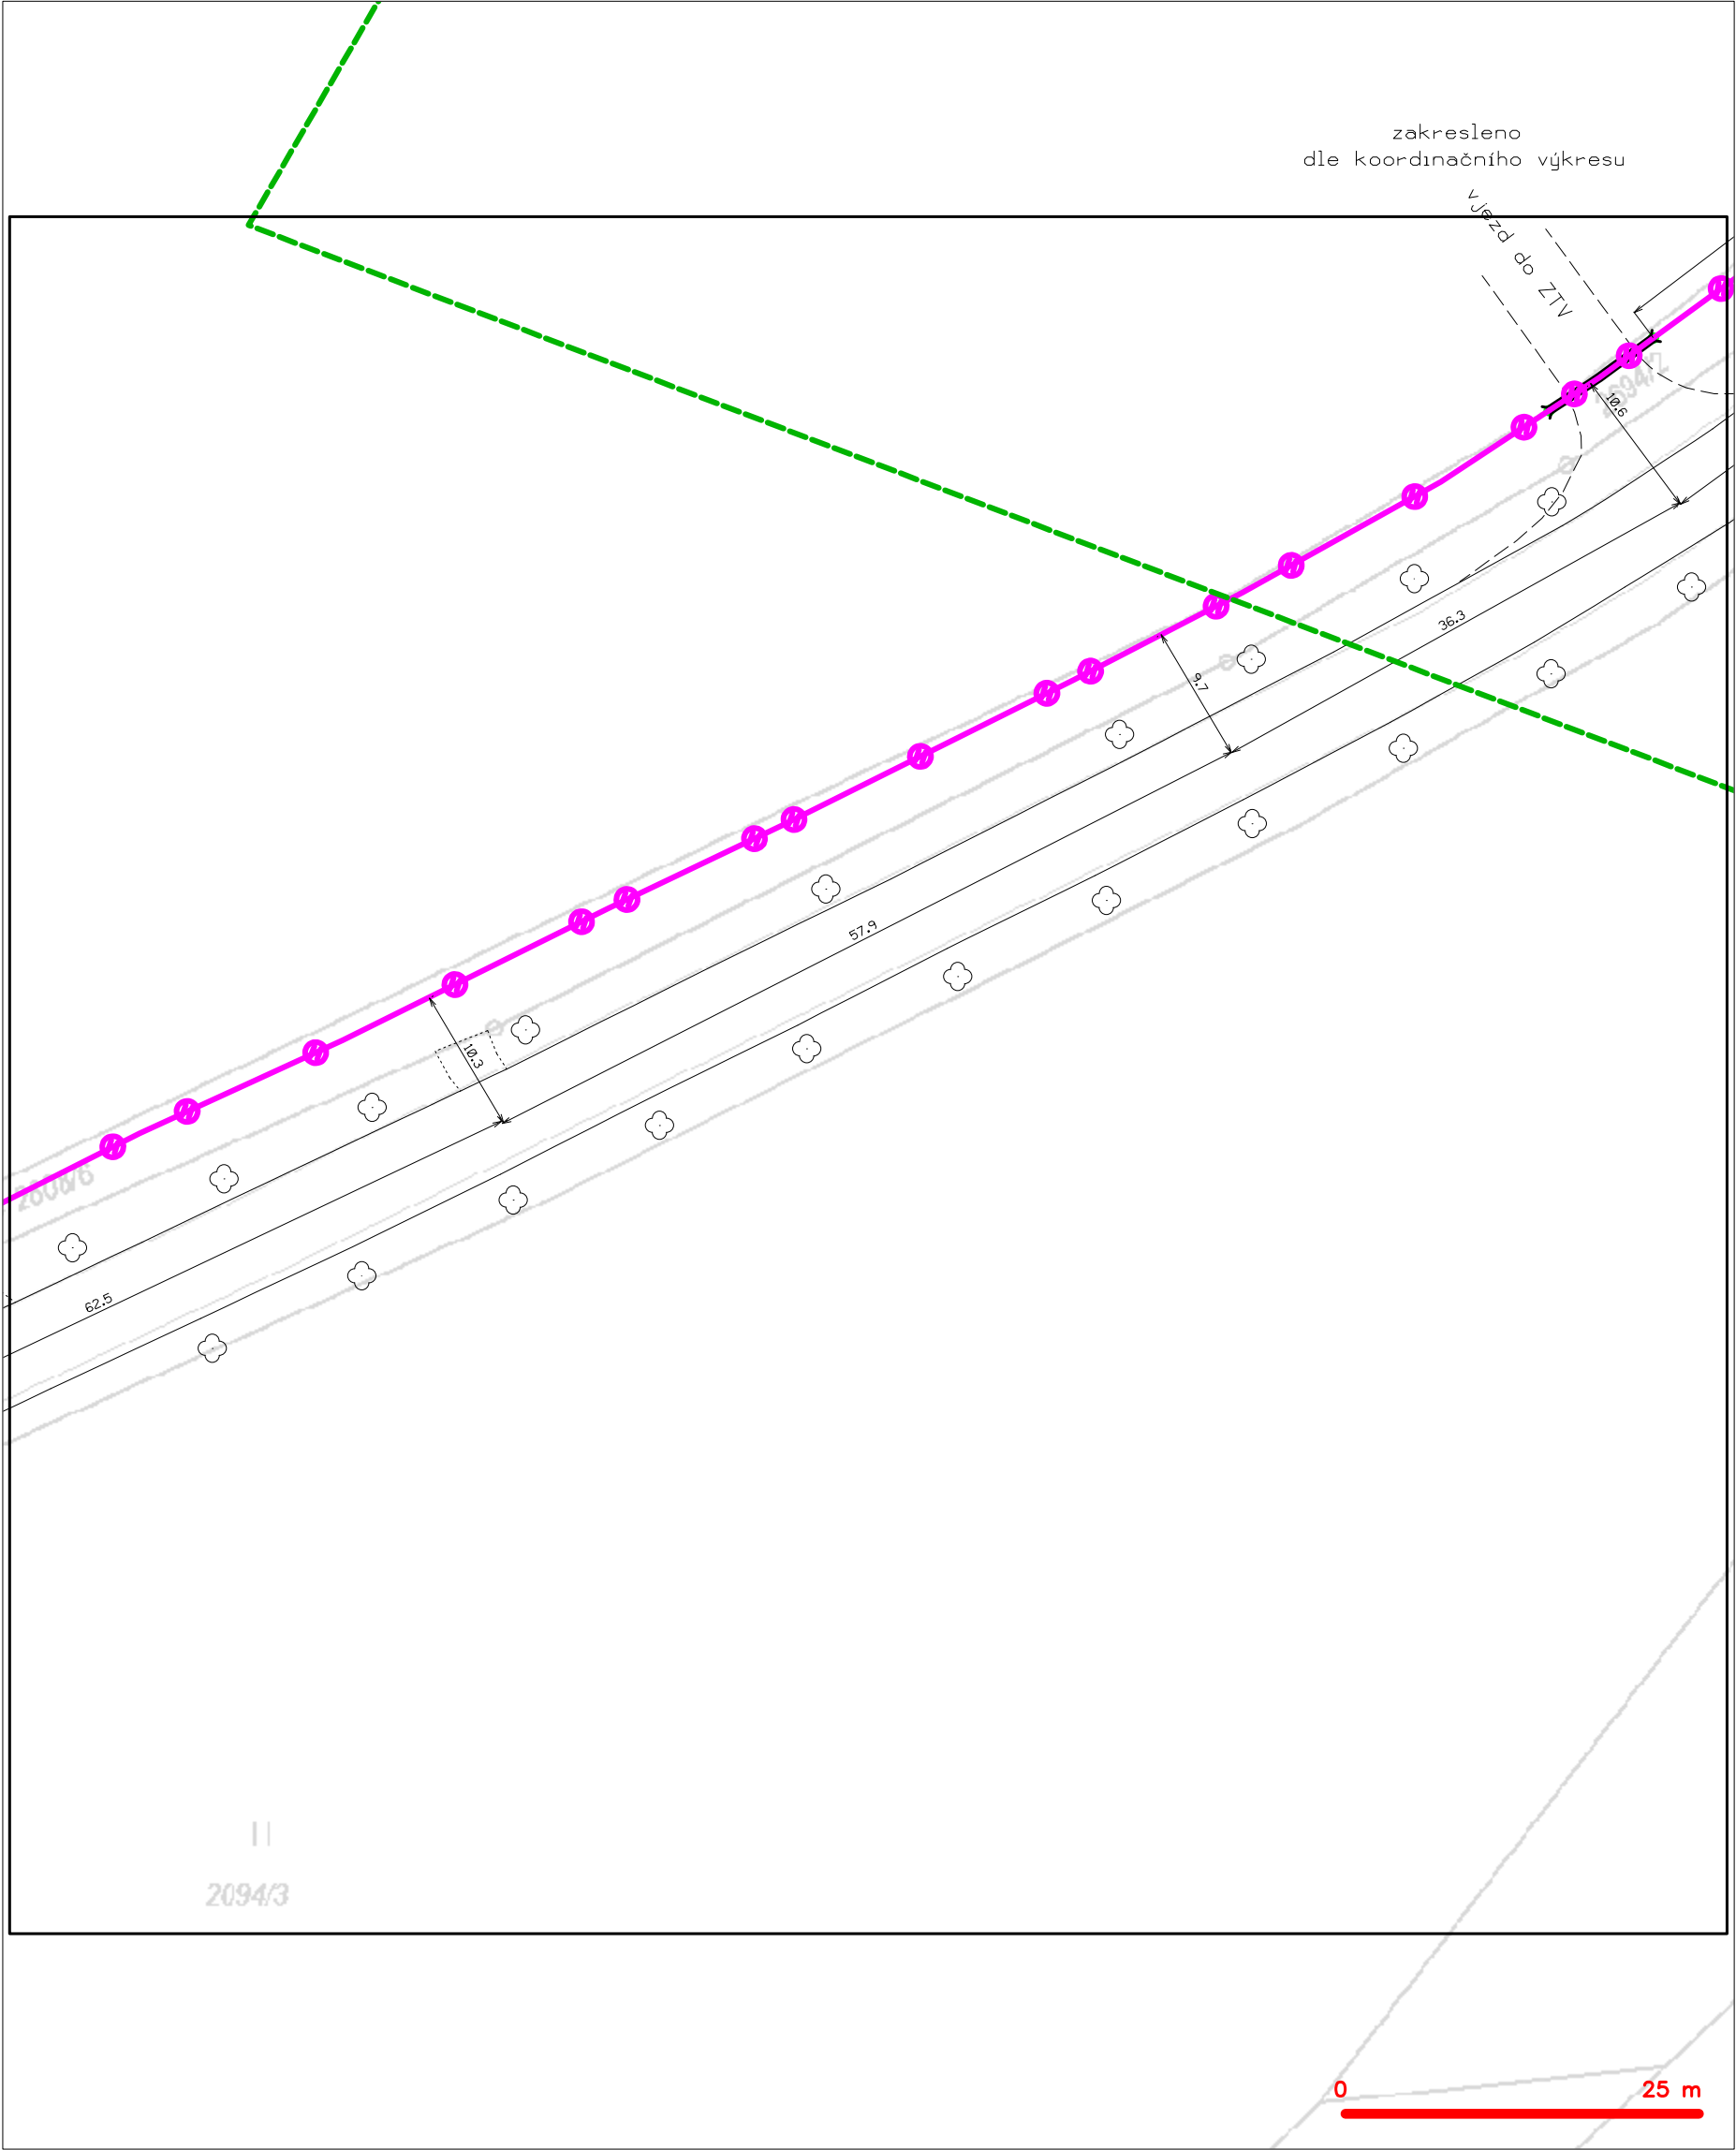

|   |                                                                                             |   |                                                                                               |
|---|---------------------------------------------------------------------------------------------|---|-----------------------------------------------------------------------------------------------|
| — | hranice zájmového území k vyjádření                                                         | — | nezaměřený průběh optického kabelu, HDPE trubky<br>nebo souběh optického a metalického kabelu |
| — | NV přípojka, území s NV přípojkou CETIN                                                     | — | radiové sítě, ochranné pásmo radiové sítě                                                     |
| — | zaměřený průběh metalického kabelu                                                          | — | nadzemní sítě                                                                                 |
| — | zaměřený průběh optického kabelu, HDPE trubky<br>nebo souběh optického a metalického kabelu | — | neprovázané sítě                                                                              |
| — | nezaměřený průběh metalického kabelu                                                        | — | podzemní sítě cizí                                                                            |
| — | nadzemní sítě cizí                                                                          | — | sítě s NV                                                                                     |
|   |                                                                                             | — | — kolektor, kabelovod                                                                         |



SITUAČNÍ VÝKRES - POLYGON 1, list kladu P1-13

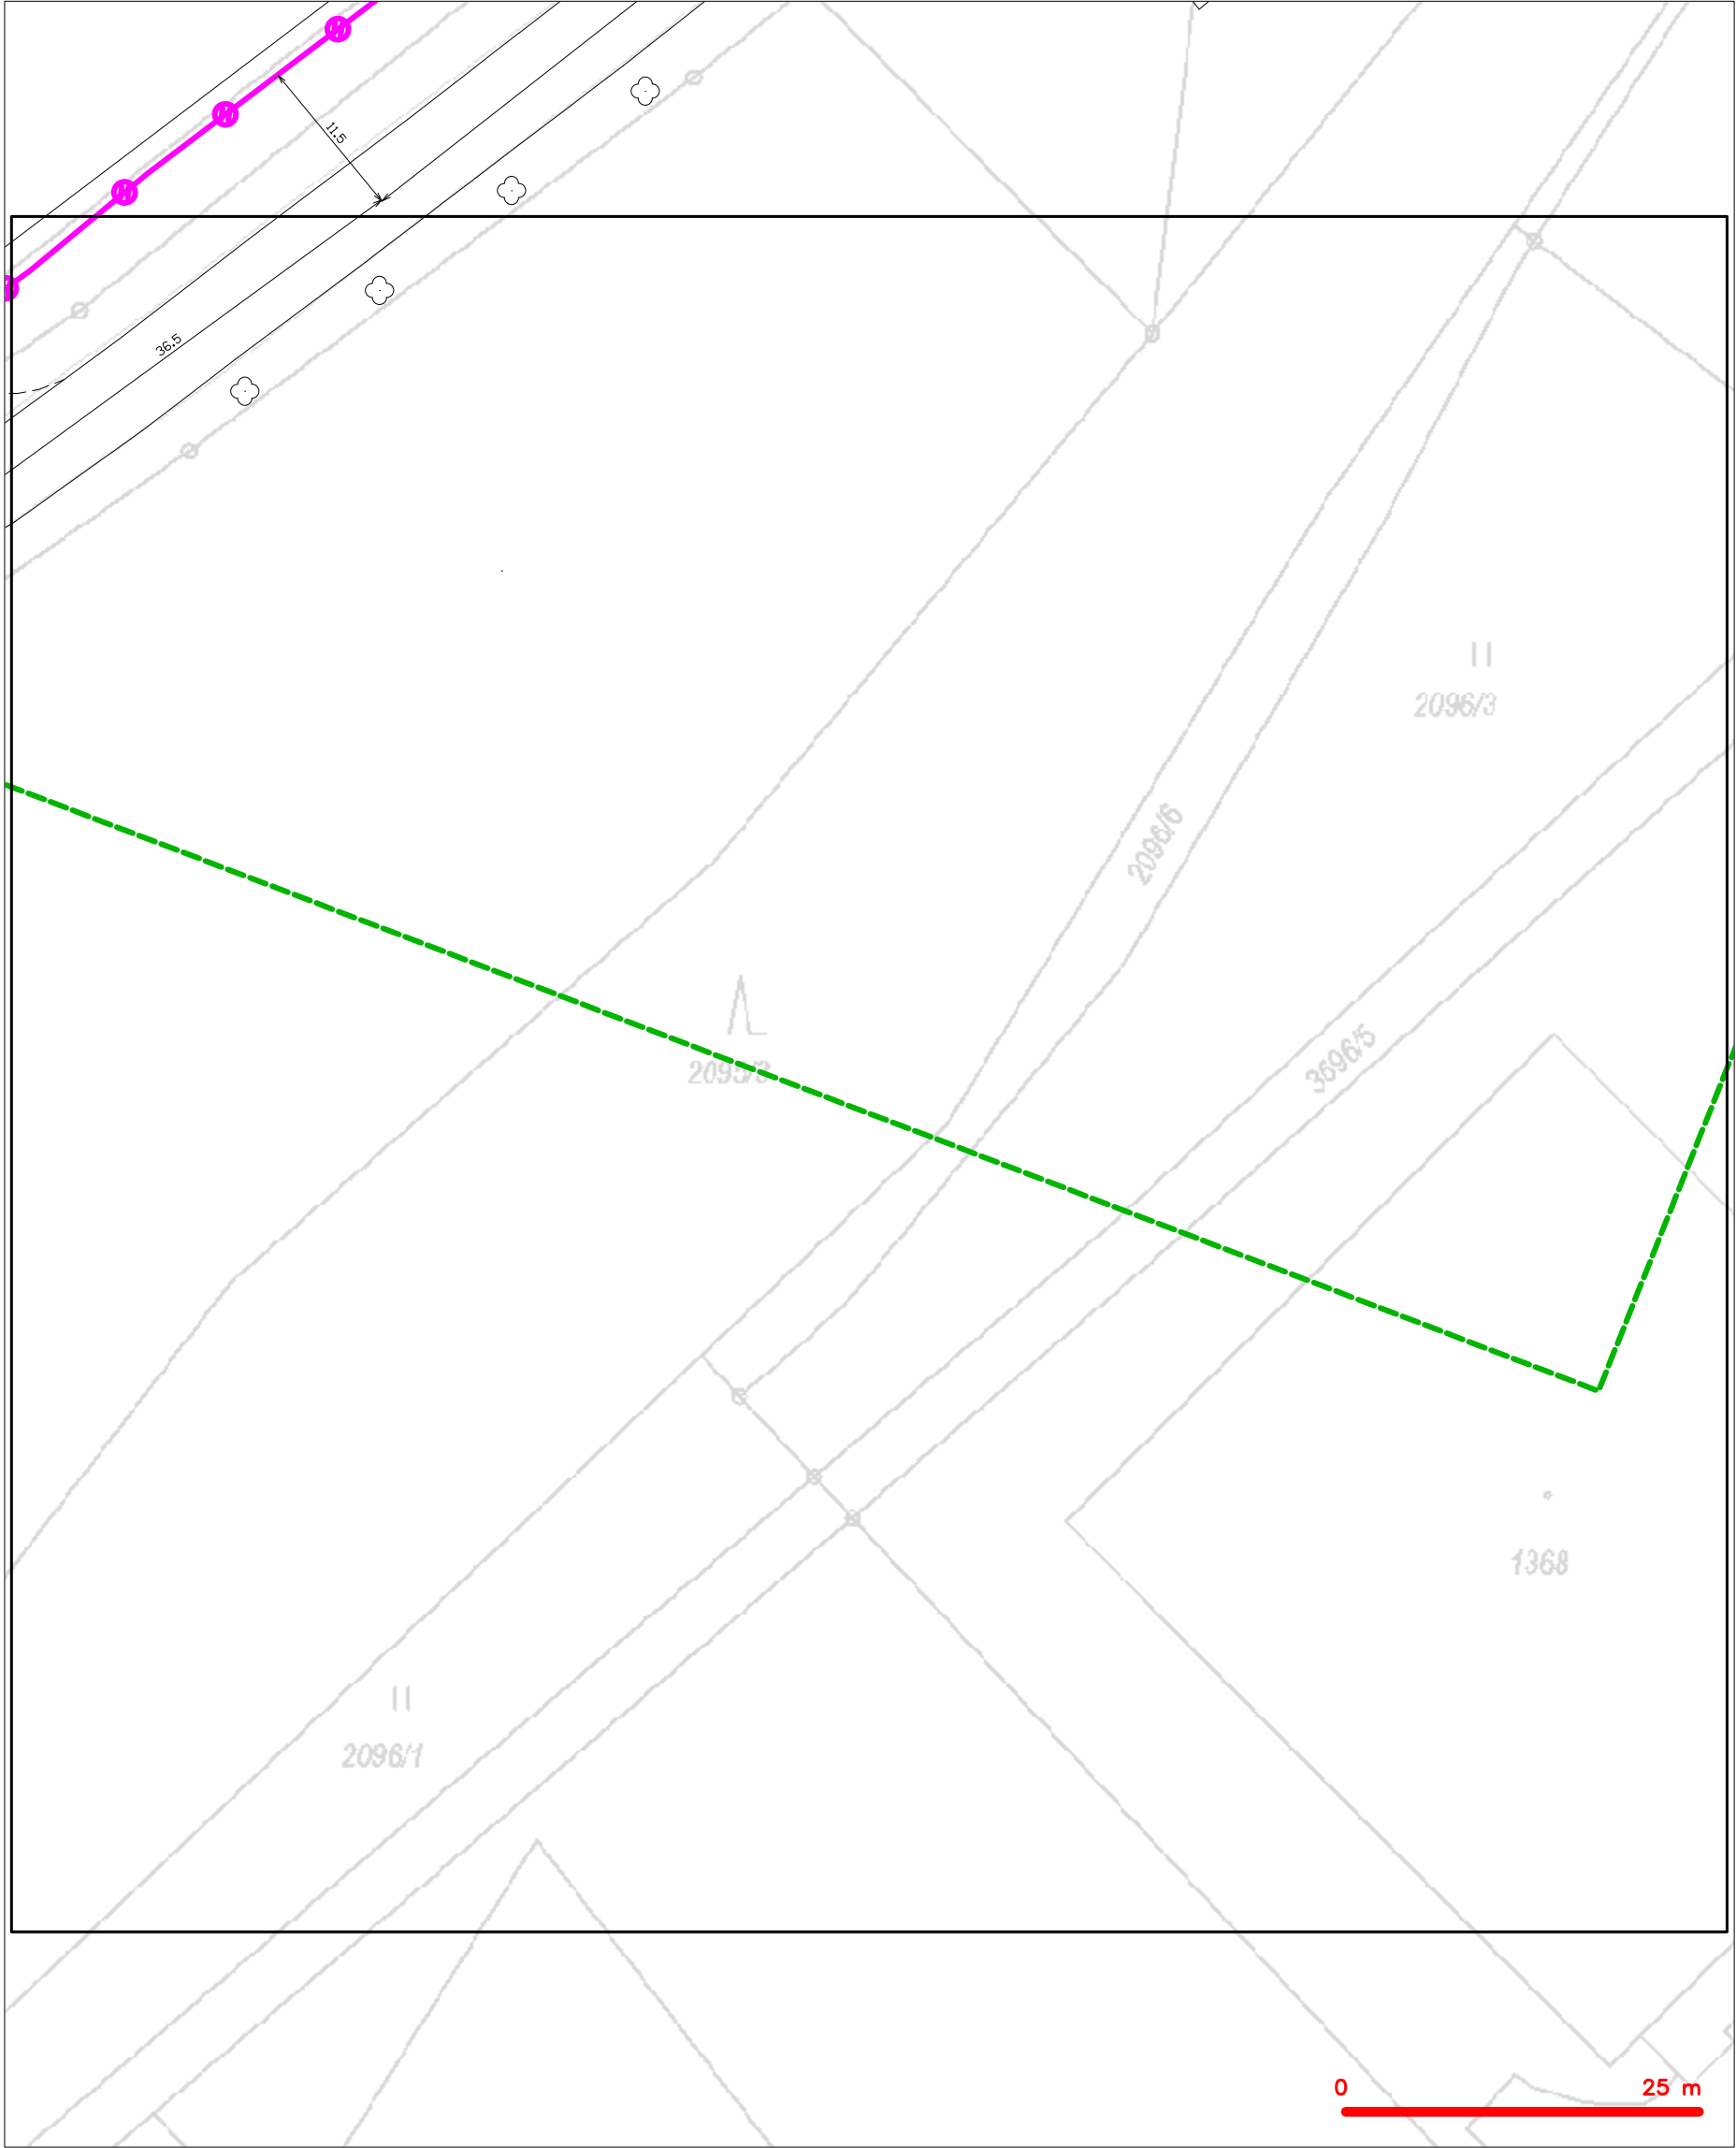

|         |                                                                                            |
|---------|--------------------------------------------------------------------------------------------|
| LEGENDA |                                                                                            |
|         | hranice zájmového území k vyjádření                                                        |
|         | NV přípojka, území s NV přípojkou CETIN                                                    |
|         | zaměřený průběh metalického kabelu                                                         |
|         | zaměřený průběh optického kabelu, HDPE trubky nebo souběh optického a metalického kabelu   |
|         | nezaměřený průběh metalického kabelu                                                       |
|         | nadzemní síť cizí                                                                          |
|         | nezaměřený průběh optického kabelu, HDPE trubky nebo souběh optického a metalického kabelu |
|         | radiové síť, ochranné pásmo radiové sítě                                                   |
|         | nadzemní síť                                                                               |
|         | neprovozované síť                                                                          |
|         | podzemní síť cizí                                                                          |
|         | sítě s NV                                                                                  |
|         | kojektor, kabelovod                                                                        |