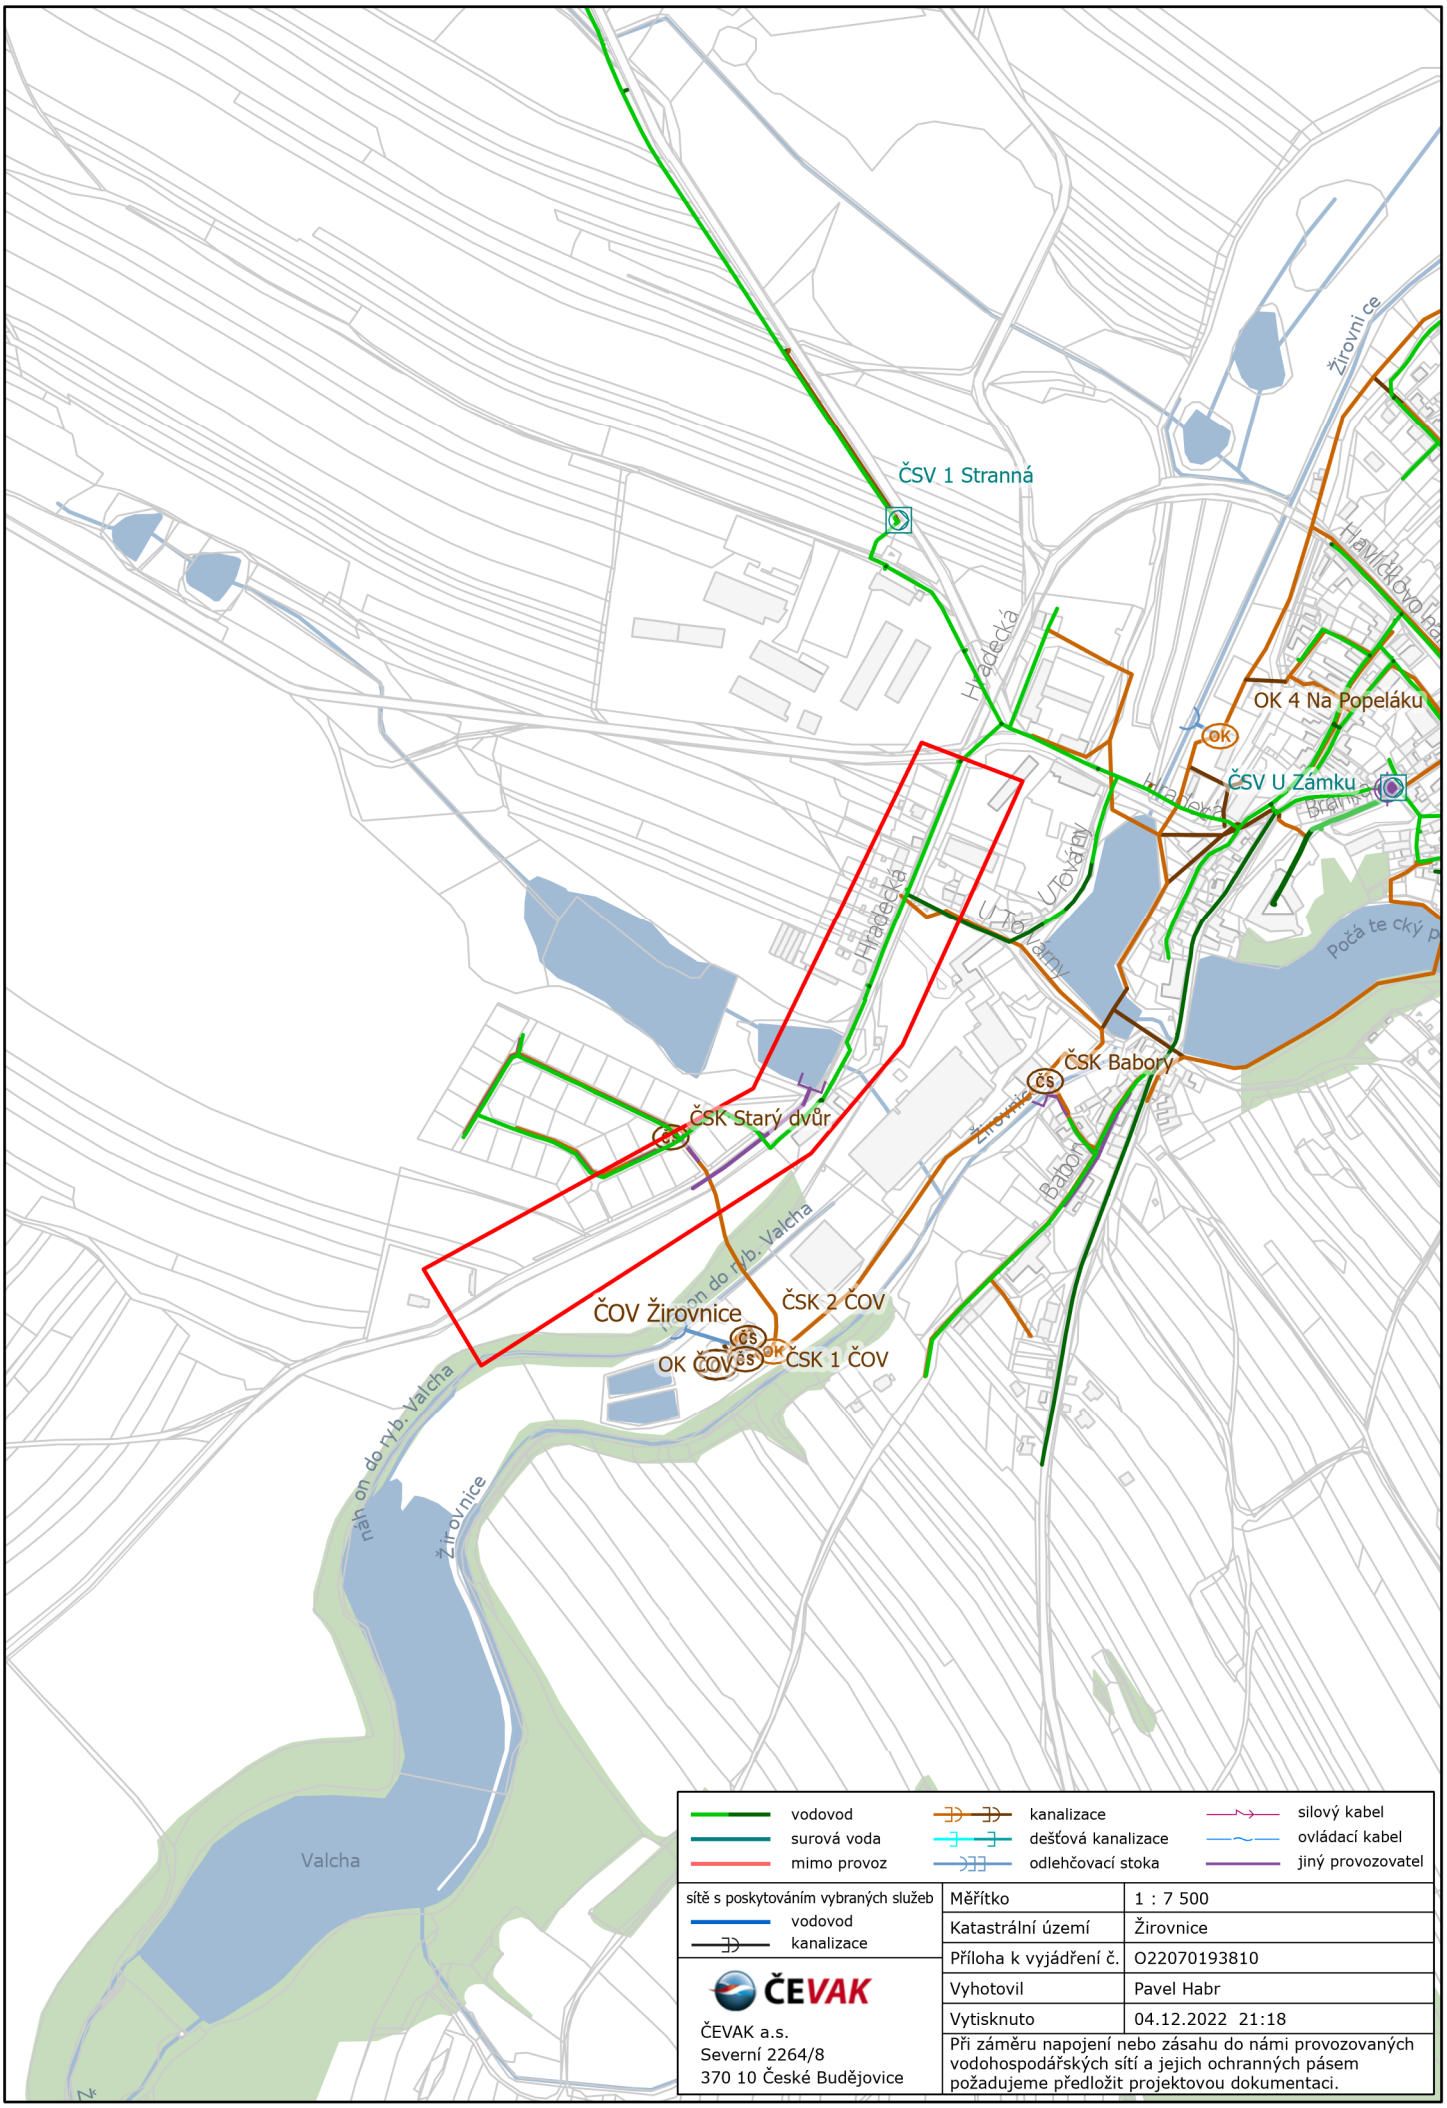

vodovod	kanalizace	silový kabel
surová voda	dešťová kanalizace	ovládací kabel
mimo provoz	odlehčovací stoka	jiný provozovatel

sítě s poskytováním vybraných služeb
- vodovod
- kanalizace

ČEVAK

ČEVAK a.s.
Severní 2264/8
370 10 České Budějovice

Měřítko	1 : 7 500
Katastrální území	Žirovnice
Příloha k vyjádření č.	O22070193810
Vyhotovil	Pavel Habr
Vytisknuto	04.12.2022 21:18

Při záměru napojení nebo zásahu do námi provozovaných vodohospodářských sítí a jejich ochranných pásem požadujeme předložit projektovou dokumentaci.