




JIŽNÍ POHLED

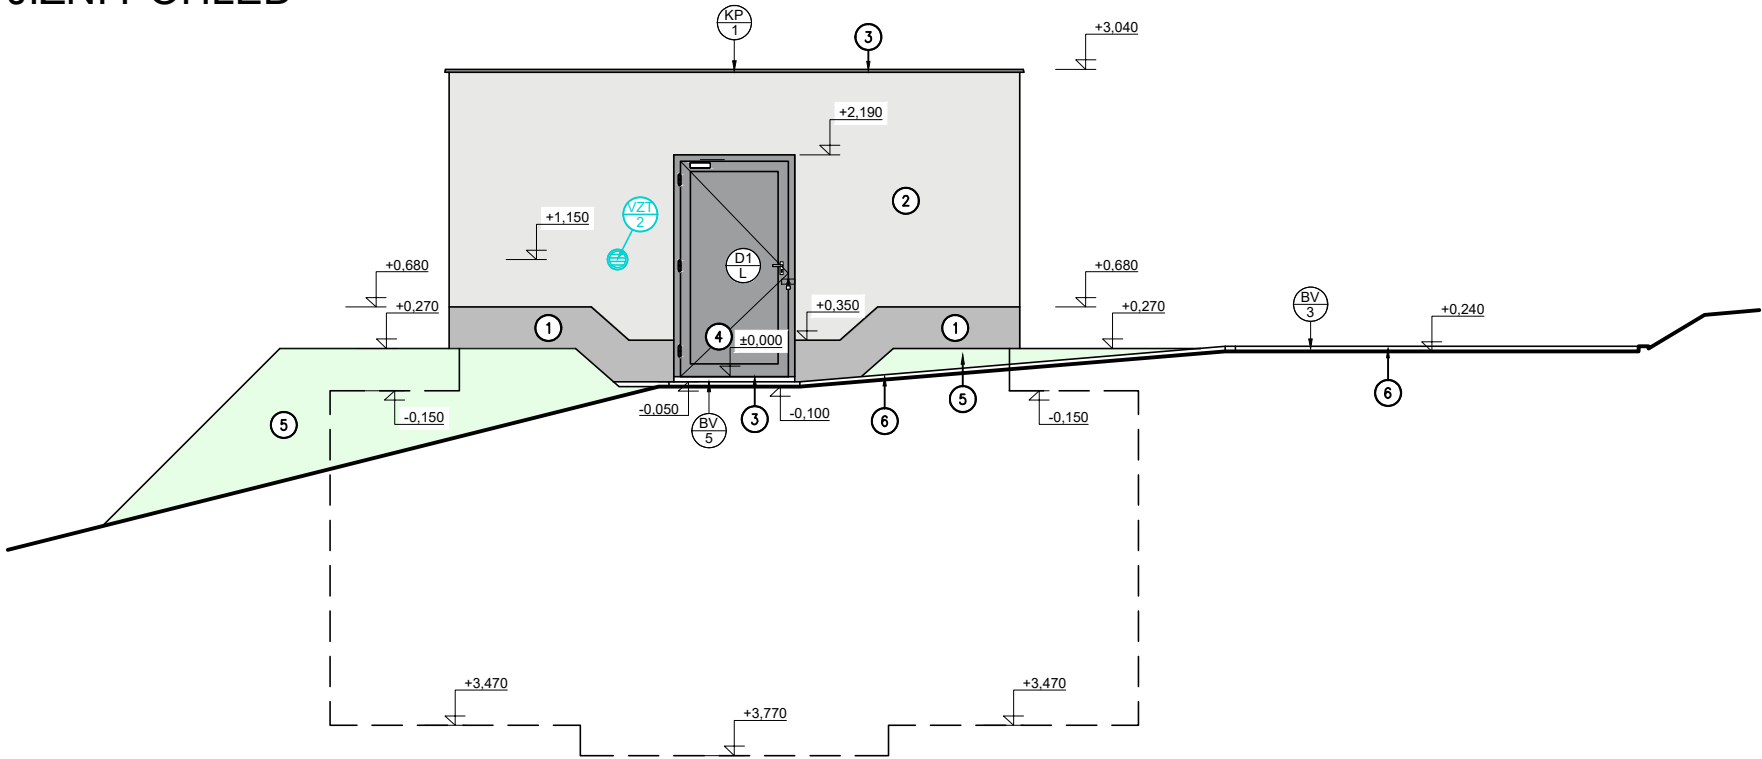


SEVERNÍ POHLED

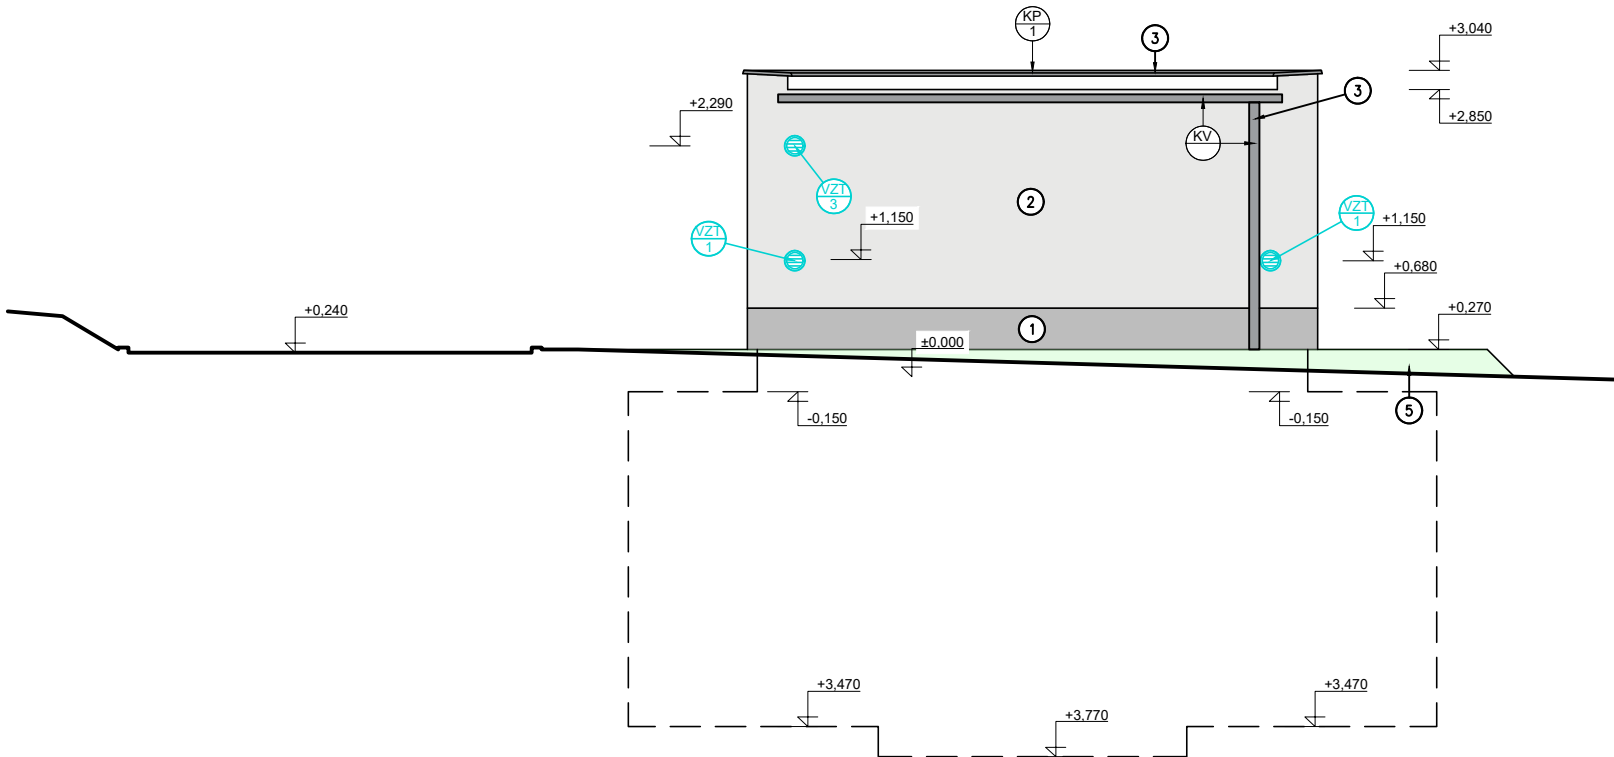

VÝCHODNÍ POHLED

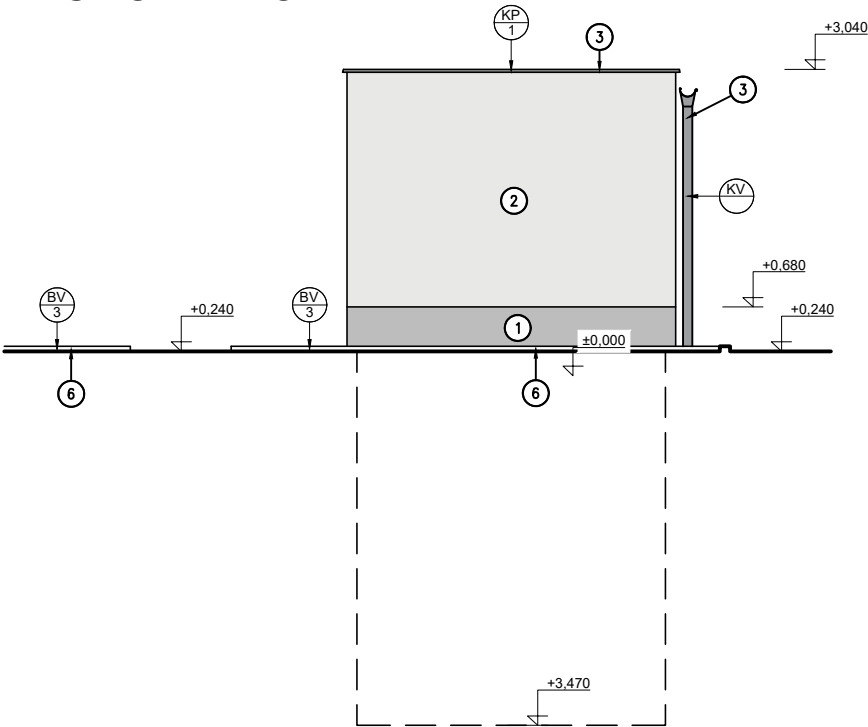

ZÁPADNÍ POHLED

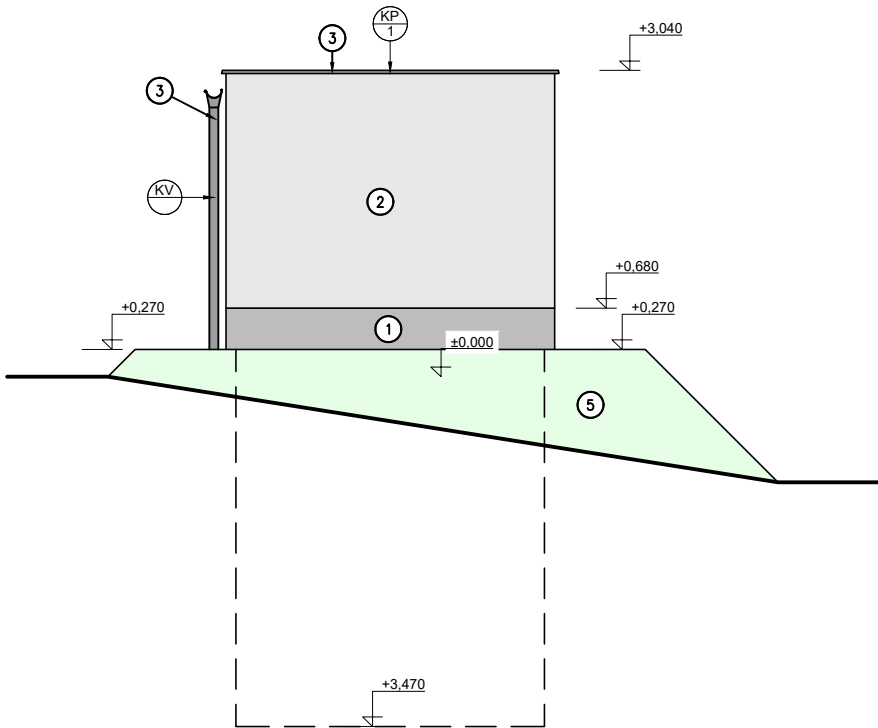

LEGENDA POVRCHŮ


- 1 SOKLOVÁ DEKORATIVNÍ OMÍTKA, ODSÍN GREY ( NAPŘ. E18)
- 2 ZATŘENÁ SILIKONOVÁ PASTOVITÁ OMÍTKA, ZRNITOST 2,0 MM, ODSÍN ŠEDÁ (ODSTÍN NAPŘ. NCS S5502-Y )
- 3 KLEMPÍŘSKÉ PRVKY POPLASTOVANÉ, RAL 7016
- 4 VSTUPNÍ DVEŘE PLASTOVÉ, RAL 7016
- 5 TERÉNNÍ ÚPRAVY + ZATRAVNĚNÍ
- 6 BETONOVÝ CHODNÍKOVÝ OBRUBNÍK, ODSÍN PŘÍRODNÍ BETON

LEGENDA VÝROBKŮ

- D1 P Dveře vstupní plastové
- KV Klempířský prvek
- KP 1 Atikový plech
- KP 5 Parapetní plech
- VZT 1 Odvětrání akumulární komory
- VZT 2 Přívod vzduchu do armaturní komory
- VZT 3 Odtah vzduchu z armaturní komory
- BV 3 Betonový chodníkový obrubník 250×100×1000 mm

LEGENDA MATERIÁLŮ

- TRÁVA ZELENÁ
- ŠEDÝ SOKL
- OKAPY, KLEMPÍŘSKÉ A ZÁMEČNICKÉ VÝROBKY
- VZDUCHOTECHNIKA

± 0,000 = 316,400 m.n.m.				VÝŠKOPISNÝ SYSTÉM: BpV POLOHOPISNÝ SYSTÉM: S-JTSK	
Kreslil: ING. LUKÁŠ PEČENKA <i>Pečenka</i>	Projektant: ING. LUKÁŠ PEČENKA <i>Pečenka</i>	Odp. projektant: ING. DAVID BRÁBNÍK <i>Brabník</i>	Techn. kontrola: ING. B. ANDERLOVÁ <i>Andersova</i>	<div> VODOHOSPODÁŘSKÝ ROZVOJ A VÝSTAVBA a.s. Nábřeží 90/4 150 00 Praha 5</div>	
Kraj:	STŘEDOČESKÝ	Obec:	PŘESTAVLKY U ČERČAN		
Investor:	OBEC PŘESTAVLKY U ČERČAN			Soubor:	D.1.2.1.3-10 - ATS Borka - Stavební.dwg
Název stavby:	VODOVOD BORKA			Formát:	3 x A4
				Datum:	08/2023
				Stupeň:	DSP/DPS
Část projektu:	SO 01.1 - ATS BORKA			Č. zakázky:	5630/002
Příloha:	POHLEDY			Měřítko:	1:75
					Číslo přílohy: D.1.2.1.10

Tento výkres a jeho přílohy jsou duševním vlastnictvím akciové společnosti Vodohospodářský rozvoj a výstavba, a.s.