C3.4 - KOORDINAČNÍ SITUAČNÍ VÝKRES č. 4

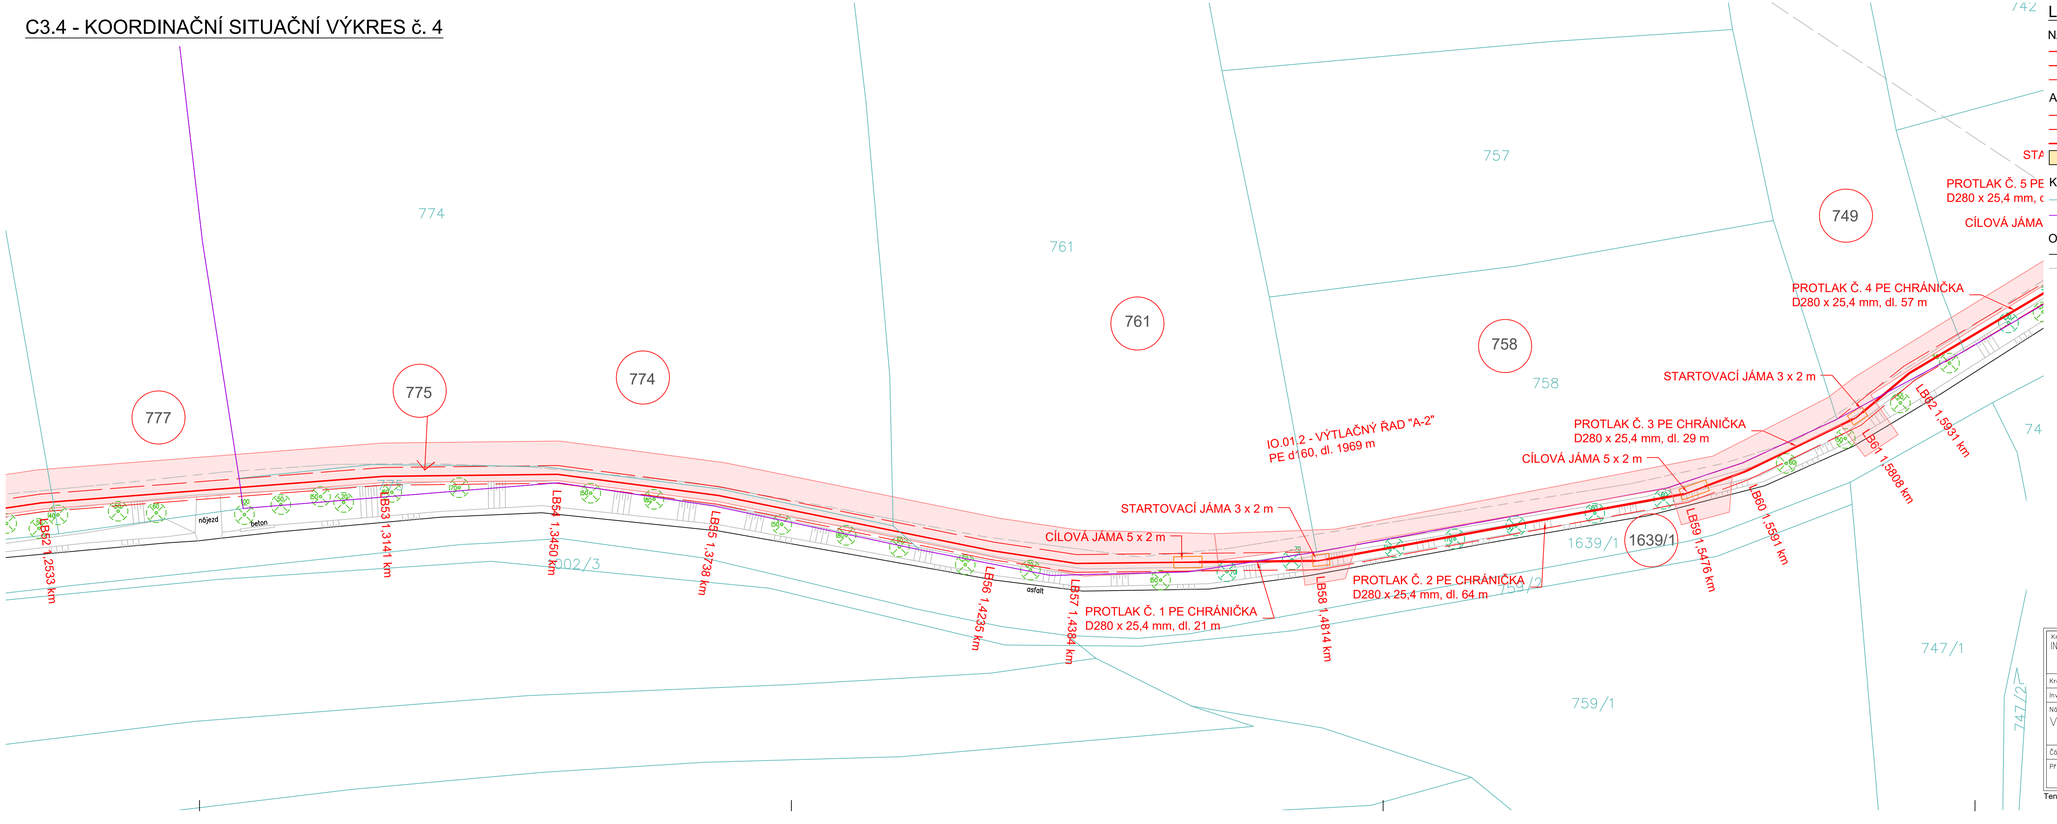

LEGENDA

NAVRHOVANÉ SÍTĚ (IO.) - VODOVOD:
- VODOVODNÍ ŘADY
- VODOVODNÍ PŘIVÁDĚCÍ / VÝTLAČNÝ ŘAD
- VODOVODNÍ ODBOČKA

ATS BORKA
- PŘÍPOJKA NN
- ODPAD
- OPLOCENÍ
- ZPEVNĚNÁ PLOCHA

KATASTR NEMOVITOSTÍ:
- HRANICE PARCELY
- HRANICE KATASTRÁLNÍHO ÚZEMÍ

OSTATNÍ - POLOHOPIS:
- KOMUNIKACE, SILNICE, CESTA
- HRANA POVRCHU, SVAH
- STROM / KŘOVINY
- STROMY URČENÉ KE KÁCENÍ

OSTATNÍ:
- MANIPULAČNÍ PRUH
- OCHRANNÉ PÁSMO LESA
- II. OCHRANNÉ PÁSMO ŠTOLOVÉHO PŘIVADĚČE

STÁVAJÍCÍ SÍTĚ (PODZEMNÍ):
- JEDNOTNÁ KANALIZACE - geodet
- JEDNOTNÁ KANALIZACE - VHS Benešov
- VODOVOD
- SKUPINOVÝ VODOVOD - odstraněno, vč. KŠ 19 a AŠ 20
- SKUPINOVÝ VODOVOD BENEŠOV - SEDLČANY
- SDĚLOVACÍ / OPTICKÉ KABELY
- SILOVÉ KABELY - VEDENÍ NN
- VTL PLYNOVOD
- VVTL PLYNOVOD

STÁVAJÍCÍ SÍTĚ (NADZEMNÍ):
- SILOVÉ KABELY - VEDENÍ NN
- SILOVÉ KABELY - VEDENÍ VN
- SILOVÉ KABELY - VEDENÍ VVN
- SDĚLOVACÍ KABELY

KLAD LISTŮ:

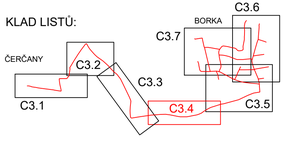

Kreslil: ING. K. KOHOUTOVÁ	Projektant: ING. DAVID BRABNÍK	Hlavní projektant: ING. DAVID BRABNÍK	Techn. kontrola: ING. B. ANDERLOVÁ	VRV VODOHOSPODÁŘSKÝ ROZVOJ A VÝSTAVBA a.s. Nábřeží 90/4 150 00 Praha 5
Kraj: Středočeský		Obec: Přestavlky u Čerčan		
Investor: Obec Přestavlky u Čerčan				Soubor: C_situace_vodo_Prestavlky_DSP.dwg
Název stavby: VODOVOD BORKA				Formát: –
				Datum: 08/2023
				Stupeň: DSP/DPS
Část projektu: Č. SITUAČNÍ VÝKRESY				Č. zakázky: 5630/002
Příloha: KOORDINAČNÍ SITUAČNÍ VÝKRES Č. 4				Měřítko: 1:500 / Číslo přílohy: C.3.4

Tento výkres a jeho přílohy jsou duševním vlastnictvím akciové společnosti Vodohospodářský rozvoj a výstavba, a.s.