

KATASTRY
PARCELNÍ ČÍSLA
DRUH POVRCHU
VZDÁL. SMĚROVÝCH LOMŮ
OZNAČENÍ VRCHOLOVÝCH BODŮ

MĚŘÍTKA 1:1000/100

Řad B

HLOUBKA VÝKOPU

KÓTA VÝKOPU

HLOUBKA DNA POTRUBÍ


KÓTA DNA POTRUBÍ

KÓTA PŮVODNÍHO TERÉNU

SROVNÁVACÍ ROVINA

STANIČENÍ [km/m]
DN[mm]–MATERIÁL–DĚLKA[m]
SKLON[promile]–DĚLKA[m]
ULOŽENÍ

Přestavky u Čerčan															
943		451/56					451/12			452/33		453/19			
zeleň		zpevn. cesta		panely	zpevněná cesta							nezpevněná cesta			(9)
14.60	(4)	15.30	(5)	14.30	(6)	13.40	24.80	36.90	45.00	32.70	(7)	13.30	24.70	11.20	7.90

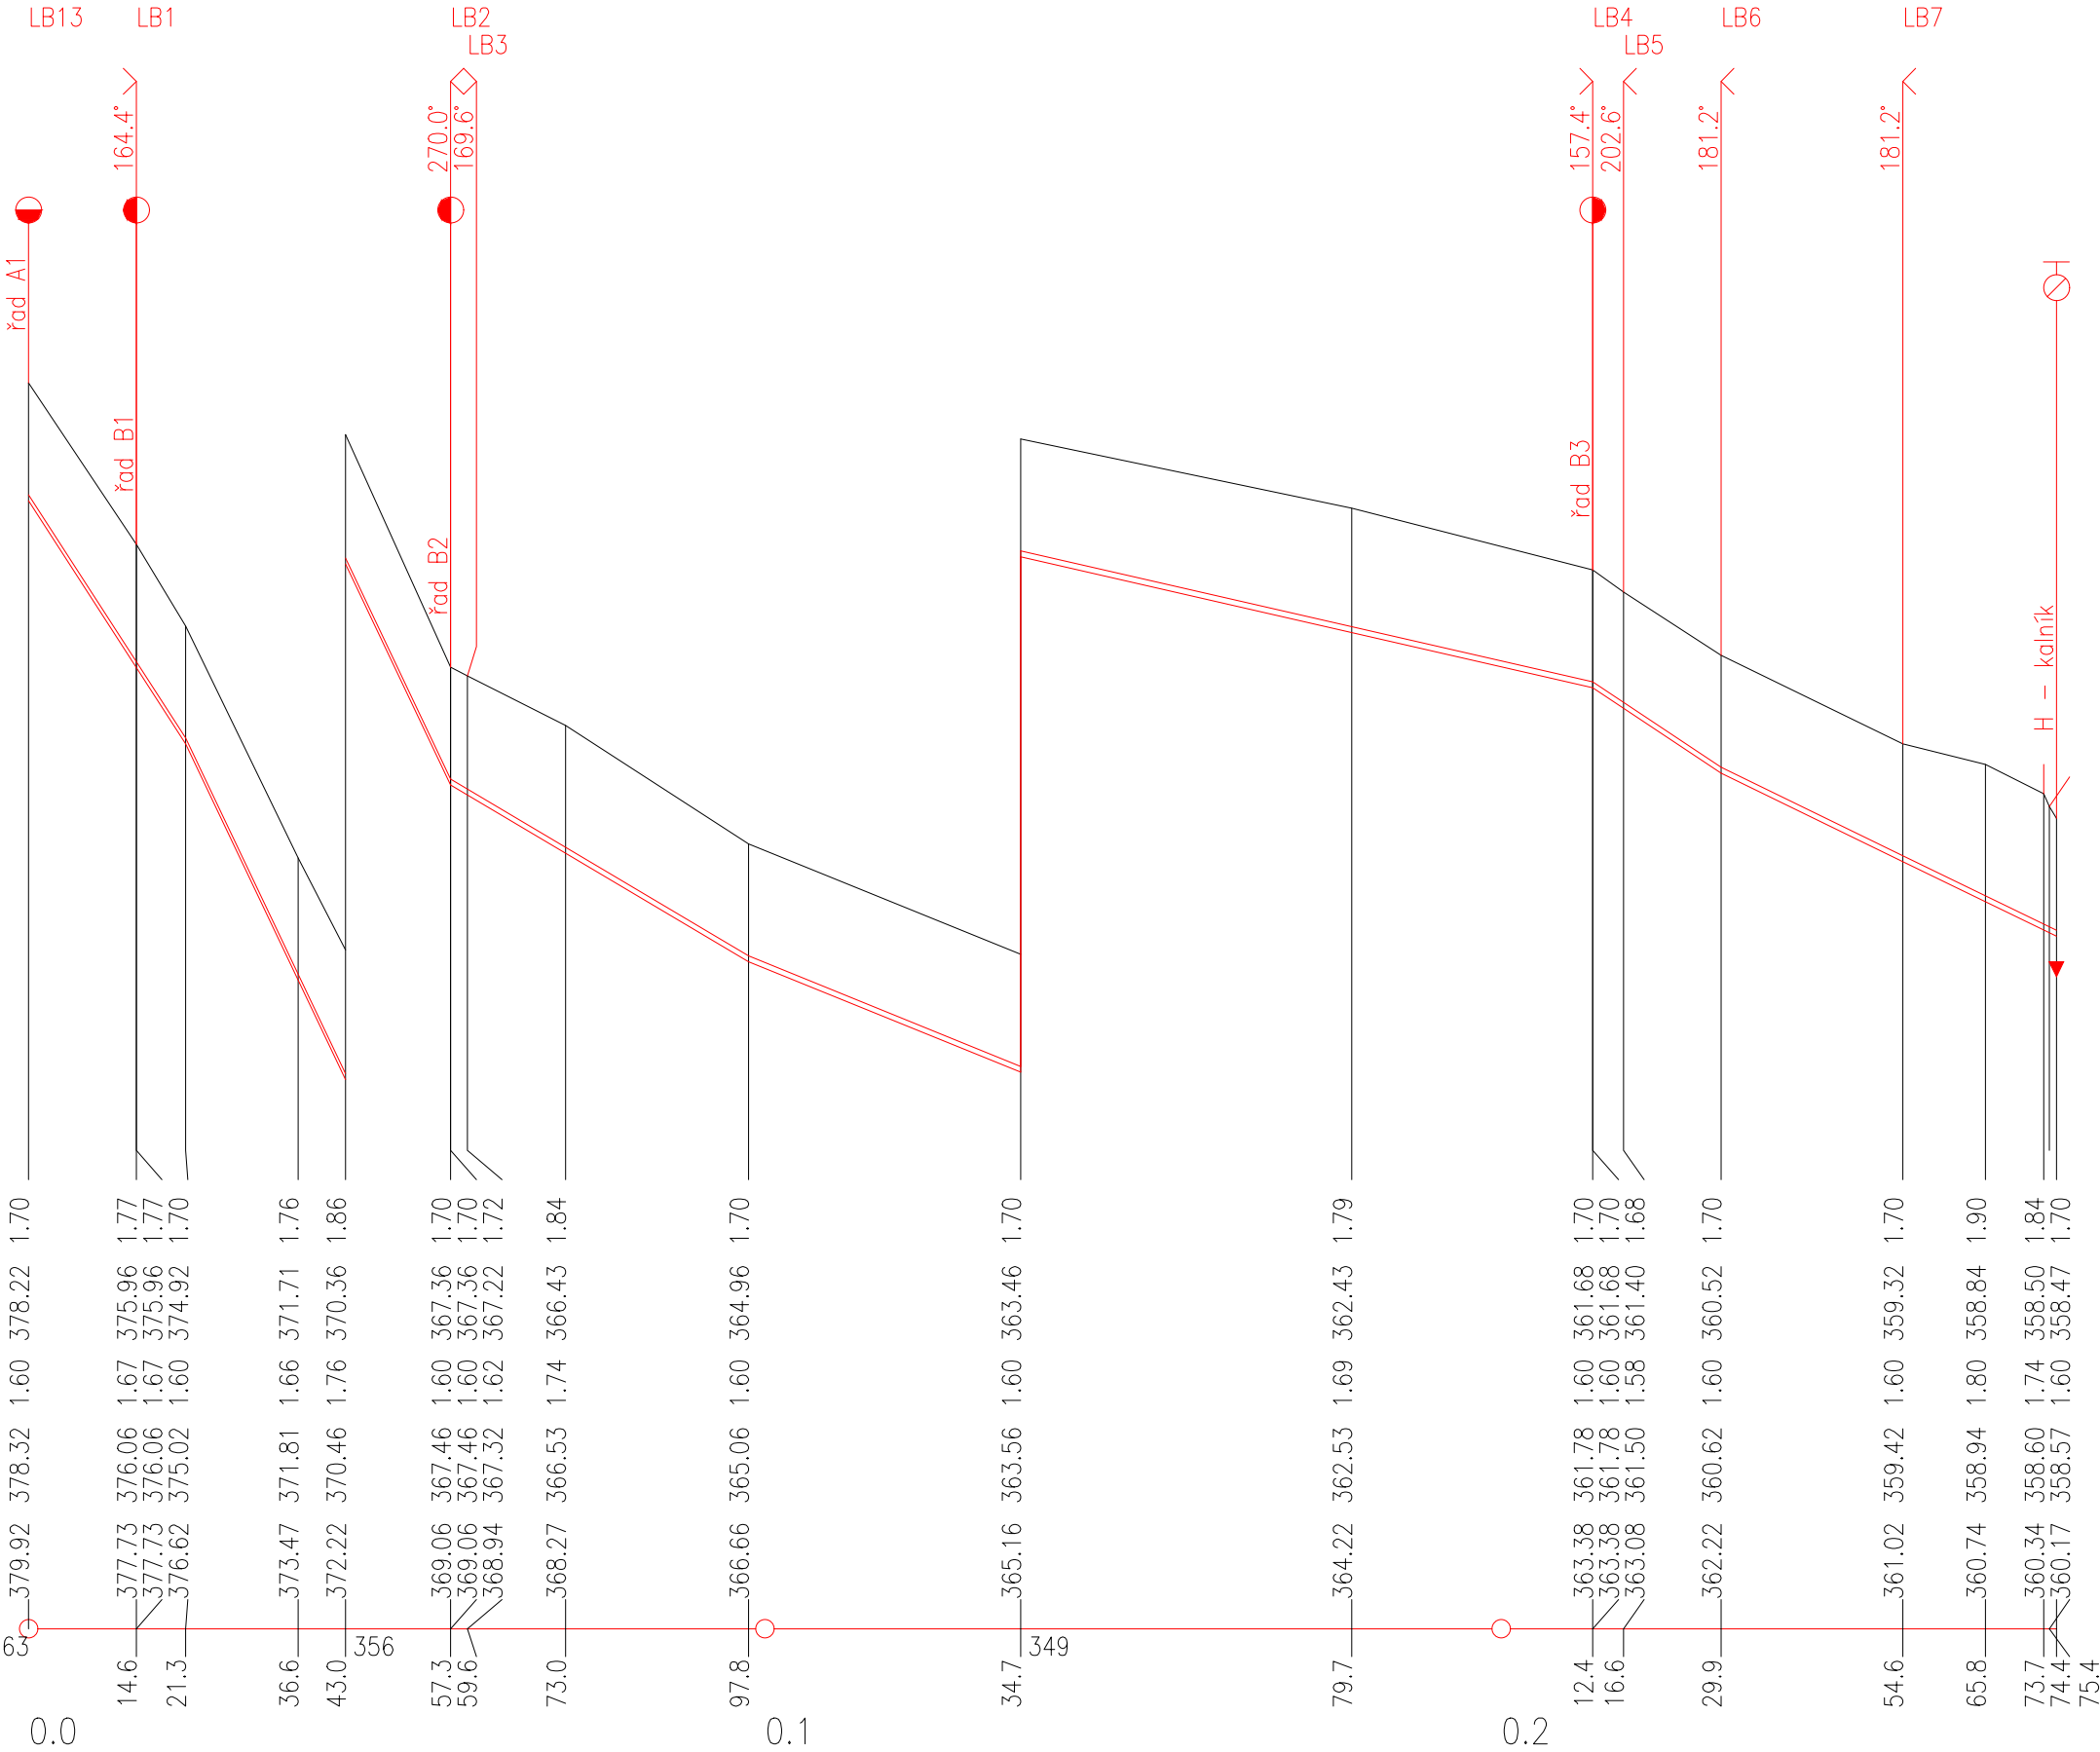



DN80–PE–275.40							
154.7–21.34	210.1–35.99	59.3–40.46	40.6–36.95	22.9–77.69	(1)	48.6–24.67	42.7–19.90
štěrkopískové lože, tl. 10 cm							

- (n) TABULKA VYSVĚTLIVEK
- (1) 66.5–17.45
- (2) 166.1–16.67
- (3) 9.0–3.34
- (4) 6.70
- (5) 6.40
- (6) 2.30
- (7) 4.20
- (9) 0.70

VÝPIS VODOVODNÍCH ODBOČEK (BUDOUCÍCH PŘÍPOJEK)

Řad	Číslo evidenční	Parcela	Potrubi	Délka veřejná část (m)
B	26	451/47	PE d32	2,0
B	28	449/2	PE d32	3,5
B	27	451/32	PE d32	1,5
B	80	449/7	PE d32	3,5
B	10	451/33	PE d32	1,5
B	11	st. 111	PE d32	1,5
B	12	451/35	PE d32	1,5
B	13	451/36	PE d32	1,5
B	14	451/26	PE d32	1,5
B	15	st. 471	PE d32	1,5
B	5	451/14	PE d32	4,0
B	bez č.p.	451/15	PE d32	4,0
B	103	451/16	PE d32	4,0
B	75	453/11	PE d32	2,0
B	74	453/13	PE d32	1,5
B	2	453/6	PE d32	1,5
B	97	453/7	PE d32	1,5

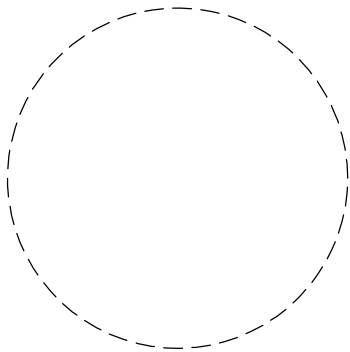

Kreslil: JAN CHLOUPEK <i>Chloupek</i>	Projektant: ING. DAVID BRÁBNÍK <i>Brabník</i>	Hlavní projektant: ING. DAVID BRÁBNÍK <i>Brabník</i>	Techn. kontrola: ING. B. ANDERLOVÁ <i>Andersova</i>	 <div>VODOHOSPODÁŘSKÝ ROZVOJ A VÝSTAVBA a.s. Nábřeží 90/4 150 00 Praha 5</div>
Kraj: Středočeský		Obec: Čerčany, Přestavky		
Investor: Obec Přestavky				Soubor: D2_Podelne_profily.dwg
Název stavby: VODOVOD BORKA				Formát: 3 A4
				Datum: 08/2023
				Stupeň: DSP/DPS
Část projektu: D.1.1.2.1. PODÉLNÝ PROFIL				Č. zakázky: 5630/002
Příloha: PODÉLNÝ PROFIL VÝTLAČNÉHO ŘADU 10.02.09				Měřítko: 1:1000/100
				Číslo přílohy: D.1.1.2.1.11

Tento výkres a jeho přílohy jsou duševním vlastnictvím akciové společnosti Vodohospodářský rozvoj a výstavba, a.s.