

KATASTRY
PARCELNÍ ČÍSLA
DRUH POVRCHU
VZDÁL. SMĚROVÝCH LOMŮ
OZNAČENÍ VRCHOLOVÝCH BODŮ

(3)
466/18
19.80


LB5

LB1

(n) TABULKA VYSVĚTLIVEK
(1) štěrkopískové lože, tl. 10 cm
(2) DN80-PE-19.76
(3) Přestavky u Čerčan

MĚŘÍTKA 1:1000/100

Řad A3a

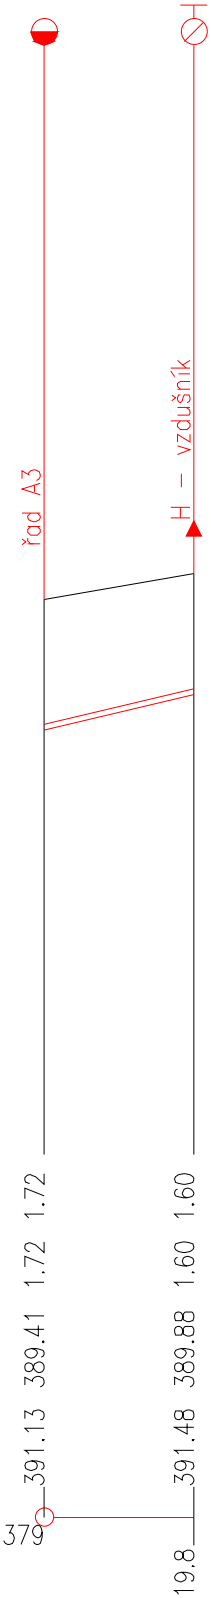

HLOUBKA VÝKOPU

HLOUBKA DNA POTRUBÍ

KÓTA DNA POTRUBÍ

KÓTA PŮVODNÍHO TERÉNU


SROVNÁVACÍ ROVINA


STANIČENÍ [km/m]
DN[mm]-MATERIÁL-DÉLKA[m]
SKLON[promile]-DÉLKA[m]
ULOŽENÍ

0.0
(2)
23.8-19.76
(1)

VÝPIS VODOVODNÍCH ODBOČEK (BUDOUCÍCH PŘÍPOJEK)

Řad	Číslo evidenční	Parcela	Potrubí	Délka veřejná část (m)
A3a	76	466/17	PE d32	2,5
A3a	83	466/22	PE d32	3,0
A3a	41	452/7	PE d32	6,0

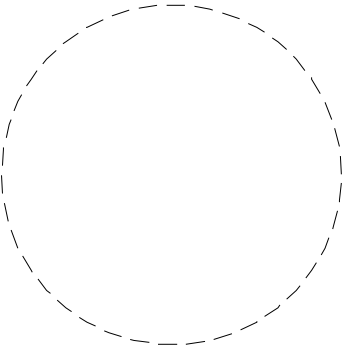

Kreslil: JAN CHLOUPEK <i>Chloupek</i>	Projektant: ING. DAVID BRÁBNÍK <i>Brábník</i>	Hlavní projektant: ING. DAVID BRÁBNÍK <i>Brábník</i>	Techn. kontrola: ING. B. ANDERLOVÁ <i>Andersova</i>	<div><div>VODOHOSPODÁŘSKÝ ROZVOJ A VÝSTAVBA a.s. Nábřeží 90/4 150 00 Praha 5</div></div>
Kraj: Středočeský	Obec: Čerčany, Přestavky			
Investor: Obec Přestavky				Soubor: D2_Podelne_profily.dwg
Název stavby: VODOVOD BORKA				Formát: 2 A4
				Datum: 08/2023
				Stupeň: DSP/DPS
Část projektu: D.1.1.2.1. PODÉLNÝ PROFIL				Č. zakázky: 5630/002
Příloha: PODÉLNÝ PROFIL VÝTLAČNÉHO ŘADU 10.02.05				Měřítko: 1:1000/100
				Číslo přílohy: D.1.1.2.1.7.

Tento výkres a jeho přílohy jsou duševním vlastnictvím akciové společnosti Vodohospodářský rozvoj a výstavba, a.s.