


KATASTR
PARCELNÍ ČÍSLA
DRUH POVRCHU
VZDÁL. SMĚROVÝCH LOMŮ
OZNAČENÍ VRCHOLOVÝCH BODŮ

MĚŘÍTKA 1:1000/100

Řad A6


	Přestavky u Čerčan		
(1)	462/19		
(2)	17.10	19.70	12.60
	LB19 LB1	LB2	LB3 LB4

(n) TABULKA VYSVĚTLIVEK
(1) 462/18
(2) 4.40

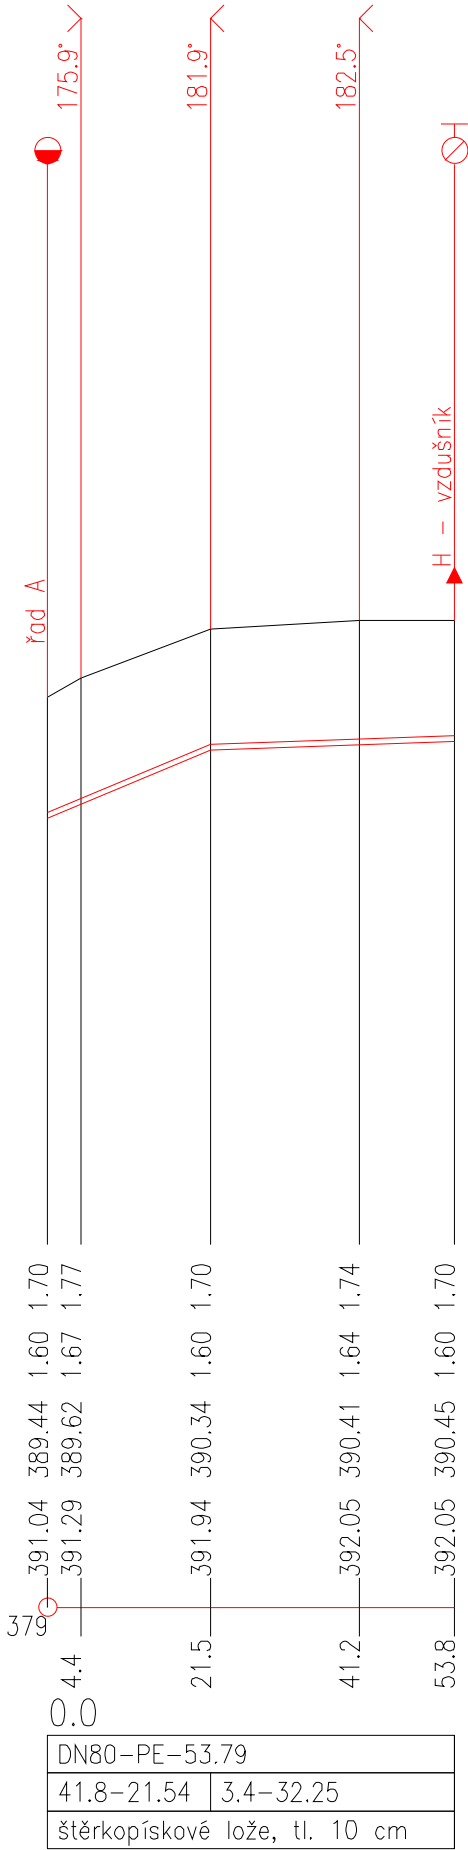



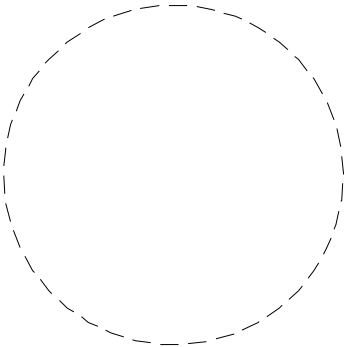


VÝPIS VODOVODNÍCH ODBOČEK (BUDOUCÍCH PŘÍPOJEK)

Řad	Číslo evidenční	Parcela	Potrubi	Délka veřejná část (m)
A6	79	460/21	PE d32	2,0
A6	č.p. 90	460/33	PE d32	3,5
A6	101	460/24	PE d32	1,5
A6	102	460/14	PE d32	2,0
A6	95	460/13	PE d32	4,5



HLOUBKA VÝKOPU
HLOUBKA DNA POTRUBÍ
KÓTA DNA POTRUBÍ
KÓTA PŮVODNÍHO TERÉNU
SROVNÁVACÍ ROVINA

STANIČENÍ [km/m]
DN[mm]–MATERIÁL–DÉLKA[m]
SKLON[promile]–DÉLKA[m]
ULOŽENÍ

Kreslil: JAN CHLOUPEK 	Projektant: ING. DAVID BRÁBNÍK 	Hlavní projektant: ING. DAVID BRÁBNÍK 	Techn. kontrola: ING. B. ANDERLOVÁ 	 VODOHOSPODÁŘSKÝ ROZVOJ A VÝSTAVBA a.s. Nábřeží 90/4 150 00 Praha 5
Kraj: Středočeský	Obec: Čerčany, Přestavky	Soubor: D2_Podélne_profily.dwg		
Investor: Obec Přestavky	Formát: 2 A4			
Název stavby: VODOVOD BORKA	Datum: 08/2023			
Část projektu: D.1.1.2.1. PODÉLNÝ PROFIL	Stupeň: DSP/DPS			
Příloha: PODÉLNÝ PROFIL VÝTLAČNÉHO ŘÁDU 10.02.08	Č. zakázky: 5630/002	Měřítko: 1:1000/100	Číslo přílohy: D.1.1.2.1.10	

Tento výkres a jeho přílohy jsou duševním vlastnictvím akciové společnosti Vodohospodářský rozvoj a výstavba, a.s.