

KATASTRY  
PARCELNÍ ČÍSLA  
DRUH POVRCHU  
VZDÁL. SMĚROVÝCH LOMŮ  
OZNAČENÍ VRCHOLOVÝCH BODŮ

MĚŘÍTKA 1:1000/100

Řad A2

HLOUBKA VÝKOPU

KÓTA VÝKOPU

HLOUBKA DNA POTRUBÍ

KÓTA DNA POTRUBÍ


KÓTA PŮVODNÍHO TERÉNU

SROVNÁVACÍ ROVINA

STANIČENÍ [km/m]  
DN[mm]–MATERIÁL–DÉLKA[m]  
SKLON[promile]–DÉLKA[m]  
ULOŽENÍ

Přestavky u Čerčan	
(2)	467/8
(3)	29.00

LB6LB1LB2

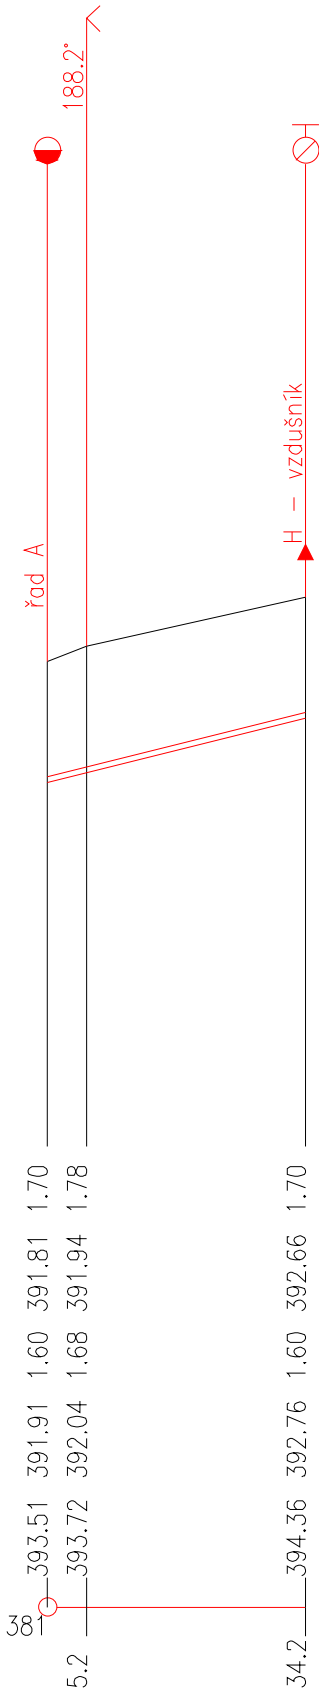


DN80–PE–34.19
24.9–34.19
(1)


(n)  
(1)  
(2)  
(3)

TABULKA VYSVĚTLIVEK  
stěrkopískové lože, tl. 10 cm  
452/35  
5.20

VÝPIS VODOVODNÍCH ODBOČEK (BUDOUCÍCH PŘÍPOJEK)

Řad	Číslo evidenční	Parcela	Potrubí	Délka veřejná část (m)
A2	-	467/5	PE d32	4,5
A2	-	467/6	PE d32	4,5
A2	-	467/7	PE d32	5,0

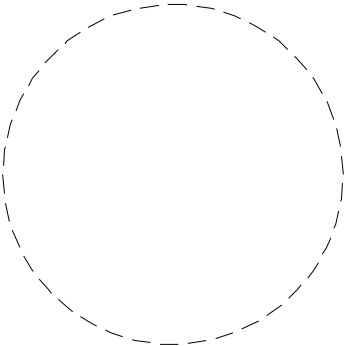

Kreslil: JAN CHLOUPEK <i>Chloupek</i>	Projektant: ING. DAVID BRÁBNÍK <i>Brabník</i>	Hlavní projektant: ING. DAVID BRÁBNÍK <i>Brabník</i>	Techn. kontrola: ING. B. ANDERLOVÁ <i>Anderslová</i>	 <div>VODOHOSPODÁŘSKÝ ROZVOJ A VÝSTAVBA a.s. Nábřeží 90/4 150 00 Praha 5</div>
Kraj: Středočeský		Obec: Čerčany, Přestavky		
Investor: Obec Přestavky				Soubor: D2_Podelne_profil.y.dwg
Název stavby: VODOVOD BORKA				Formát: 2 A4
				Datum: 08/2023
				Stupeň: DSP/DPS
Část projektu: D.1.1.2.1. PODÉLNÝ PROFIL				Č. zakázky: 5630/002
Příloha: PODÉLNÝ PROFIL VÝTLAČNÉHO ŘADU 10.02.03				Měřítko: 1:1000/100
				Číslo přílohy: D.1.1.2.1.5.

Tento výkres a jeho přílohy jsou duševním vlastnictvím akciové společnosti Vodohospodářský rozvoj a výstavba, a.s.