KLADEČSKÉ SCHÉMA VODOVODNÍHO ŘADU A (D160) – část 1

VÝPIS TVAROVEK PRO ŘAD A (D160): (67 + 1962m)

Popis materiálu	mn.	m.j.
TVAROVKY		
ELEKTROSPOJKA SDR11 PE100 D160 PN10/16	100	ks
ELEKTROSPOJKA SDR11 PE100 D160 PN10/16 – V PŘÍMÉM ÚSEKU	125	ks
FF–KUS DN80 PN10/16 L=200	12	ks
FFK–KUS 45° DN80 PN10/16	3	ks
LEMOVÝ NÁKRUŽEK A DR11 PE100 D160 PN10/16	14	ks
N–KUS DN80 PN10/16	6	ks
OBLOUK 11° SDR11 PE100RC D160 PN10/16	17	ks
OBLOUK 22° SDR11 PE100RC D160 PN10/16	7	ks
OBLOUK 30° SDR11 PE100RC D160 PN10/16	8	ks
OBLOUK 45° SDR11 PE100RC D160 PN10/16	17	ks
PŘÍRUBA PP–OCEL D160 PN16	14	ks
Q–KUS 90° DN80 PN10/16	3	ks
T–KUS DN150/80 PN10/16	6	ks
T–KUS DN500/150 PN10/16	1	ks
REDUKCE SOUSTŘEDNÁ D160/110 SDR 11	1	ks
SPOJKA JIŠTĚNÁ HRDLO–PŘÍRUBA DN500 PN 16	1	ks
ARMATURY		
HYDRANT PODZEMNÍ PLNOPRŮTOK, 1,00m DN80 PN16	6	ks
ŠOUPĚ DN100 PN10/16	1	ks
ŠOUPĚ DN150 PN10/16	1	ks
ŠOUPĚ DN80 PN10/16	6	ks
JINÉ		
POKLOP KLASIK LITINA HYDRANTOVÝ	6	ks
POKLOP KLASIK LITINA ŠOUPÁTKOVÝ	6	ks
ZEMNÍ SOUPRAVA teleskopická DN65–80, 1,05–1,75m	6	ks

POZNÁMKA:

- PE POTRUBÍ A TVAROVKY VE STANDARDU PE100 SDR11 (PN16)
- BETONOVÉ KOTEVNÍ BLOKY BUDOU POUŽITY U VŠECH KOLEN, PATKOVÝCH KOLEN, T-KUSŮ, ŠOUPÁTEK (ROZMĚRY BLOKŮ VIZ VÝKRES D.1.1.2.3.5.)
- ZEMNÍ SOUPRAVY JSOU NAVRŽENY JAKO TELESKOPICKÉ
- ZA PROSTUPEM POKRAČUJE VYSTROJENÍ ATS BORKA - VIZ VÝKRES D.2.1.2

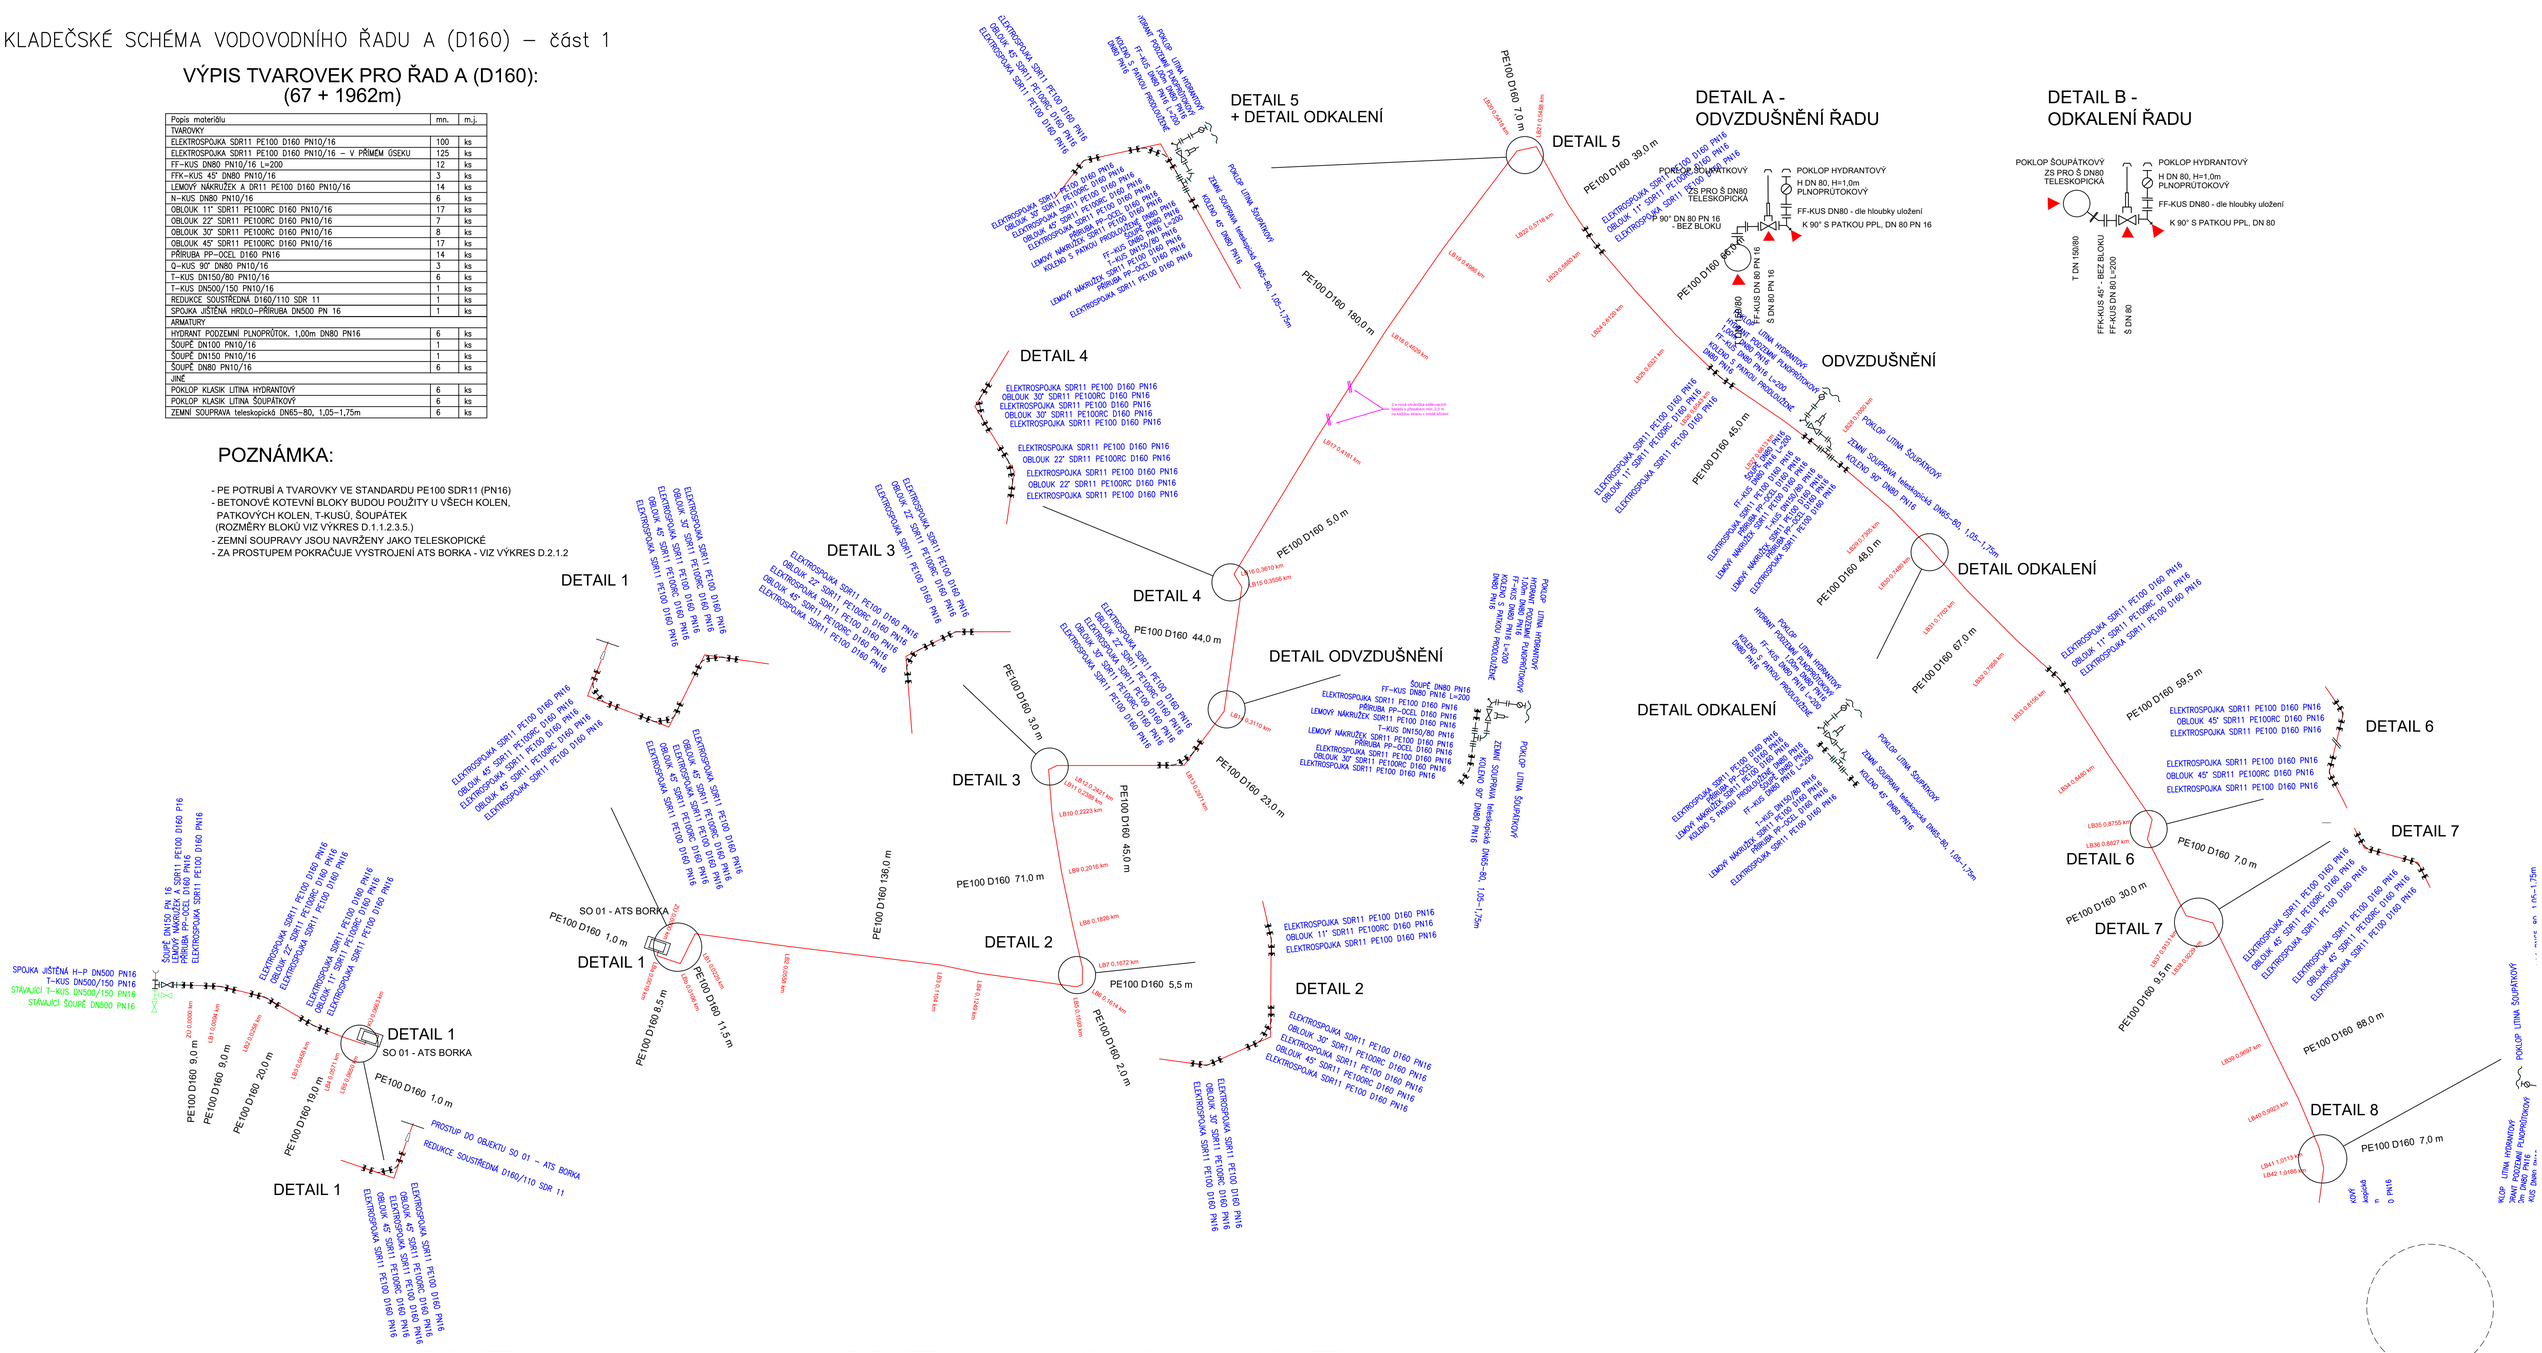

TLAKOVÁ ZKOUŠKA - ZAJIŠTĚNÍ ÚSEKŮ VZOR

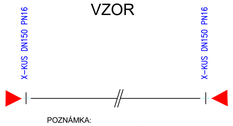

POZNÁMKA:
PE POTRUBÍ BUDE UKONČENO X-KUSEM.

ÚSEKY TLAKOVÉ ZKOUŠKY. MÍSTA PROPOJŮ NESMÍ BÝT ZASYPÁNA Z DŮVODU KONTROLY.

PARAMETRY v úseku 1, km 0,000 - 0,130:

MAX. PROVOZNÍ TLAK (Ppmax) PMA : bar
ZKUŠEBNÍ TLAK (Pz) PEA: bar
VÝŠKA KRYTÍ : 1,30m

PARAMETRY v úseku 2, km 0,130 - 0,270:

MAX. PROVOZNÍ TLAK (Ppmax) PMA : bar
ZKUŠEBNÍ TLAK (Pz) PEA: bar
VÝŠKA KRYTÍ : 1,30m

PARAMETRY v úseku 3, km 0,270 - 0,550:

MAX. PROVOZNÍ TLAK (Ppmax) PMA : bar
ZKUŠEBNÍ TLAK (Pz) PEA: bar
VÝŠKA KRYTÍ : 1,30m

PARAMETRY v úseku 4, km 0,550 - 0,985:

MAX. PROVOZNÍ TLAK (Ppmax) PMA : bar
ZKUŠEBNÍ TLAK (Pz) PEA: bar
VÝŠKA KRYTÍ : 1,30m

PARAMETRY v úseku 5, km 0,985 - 1,482:

MAX. PROVOZNÍ TLAK (Ppmax) PMA : bar
ZKUŠEBNÍ TLAK (Pz) PEA: bar
VÝŠKA KRYTÍ : 1,30m

PARAMETRY v úseku 6, km 1,482 - 1,982:

MAX. PROVOZNÍ TLAK (Ppmax) PMA : bar
ZKUŠEBNÍ TLAK (Pz) PEA: bar
VÝŠKA KRYTÍ : 1,30 - 1,50m

REVIZE 05/2024			
OZNAČENÍ	POPIS ZMĚNY	DATUM	PODPIS
č.1	Úprava – výsek přivaděč, napojení ATS	05/2024	

Kreslil: JAN CHLOUPEK	Projektant: ING. DAVID BRÁBNÍK	Hlavní projektant: ING. DAVID BRÁBNÍK	Techn. kontrola: ING. B. ANDERLOVÁ	VODOHOSPODÁŘSKÝ ROZVOJ A VÝSTAVBA a.s. Nábřeží 90/4 150 00 Praha 5
Kraj: Středočeský		Obec: Čerčany, Přestavlky		
Investor: Obec Přestavlky			Soubor: D11231_řad A_160_výrez.dwg	
Název stavby: VODOVOD BORKA			Formát: 8 A4	
			Datum: 08/2023	
Část projektu: D.1.1.2.3. VÝKRESY DISPOZIČNÍHO ŘEŠENÍ A DETAILŮ			Stupeň: DPS	
			č. zakázky: 5630/002	
Příloha: KLADEČSKÉ SCHÉMA 10 01 PŘÍVADĚČ ŘAD – část 1			Měřítko: –	Číslo přílohy: D.1.1.2.3.1.1.

Tento výkres a jeho přílohy jsou duševním vlastnictvím akciové společnosti Vodohospodářský rozvoj a výstavba, a.s.