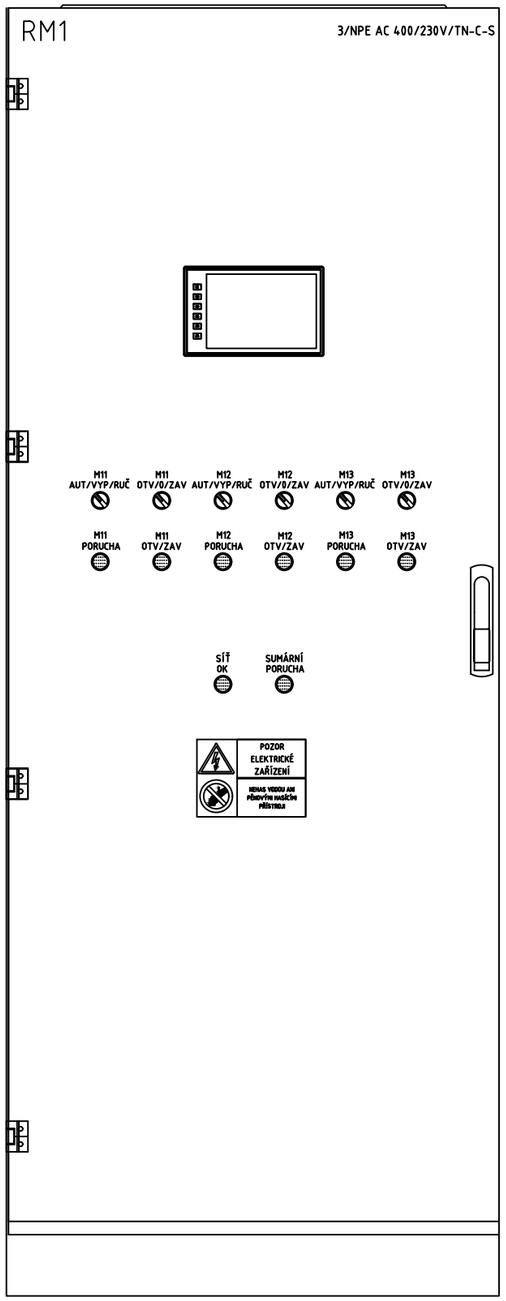

	RM1
typ:	oceloplechová řadová skříň+sokl
rozměr (ŠxVxH):	800x(2000+100)x400mm
krytí:	IP54/IP20
napěťová soustava:	3/NPE AC 400/230V/TN-C-S
ochrana při poruše:	automatickým odpojením od zdroje
vývody z rozváděče:	spodem/ horem
přívod do rozváděče:	spodem

REVIZE č.	POPIS REVIZE	DATUM	JMÉNO	PODPIS
4				
3				
2				
1				

KRESLIL:	ING. JAN NEDVĚD
KONTROLOVAL:	ING. JAN NEDVĚD
ODPOVĚDNÝ PROJ.:	ING. JAN NEDVĚD
DATUM:	08/2023
ČÍSLO ZAKÁZKY:	5630/002

INVESTOR:	OBEC PŘESTAVLKY
STAVBA:	VODOVOD BORKA
OBJEKT:	VODOMĚRNÁ PŘEDÁVACÍ ŠACHTA, ATS BORKA

NÁZEV:

ROZVÁDĚČ RM1

STUPEŇ PD: DSP/DPS

LIST: 1

LISTŮ: 18

ČÍSLO VÝKRESU: D.2.2.8.

Ing. Jan Nedvěd
Projektování,montáže,opravy,výroba
a revize elektrických zařízení
Bavoryně 55, 267 51 Zdice
IČ: 02262959
mob: +420 736 404 243
e-mail: nedved.jan@gmail.com

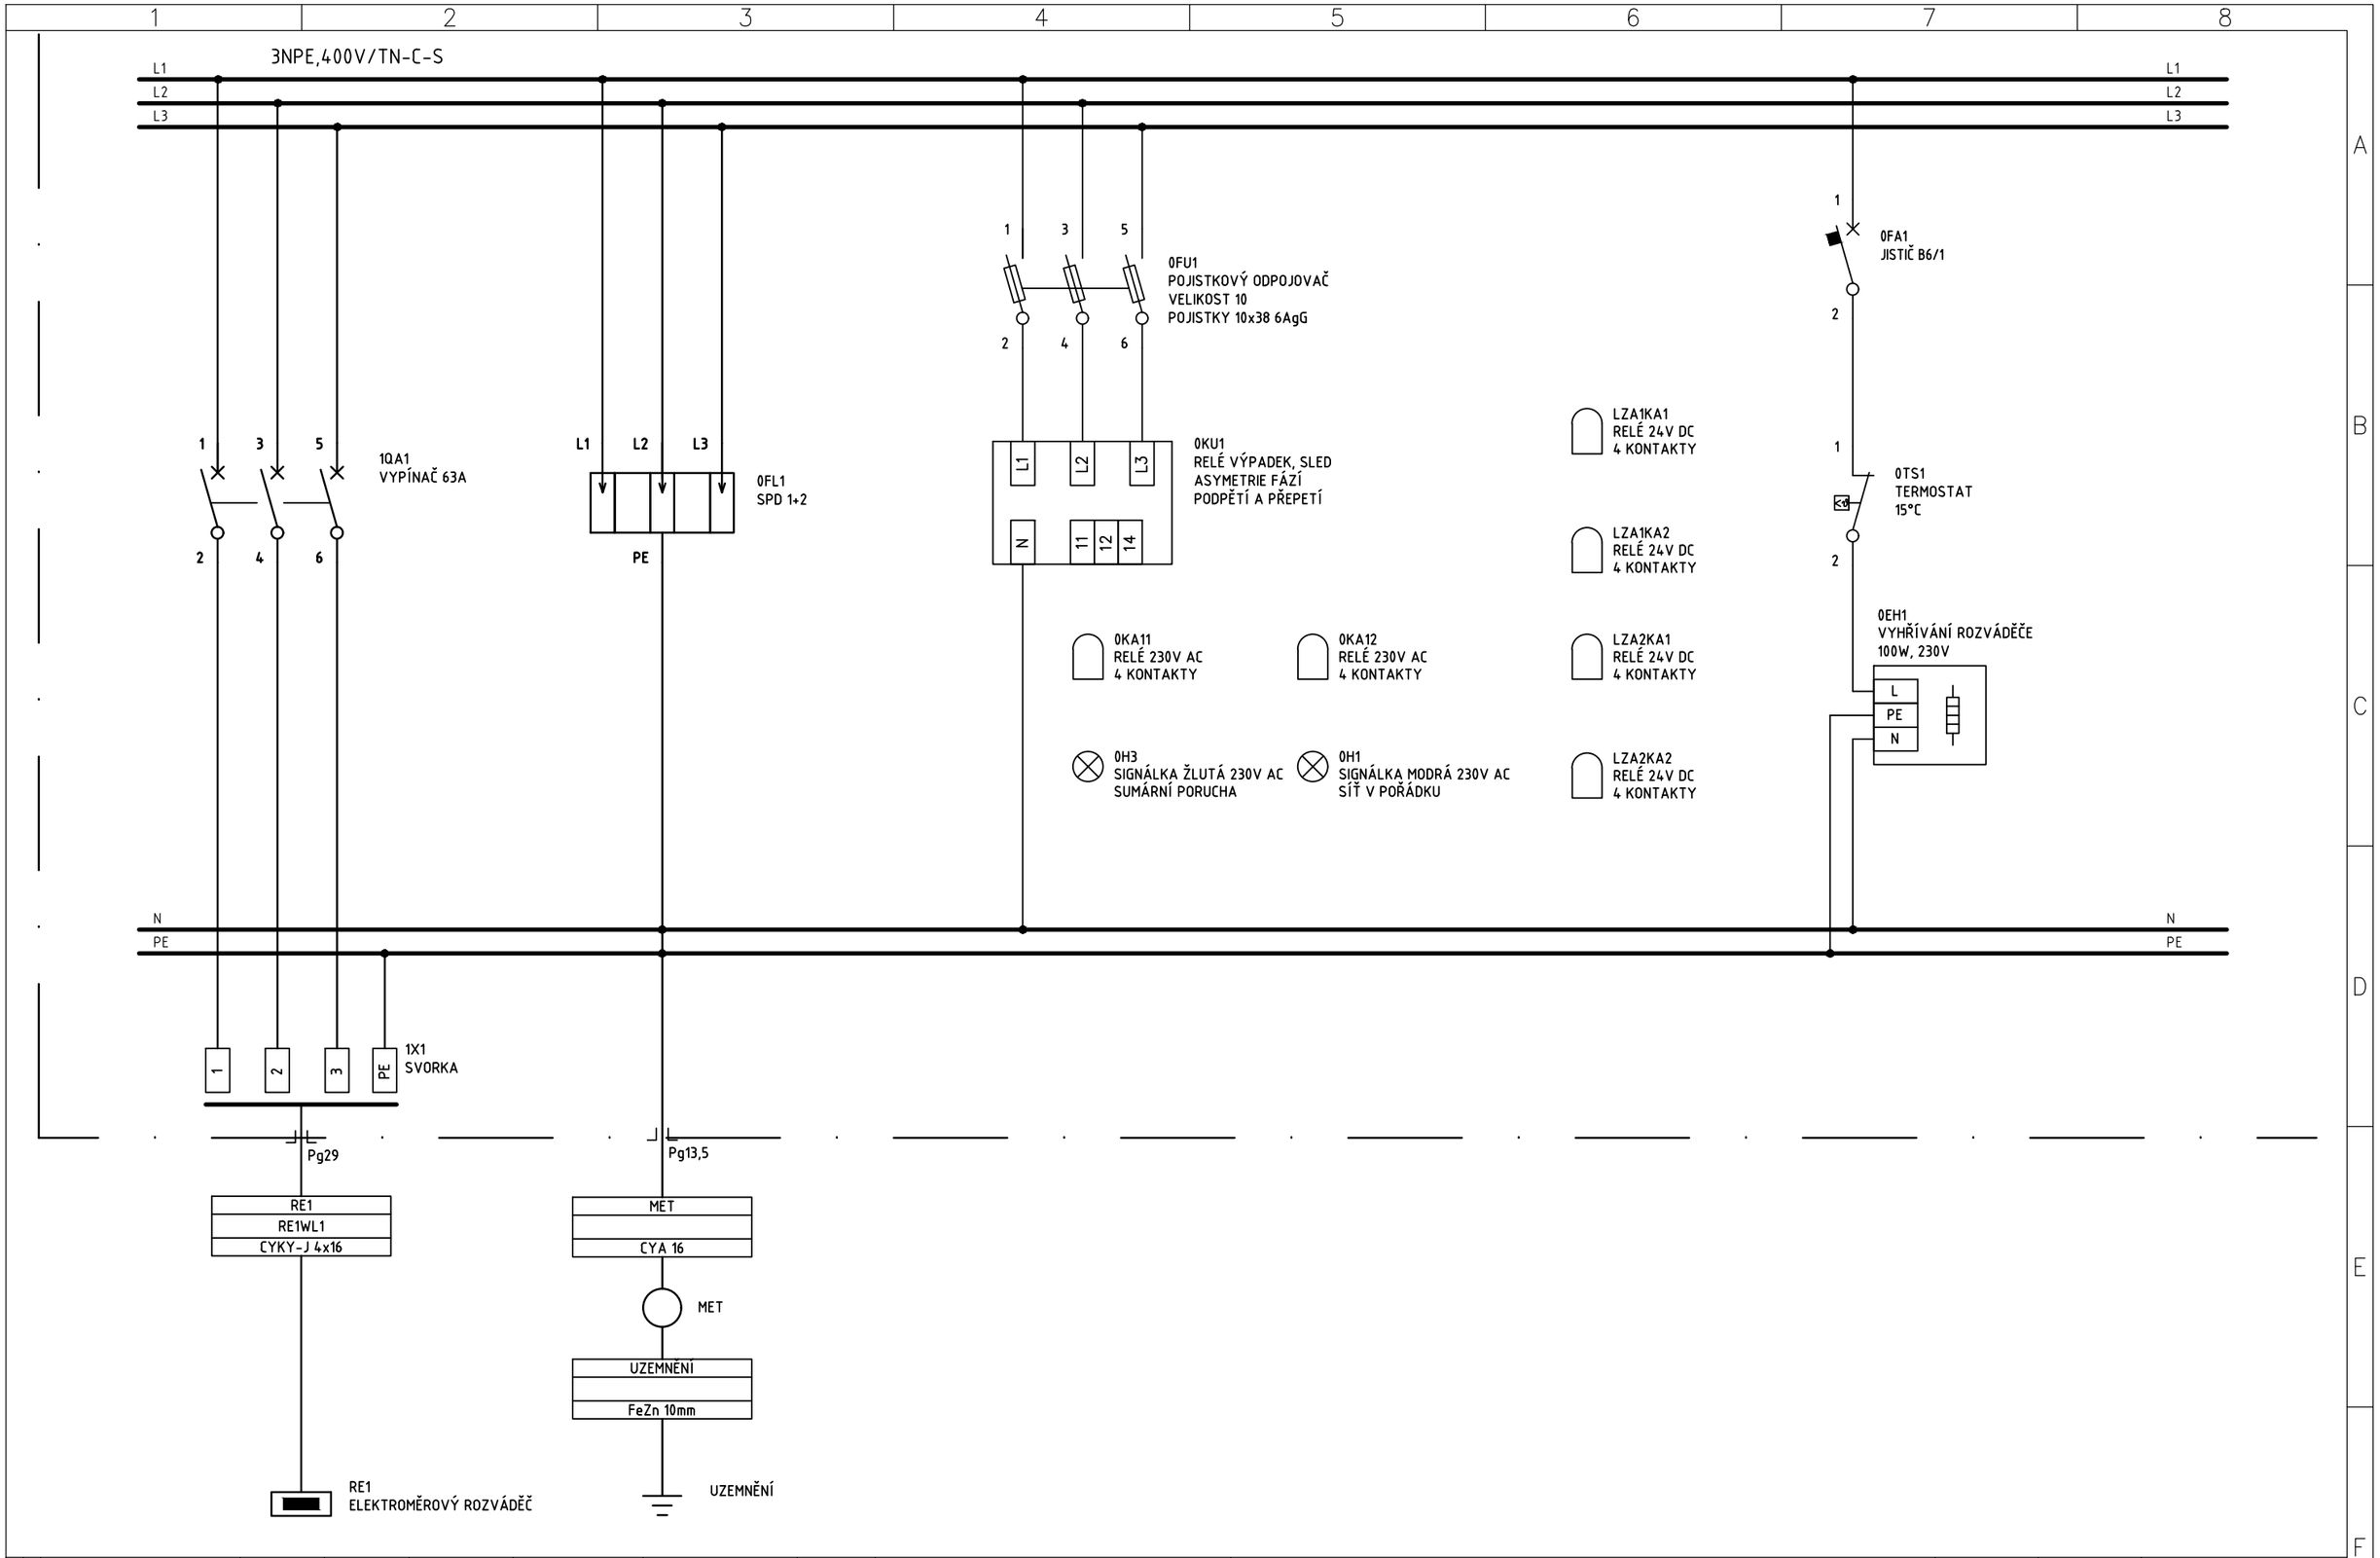

REVIZE č.	POPIS REVIZE	DATUM	JMÉNO	PODPIS
4				
3				
2				
1				

KRESLIL:	ING. JAN NEDVĚD
KONTROLOVAL:	ING. JAN NEDVĚD
ODPOVĚDNÝ PROJ.:	ING. JAN NEDVĚD
DATUM:	08/2023
ČÍSLO ZAKÁZKY:	5630/002

INVESTOR:	OBEC PŘESTAVLKY
STAVBA:	VODOVOD BORKA
OBJEKT:	VODOMĚRNÁ PŘEDÁVACÍ ŠACHTA, ATS BORKA

NÁZEV:

ROZVÁDĚČ RM1

STUPEŇ PD: DSP/DPS

LIST: 2

LISTŮ: 18

ČÍSLO VÝKRESU: D.2.2.8.

Ing. Jan Nedvěd
Projektování,montáže,opravy,výroba
a revize elektrických zařízení
Bavoryně 55, 267 51 Zdice
IČ: 02262959
mob: +420 736 404 243
e-mail: nedved.jan@gmail.com

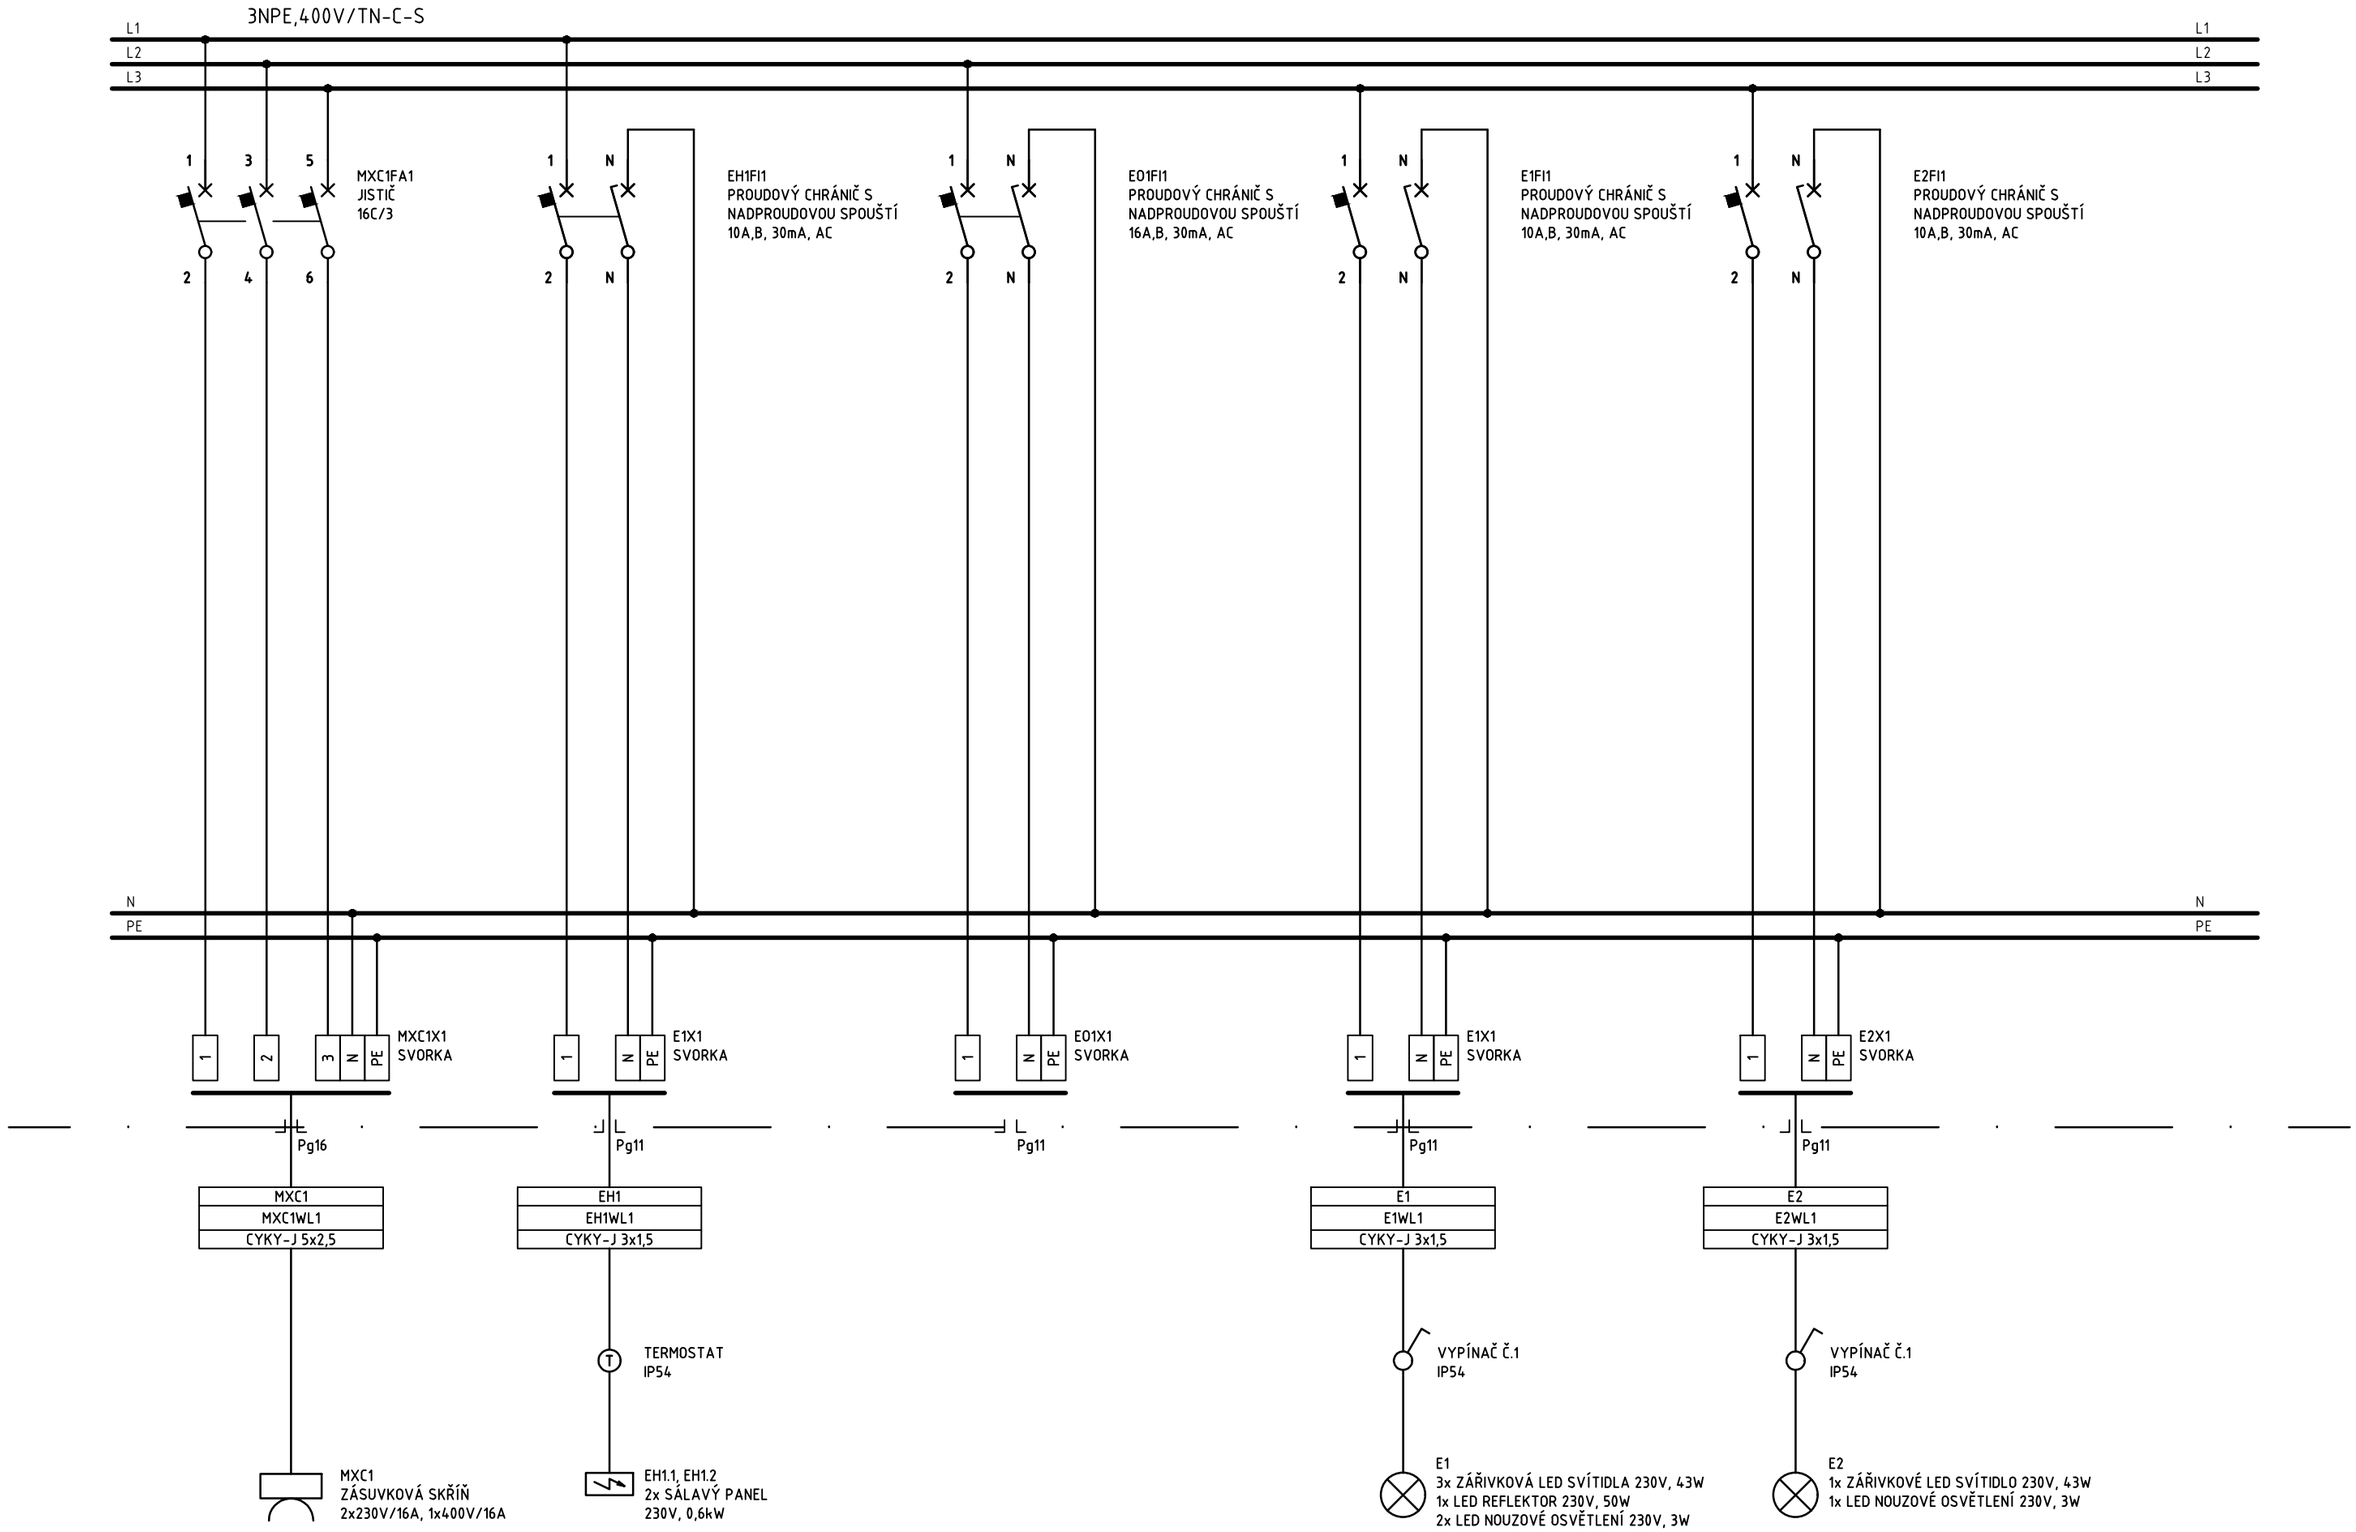

REVIZE č.	POPIS REVIZE	DATUM	JMÉNO	PODPIS
4				
3				
2				
1				

KRESLIL:	ING. JAN NEDVĚD
KONTROLOVAL:	ING. JAN NEDVĚD
ODPOVĚDNÝ PROJ.:	ING. JAN NEDVĚD
DATUM:	08/2023
ČÍSLO ZAKÁZKY:	5630/002

INVESTOR:	OBEC PŘESTAVLKY
STAVBA:	VODOVOD BORKA
OBJEKT:	VODOMĚRNÁ PŘEDÁVACÍ ŠACHTA, ATS BORKA

NÁZEV:

ROZVÁDĚČ RM1

STUPEŇ PD: DSP/DPS

LIST: 3

LISTŮ: 18

ČÍSLO VÝKRESU: D.2.2.8.

Ing. Jan Nedvěd
Projektování,montáže,opravy,výroba
a revize elektrických zařízení
Bavoryně 55, 267 51 Zdice
IČ: 02262959
mob: +420 736 404 243
e-mail: nedved.jan@gmail.com

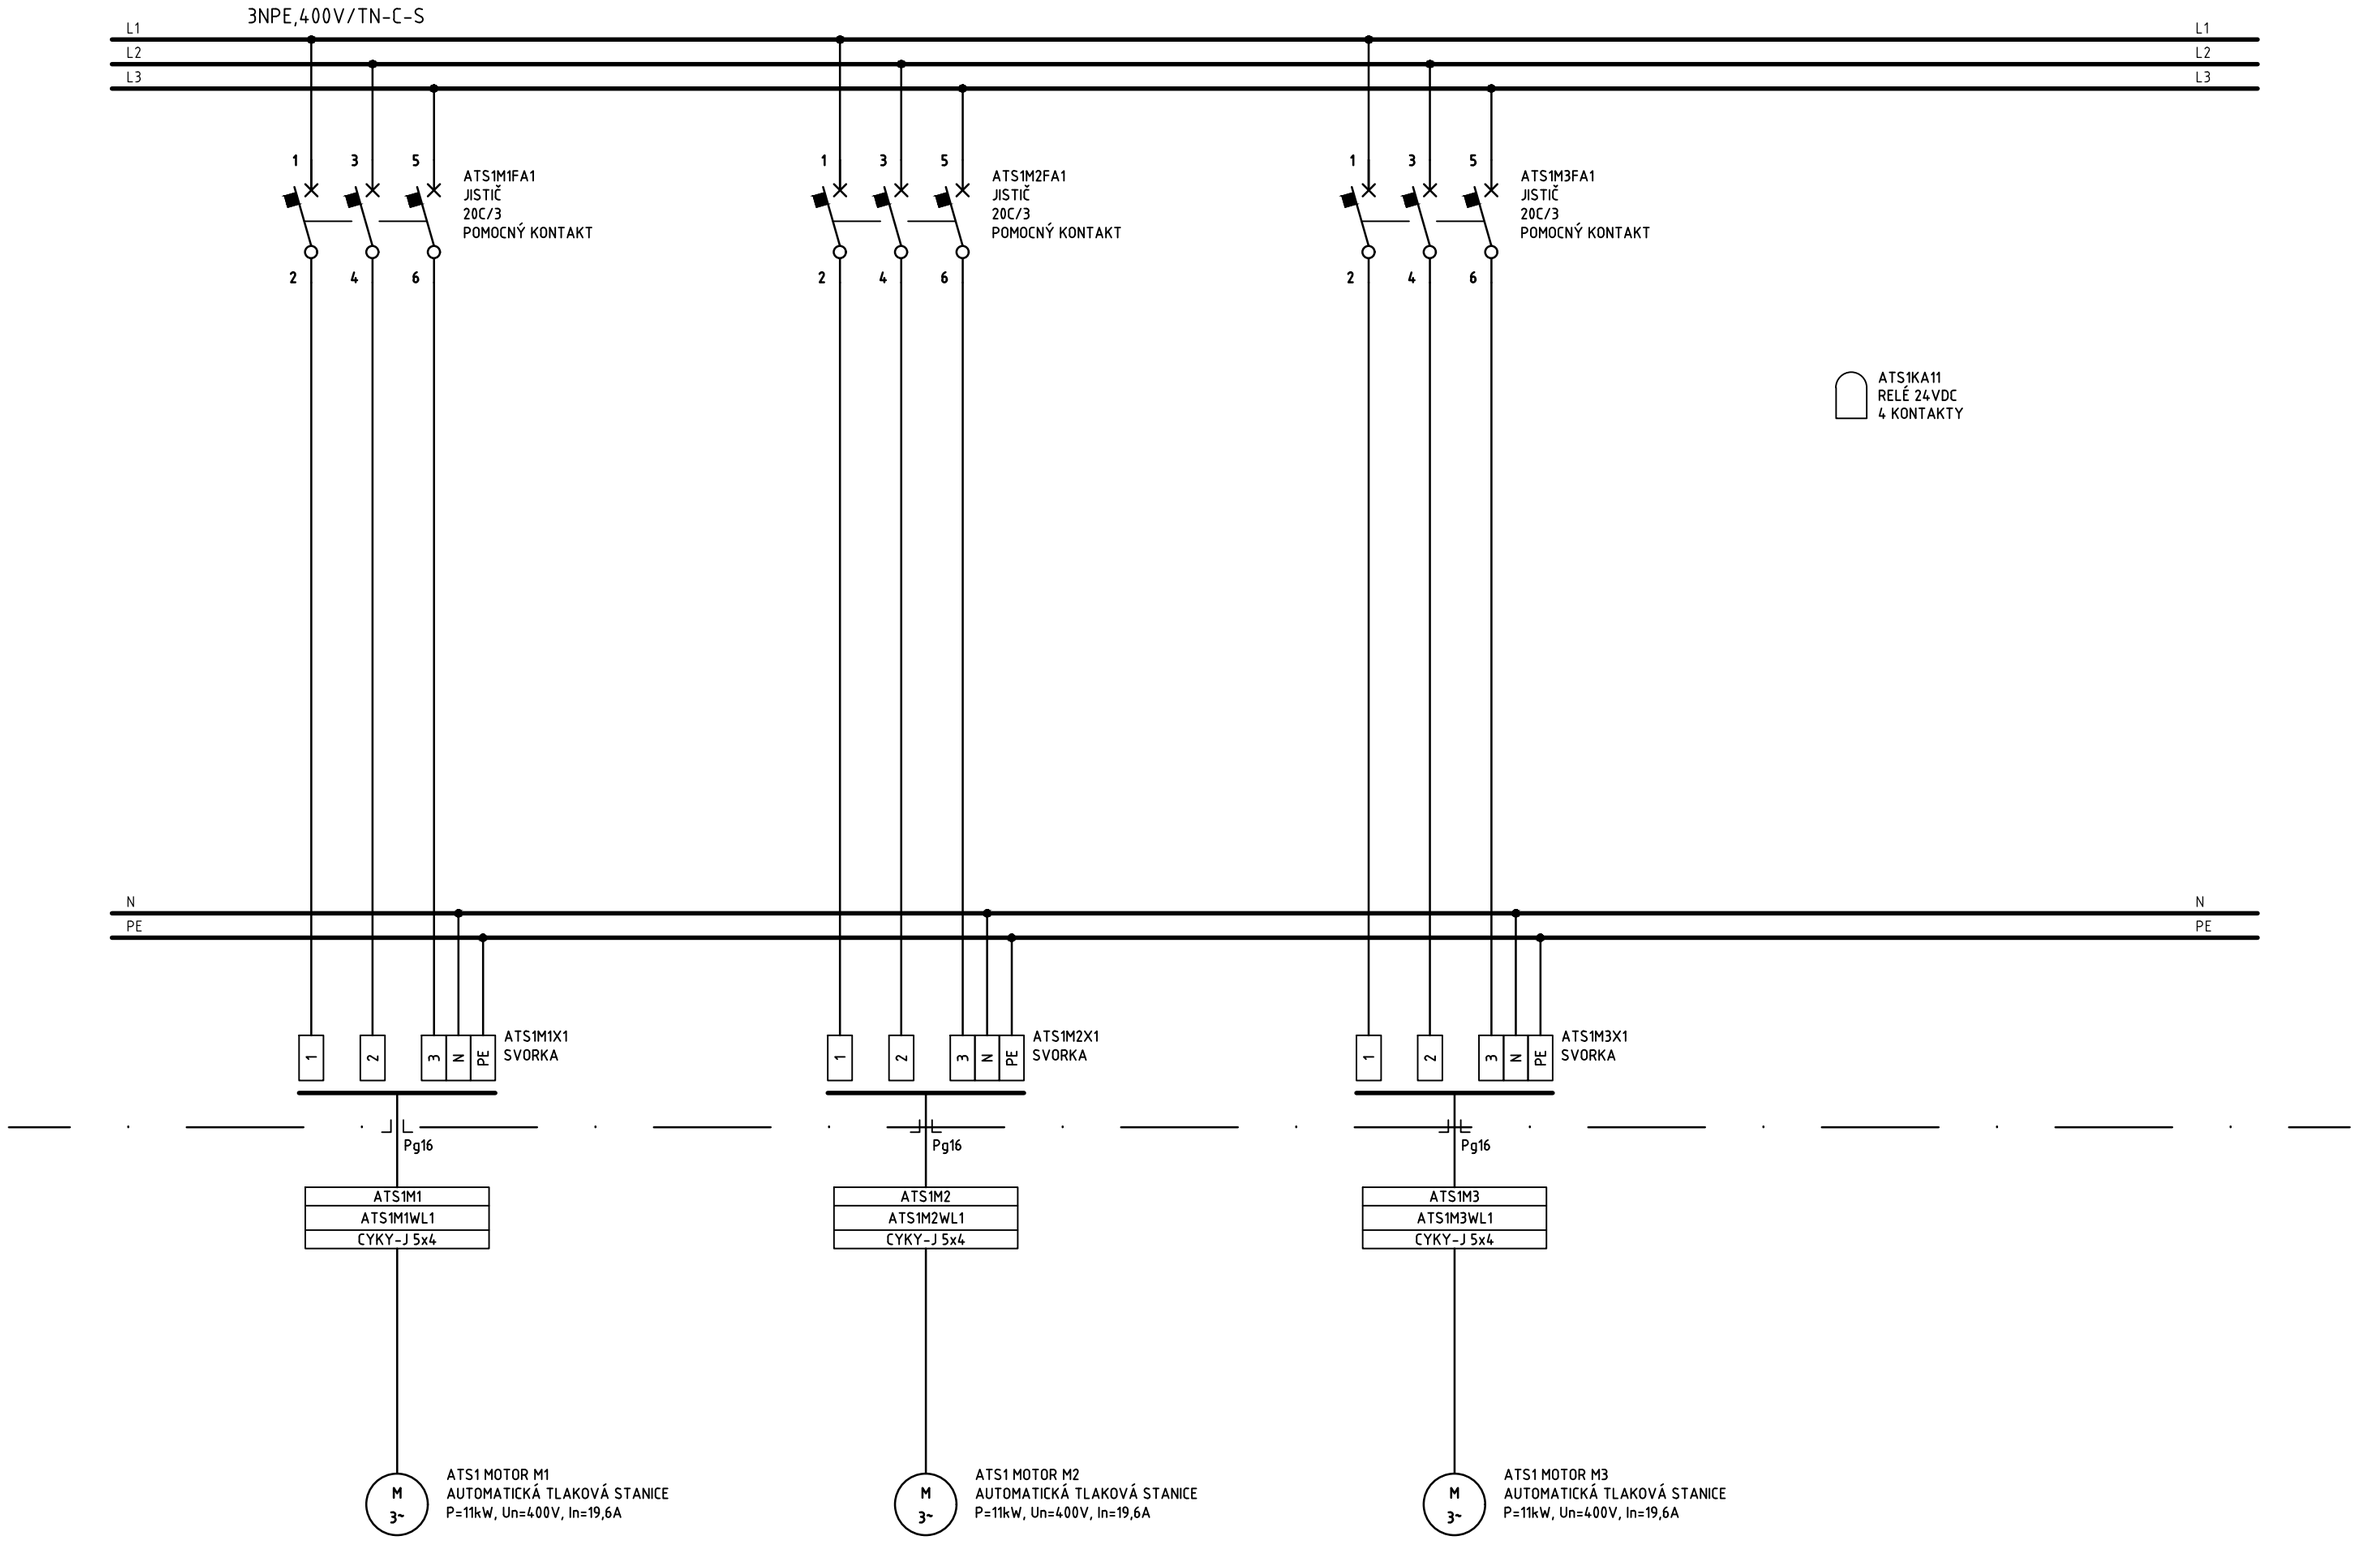

REVIZE č.	POPIS REVIZE	DATUM	JMÉNO	PODPIS
4				
3				
2				
1				

KRESLIL:	ING. JAN NEDVĚD
KONTROLOVAL:	ING. JAN NEDVĚD
ODPOVĚDNÝ PROJ.:	ING. JAN NEDVĚD
DATUM:	08/2023
ČÍSLO ZAKÁZKY:	5630/002

INVESTOR:	OBEC PŘESTAVLKY
STAVBA:	VODOVOD BORKA
OBJEKT:	VODOMĚRNÁ PŘEDÁVACÍ ŠACHTA, ATS BORKA

NÁZEV:

ROZVÁDĚČ RM1

STUPEŇ PD: DSP/DPS

LIST: 4

LISTŮ: 18

ČÍSLO VÝKRESU: D.2.2.8.

Ing. Jan Nedvěd
Projektování,montáže,opravy,výroba
a revize elektrických zařízení
Bavoryně 55, 267 51 Zdice
IČ: 02262959
mob: +420 736 404 243
e-mail: nedved.jan@gmail.com

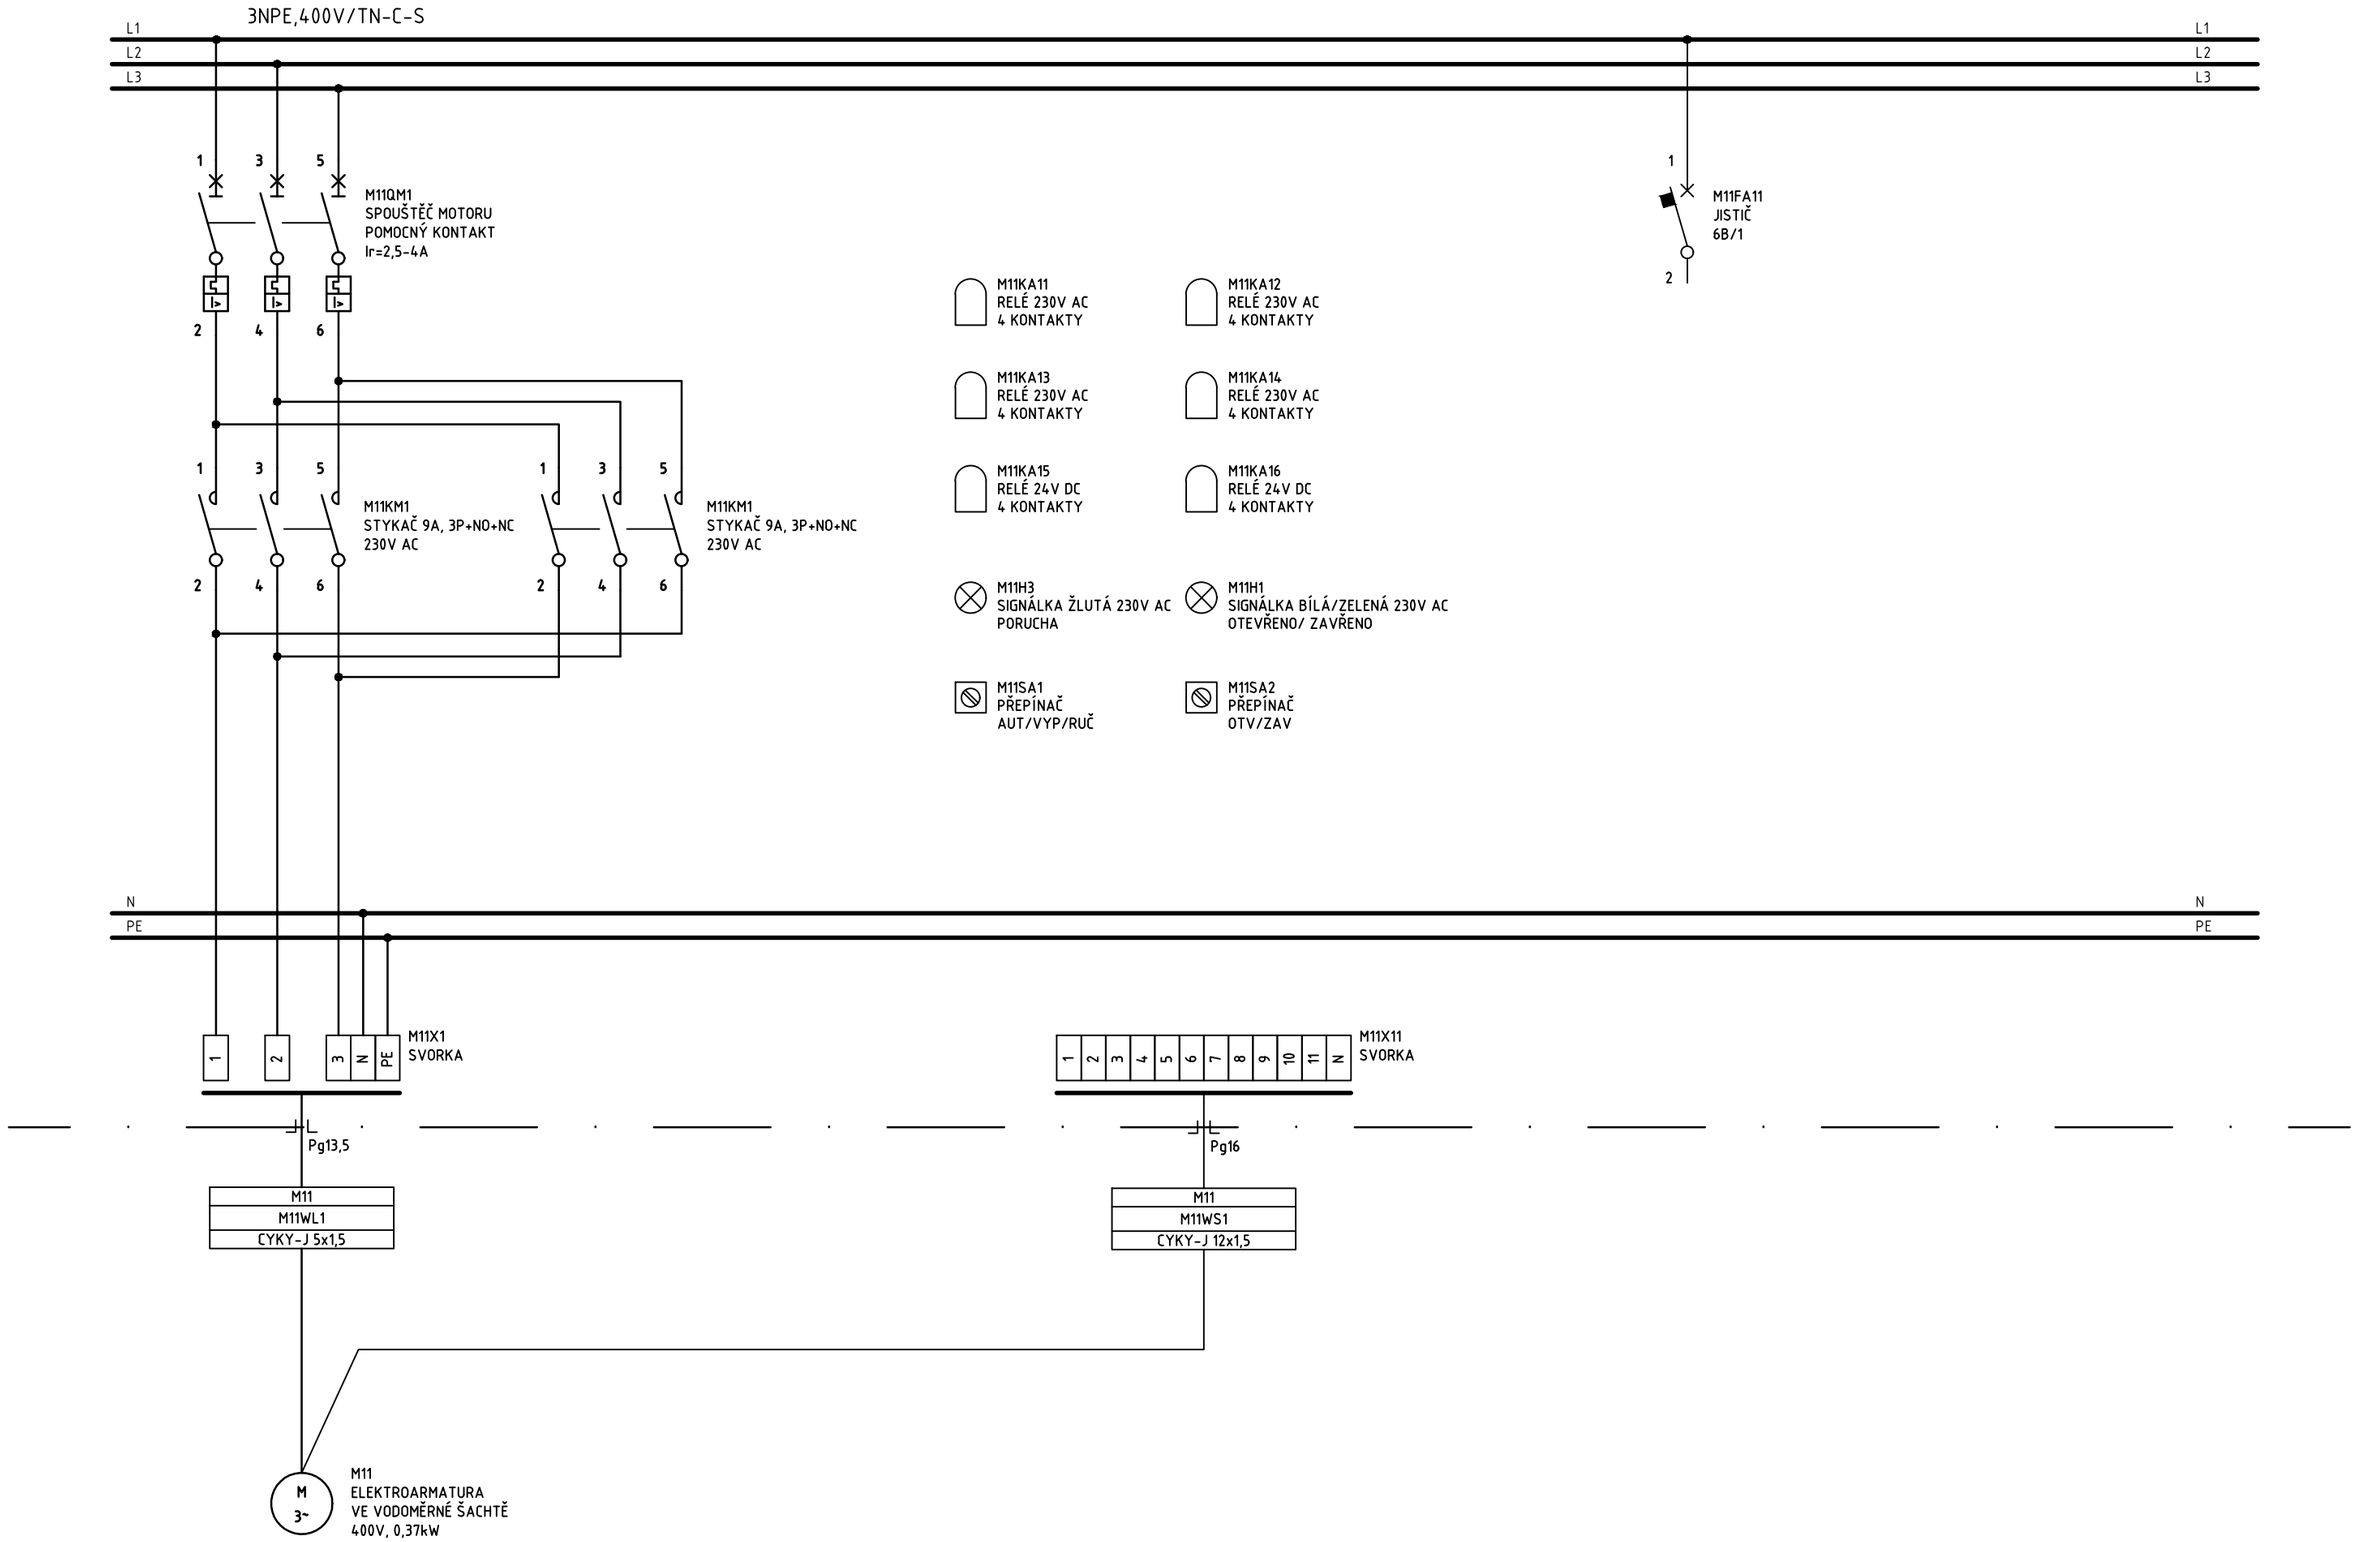

REVIZE č.	POPIS REVIZE	DATUM	JMÉNO	PODPIS
4				
3				
2				
1				

KRESLIL:	ING. JAN NEDVĚD
KONTROLOVAL:	ING. JAN NEDVĚD
ODPOVĚDNÝ PROJ.:	ING. JAN NEDVĚD
DATUM:	08/2023
ČÍSLO ZAKÁZKY:	5630/002

INVESTOR:	OBEC PŘESTAVLKY
STAVBA:	VODOVOD BORKA
OBJEKT:	VODOMĚRNÁ PŘEDÁVACÍ ŠACHTA, ATS BORKA

NÁZEV:

ROZVÁDĚČ RM1

STUPEŇ PD: DSP/DPS

LIST: 5

LISTŮ: 18

ČÍSLO VÝKRESU: D.2.2.8.

Ing. Jan Nedvěd
Projektování,montáže,opravy,výroba
a revize elektrických zařízení
Bavoryně 55, 267 51 Zdice
IČ: 02262959
mob: +420 736 404 243
e-mail: nedved.jan@gmail.com

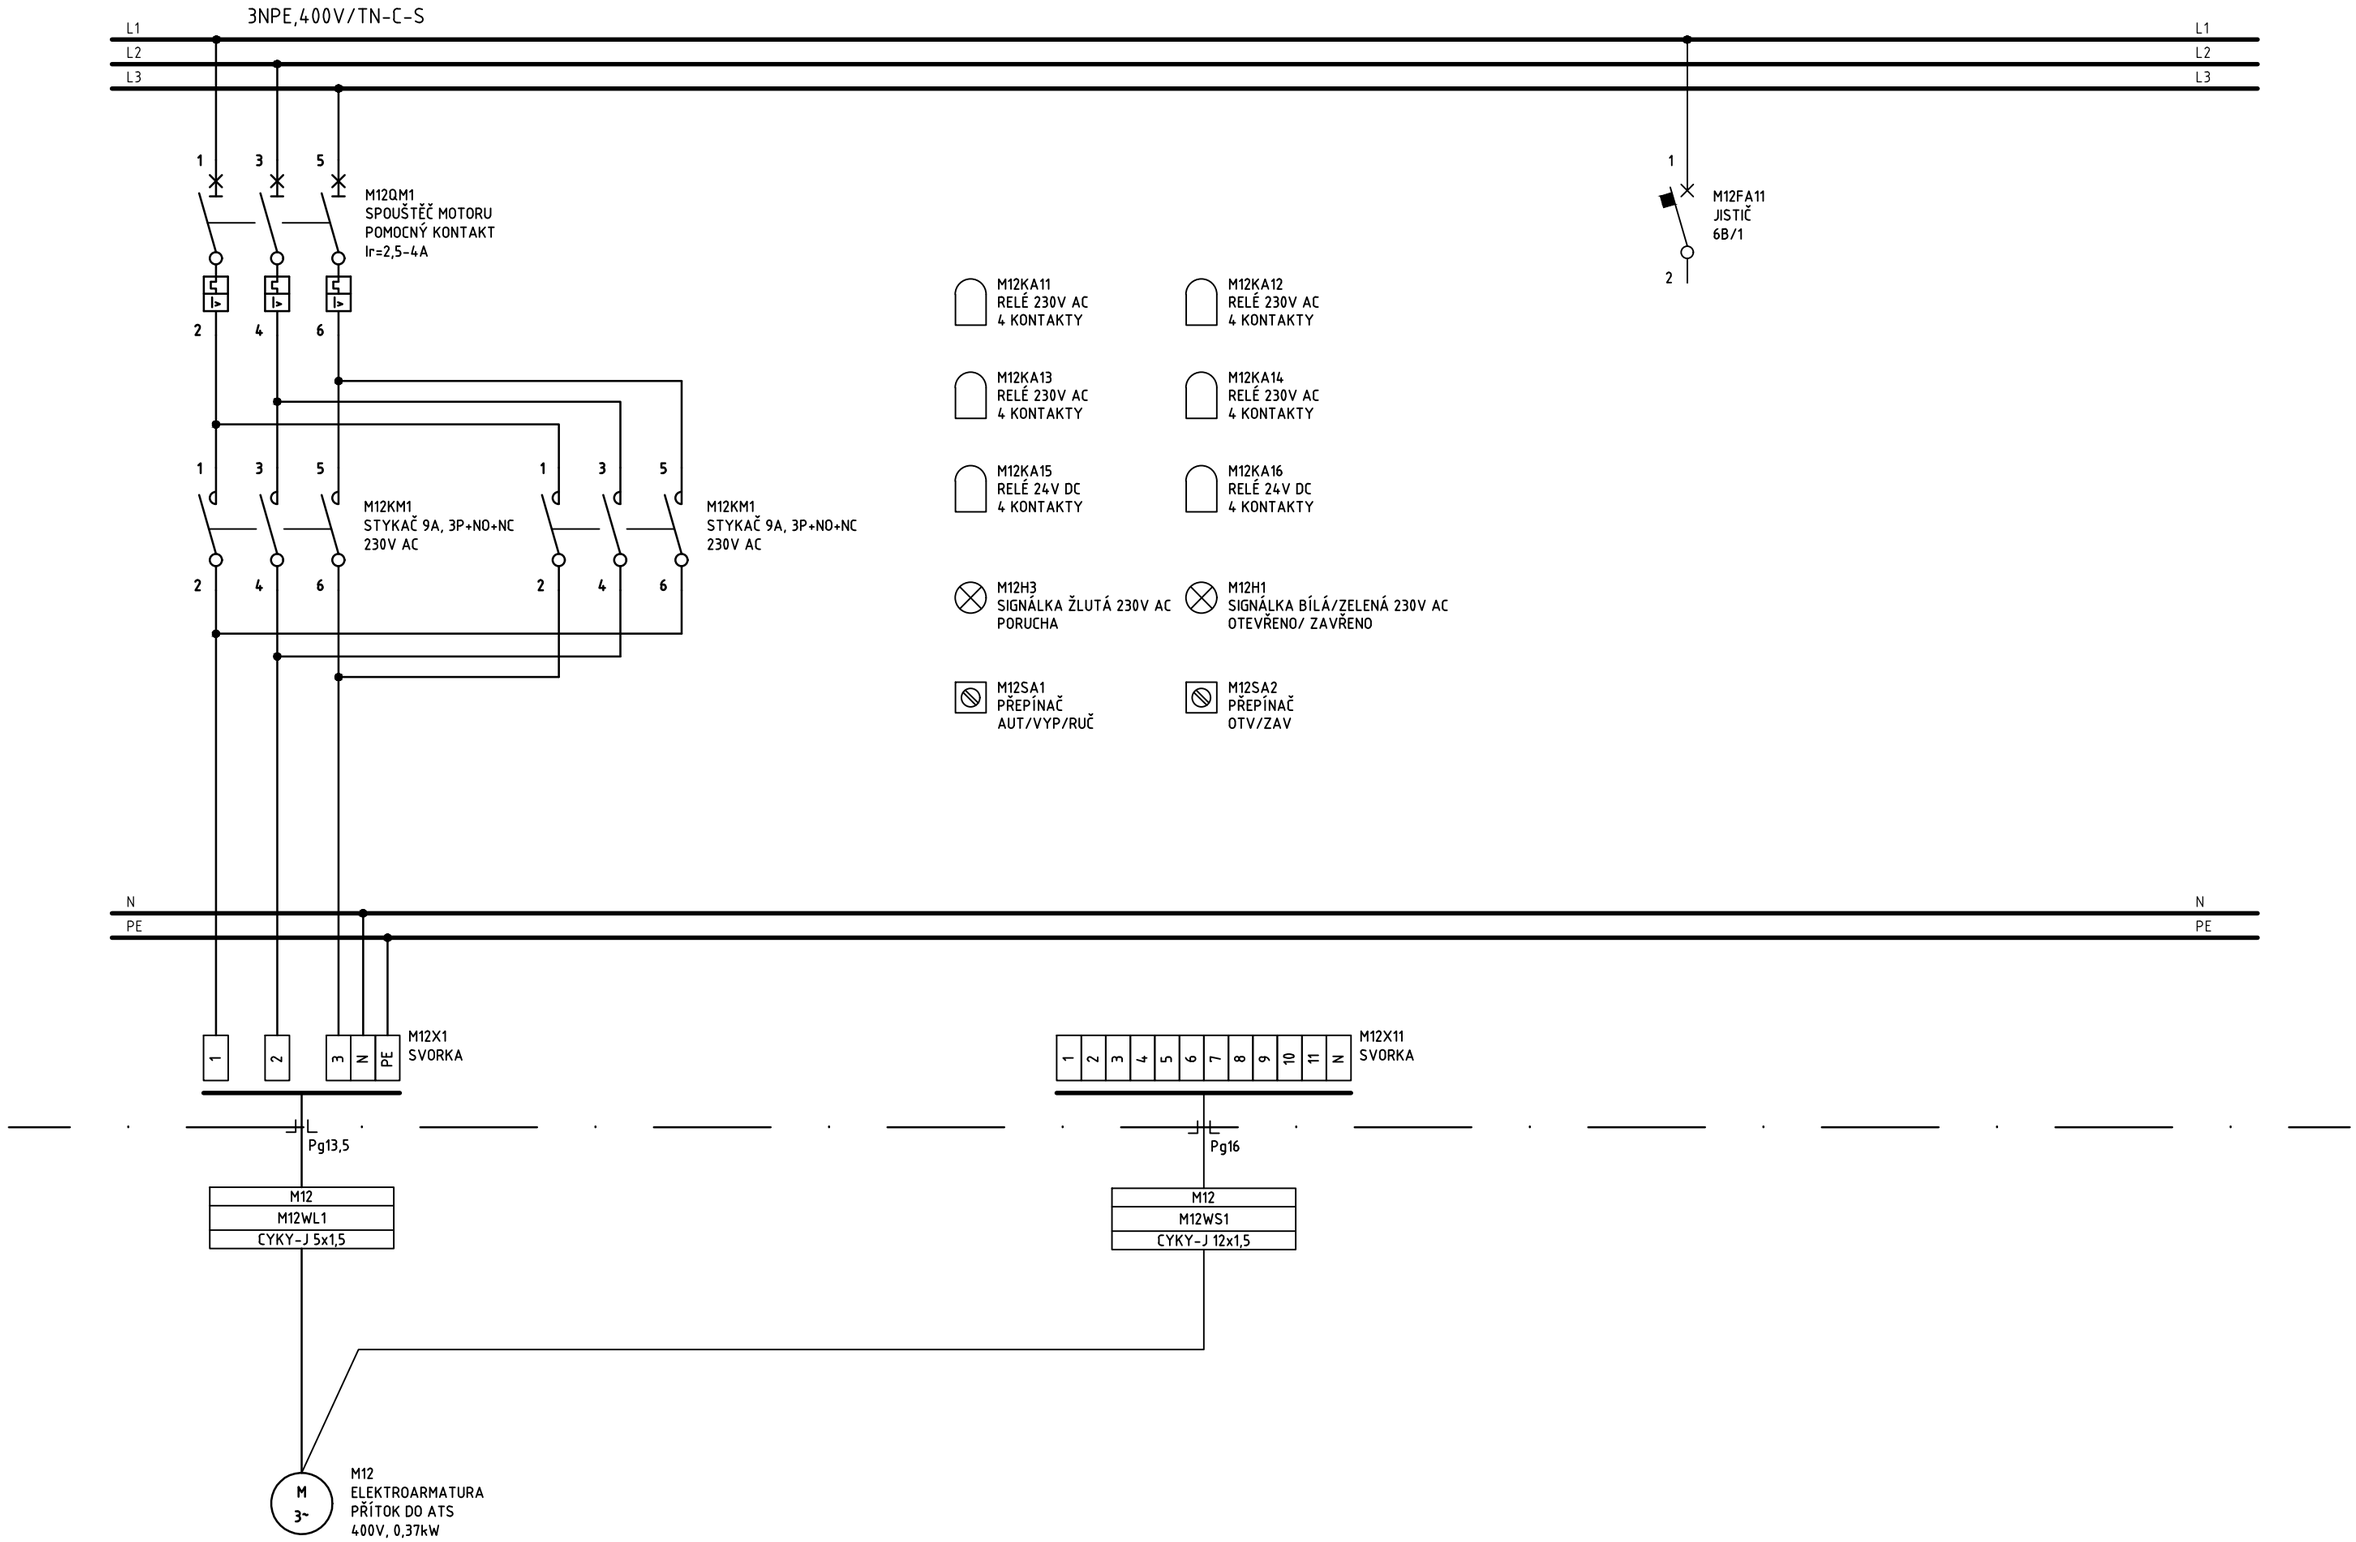

REVIZE č.	POPIS REVIZE	DATUM	JMÉNO	PODPIS
4				
3				
2				
1				

KRESLIL:	ING. JAN NEDVĚD
KONTROLOVAL:	ING. JAN NEDVĚD
ODPOVĚDNÝ PROJ.:	ING. JAN NEDVĚD
DATUM:	08/2023
ČÍSLO ZAKÁZKY:	5630/002

INVESTOR:	OBEC PŘESTAVLKY
STAVBA:	VODOVOD BORKA
OBJEKT:	VODOMĚRNÁ PŘEDÁVACÍ ŠACHTA, ATS BORKA

NÁZEV:

ROZVÁDĚČ RM1

STUPEŇ PD: DSP/DPS

LIST: 6

LISTŮ: 18

ČÍSLO VÝKRESU: D.2.2.8.

Ing. Jan Nedvěd
Projektování,montáže,opravy,výroba
a revize elektrických zařízení
Bavoryně 55, 267 51 Zdice
IČ: 02262959
mob: +420 736 404 243
e-mail: nedved.jan@gmail.com

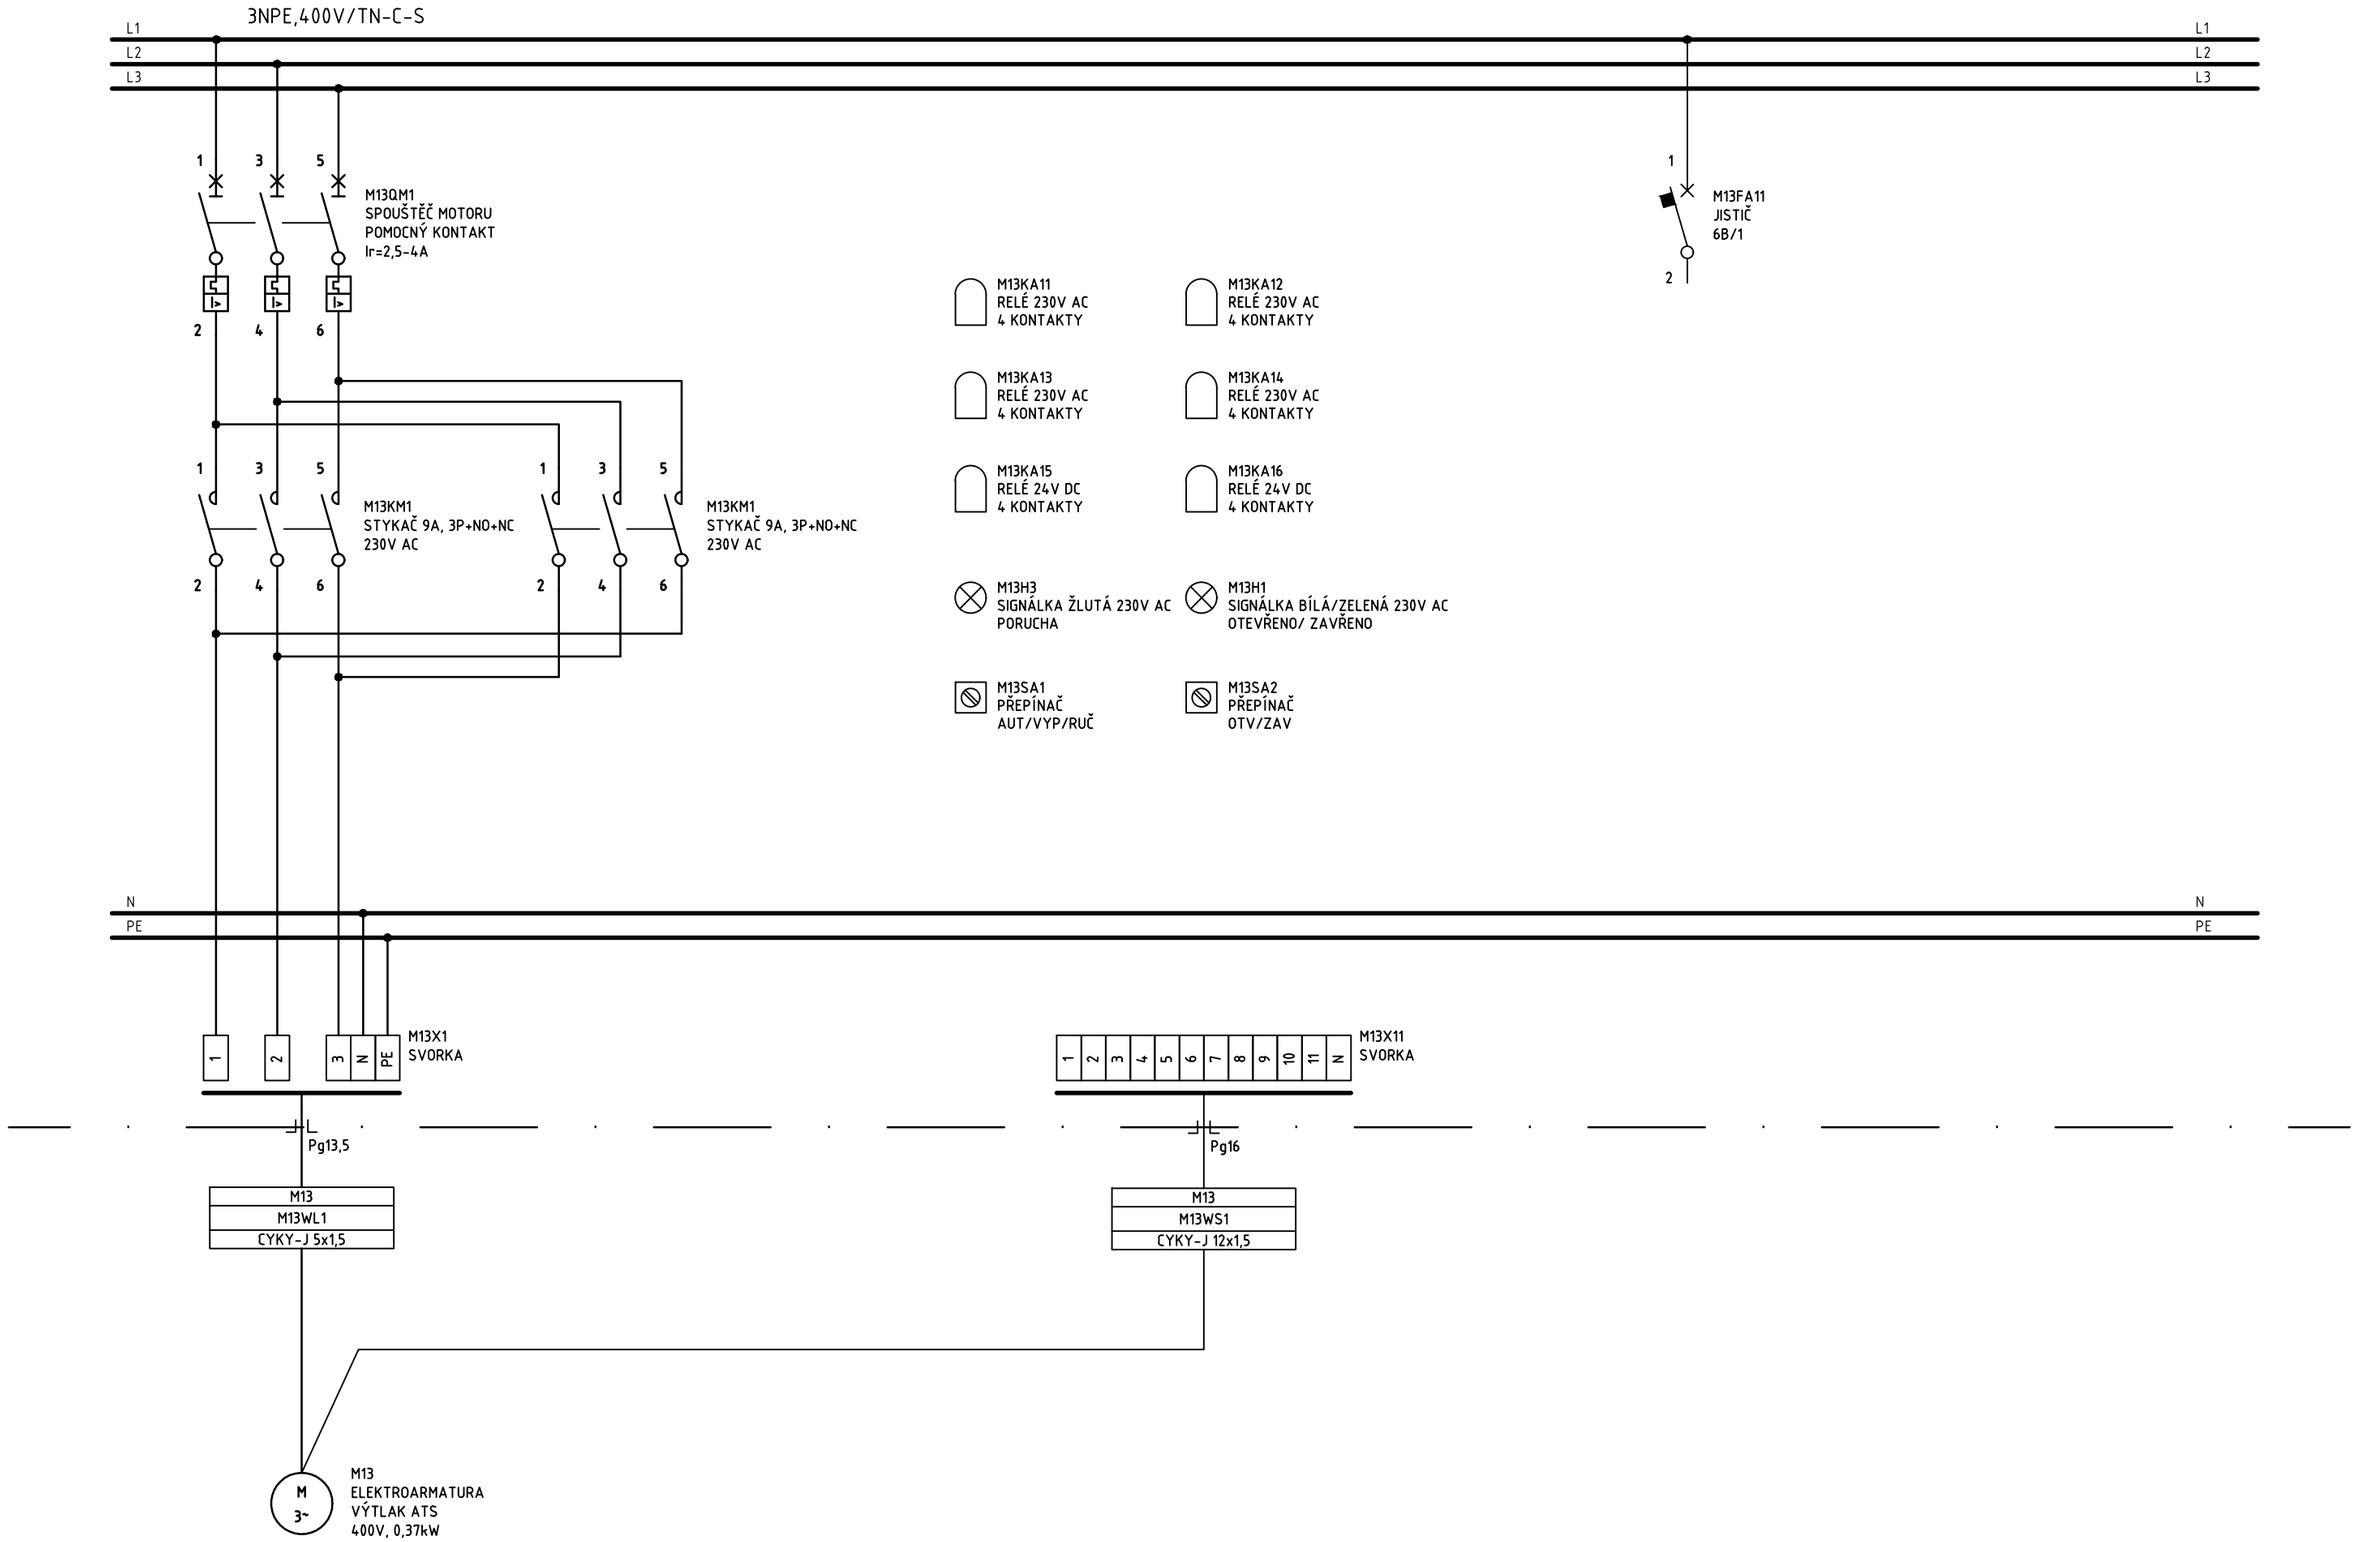

REVIZE č.	POPIS REVIZE	DATUM	JMÉNO	PODPIS
4				
3				
2				
1				

KRESLIL:	ING. JAN NEDVĚD
KONTROLOVAL:	ING. JAN NEDVĚD
ODPOVĚDNÝ PROJ.:	ING. JAN NEDVĚD
DATUM:	08/2023
ČÍSLO ZAKÁZKY:	5630/002

INVESTOR:	OBEC PŘESTAVLKY
STAVBA:	VODOVOD BORKA
OBJEKT:	VODOMĚRNÁ PŘEDÁVACÍ ŠACHTA, ATS BORKA

NÁZEV:

ROZVÁDĚČ RM1

STUPEŇ PD: DSP/DPS

LIST: 7

LISTŮ: 18

ČÍSLO VÝKRESU: D.2.2.8.

Ing. Jan Nedvěd
Projektování,montáže,opravy,výroba
a revize elektrických zařízení
Bavoryně 55, 267 51 Zdice
IČ: 02262959
mob: +420 736 404 243
e-mail: nedved.jan@gmail.com

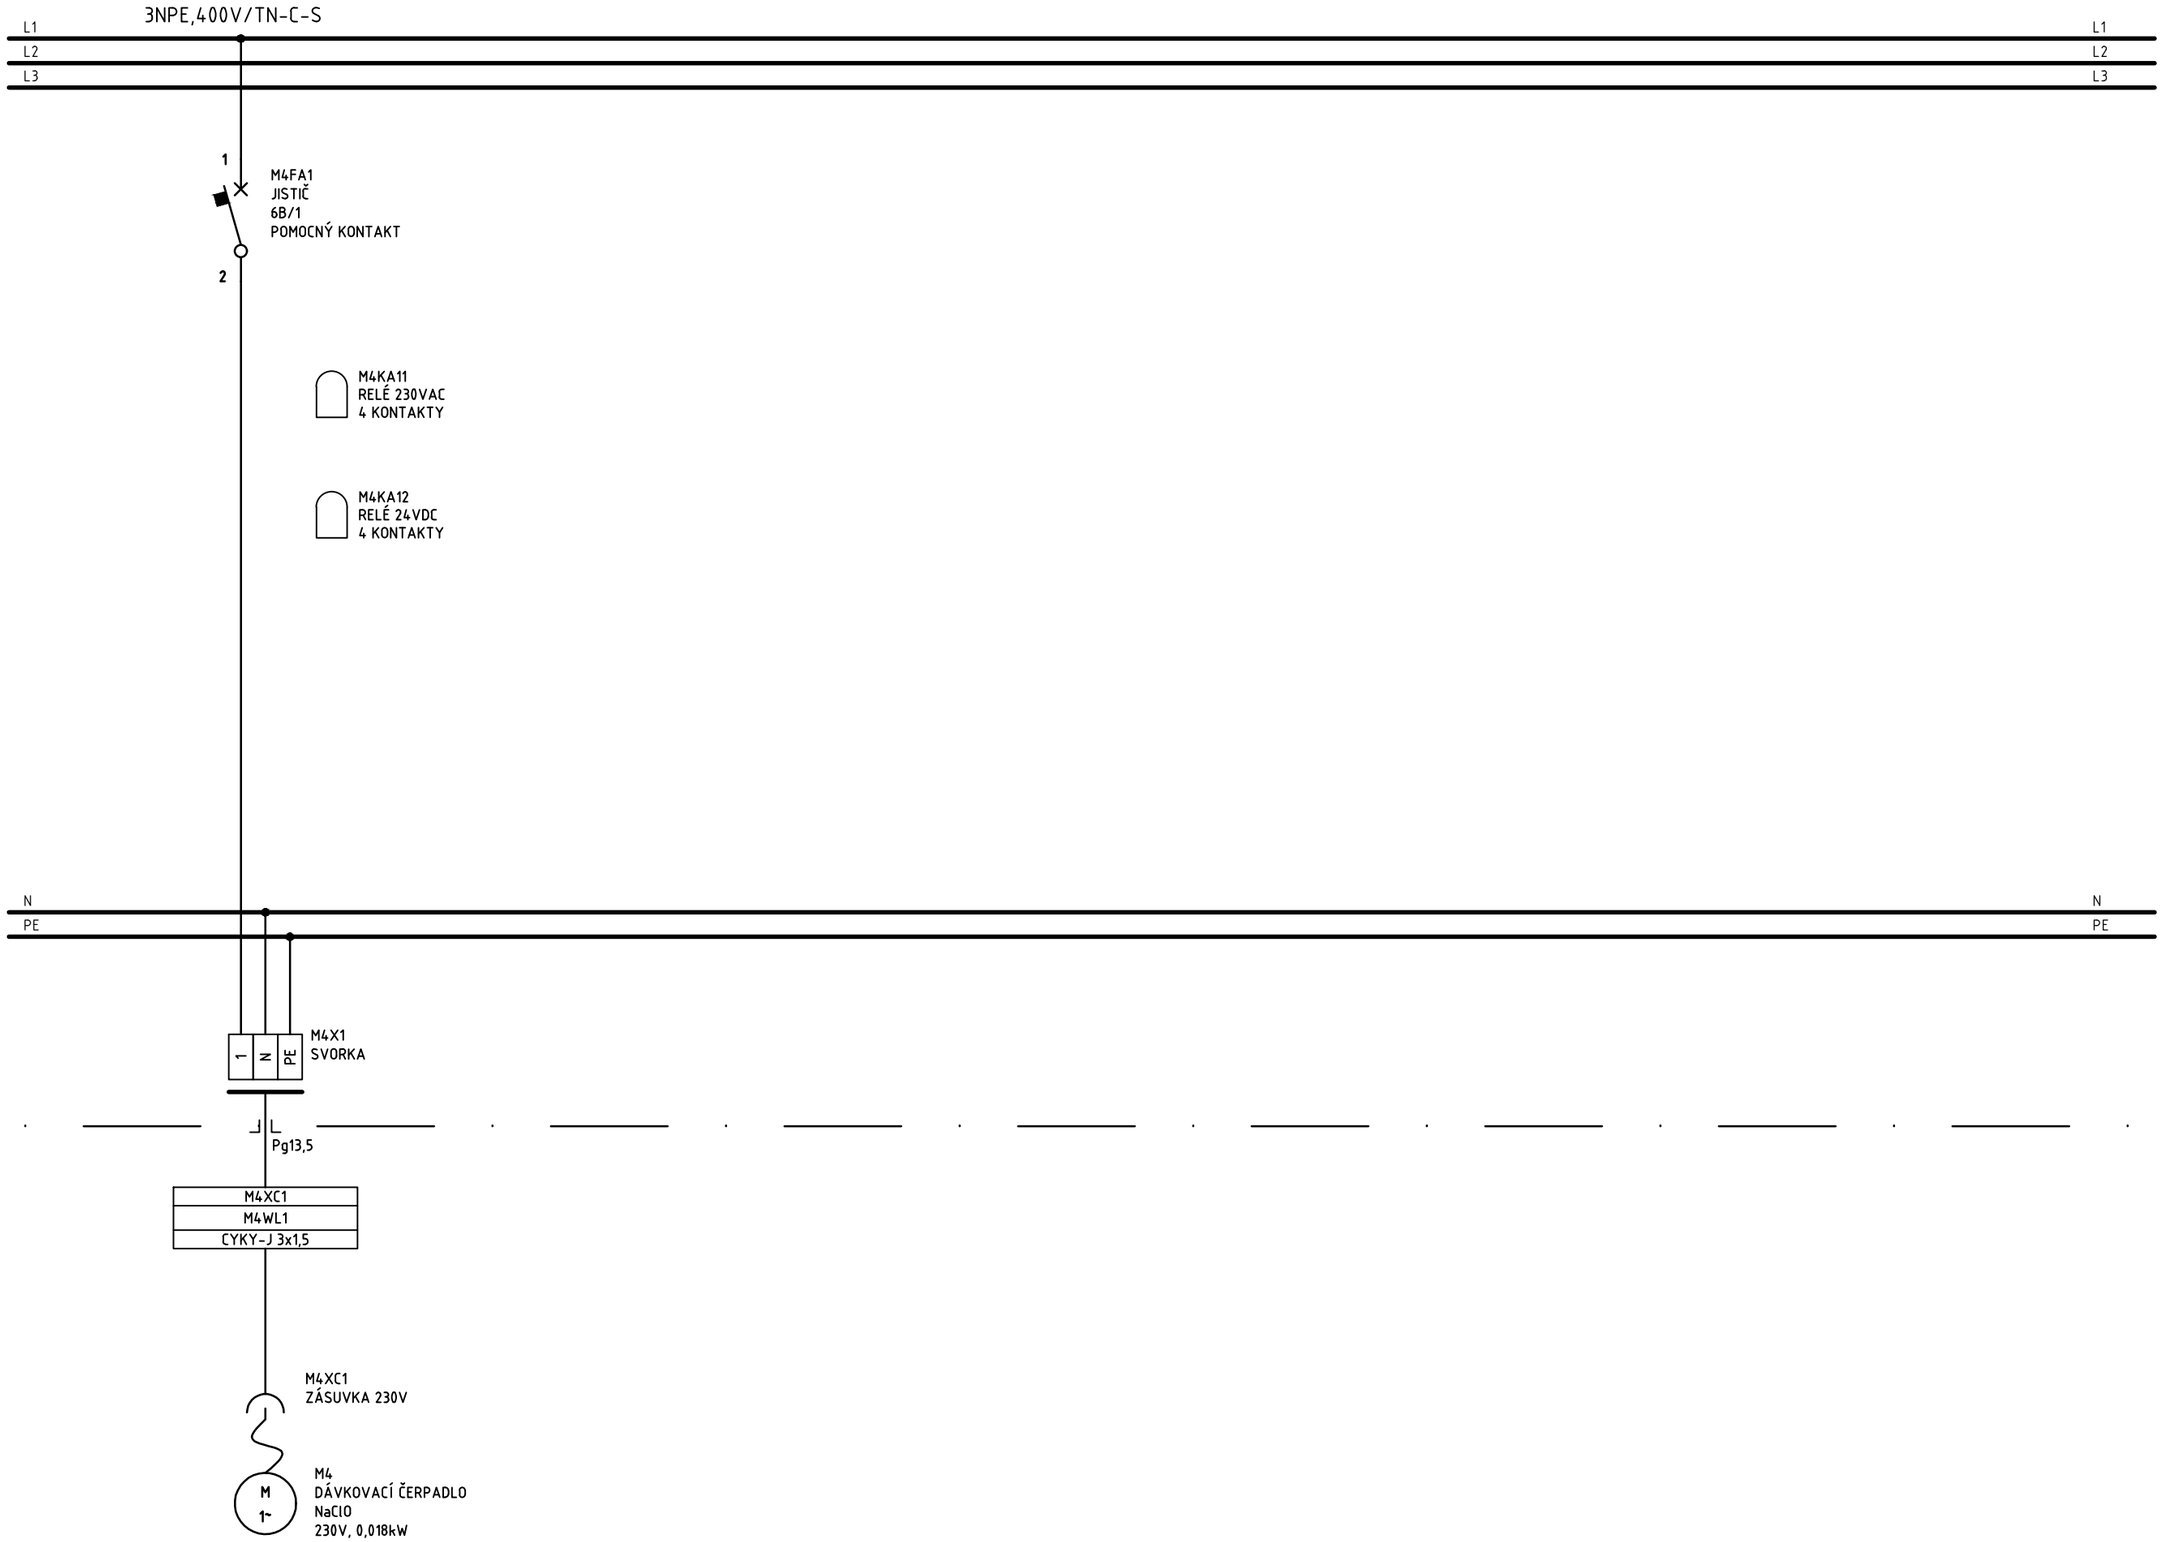

REVIZE č.	POPIS REVIZE	DATUM	JMÉNO	PODPIS
4				
3				
2				
1				

KRESLIL:	ING. JAN NEDVĚD
KONTROLOVAL:	ING. JAN NEDVĚD
ODPOVĚDNÝ PROJ.:	ING. JAN NEDVĚD
DATUM:	08/2023
ČÍSLO ZAKÁZKY:	5630/002

INVESTOR:	OBEC PŘESTAVLKY
STAVBA:	VODOVOD BORKA
OBJEKT:	VODOMĚRNÁ PŘEDÁVACÍ ŠACHTA, ATS BORKA

NÁZEV:

ROZVÁDĚČ RM1

STUPEŇ PD: DSP/DPS

LIST: 8

LISTŮ: 18

ČÍSLO VÝKRESU: D.2.2.8.

Ing. Jan Nedvěd
Projektování,montáže,opravy,výroba
a revize elektrických zařízení
Bavoryně 55, 267 51 Zdice
IČ: 02262959
mob: +420 736 404 243
e-mail: nedved.jan@gmail.com

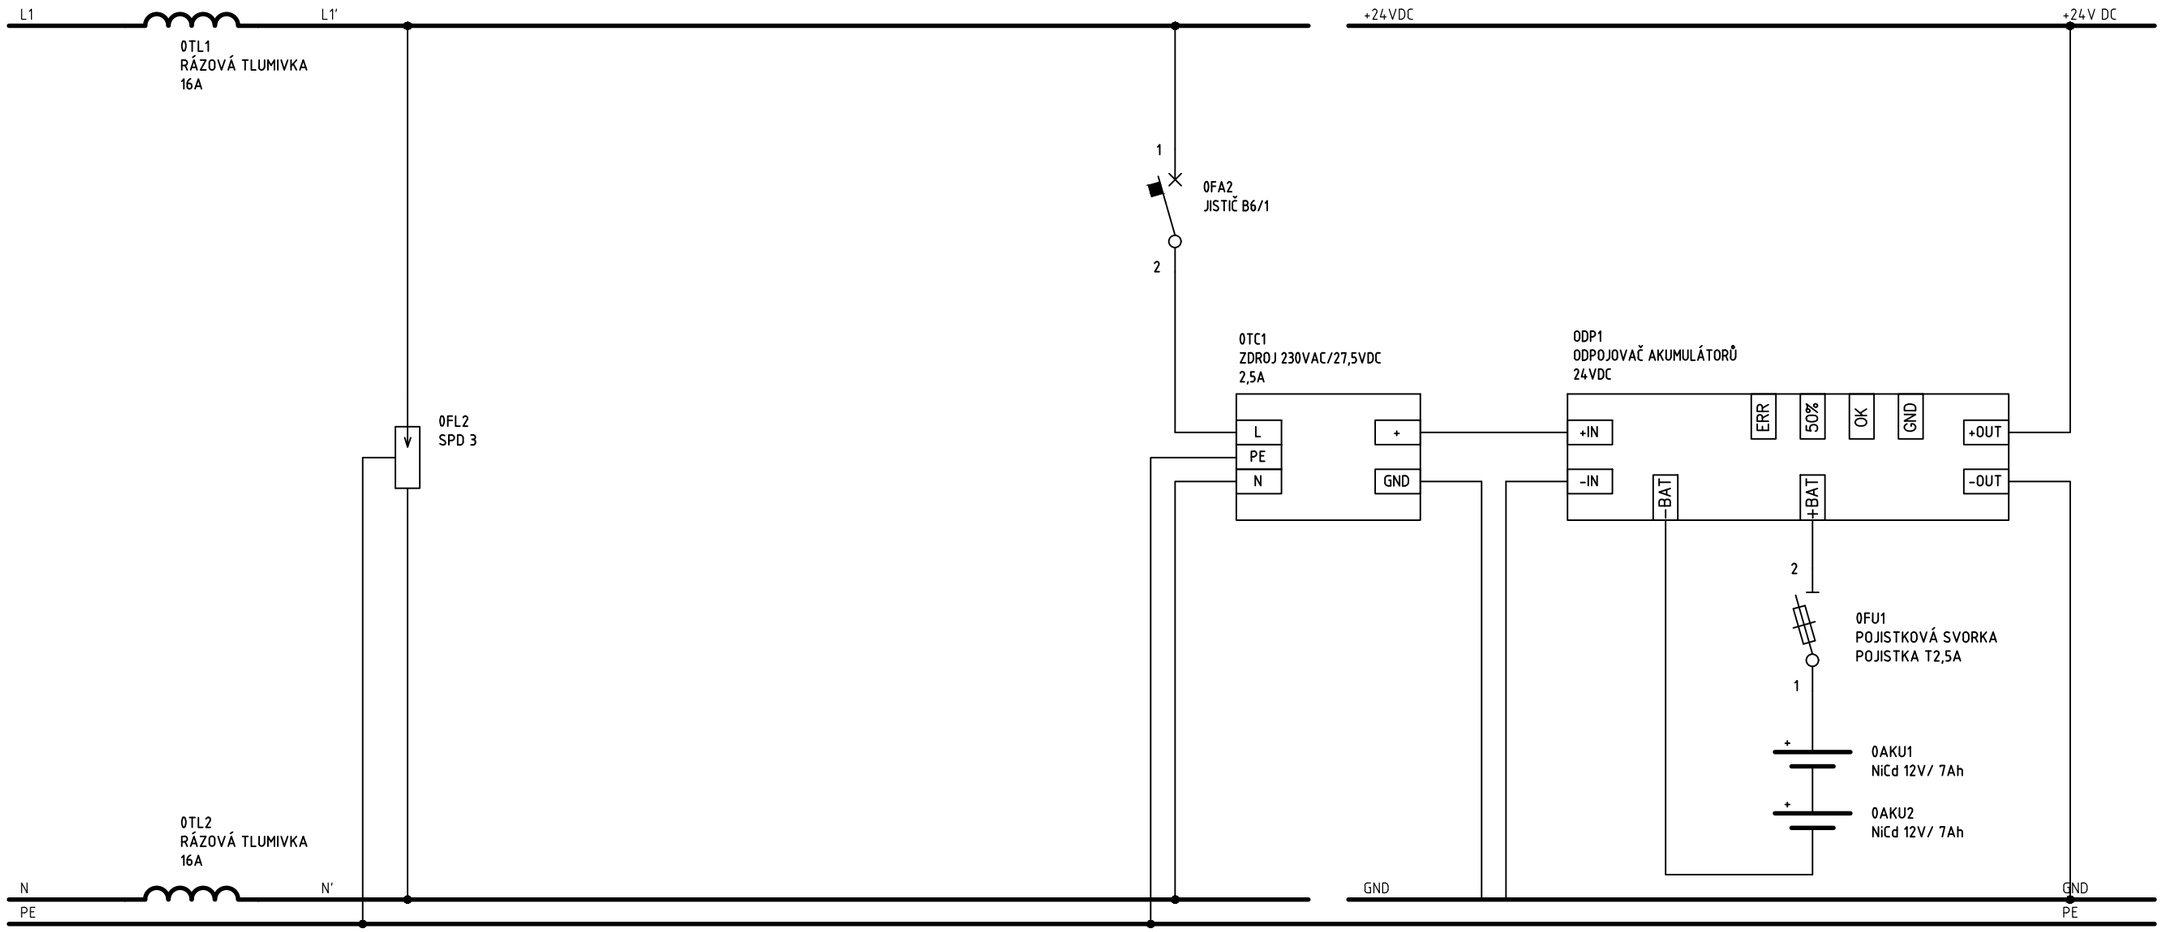

REVIZE											
4					KRESLIL:	ING. JAN NEDVĚD	INVESTOR:	OBEC PŘESTAVLKY	NÁZEV:	STUPEŇ PD: DSP/DPS	LIST: 9
3					KONTROLOVAL:	ING. JAN NEDVĚD			ROZVÁDĚČ RM1		LISTŮ: 18
2					ODPOVĚDNÝ PROJ.:	ING. JAN NEDVĚD	STAVBA:	VODOVOD BORKA		ČÍSLO VÝKRESU: D.2.2.8.	
1					DATUM:	08/2023					
č.	POPIS REVIZE	DATUM	JMÉNO	PODPIS	ČÍSLO ZAKÁZKY:	5630/002	OBJEKT:	VODOMĚRNÁ PŘEDÁVACÍ ŠACHTA, ATS BORKA			

Ing. Jan Nedvěd
Projektování,montáže,opravy,výroba
a revize elektrických zařízení
Bavoryně 55, 267 51 Zdice
IČ: 02262959
mob: +420 736 404 243
e-mail: nedved.jan@gmail.com

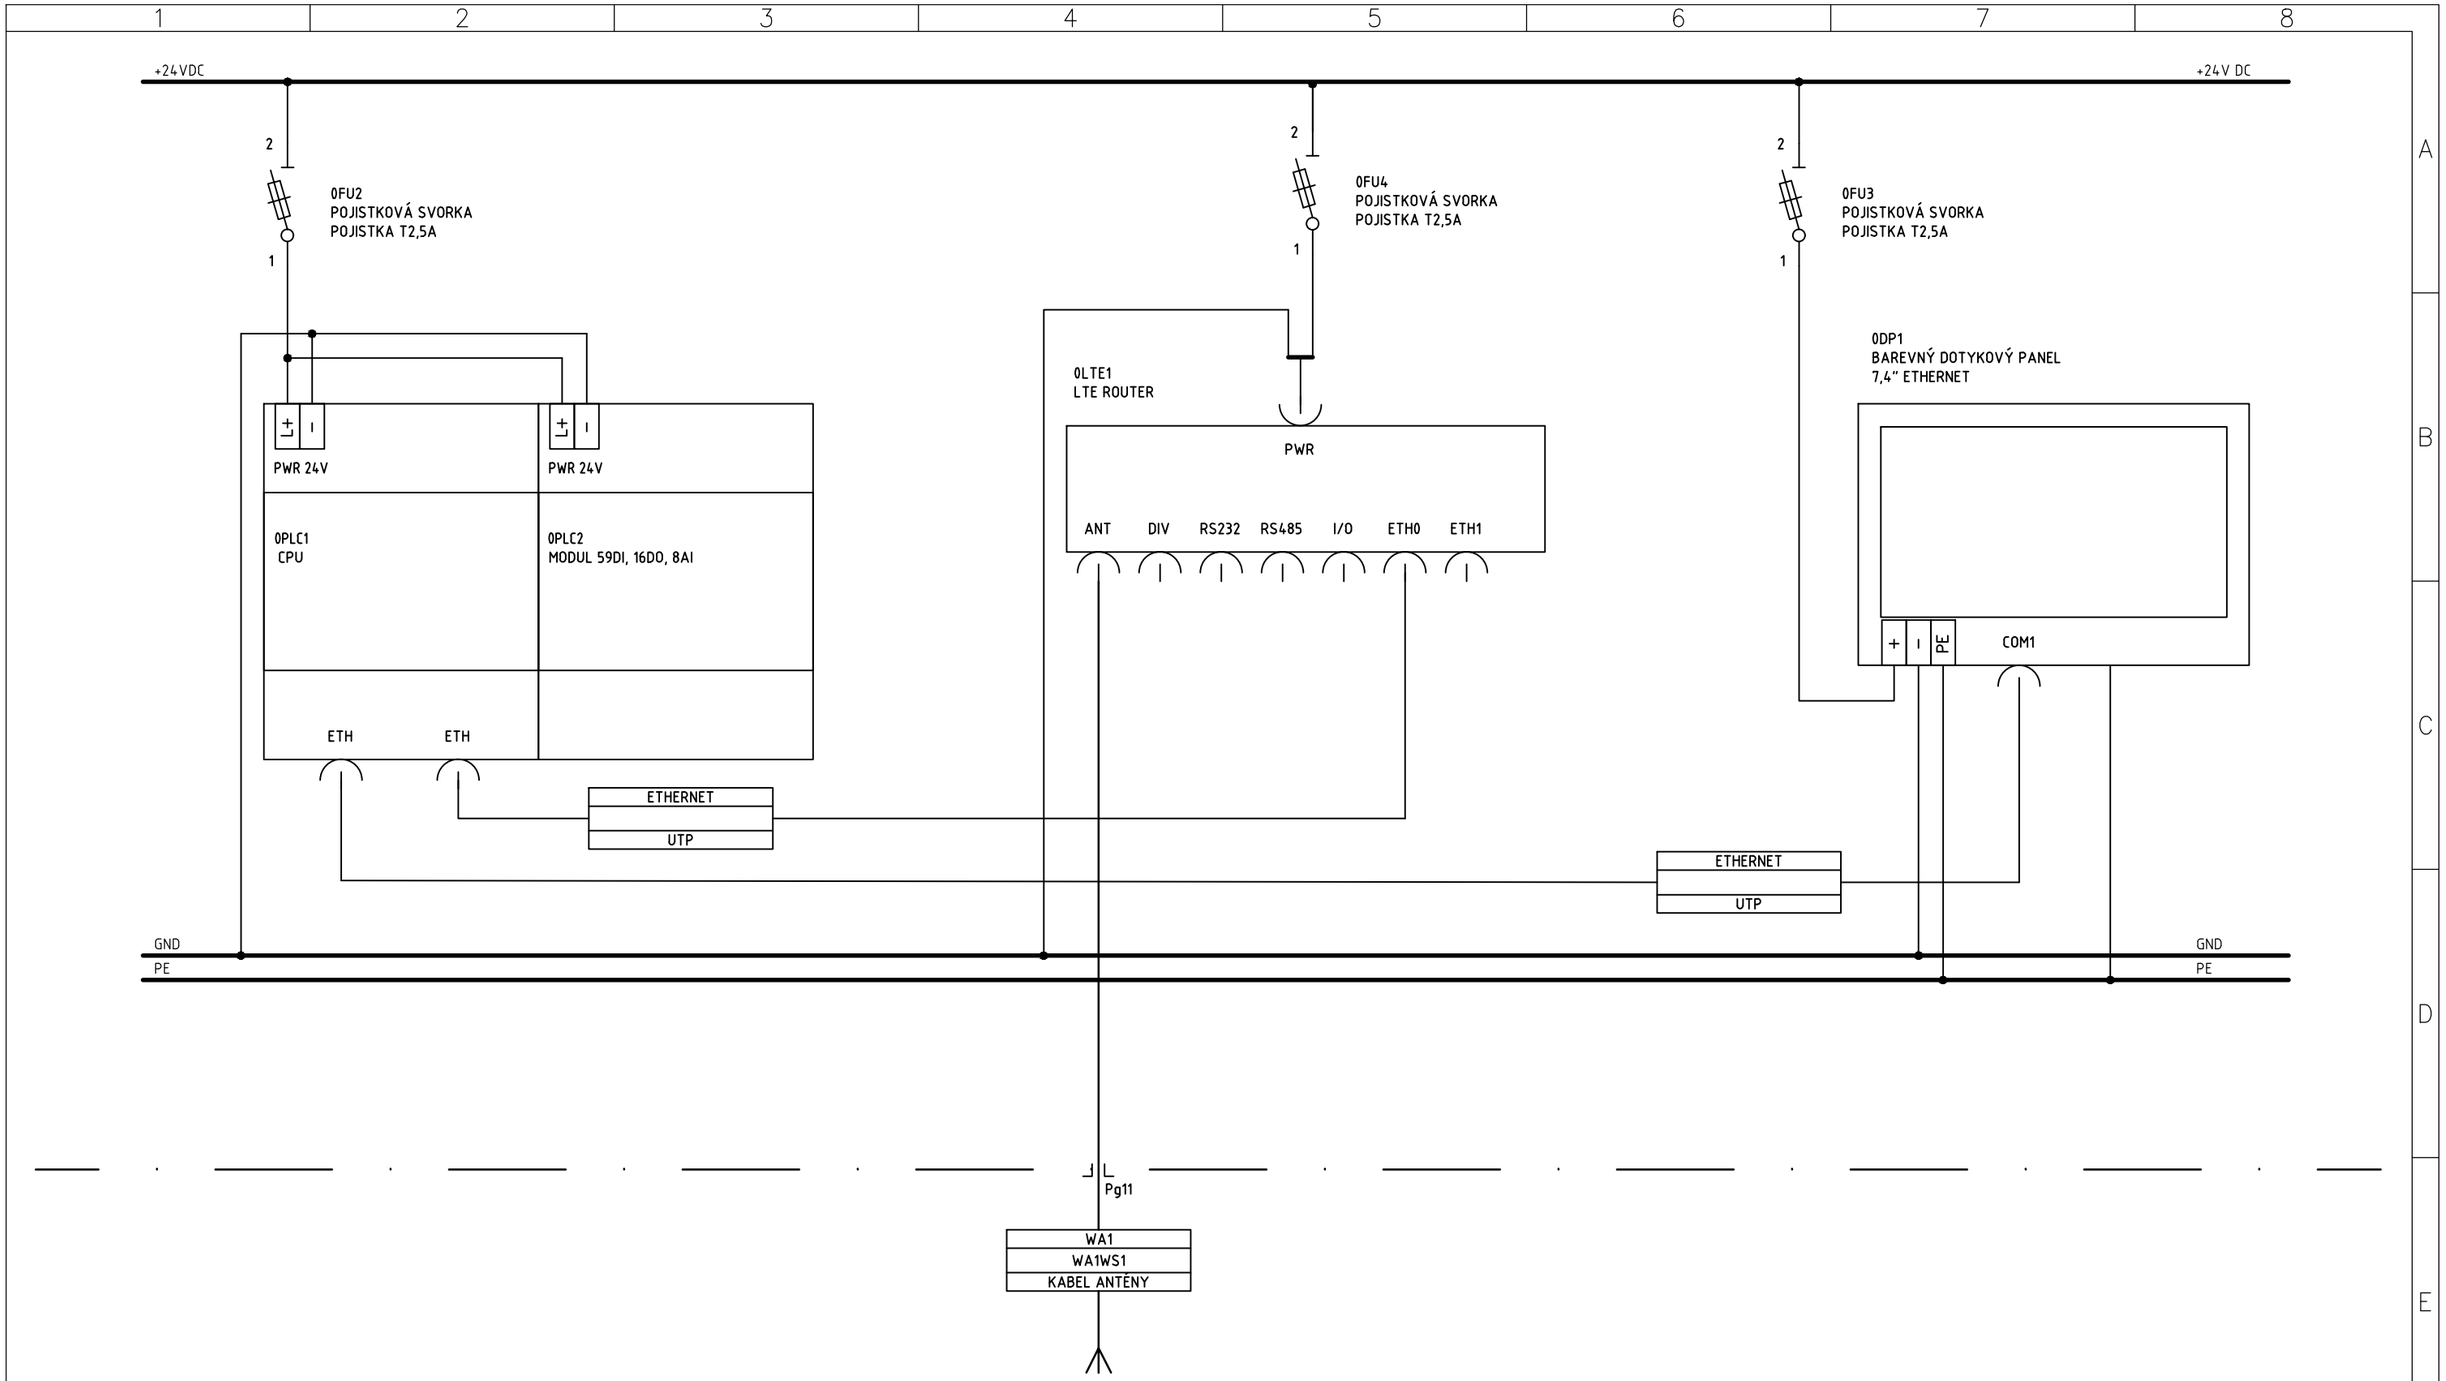

REVIZE												
4					KRESLIL:	ING. JAN NEDVĚD	INVESTOR:	OBEC PŘESTAVLKY	NÁZEV:	STUPEŇ PD: DSP/DPS	LIST: 10	Ing. Jan Nedvěd
3					KONTROLOVAL:	ING. JAN NEDVĚD			ROZVÁDĚČ RM1		LISTŮ: 18	Projektování,montáže,opravy,výroba a revize elektrických zařízení
2					ODPOVĚDNÝ PROJ.:	ING. JAN NEDVĚD	STAVBA:	VODOVOD BORKA		ČÍSLO VÝKRESU: D.2.2.8.		Bavoryně 55, 267 51 Zdice
1					DATUM:	08/2023	OBJEKT:	VODOMĚRNÁ PŘEDÁVACÍ ŠACHTA, ATS BORKA				IČ: 02262959
č.	POPIS REVIZE	DATUM	JMÉNO	PODPIS	ČÍSLO ZAKÁZKY:	5630/002						mob: +420 736 404 243
												e-mail: nedved.jan@gmail.com

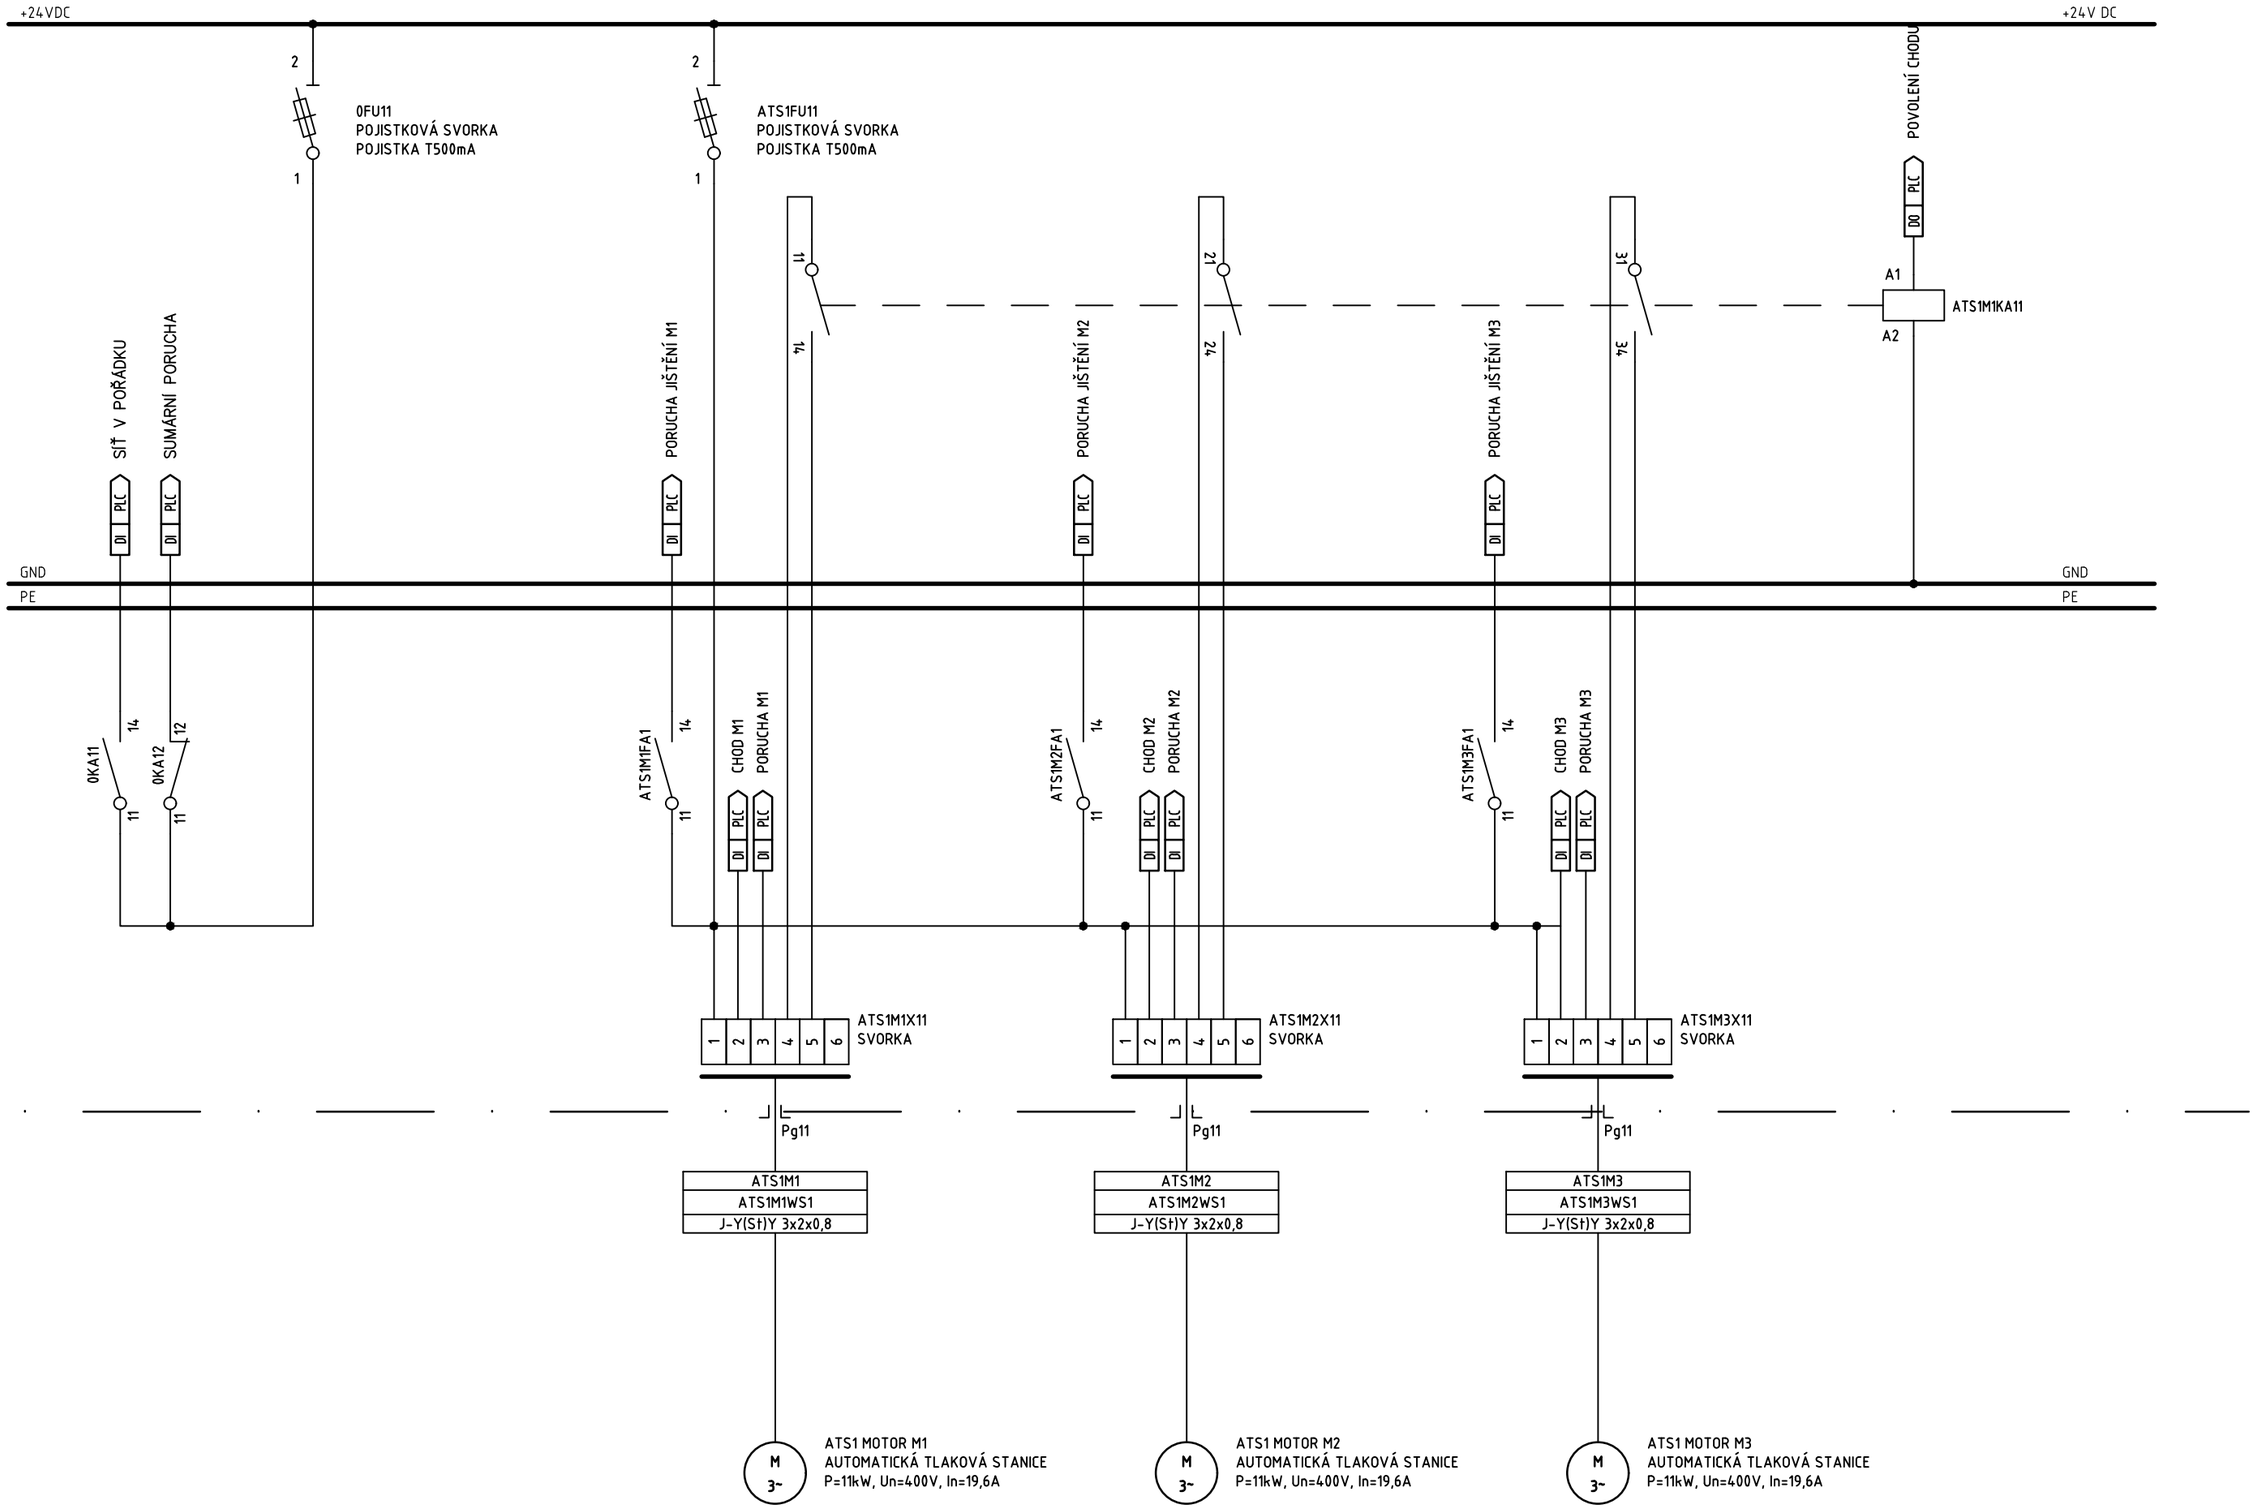

REVIZE č.	POPIS REVIZE	DATUM	JMÉNO	PODPIS
4				
3				
2				
1				

KRESLIL:	ING. JAN NEDVĚD
KONTROLOVAL:	ING. JAN NEDVĚD
ODPOVĚDNÝ PROJ.:	ING. JAN NEDVĚD
DATUM:	08/2023
ČÍSLO ZAKÁZKY:	5630/002

INVESTOR:	OBEC PŘESTAVLKY
STAVBA:	VODOVOD BORKA
OBJEKT:	VODOMĚRNÁ PŘEDÁVACÍ ŠACHTA, ATS BORKA

NÁZEV:

ROZVÁDĚČ RM1

STUPEŇ PD: DSP/DPS

LIST: 11

LISTŮ: 18

ČÍSLO VÝKRESU: D.2.2.8.

Ing. Jan Nedvěd
Projektování,montáže,opravy,výroba
a revize elektrických zařízení
Bavoryně 55, 267 51 Zdice
IČ: 02262959
mob: +420 736 404 243
e-mail: nedved.jan@gmail.com

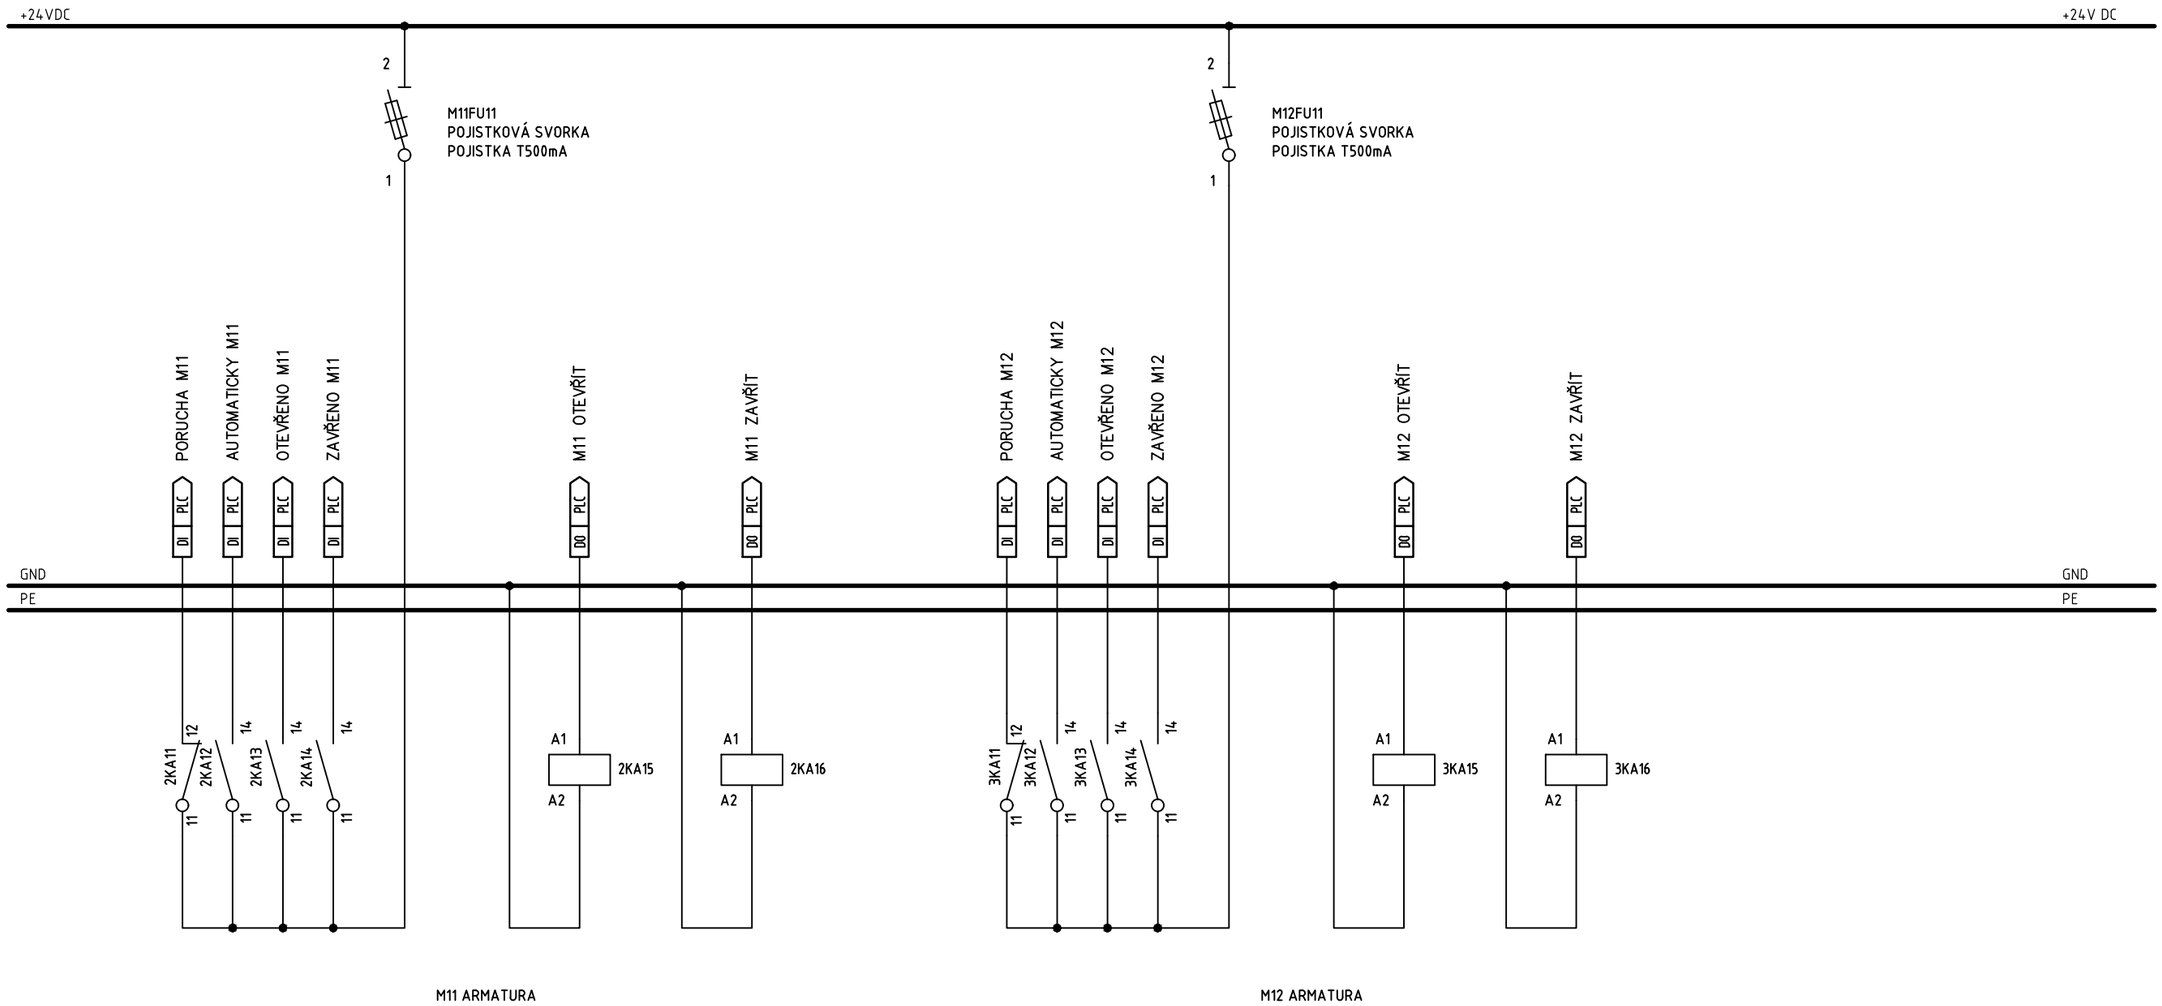

REVIZE												
4					KRESLIL:	ING. JAN NEDVĚD	INVESTOR:	OBEC PŘESTAVLKY	NÁZEV:	STUPEŇ PD: DSP/DPS	LIST: 12	Ing. Jan Nedvěd
3					KONTROLOVAL:	ING. JAN NEDVĚD			ROZVÁDĚČ RM1		LISTŮ: 18	Projektování,montáže,opravy,výroba a revize elektrických zařízení
2					ODPOVĚDNÝ PROJ.:	ING. JAN NEDVĚD	STAVBA:	VODOVOD BORKA		ČÍSLO VÝKRESU: D.2.2.8.		Bavoryně 55, 267 51 Zdice
1					DATUM:	08/2023						IČ: 02262959
č.	POPIS REVIZE	DATUM	JMÉNO	PODPIS	ČÍSLO ZAKÁZKY:	5630/002	OBJEKT:	VODOMĚRNÁ PŘEDÁVACÍ ŠACHTA, ATS BORKA				mob: +420 736 404 243 e-mail: nedved.jan@gmail.com

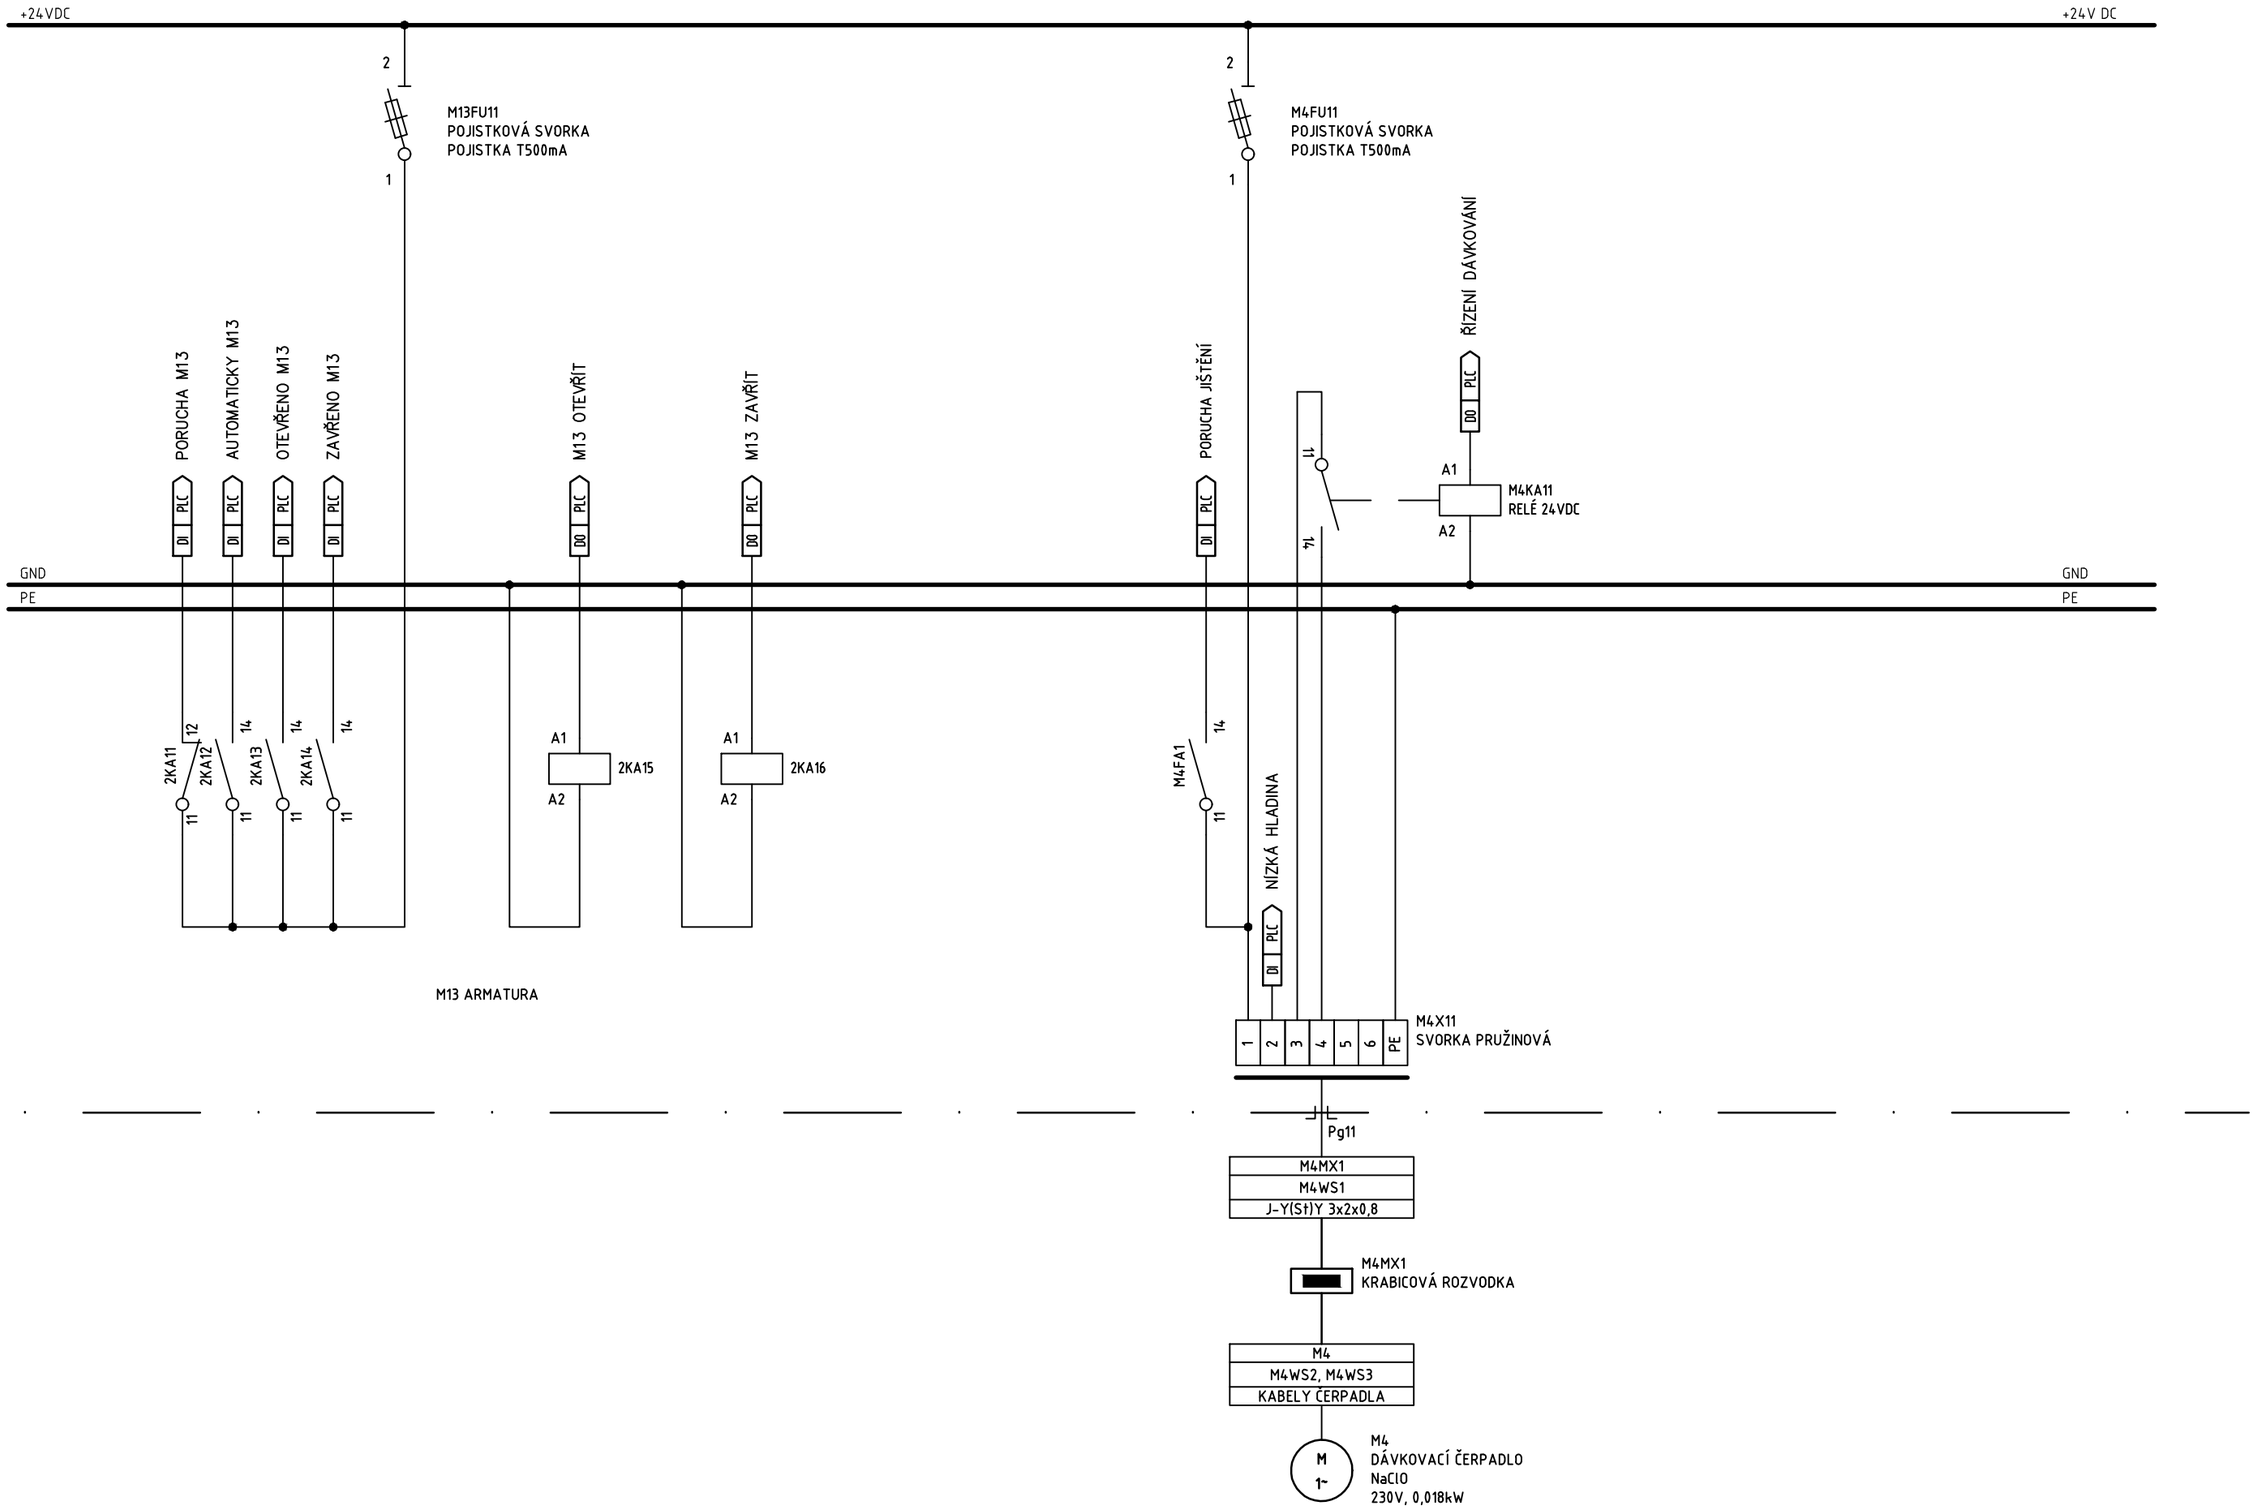

REVIZE č.	POPIS REVIZE	DATUM	JMÉNO	PODPIS
4				
3				
2				
1				

KRESLIL:	ING. JAN NEDVĚD
KONTROLOVAL:	ING. JAN NEDVĚD
ODPOVĚDNÝ PROJ.:	ING. JAN NEDVĚD
DATUM:	08/2023
ČÍSLO ZAKÁZKY:	5630/002

INVESTOR:	OBEC PŘESTAVLKY
STAVBA:	VODOVOD BORKA
OBJEKT:	VODOMĚRNÁ PŘEDÁVACÍ ŠACHTA, ATS BORKA

NÁZEV:

ROZVÁDĚČ RM1

STUPEŇ PD: DSP/DPS

LIST: 13

LISTŮ: 18

ČÍSLO VÝKRESU: D.2.2.8.

Ing. Jan Nedvěd
Projektování,montáže,opravy,výroba
a revize elektrických zařízení
Bavoryně 55, 267 51 Zdice
IČ: 02262959
mob: +420 736 404 243
e-mail: nedved.jan@gmail.com

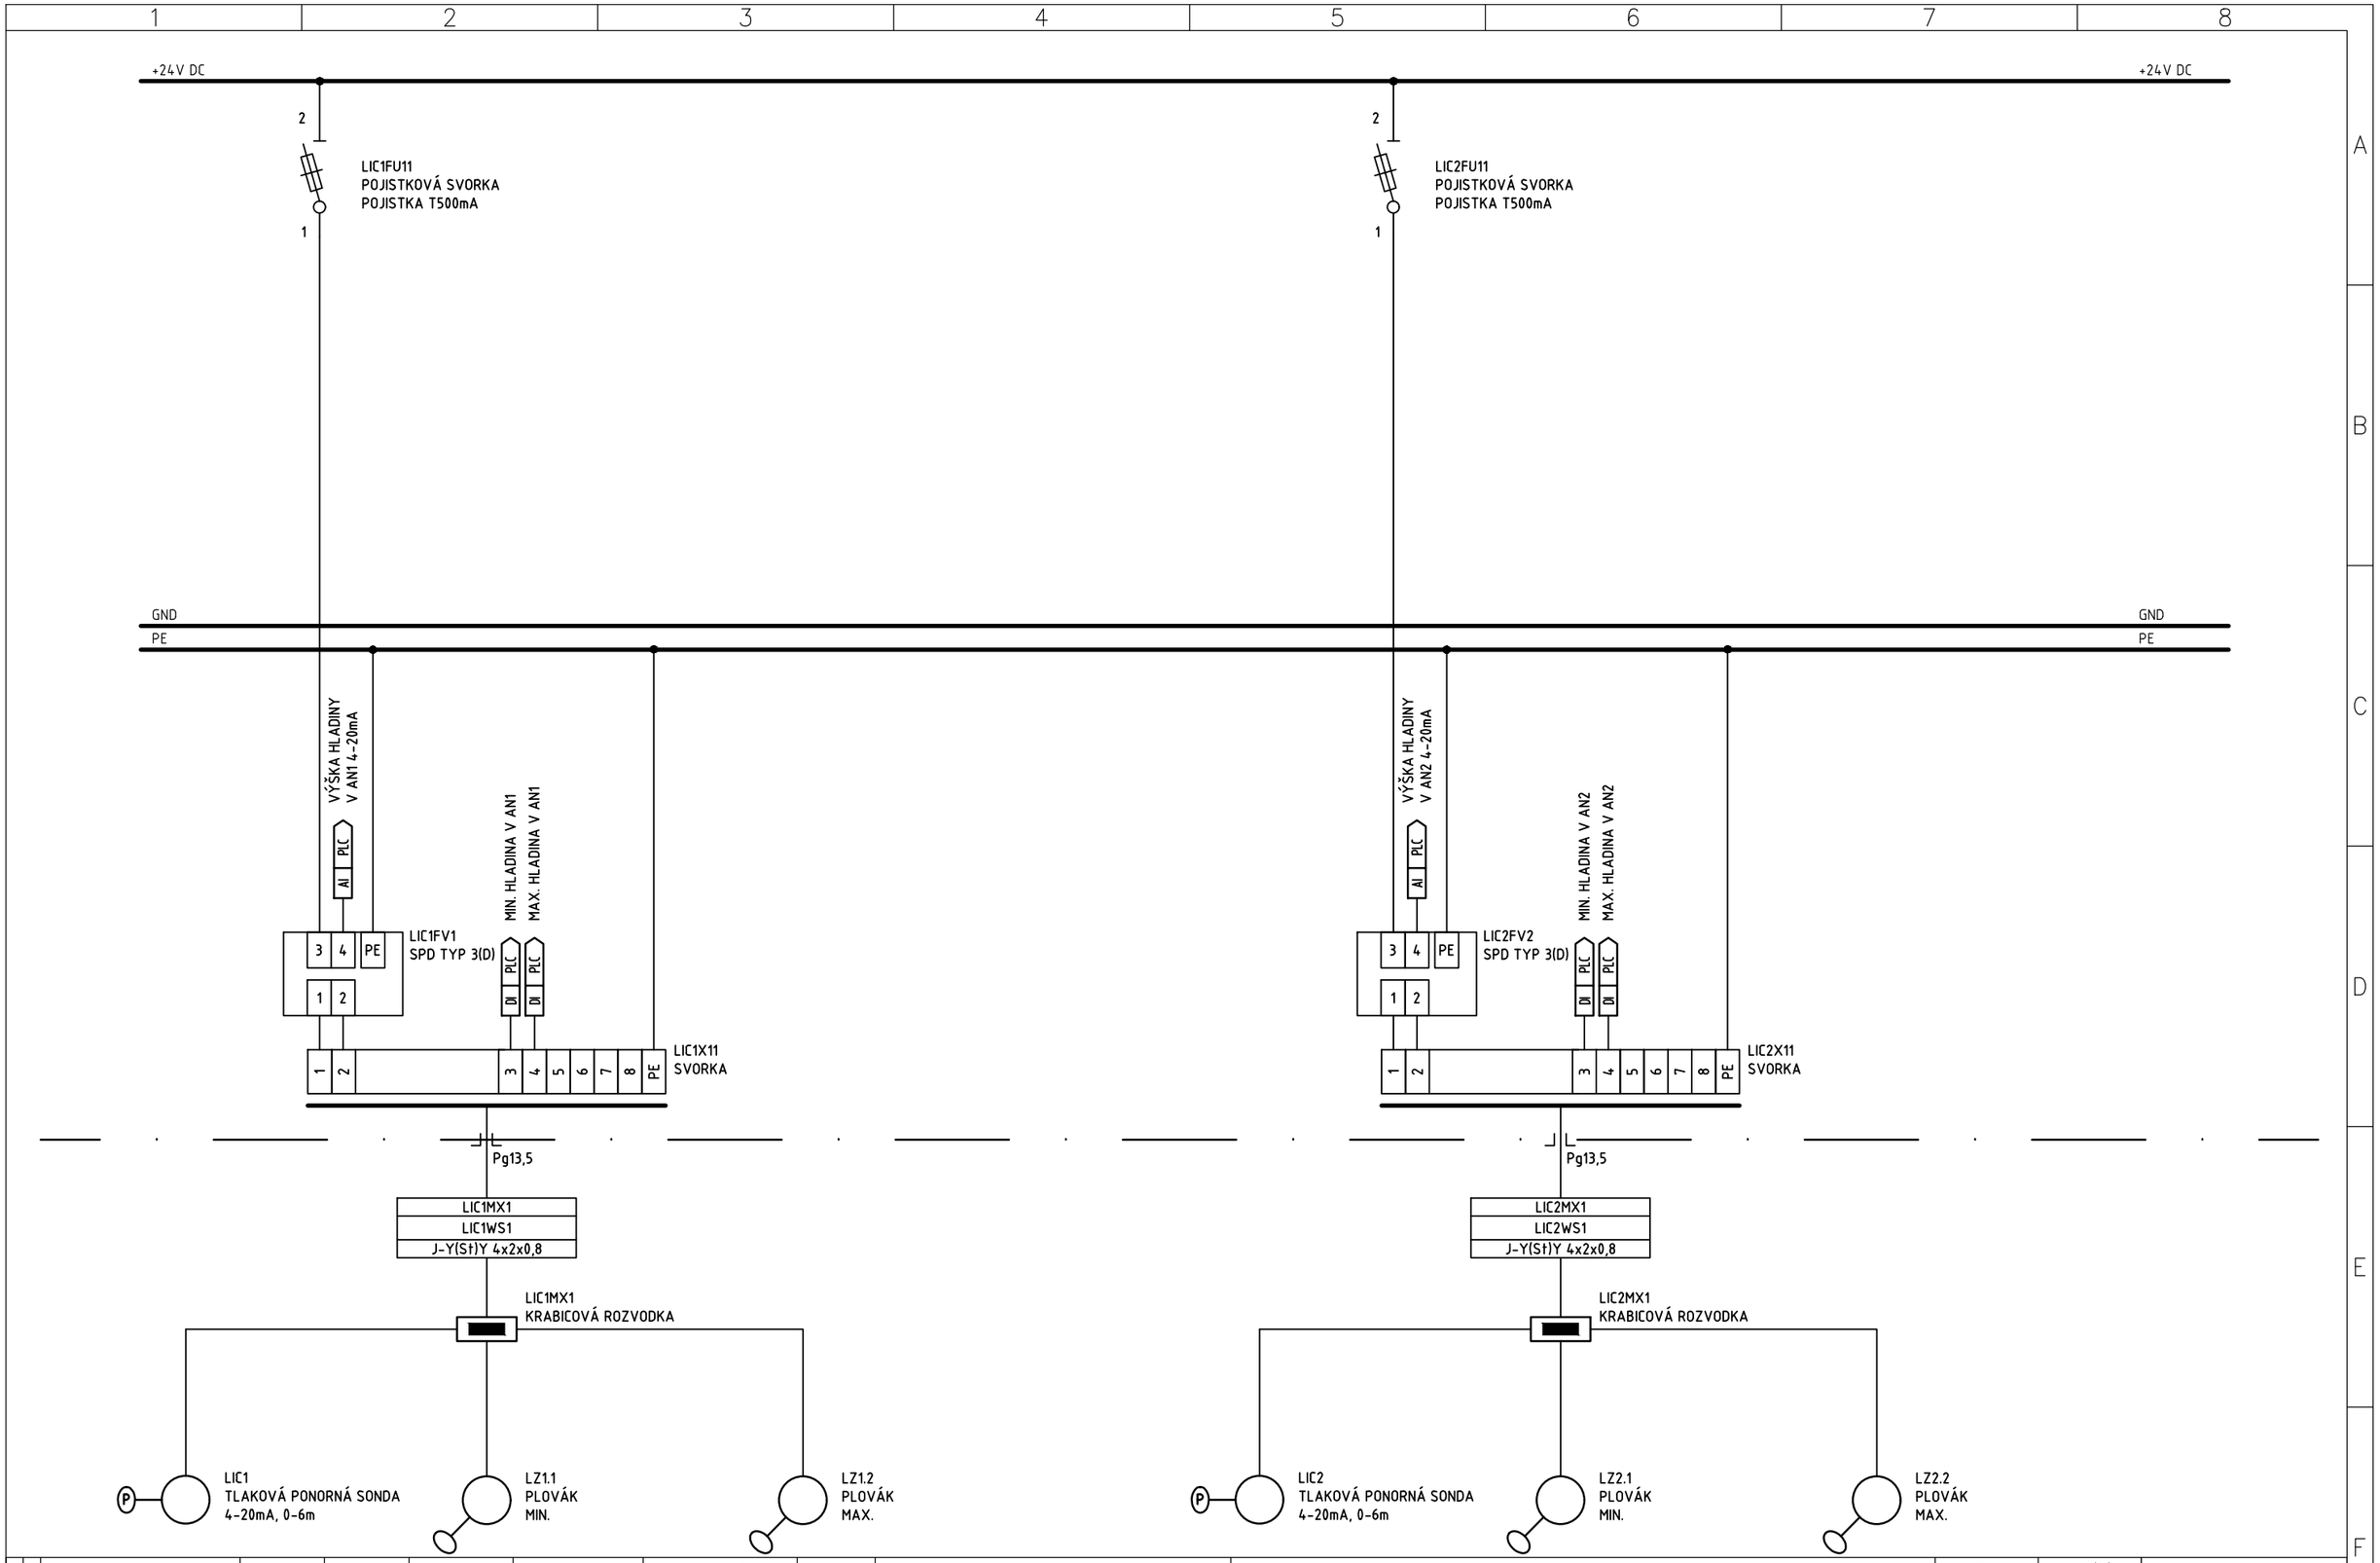

REVIZE č.	POPIS REVIZE	DATUM	JMÉNO	PODPIS
4				
3				
2				
1				

KRESLIL:	ING. JAN NEDVĚD
KONTROLOVAL:	ING. JAN NEDVĚD
ODPOVĚDNÝ PROJ.:	ING. JAN NEDVĚD
DATUM:	08/2023
ČÍSLO ZAKÁZKY:	5630/002

INVESTOR:	OBEC PŘESTAVLKY
STAVBA:	VODOVOD BORKA
OBJEKT:	VODOMĚRNÁ PŘEDÁVACÍ ŠACHTA, ATS BORKA

NÁZEV:

ROZVÁDĚČ RM1

STUPEŇ PD: DSP/DPS

LIST: 14

LISTŮ: 18

ČÍSLO VÝKRESU: D.2.2.8.

Ing. Jan Nedvěd
Projektování,montáže,opravy,výroba
a revize elektrických zařízení
Bavoryně 55, 267 51 Zdice
IČ: 02262959
mob: +420 736 404 243
e-mail: nedved.jan@gmail.com

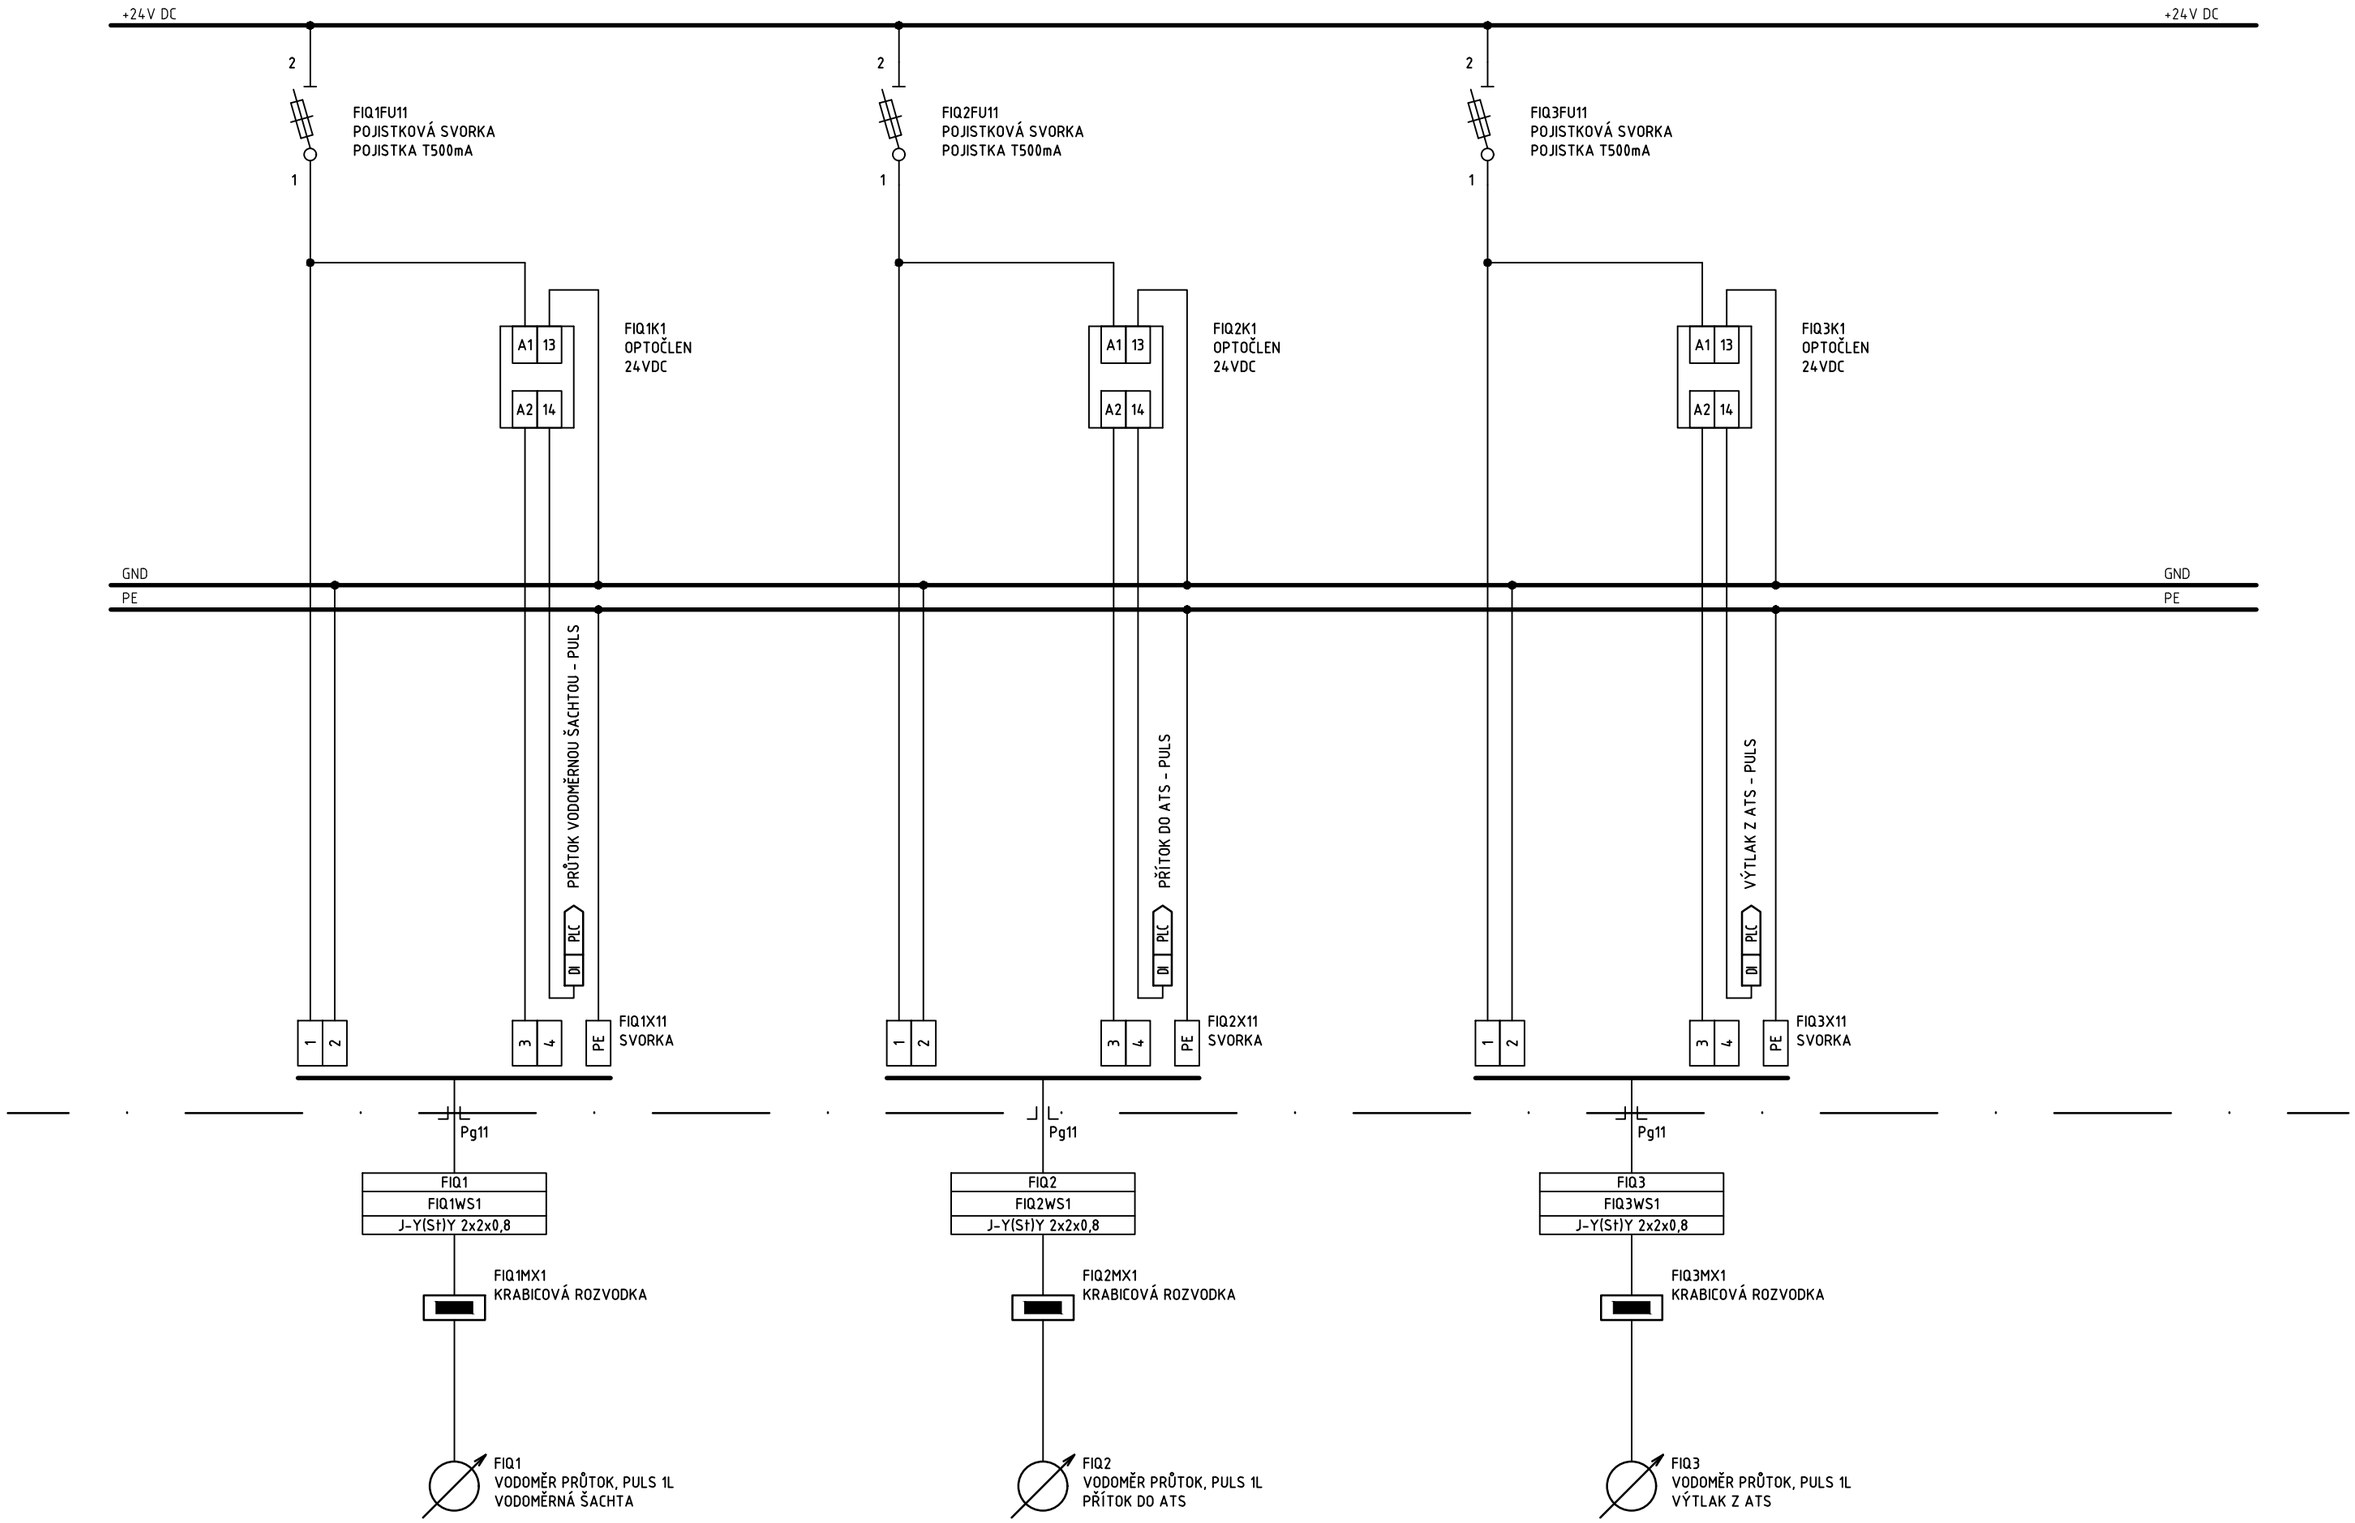

REVIZE č.	POPIS REVIZE	DATUM	JMÉNO	PODPIS
4				
3				
2				
1				

KRESLIL:	ING. JAN NEDVĚD
KONTROLOVAL:	ING. JAN NEDVĚD
ODPOVĚDNÝ PROJ.:	ING. JAN NEDVĚD
DATUM:	08/2023
ČÍSLO ZAKÁZKY:	5630/002

INVESTOR:	OBEC PŘESTAVLKY
STAVBA:	VODOVOD BORKA
OBJEKT:	VODOMĚRNÁ PŘEDÁVACÍ ŠACHTA, ATS BORKA

NÁZEV:

ROZVÁDĚČ RM1

STUPEŇ PD: DSP/DPS

LIST: 15

LISTŮ: 18

ČÍSLO VÝKRESU: D.2.2.8.

Ing. Jan Nedvěd
Projektování,montáže,opravy,výroba a revize elektrických zařízení
Bavoryně 55, 267 51 Zdice
IČ: 02262959
mob: +420 736 404 243
e-mail: nedved.jan@gmail.com

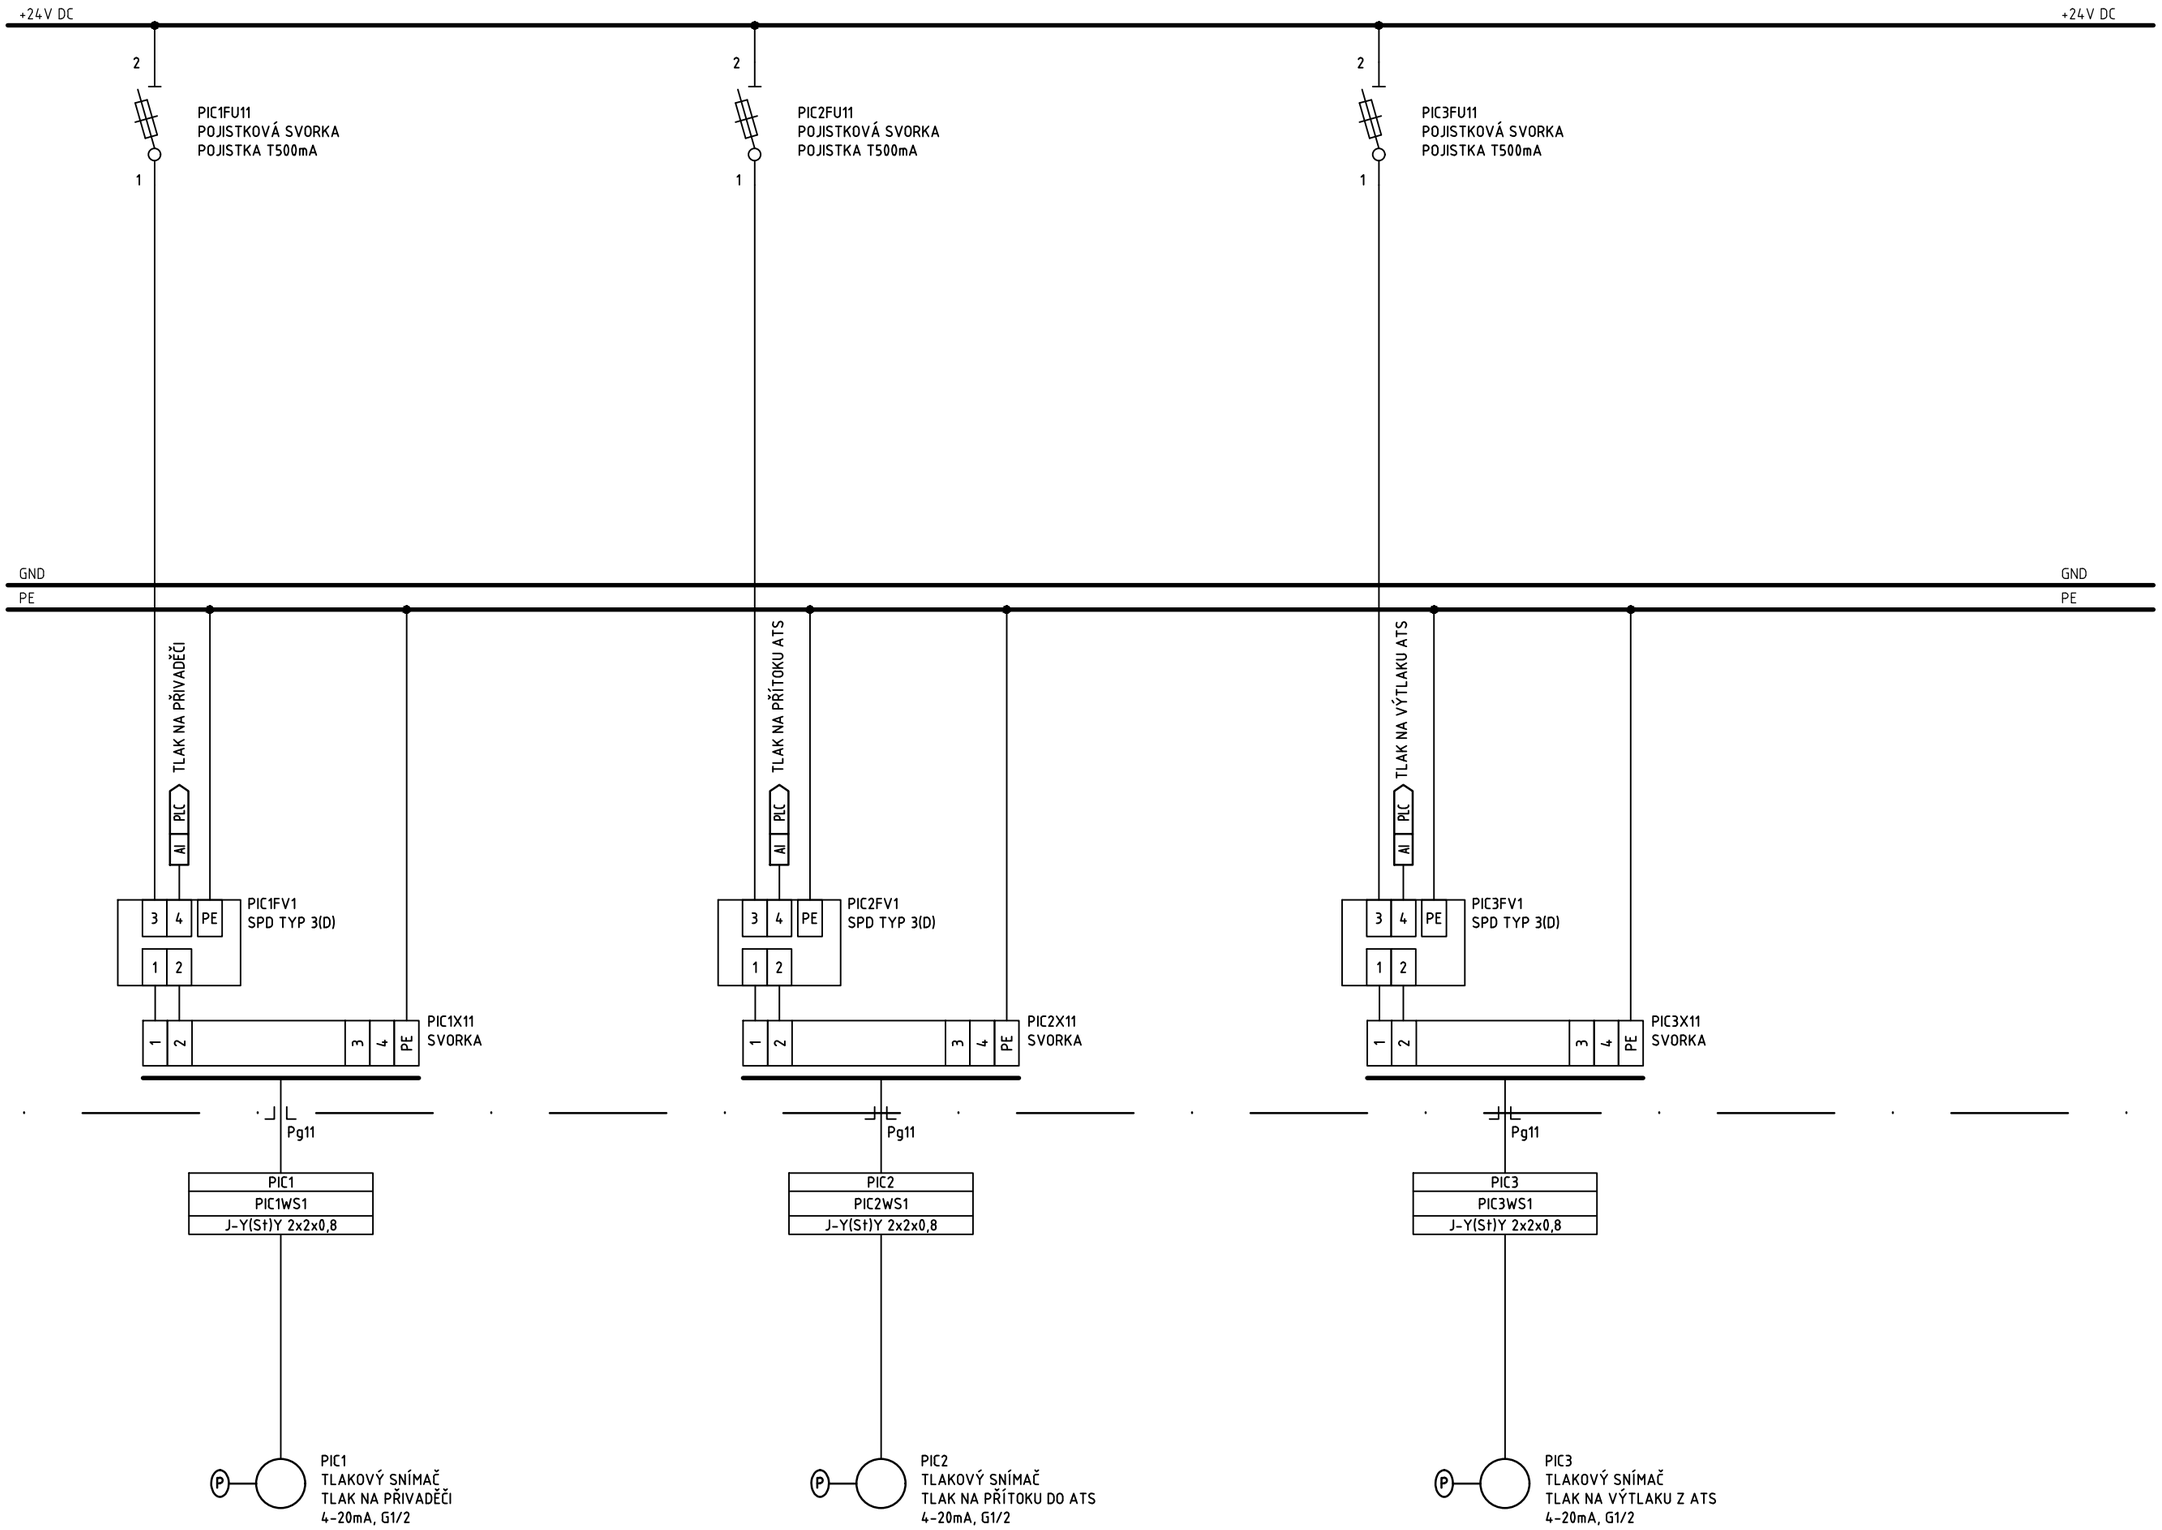

REVIZE č.	POPIS REVIZE	DATUM	JMÉNO	PODPIS
4				
3				
2				
1				

KRESLIL:	ING. JAN NEDVĚD
KONTROLOVAL:	ING. JAN NEDVĚD
ODPOVĚDNÝ PROJ.:	ING. JAN NEDVĚD
DATUM:	08/2023
ČÍSLO ZAKÁZKY:	5630/002

INVESTOR:	OBEC PŘESTAVLKY
STAVBA:	VODOVOD BORKA
OBJEKT:	VODOMĚRNÁ PŘEDÁVACÍ ŠACHTA, ATS BORKA

NÁZEV:

ROZVÁDĚČ RM1

STUPEŇ PD: DSP/DPS

LIST: 16

LISTŮ: 18

ČÍSLO VÝKRESU: D.2.2.8.

Ing. Jan Nedvěd
Projektování,montáže,opravy,výroba a revize elektrických zařízení
Bavoryně 55, 267 51 Zdice
IČ: 02262959
mob: +420 736 404 243
e-mail: nedved.jan@gmail.com

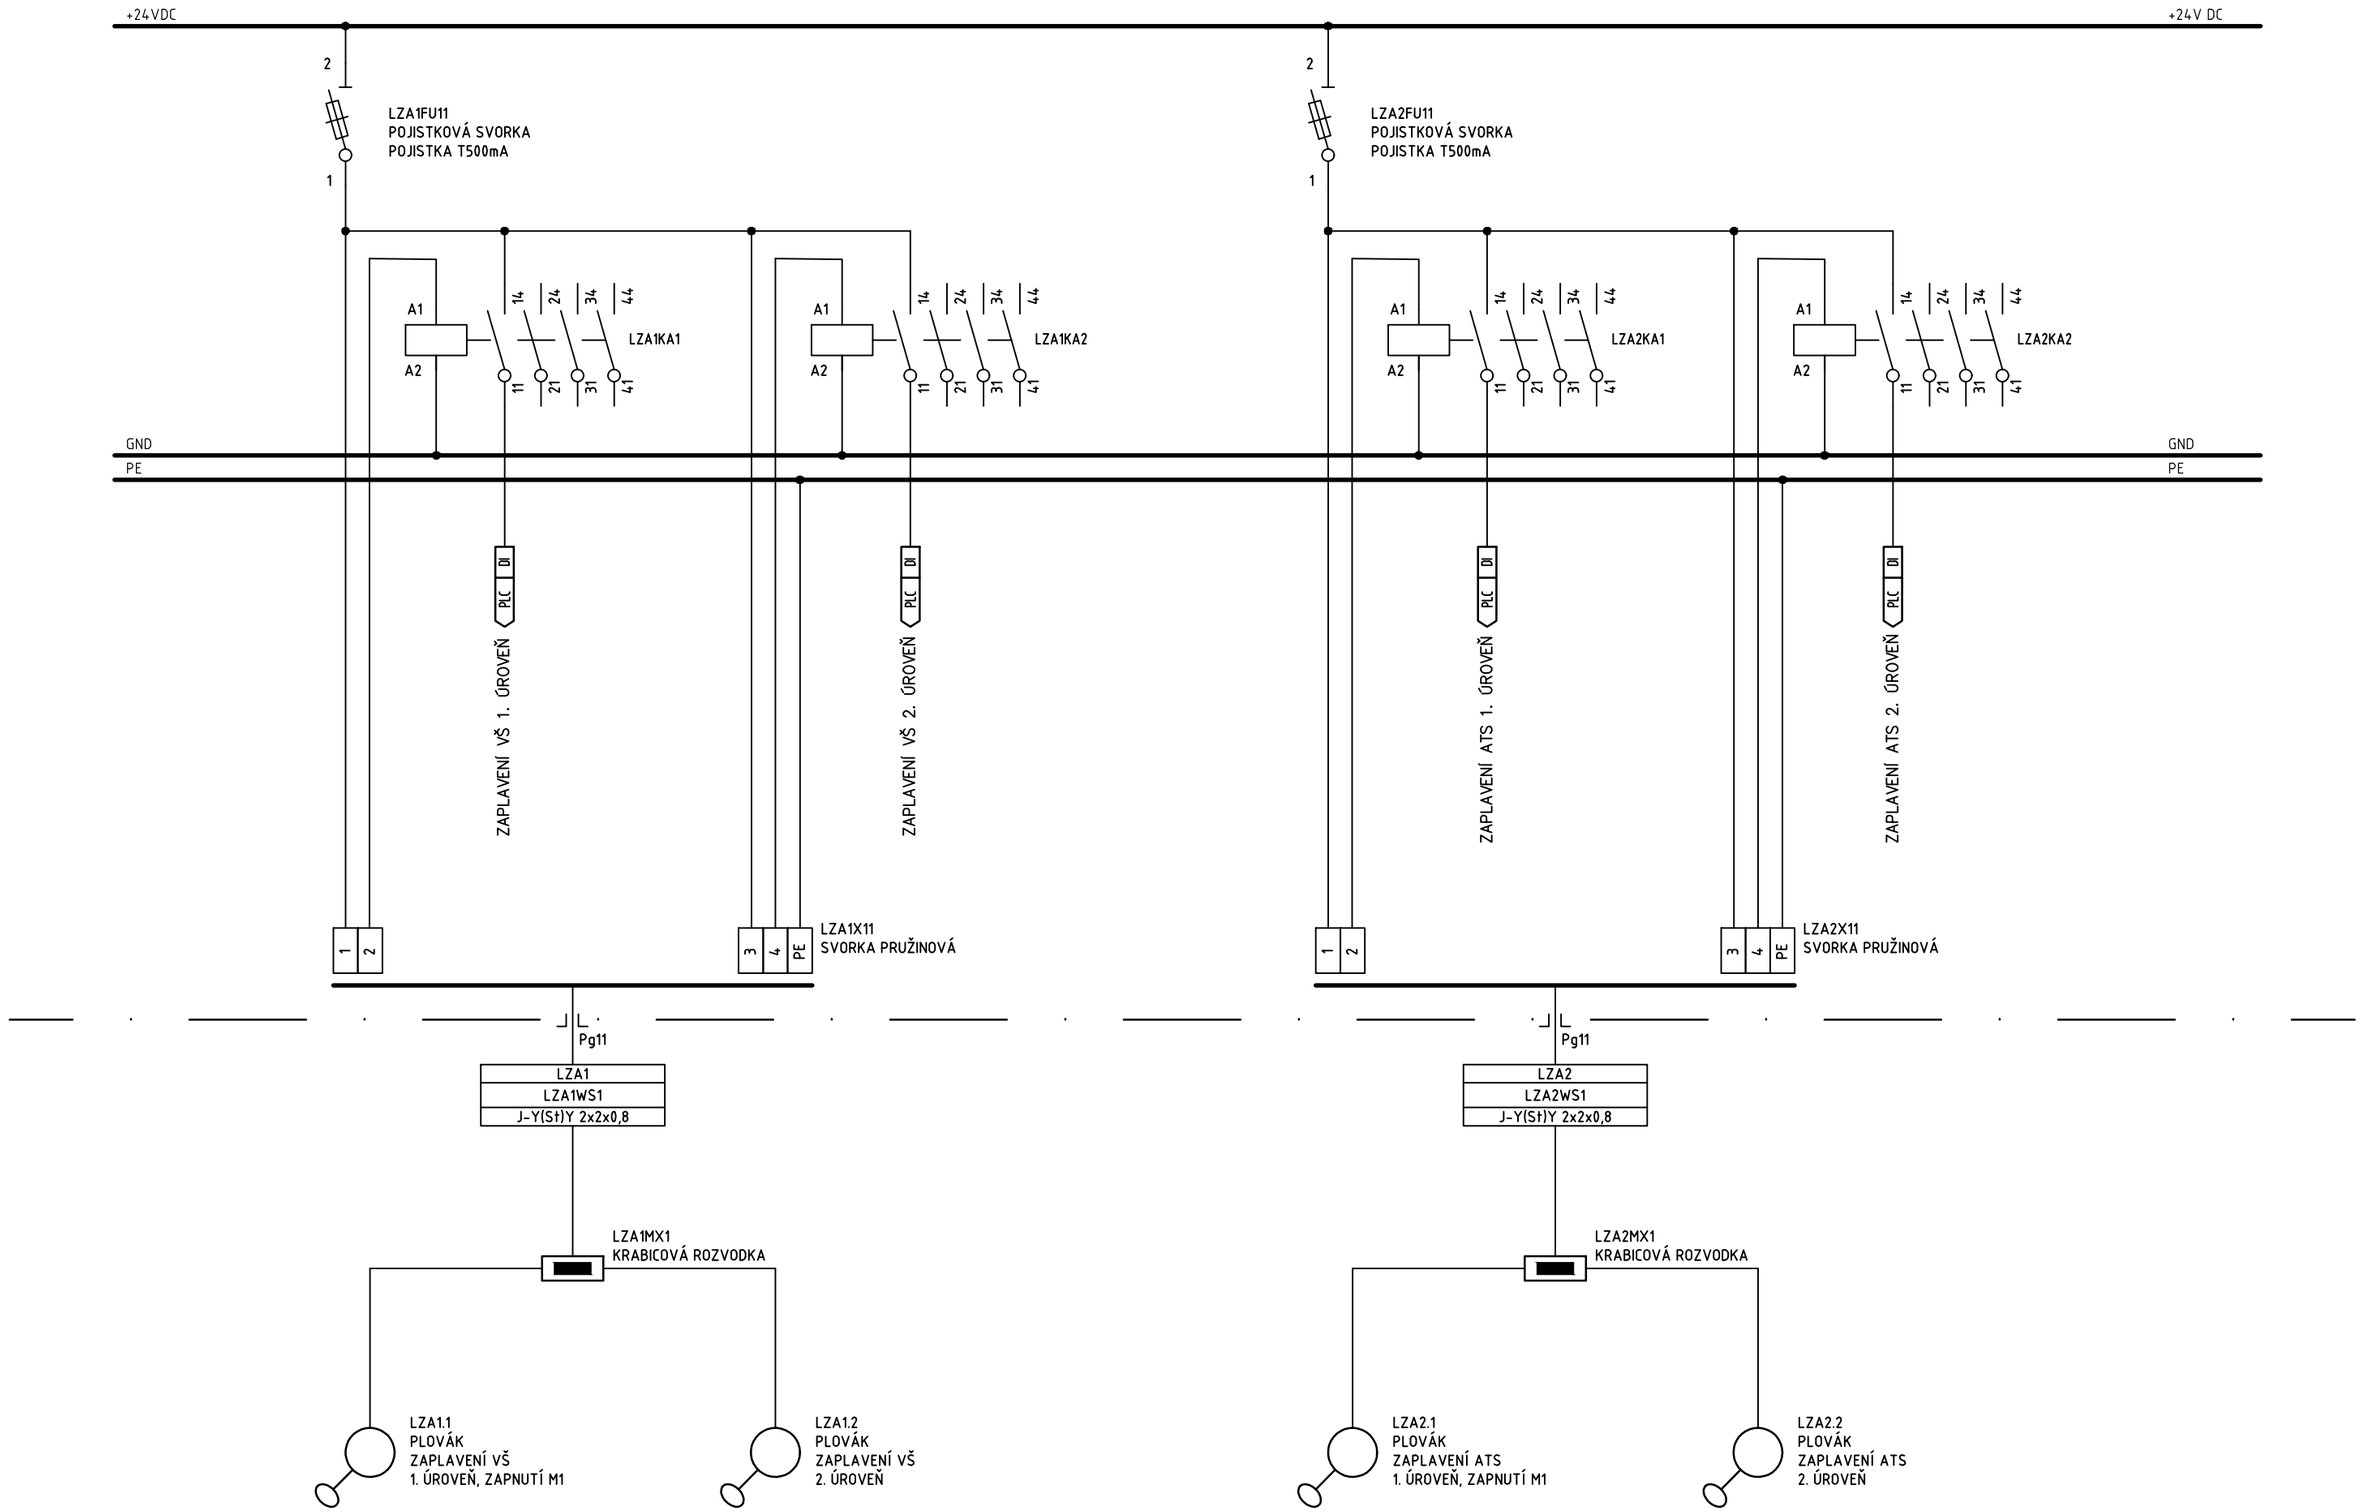

REVIZE č.	POPIS REVIZE	DATUM	JMÉNO	PODPIS
4				
3				
2				
1				

KRESLIL:	ING. JAN NEDVĚD
KONTROLOVAL:	ING. JAN NEDVĚD
ODPOVĚDNÝ PROJ.:	ING. JAN NEDVĚD
DATUM:	08/2023
ČÍSLO ZAKÁZKY:	5630/002

INVESTOR:	OBEC PŘESTAVLKY
STAVBA:	VODOVOD BORKA
OBJEKT:	VODOMĚRNÁ PŘEDÁVACÍ ŠACHTA, ATS BORKA

NÁZEV:

ROZVÁDĚČ RM1

STUPEŇ PD: DSP/DPS

LIST: 17

LISTŮ: 18

ČÍSLO VÝKRESU: D.2.2.8.

Ing. Jan Nedvěd
Projektování,montáže,opravy,výroba
a revize elektrických zařízení
Bavoryně 55, 267 51 Zdice
IČ: 02262959
mob: +420 736 404 243
e-mail: nedved.jan@gmail.com

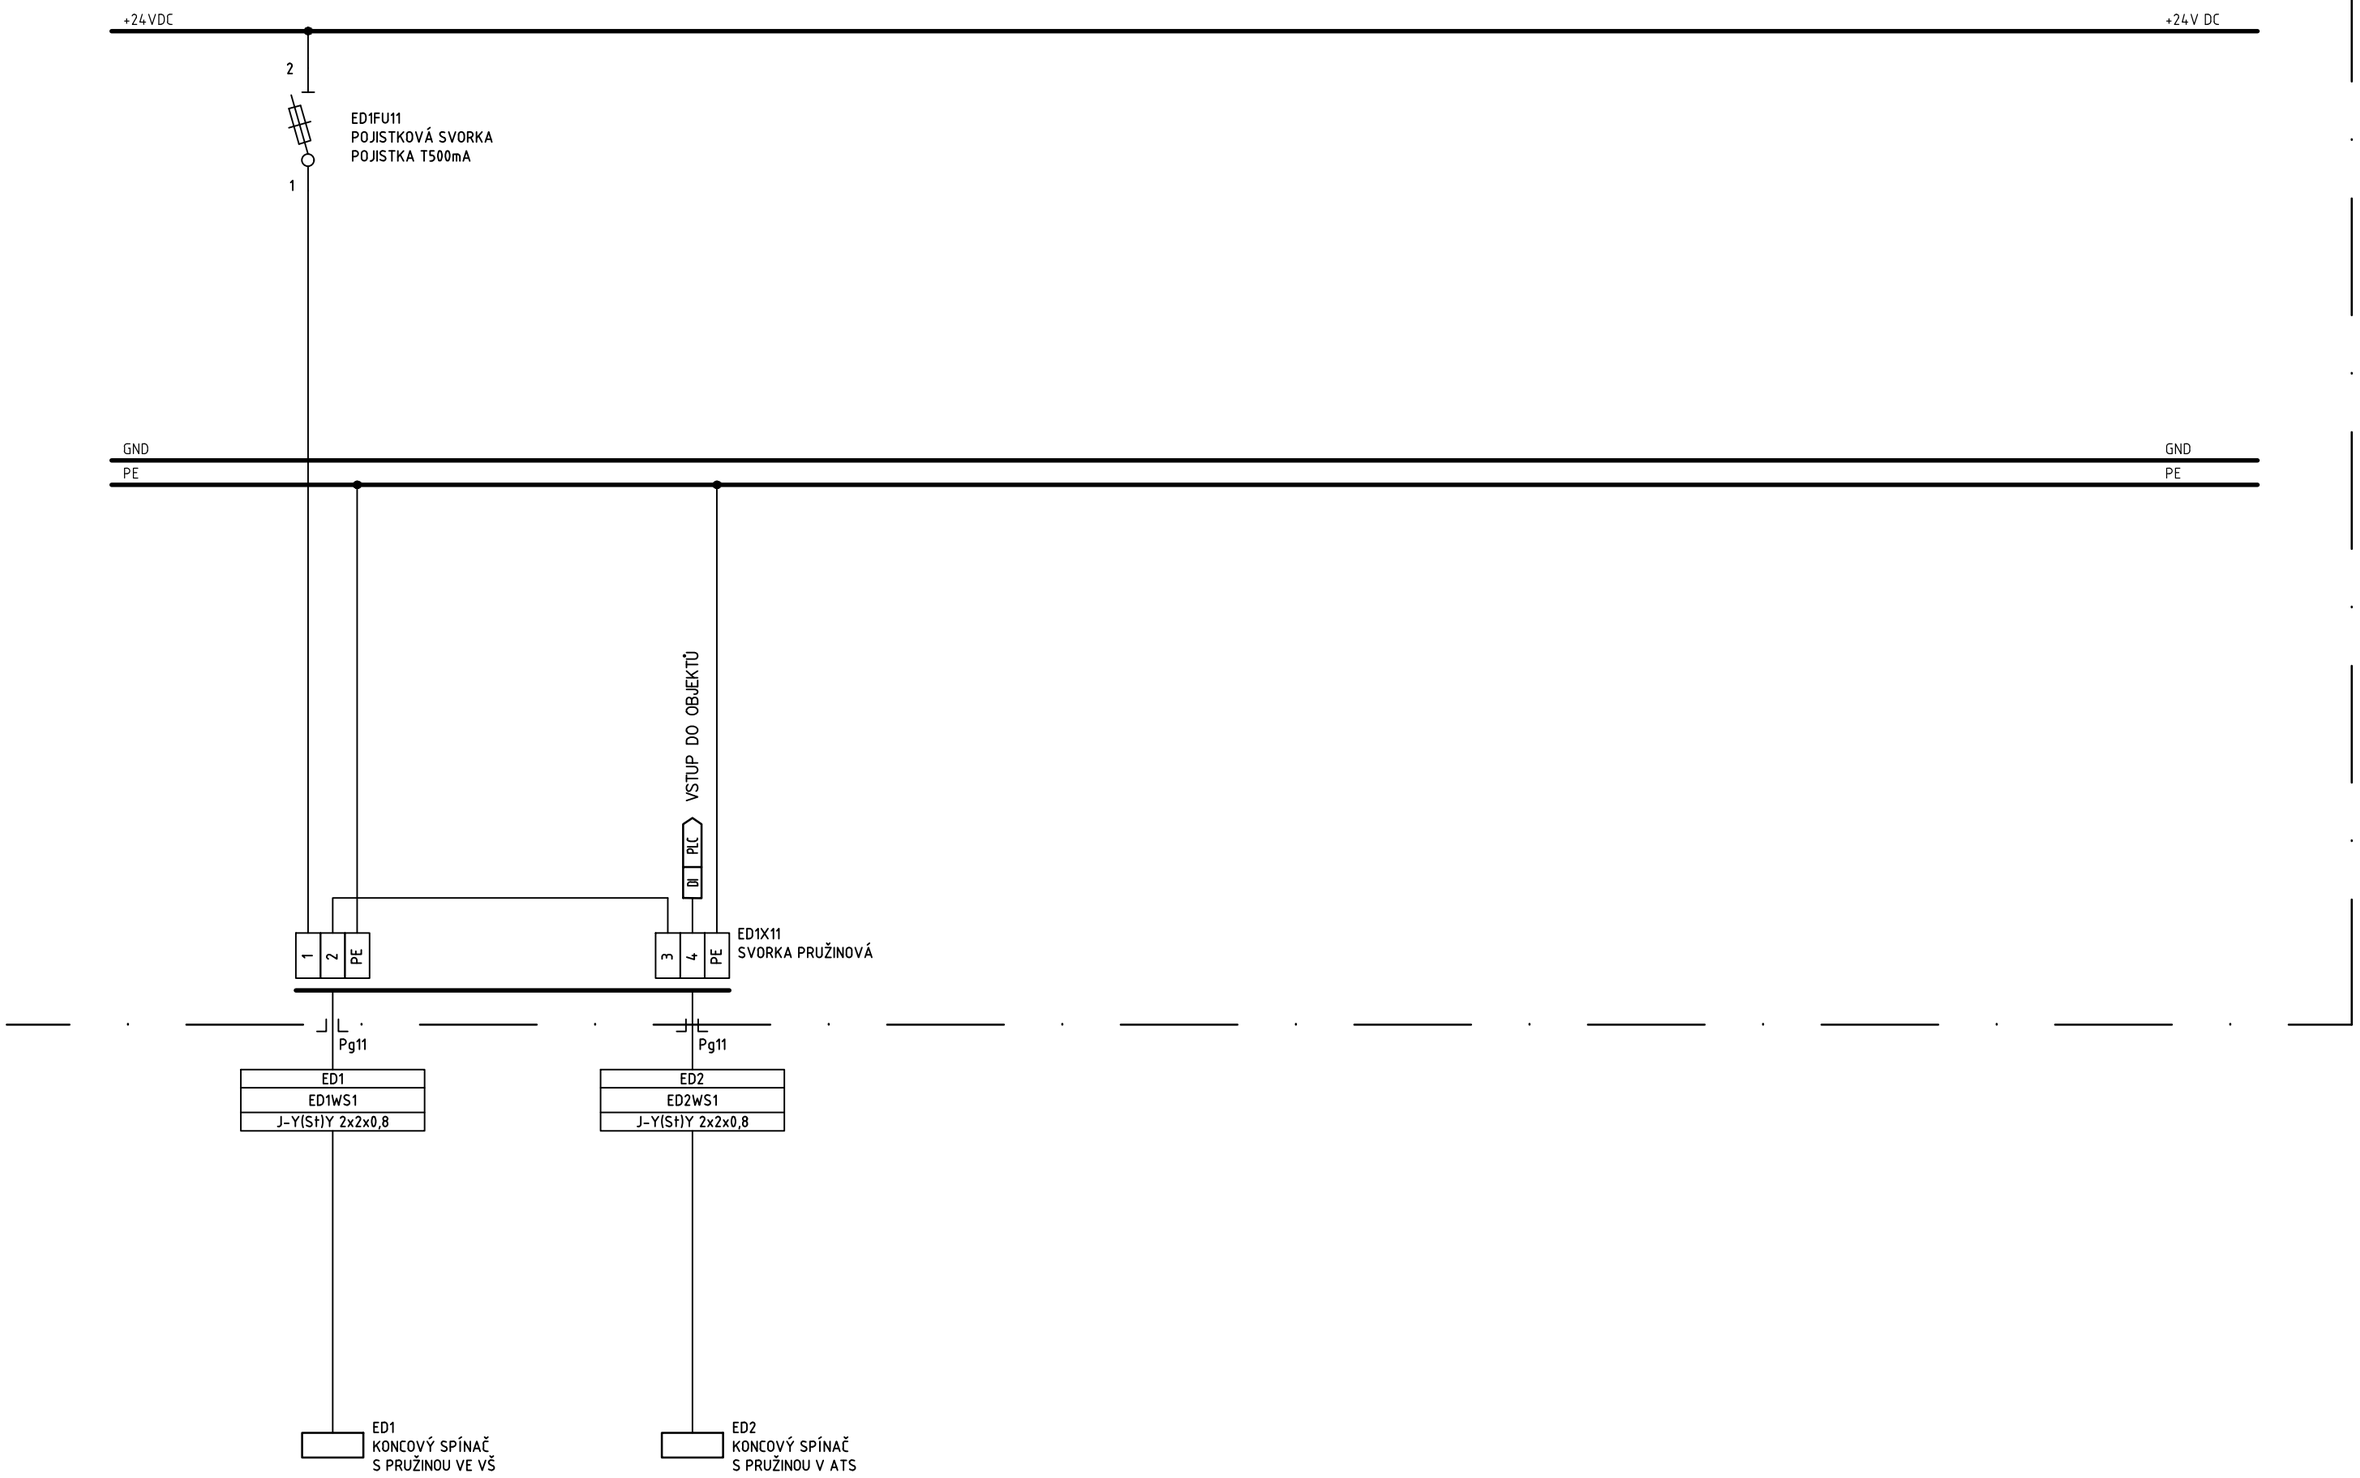

REVIZE č.	POPIS REVIZE	DATUM	JMÉNO	PODPIS
4				
3				
2				
1				

KRESLIL:	ING. JAN NEDVĚD
KONTROLOVAL:	ING. JAN NEDVĚD
ODPOVĚDNÝ PROJ.:	ING. JAN NEDVĚD
DATUM:	08/2023
ČÍSLO ZAKÁZKY:	5630/002

INVESTOR:	OBEC PŘESTAVLKY
STAVBA:	VODOVOD BORKA
OBJEKT:	VODOMĚRNÁ PŘEDÁVACÍ ŠACHTA, ATS BORKA

NÁZEV:

ROZVÁDĚČ RM1

STUPEŇ PD: DSP/DPS

LIST: 18

LISTŮ: 18

ČÍSLO VÝKRESU: D.2.2.8.

Ing. Jan Nedvěd
Projektování,montáže,opravy,výroba
a revize elektrických zařízení
Bavoryně 55, 267 51 Zdice
IČ: 02262959
mob: +420 736 404 243
e-mail: nedved.jan@gmail.com