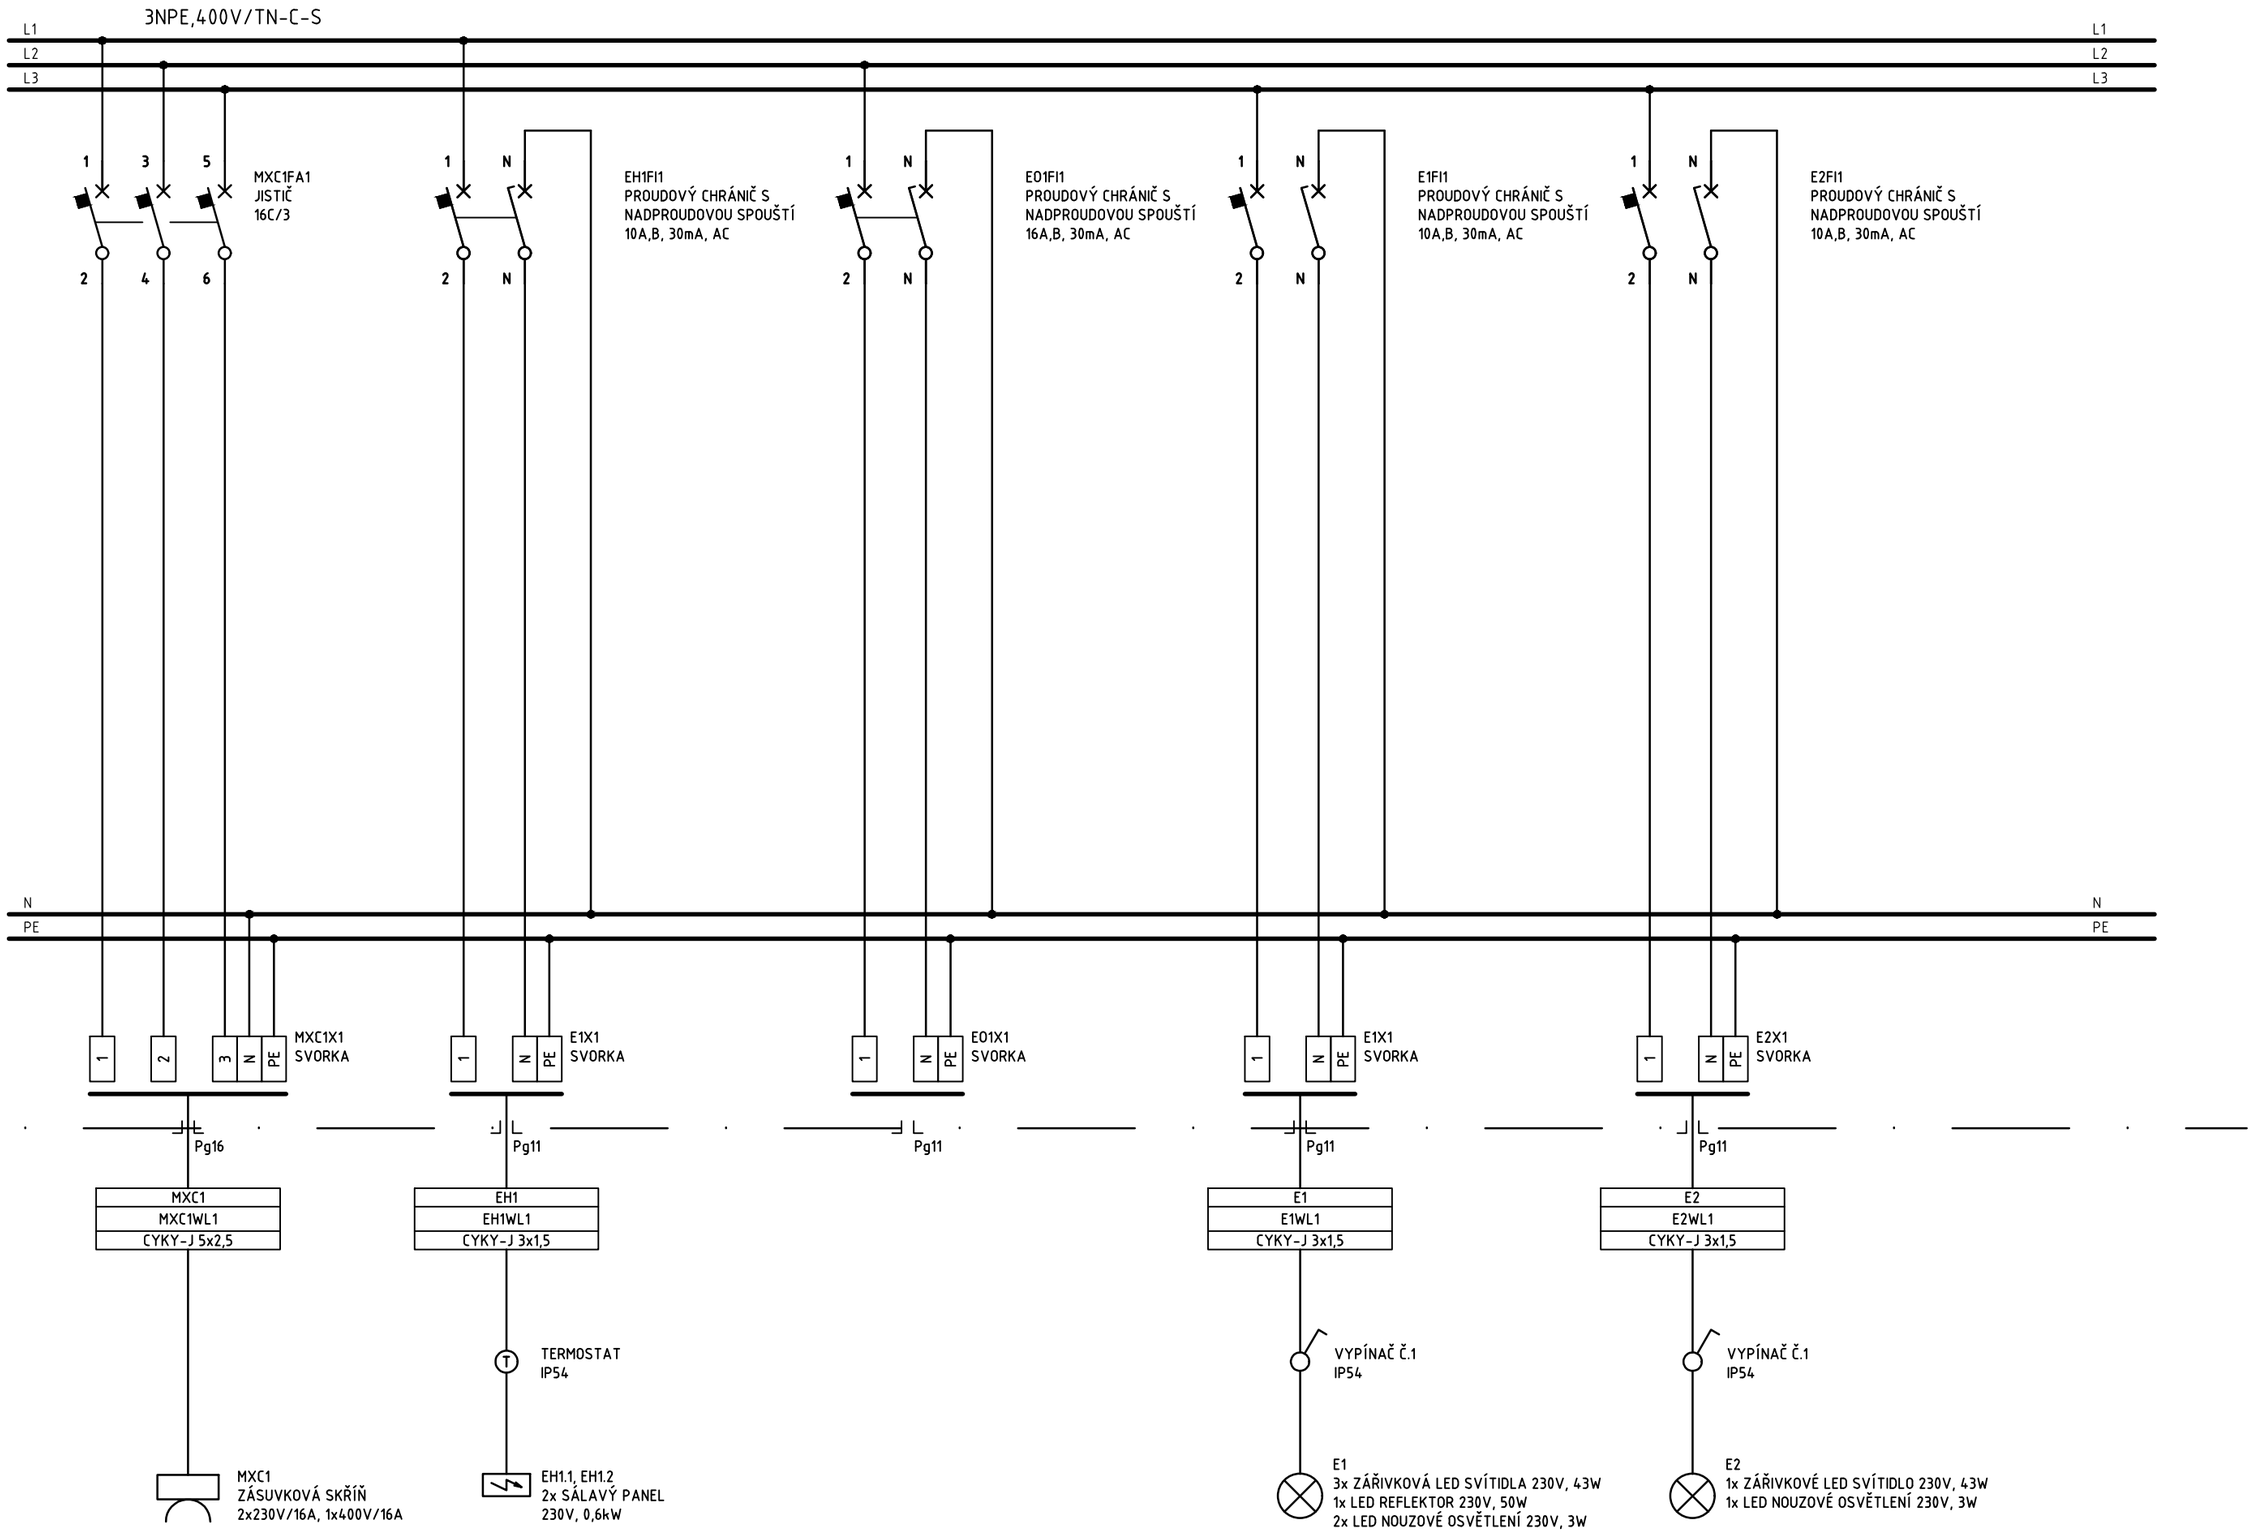

REVIZE č.	POPIS REVIZE	DATUM	JMÉNO	PODPIS
4				
3				
2				
1				

KRESLIL:	ING. JAN NEDVĚD
KONTROLOVAL:	ING. JAN NEDVĚD
ODPOVĚDNÝ PROJ.:	ING. JAN NEDVĚD
DATUM:	08/2023
ČÍSLO ZAKÁZKY:	5630/002

INVESTOR:	OBEC PŘESTAVLKY
STAVBA:	VODOVOD BORKA
OBJEKT:	VODOMĚRNÁ PŘEDÁVACÍ ŠACHTA, ATS BORKA

NÁZEV:

ROZVÁDĚČ RM1

STUPEŇ PD:	DSP/DPS
LIST:	3
LISTŮ:	18

ČÍSLO VÝKRESU: D.2.2.8.

Ing. Jan Nedvěd
Projektování,montáže,opravy,výroba a revize elektrických zařízení
Bavoryně 55, 267 51 Zdice
IČ: 02262959
mob: +420 736 404 243
e-mail: nedved.jan@gmail.com