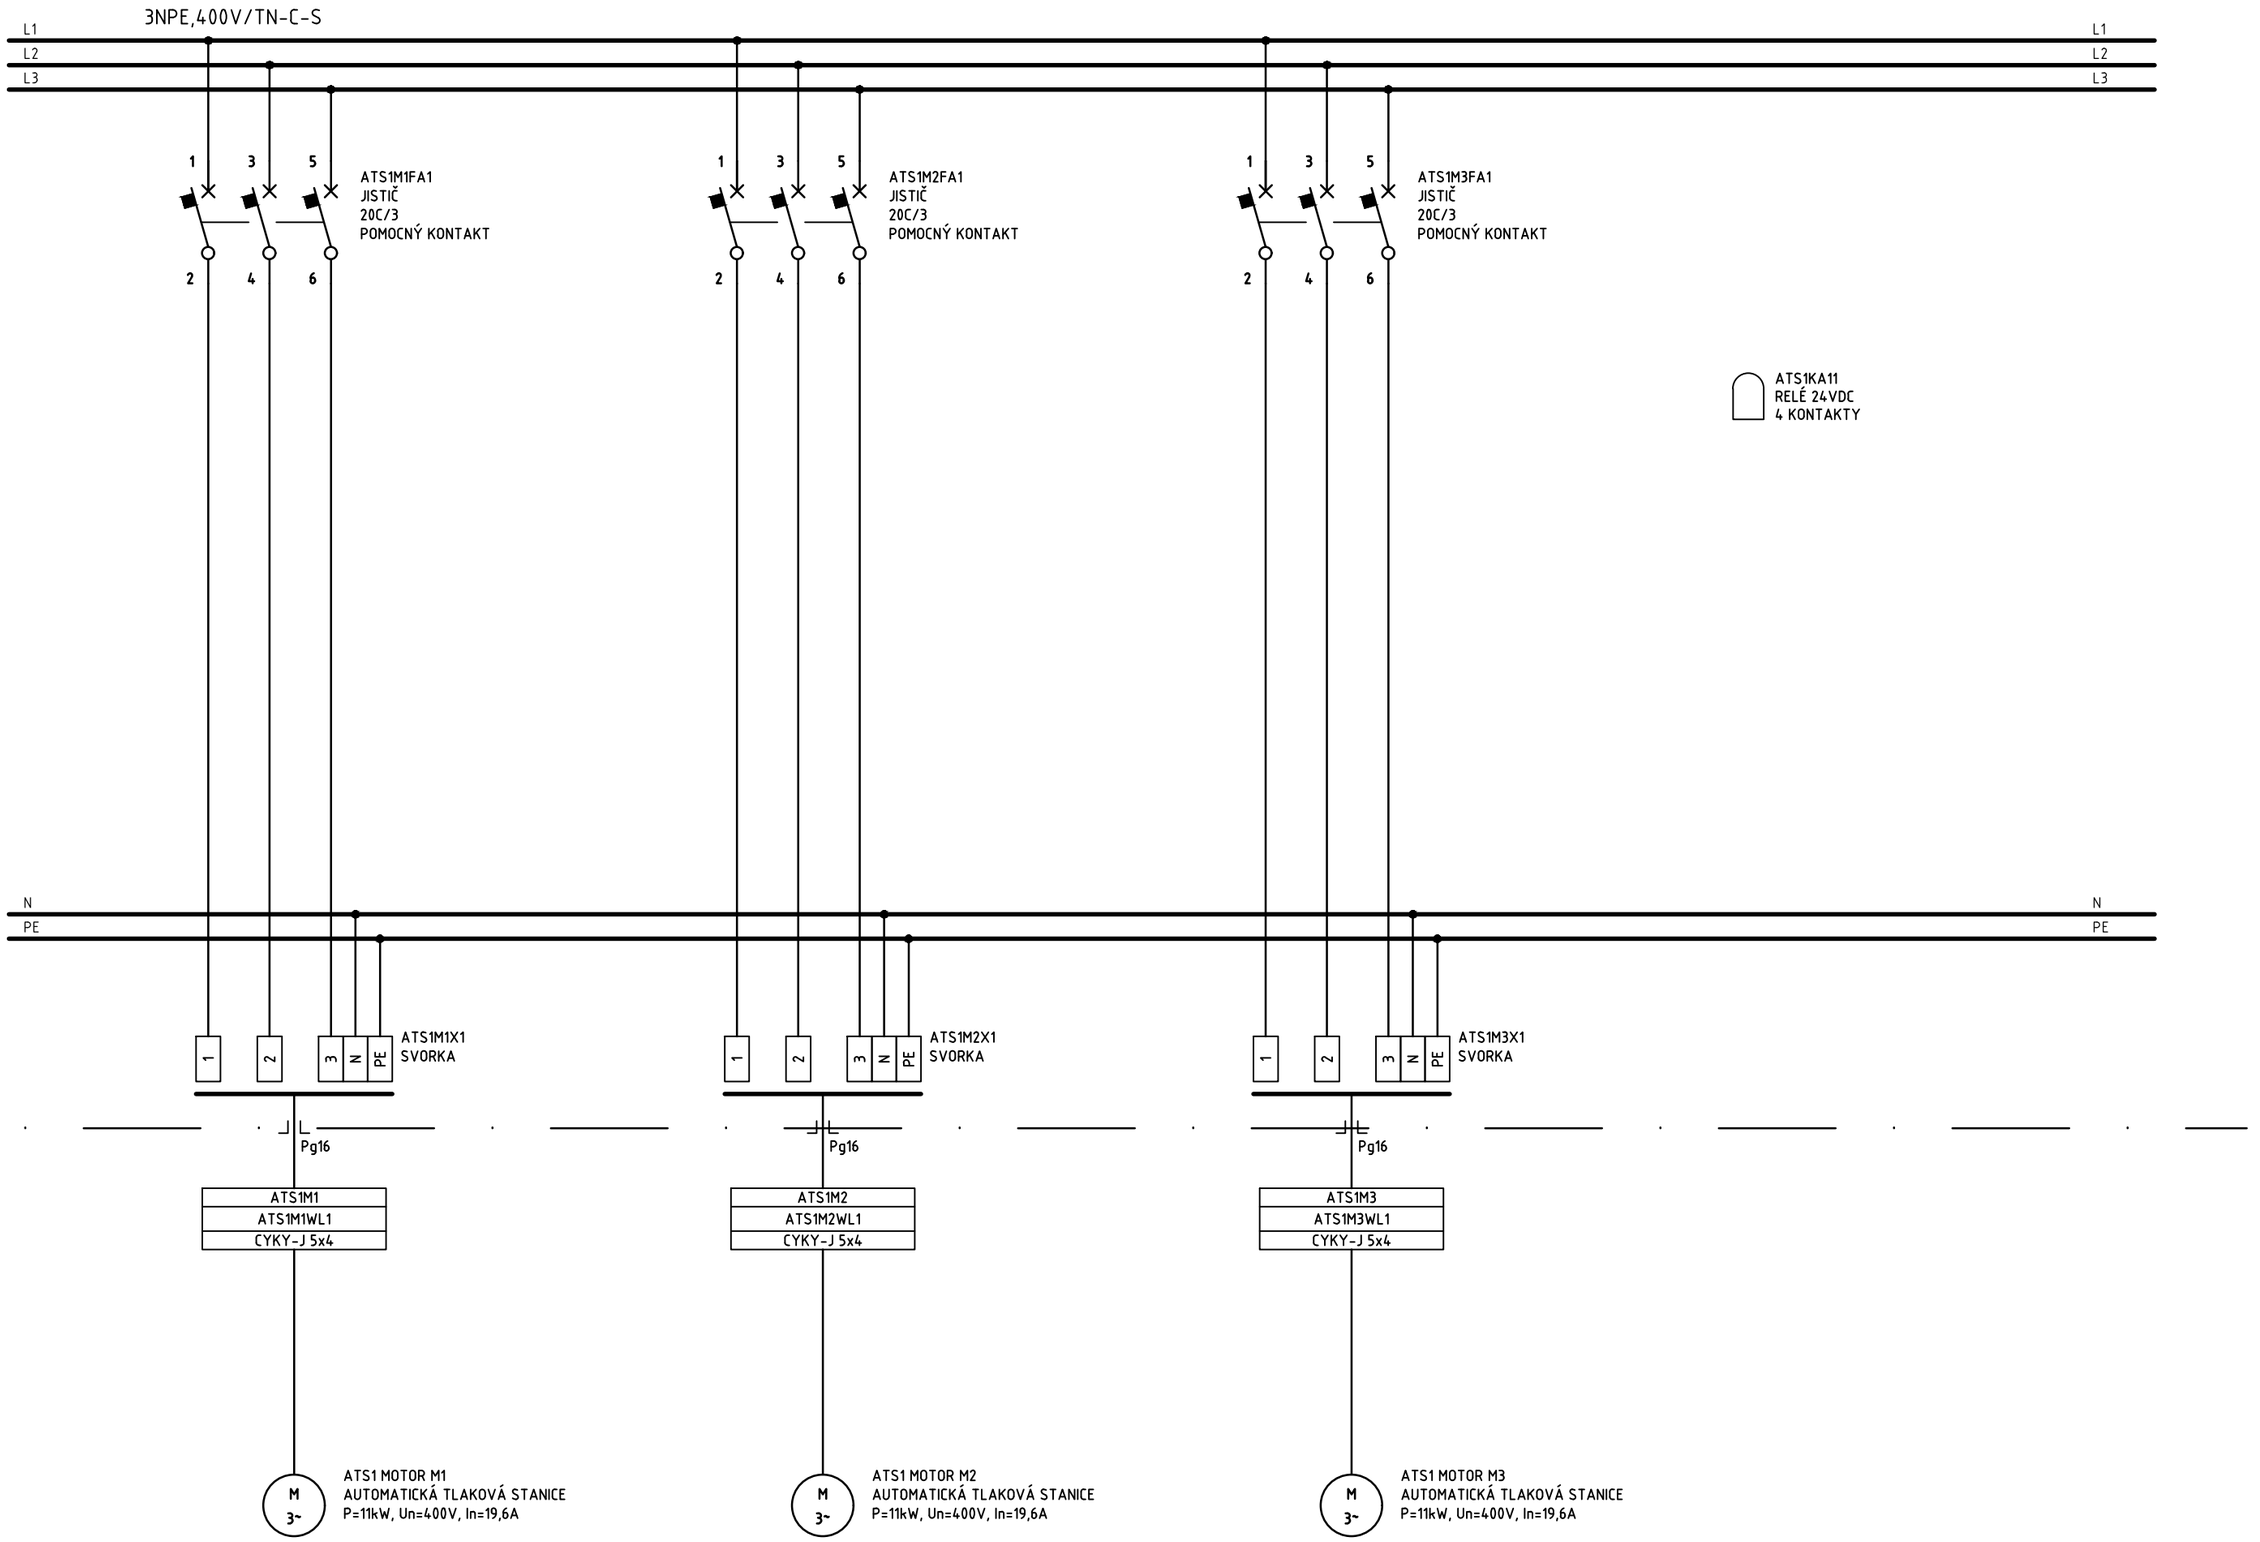

REVIZE										
4					KRESLIL:	ING. JAN NEDVĚD	INVESTOR:	OBEC PŘESTAVLKY	NÁZEV: ROZVÁDĚČ RM1	STUPEŇ PD: DSP/DPS; LIST: 4; LISTŮ: 18
3					KONTROLOVAL:	ING. JAN NEDVĚD	STAVBA:	VODOVOD BORKA		ČÍSLO VÝKRESU: D.2.2.8.
2					ODPOVĚDNÝ PROJ.:	ING. JAN NEDVĚD	OBJEKT:	VODOMĚRNÁ PŘEDÁVACÍ ŠACHTA, ATS BORKA		
1					DATUM:	08/2023				
č.	POPIS REVIZE	DATUM	JMÉNO	PODPIS	ČÍSLO ZAKÁZKY:	5630/002				

Ing. Jan Nedvěd
Projektování,montáže,opravy,výroba a revize elektrických zařízení
Bavoryně 55, 267 51 Zdice
IČ: 02262959
mob: +420 736 404 243
e-mail: nedved.jan@gmail.com