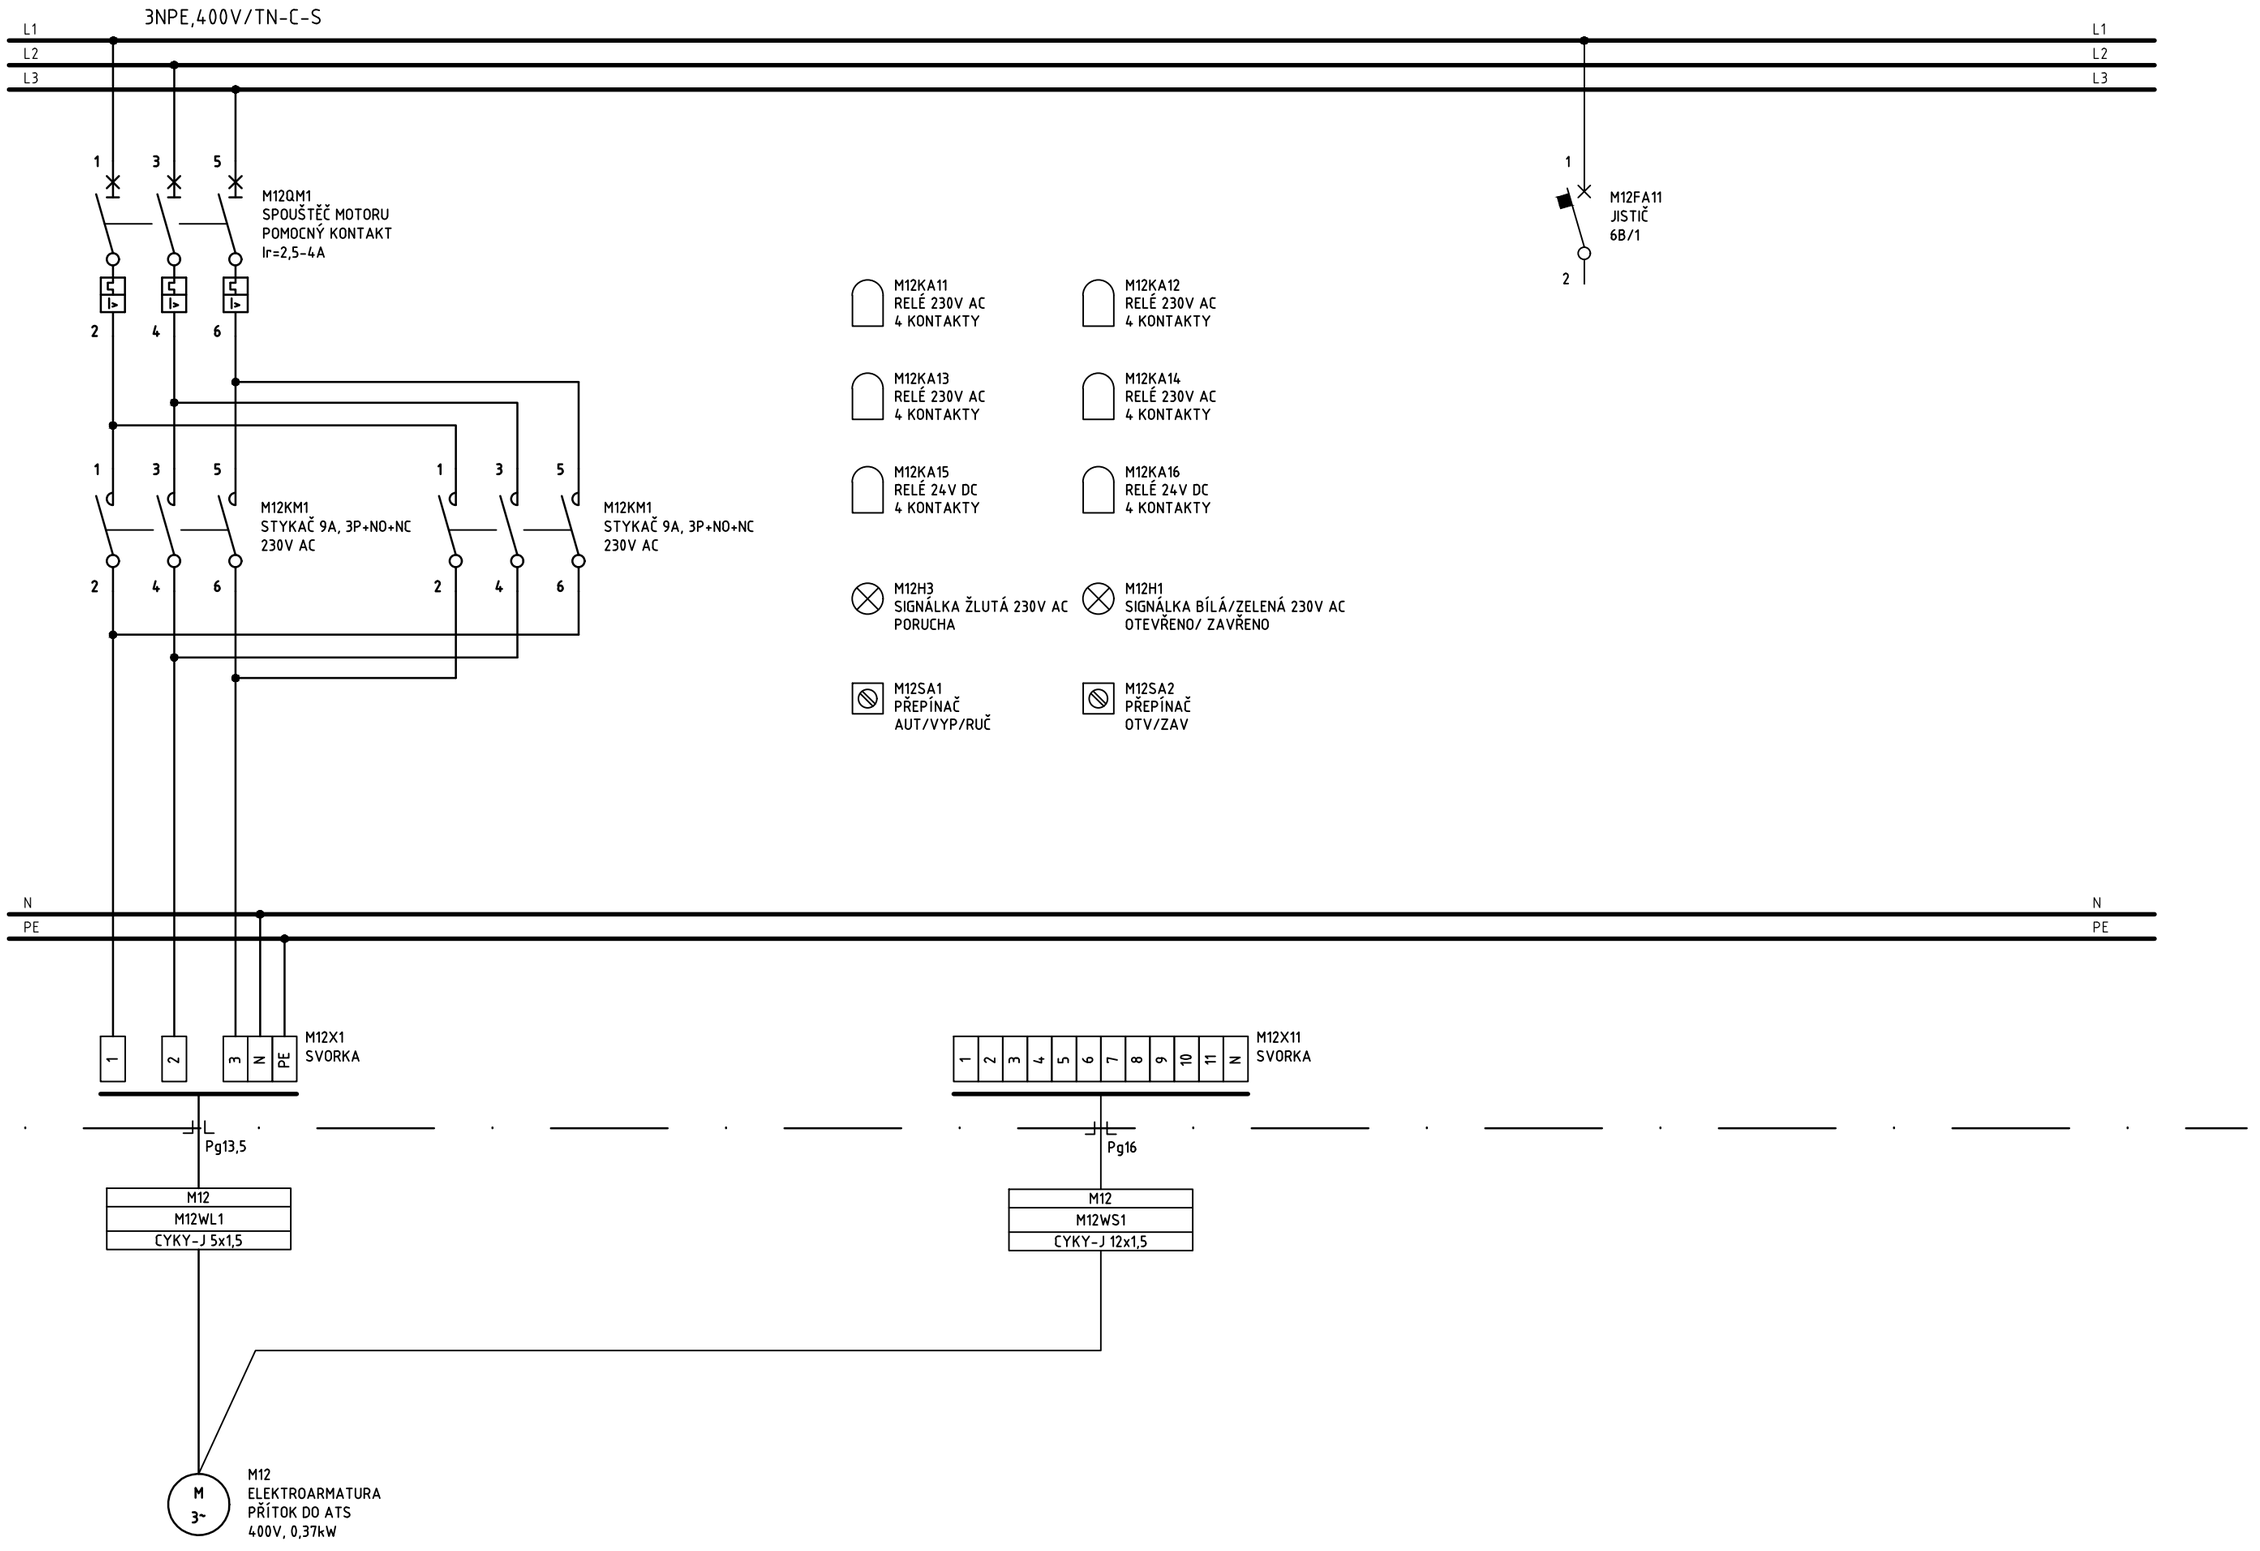

REVIZE									
4					KRESLIL:	ING. JAN NEDVĚD	INVESTOR:	OBEC PŘESTAVLKY	NÁZEV: ROZVÁDĚČ RM1
3					KONTROLOVAL:	ING. JAN NEDVĚD			
2					ODPOVĚDNÝ PROJ.:	ING. JAN NEDVĚD	STAVBA:	VODOVOD BORKA	
1					DATUM:	08/2023			
č.	POPIS REVIZE	DATUM	JMÉNO	PODPIS	ČÍSLO ZAKÁZKY:	5630/002	OBJEKT:	VODOMĚRNÁ PŘEDÁVACÍ ŠACHTA, ATS BORKA	

STUPEŇ PD: DSP/DPS | LIST: 6 | LISTŮ: 18

ČÍSLO VÝKRESU: D.2.2.8.

Ing. Jan Nedvěd
Projektování,montáže,opravy,výroba
a revize elektrických zařízení
Bavoryně 55, 267 51 Zdice
IČ: 02262959
mob: +420 736 404 243
e-mail: nedved.jan@gmail.com