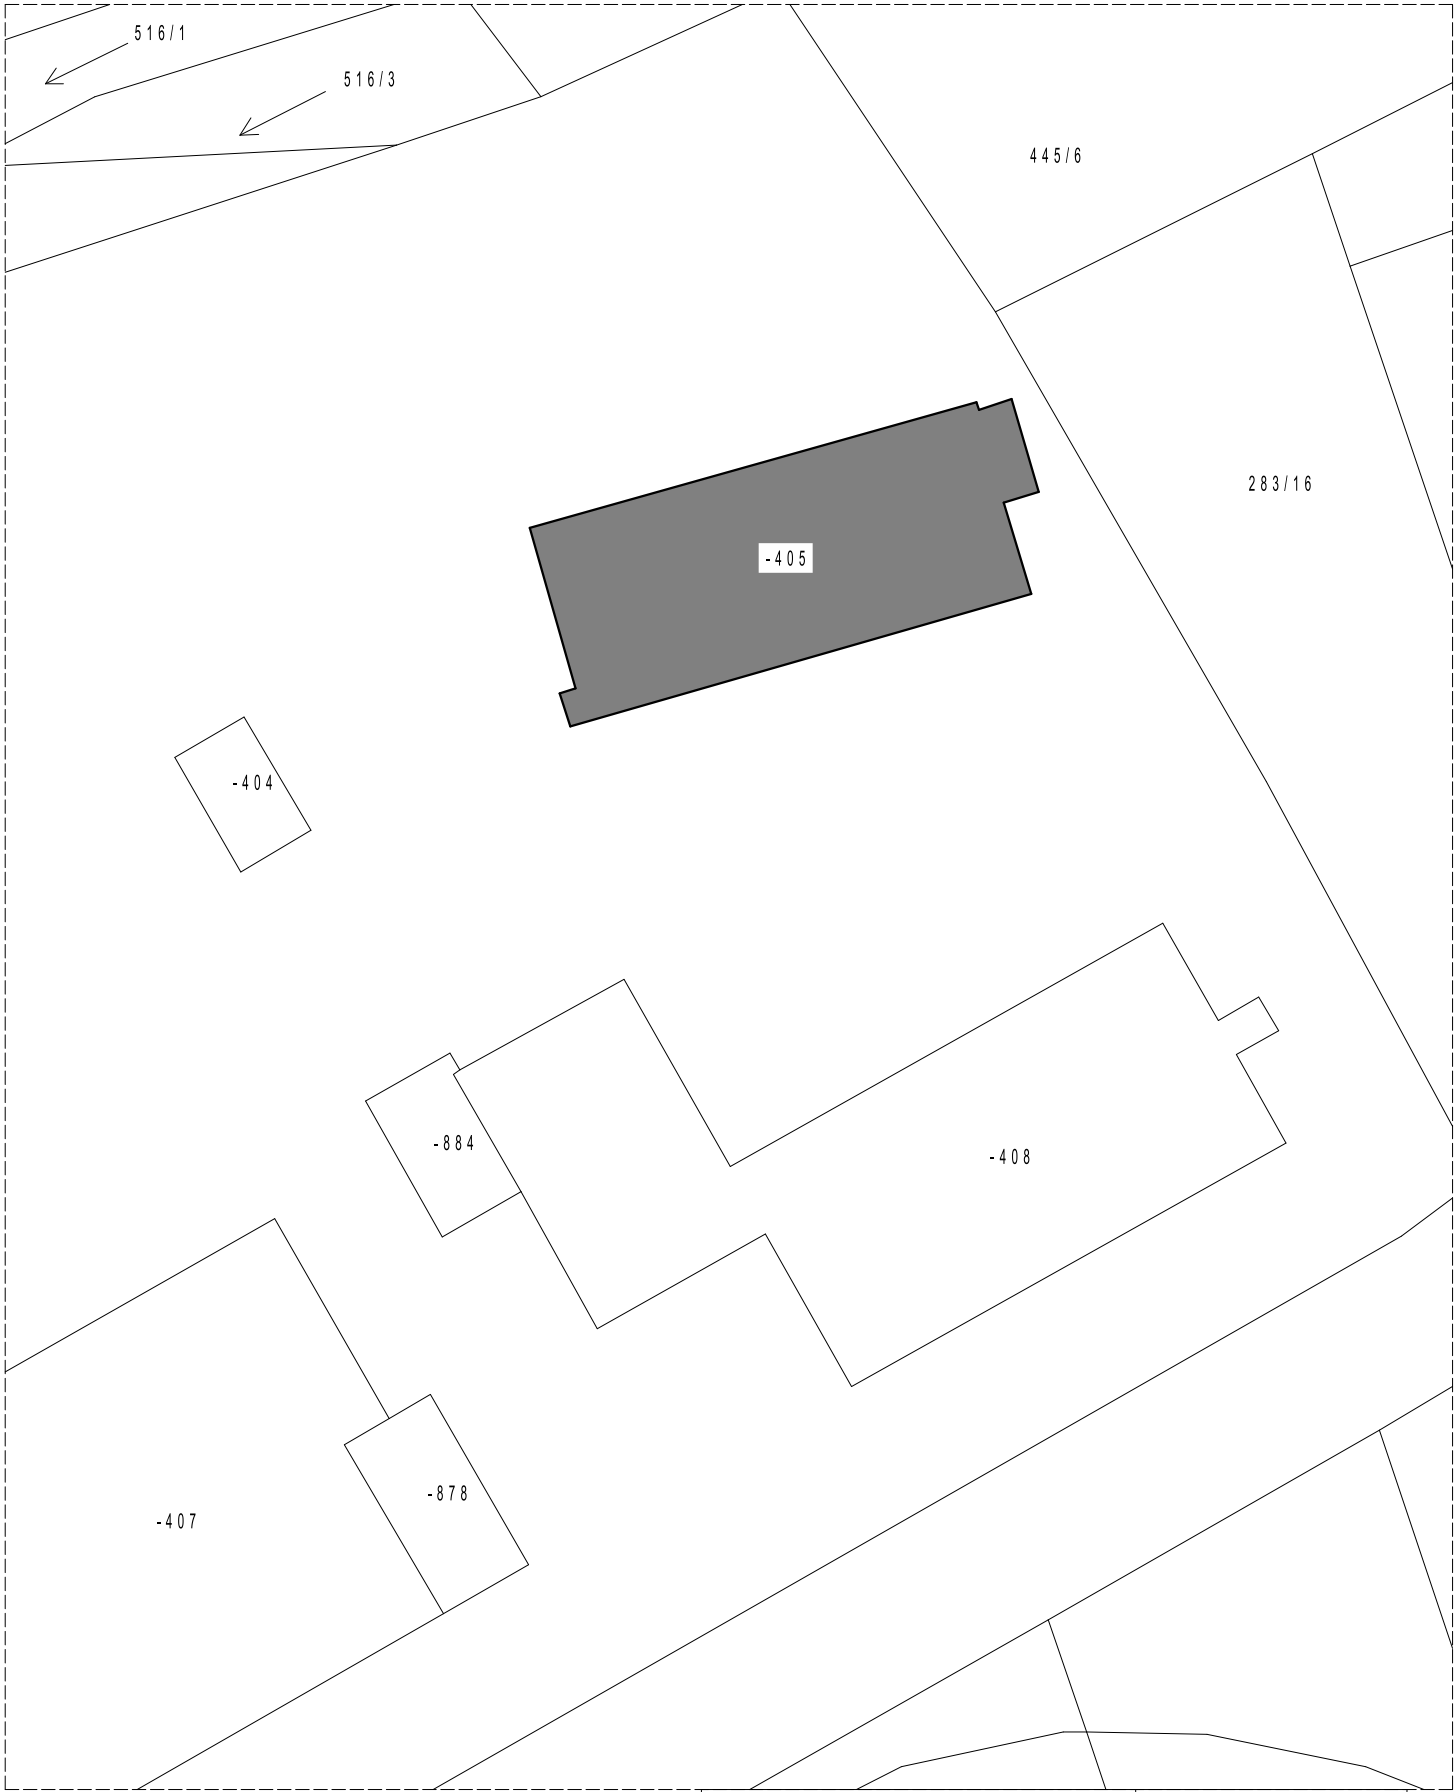


STAVEBNÍK		SOŠ a SOU technické, Sportovní 322, Třemošnice		JAROMÍR VELEHRADSKÝ PROJEKTOVÁNÍ POZEMNÍCH STAVEB LIBKOV 39, 538 25 NÁSAVRKY IČO 6680 7972 , tel. 469 677 529	
ZODP. PROJEKTANT	Velehradský			Zastavovací situace	
VYPRACOVAL	Velehradská				
AKCE				OÚ / MÚ / Třemošnice	
Modernizace dílen pro profesní kvalifikace				Č. ZAK.	12/2020
				MĚR.	1:500
				Č. v.	C.2.
P.P.Č. -405,KÚ Třemošnice nad Doubravou					