



KRAJ/OKRES/OBEC/k.ú.	STŘEDOČESKÝ / NYMBURK / CHLEBY / CHLEBY
TERÉN.	ASF. ŠTĚRK

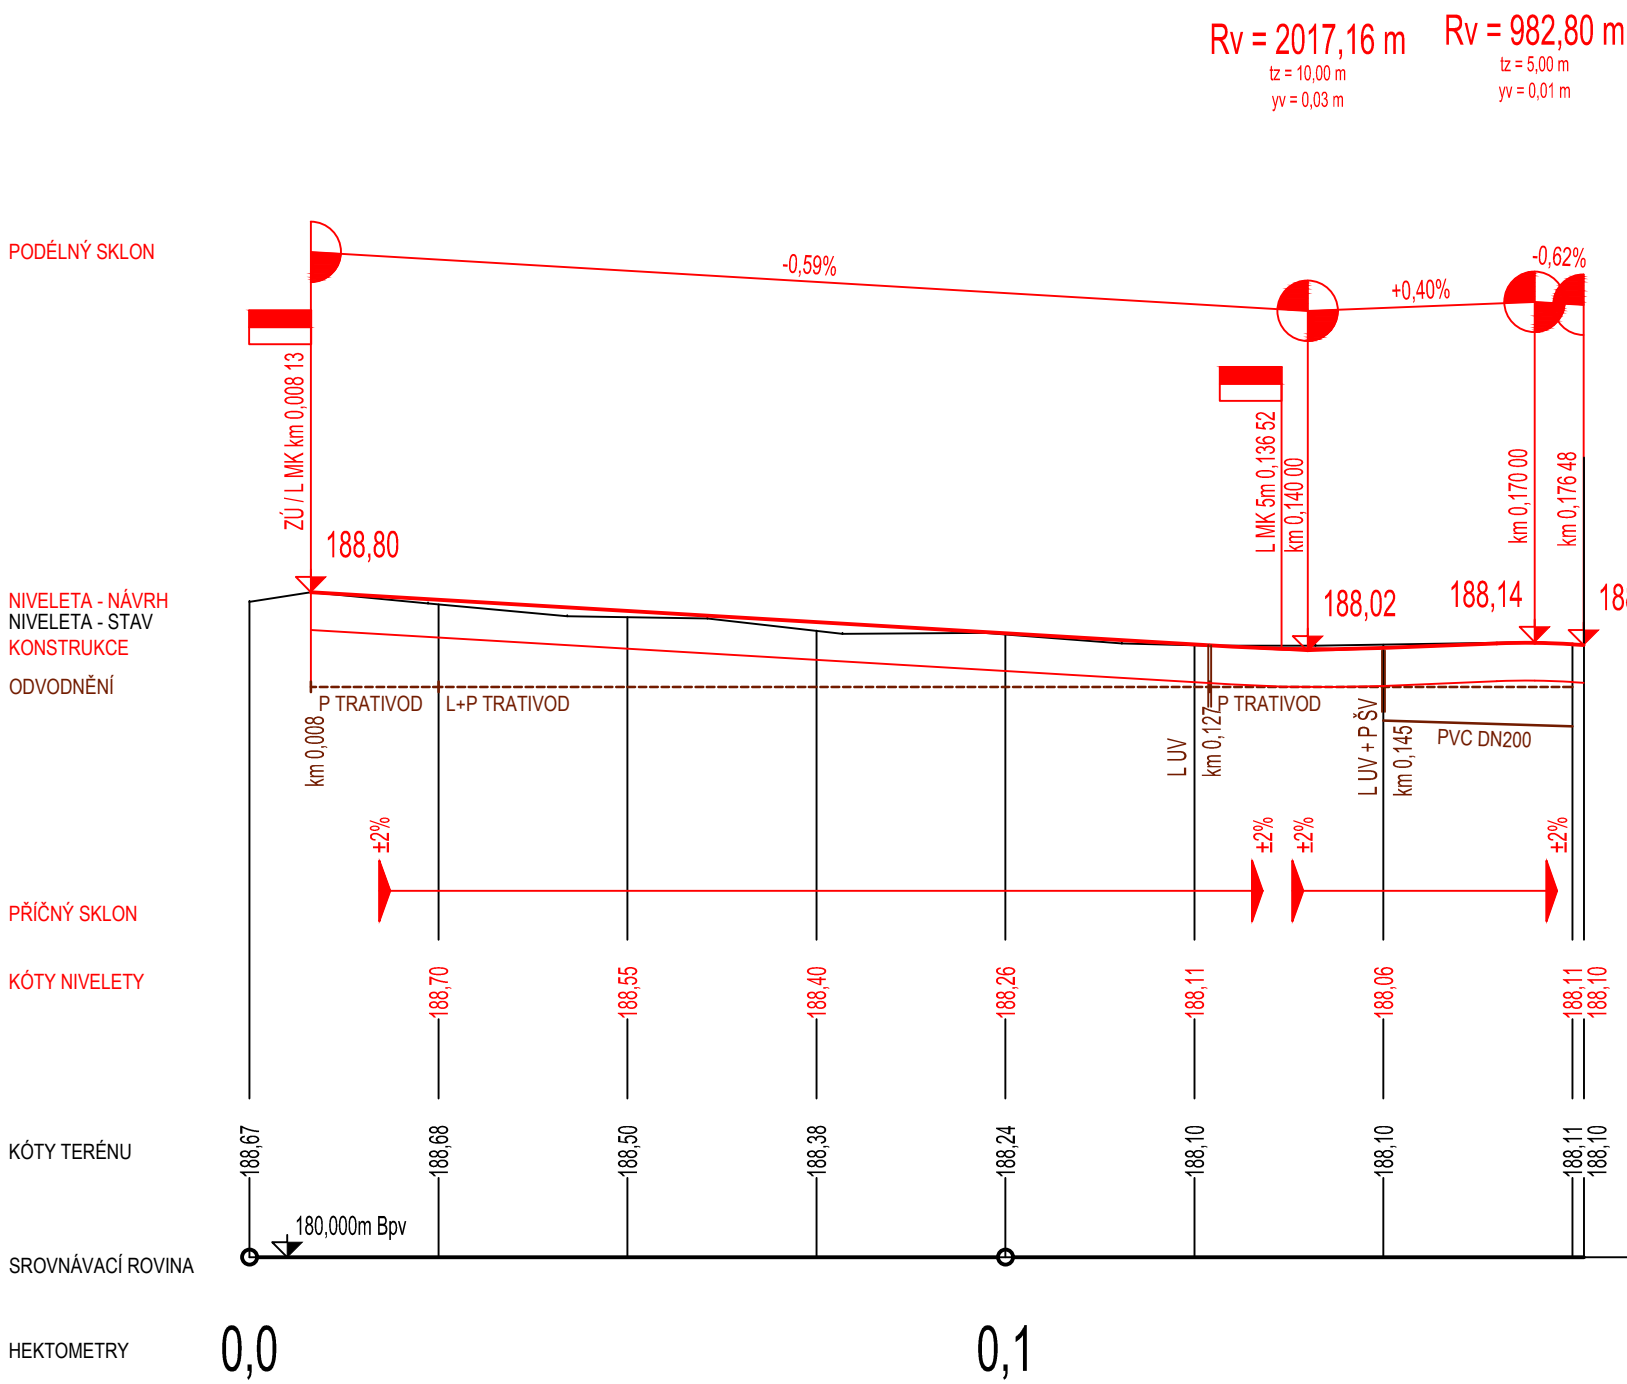

KRAJ/OKRES/OBEC/k.ú.	STŘEDOČESKÝ / NYMBURK / CHLEBY / CHLEBY
TERÉN.	ŠTĚRK

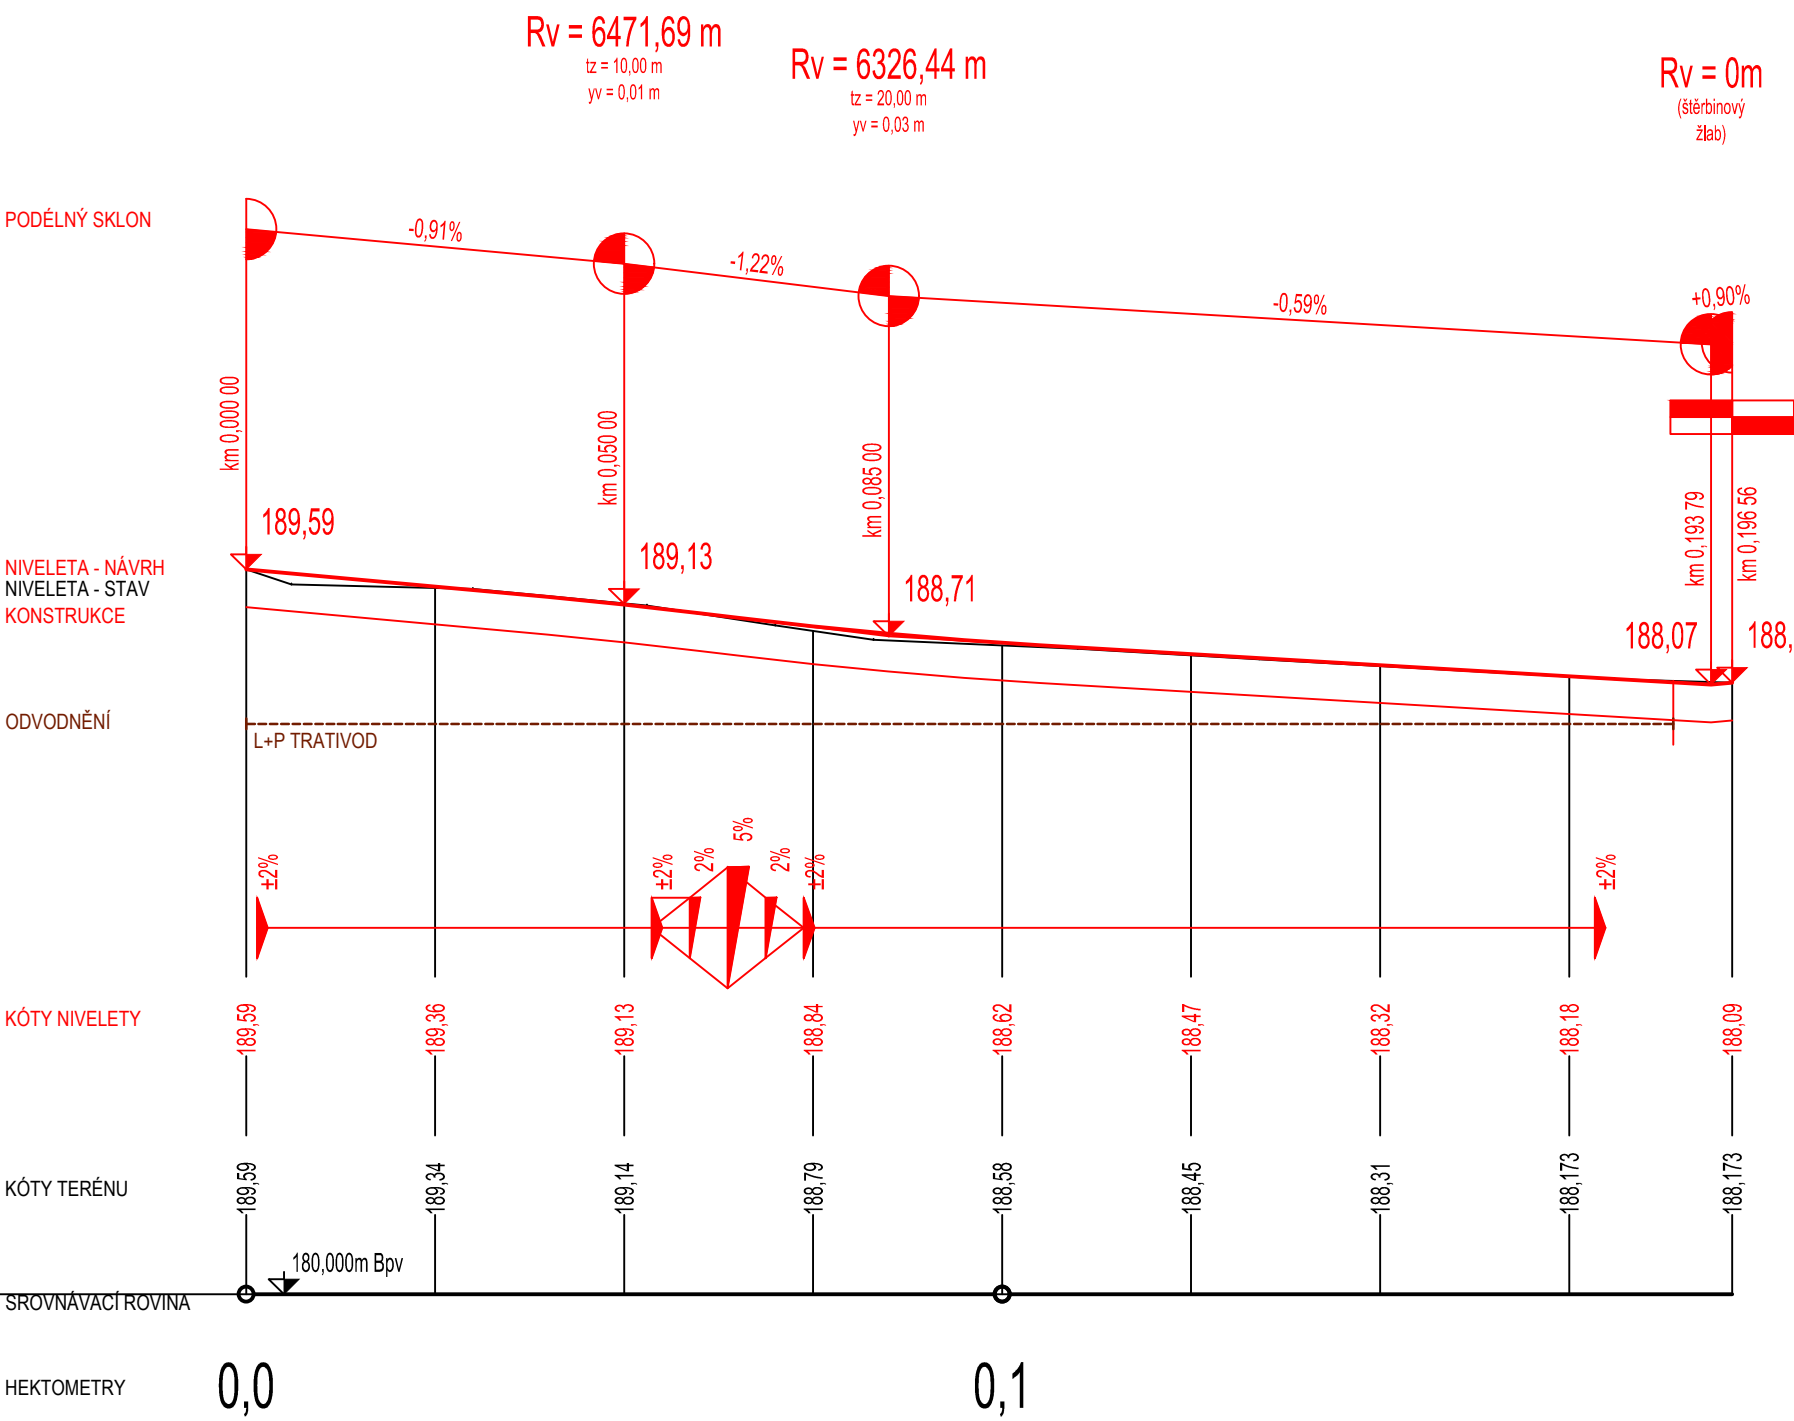

ÚPRAVA MÍSTNÍCH KOMUNIKACÍ KE HRŠTI A JÁRY CIMRMANA
ULICE JÁRY CIMRMANA - C.03 - PODÉLNÉ ŘEZY 1 : 1 000 / 100



REVIZE	POPS/DESCRIPTION	ZMĚNIL/CHECKED BY	KONTROLA/APPROVED BY	DATUM/DATE
STAVEBNÍK OBEC CHLEBY Průběžná 100 289 31 Chleby Tel: +420 325 588 356 obecnirad@chleby.cz		GENERALNÍ PROJEKTANT Ing. HYNEK SEINER Jana Zajíce 986 530 12 Pardubice TEL. +420 777 225 093 info@projektovaniidopravni.cz		
OBJEKT JÁRY CIMRMANA	PROJEKTANT Ing. HYNEK SEINER TEL. +420 777 225 093 HynekSeiner@seznam.cz	ZODPOVĚDNÝ PROJEKTANT / HP Ing. HYNEK SEINER	ZODPOVĚDNÝ PROJEKTANT OBJEKTU Ing. HYNEK SEINER	
NÁZEV STAVBY ÚPRAVA MÍSTNÍCH KOMUNIKACÍ KE HRŠTI A JÁRY CIMRMANA				
OBSAH PŘÍLOHY PODÉLNÉ ŘEZY 1 : 1 000 / 100				ARCHIV
MÍSTO STAVBY k.ú. CHLEBY, p.č. 430/66,404/96 a 404/127. OKRES NYMBURK				PARÉ
STUPEŇ DOKUMENTACE JEDNOSTUPŇOVÁ PD	DATUM 09/2016	ČÍSLO 03	FORMÁT 1 : 2000/100 4 A4	
C. ZAKÁZKY 2016 / 17	STUPĚŇ PDPS	ČÁST C	VÝKRES 03	OBJEKT JÁRY CIMRMANA