
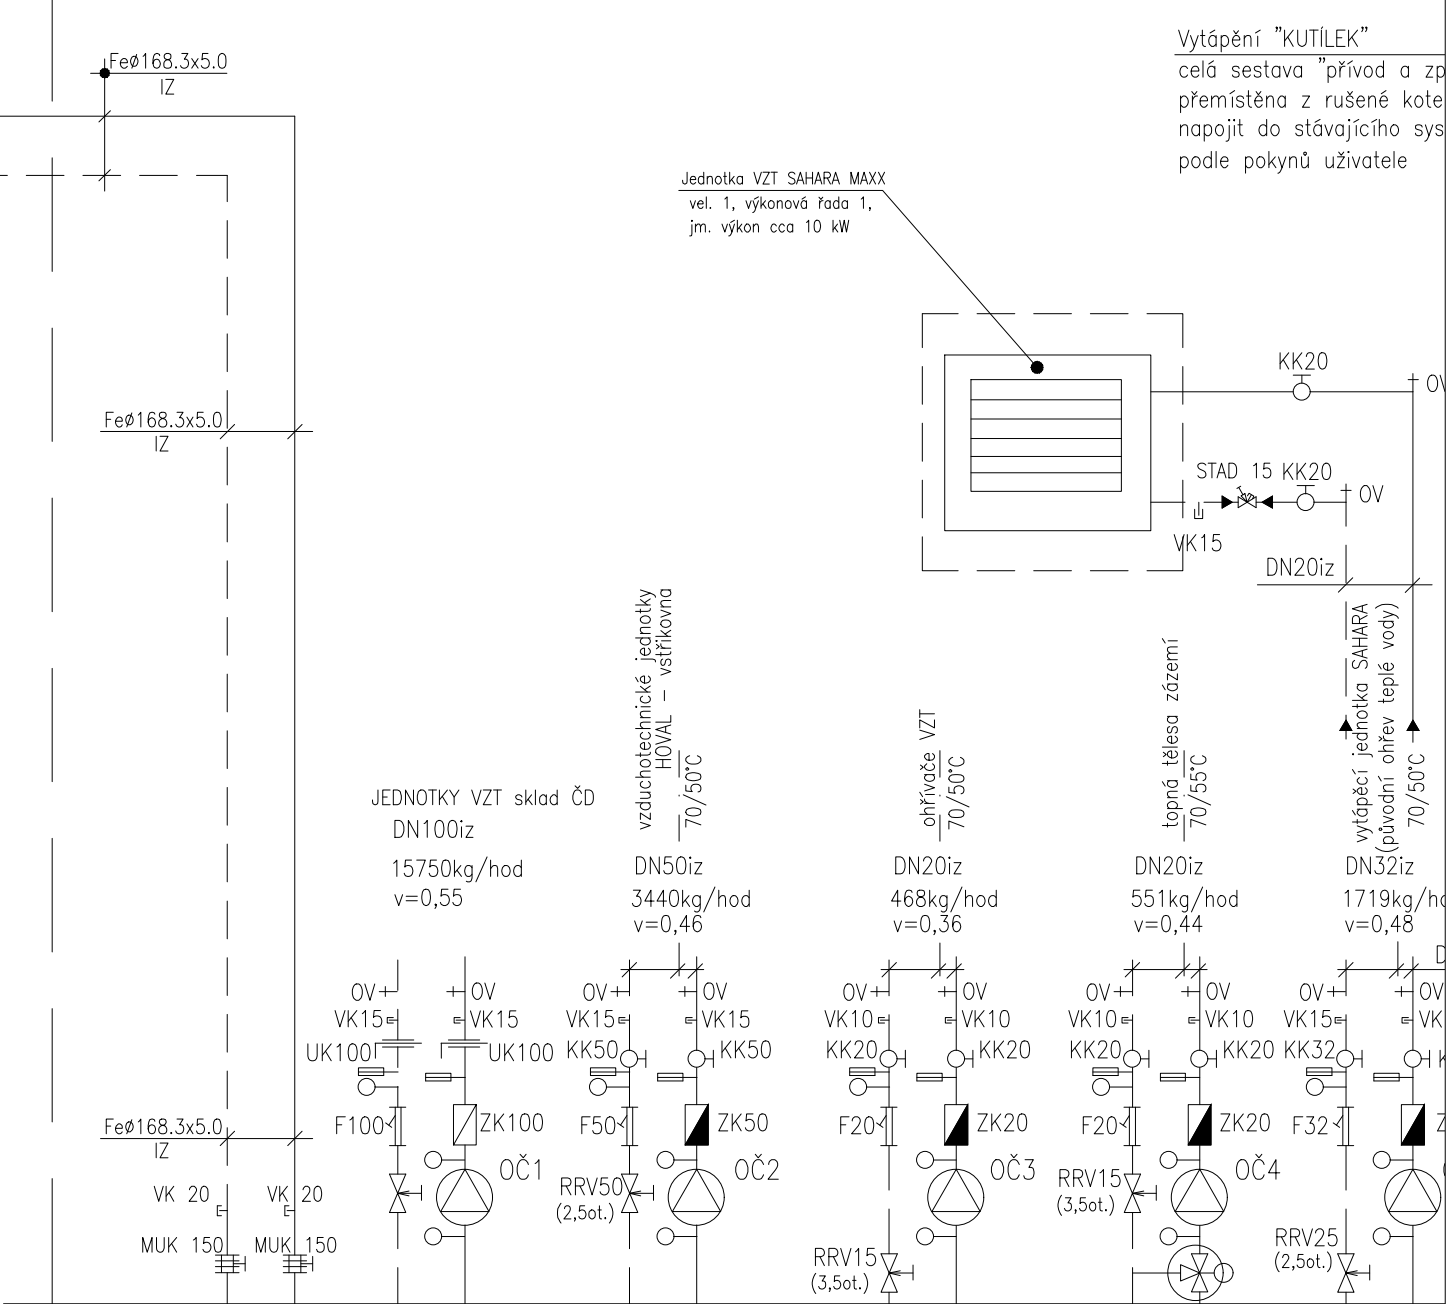


VANÝ STAV

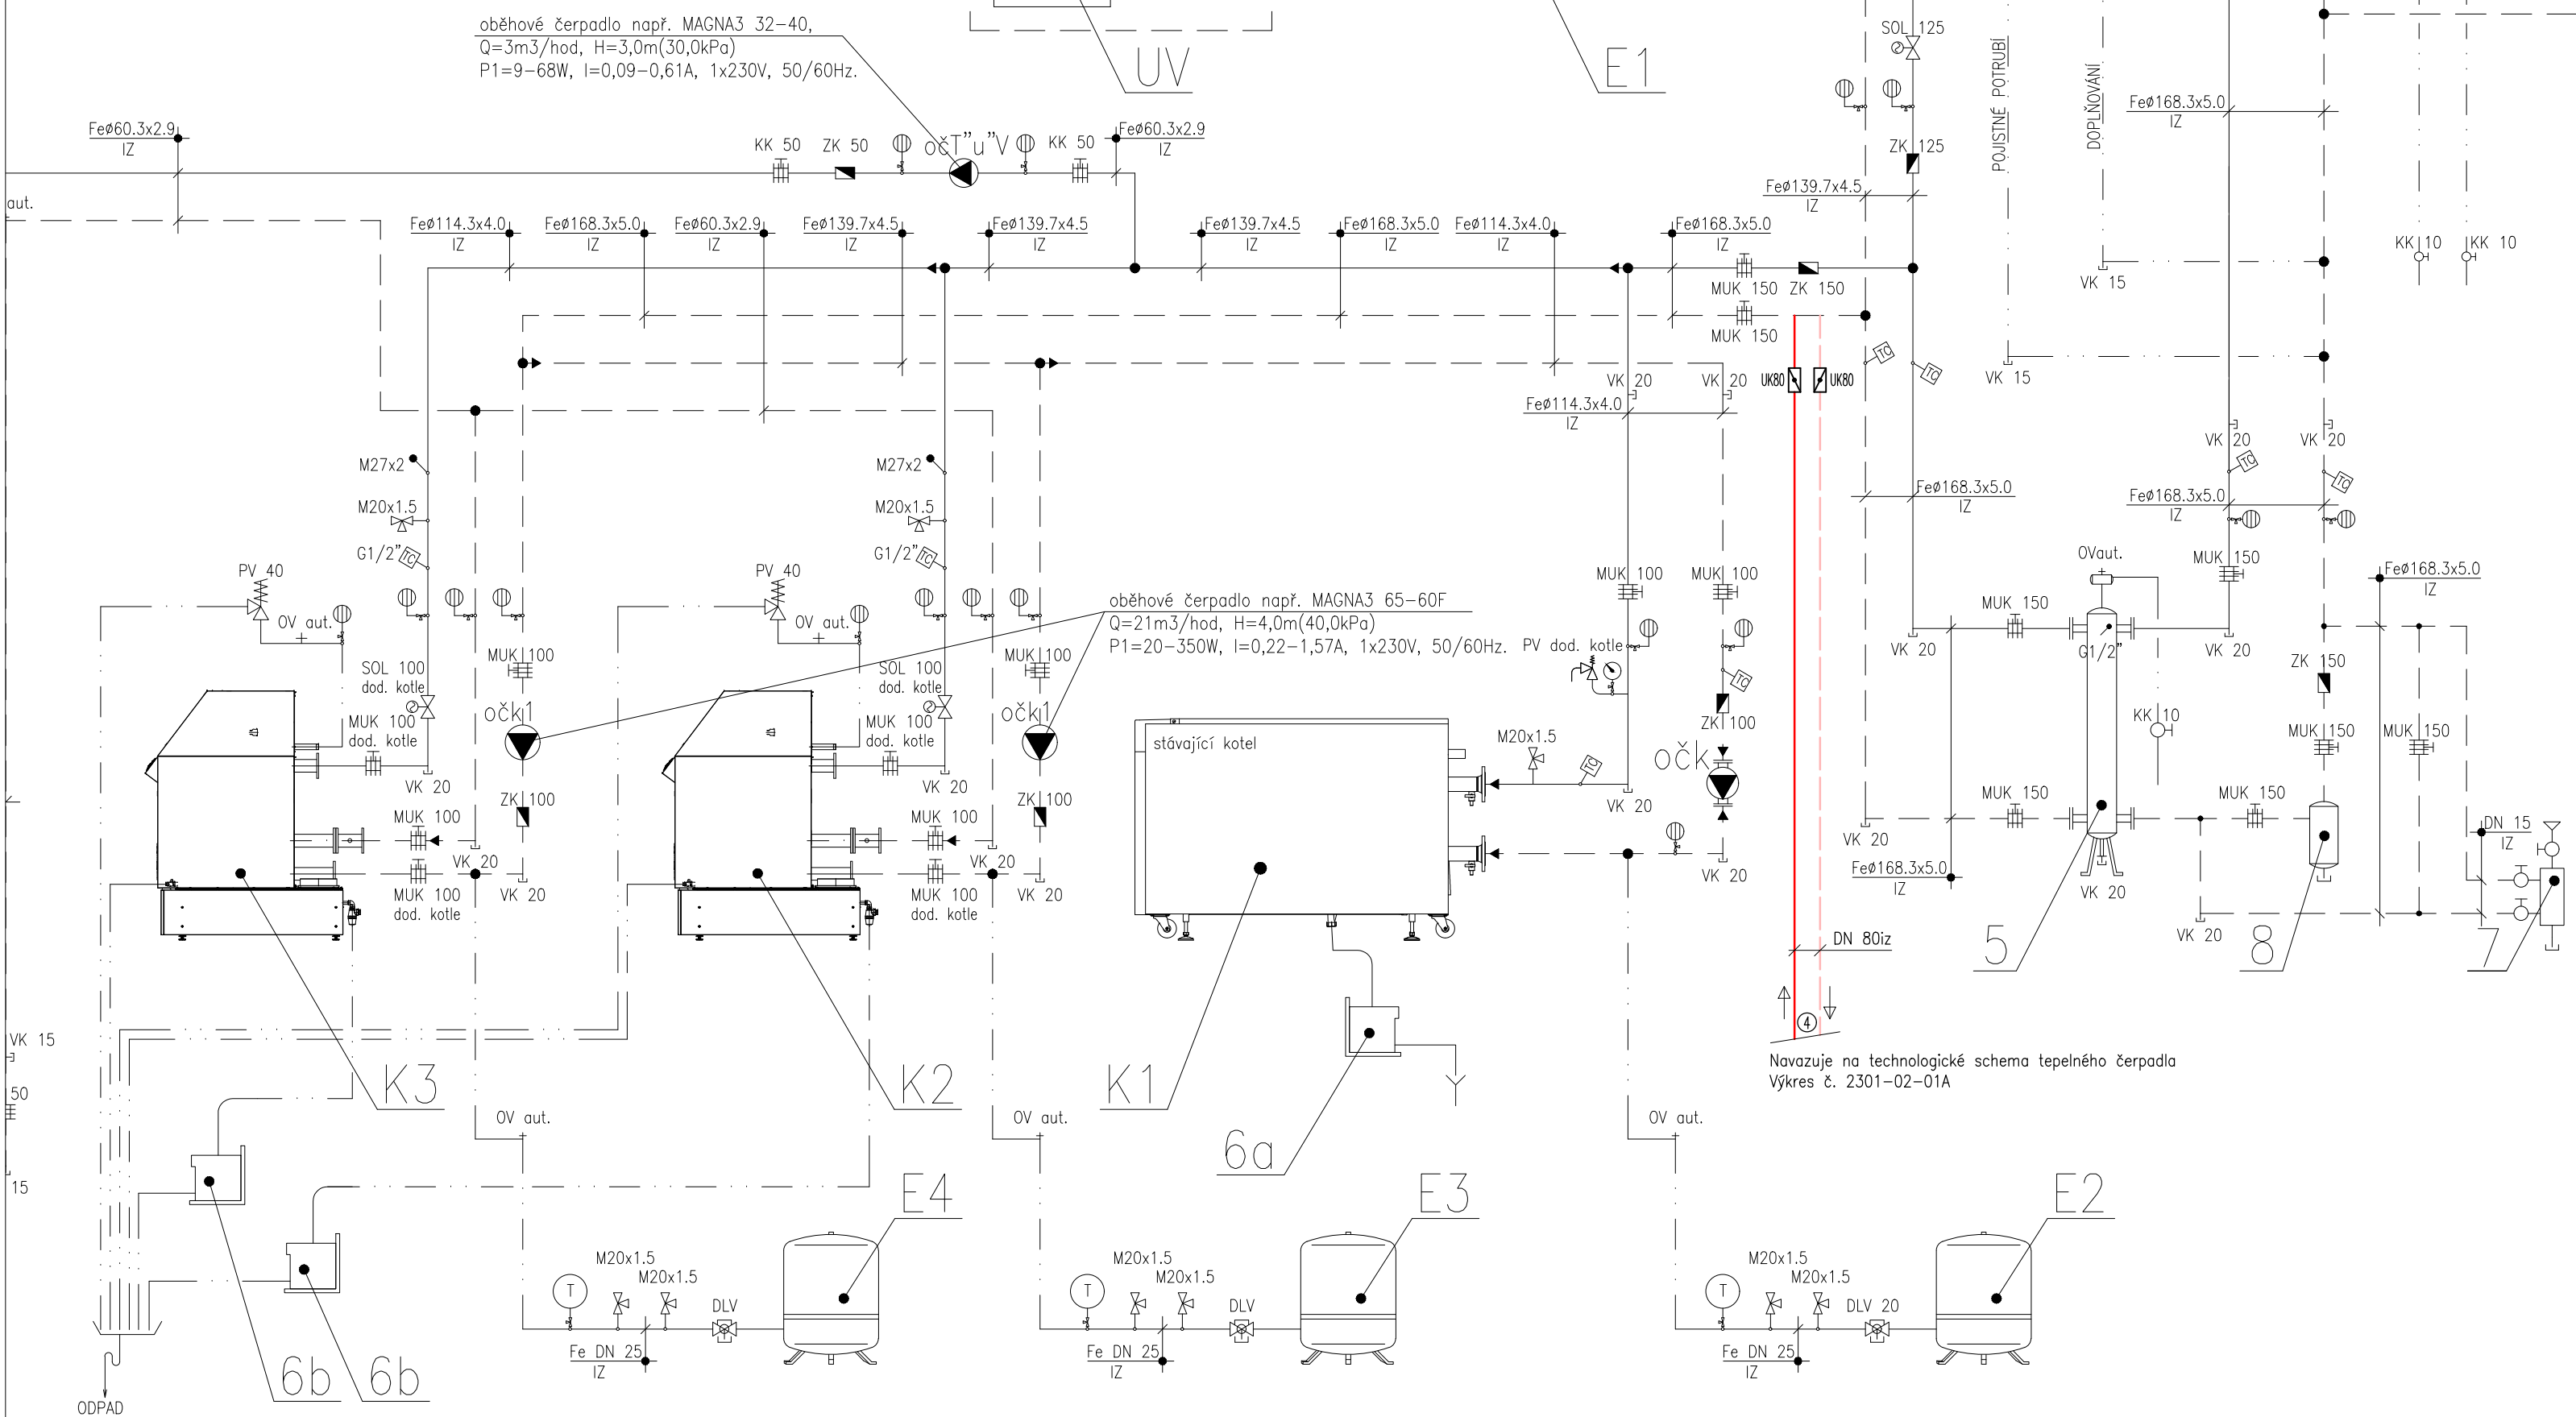

Vypracoval Ing. Martin JANKO	Kreslil AutoCad	Odp. projektant Ing. Martin JANKO	HIP -	Zhotovitel: Ing. Martin Janko Školní 33, 252 06 Davle Tel.: +420 608 866 448		
Název akce: Zpětné využití tepla z výrobního procesu – chlazení forem Technologie tepelných čerpadel				Formát 3xA4	Paré:	
Investor: Magna Exteriors Nymburk s.r.o., Za Žoskou 1040, 288 16 Nymburk				Datum 04.2023		
Název výkresu: Okruh č.2 – NOVOTNÝ Schema kotelna č.3				Stupeň DVZ		
				Měřítko -		
				Číslo zakázky 2301	Číslo výkresu: 2301-02-04A	