


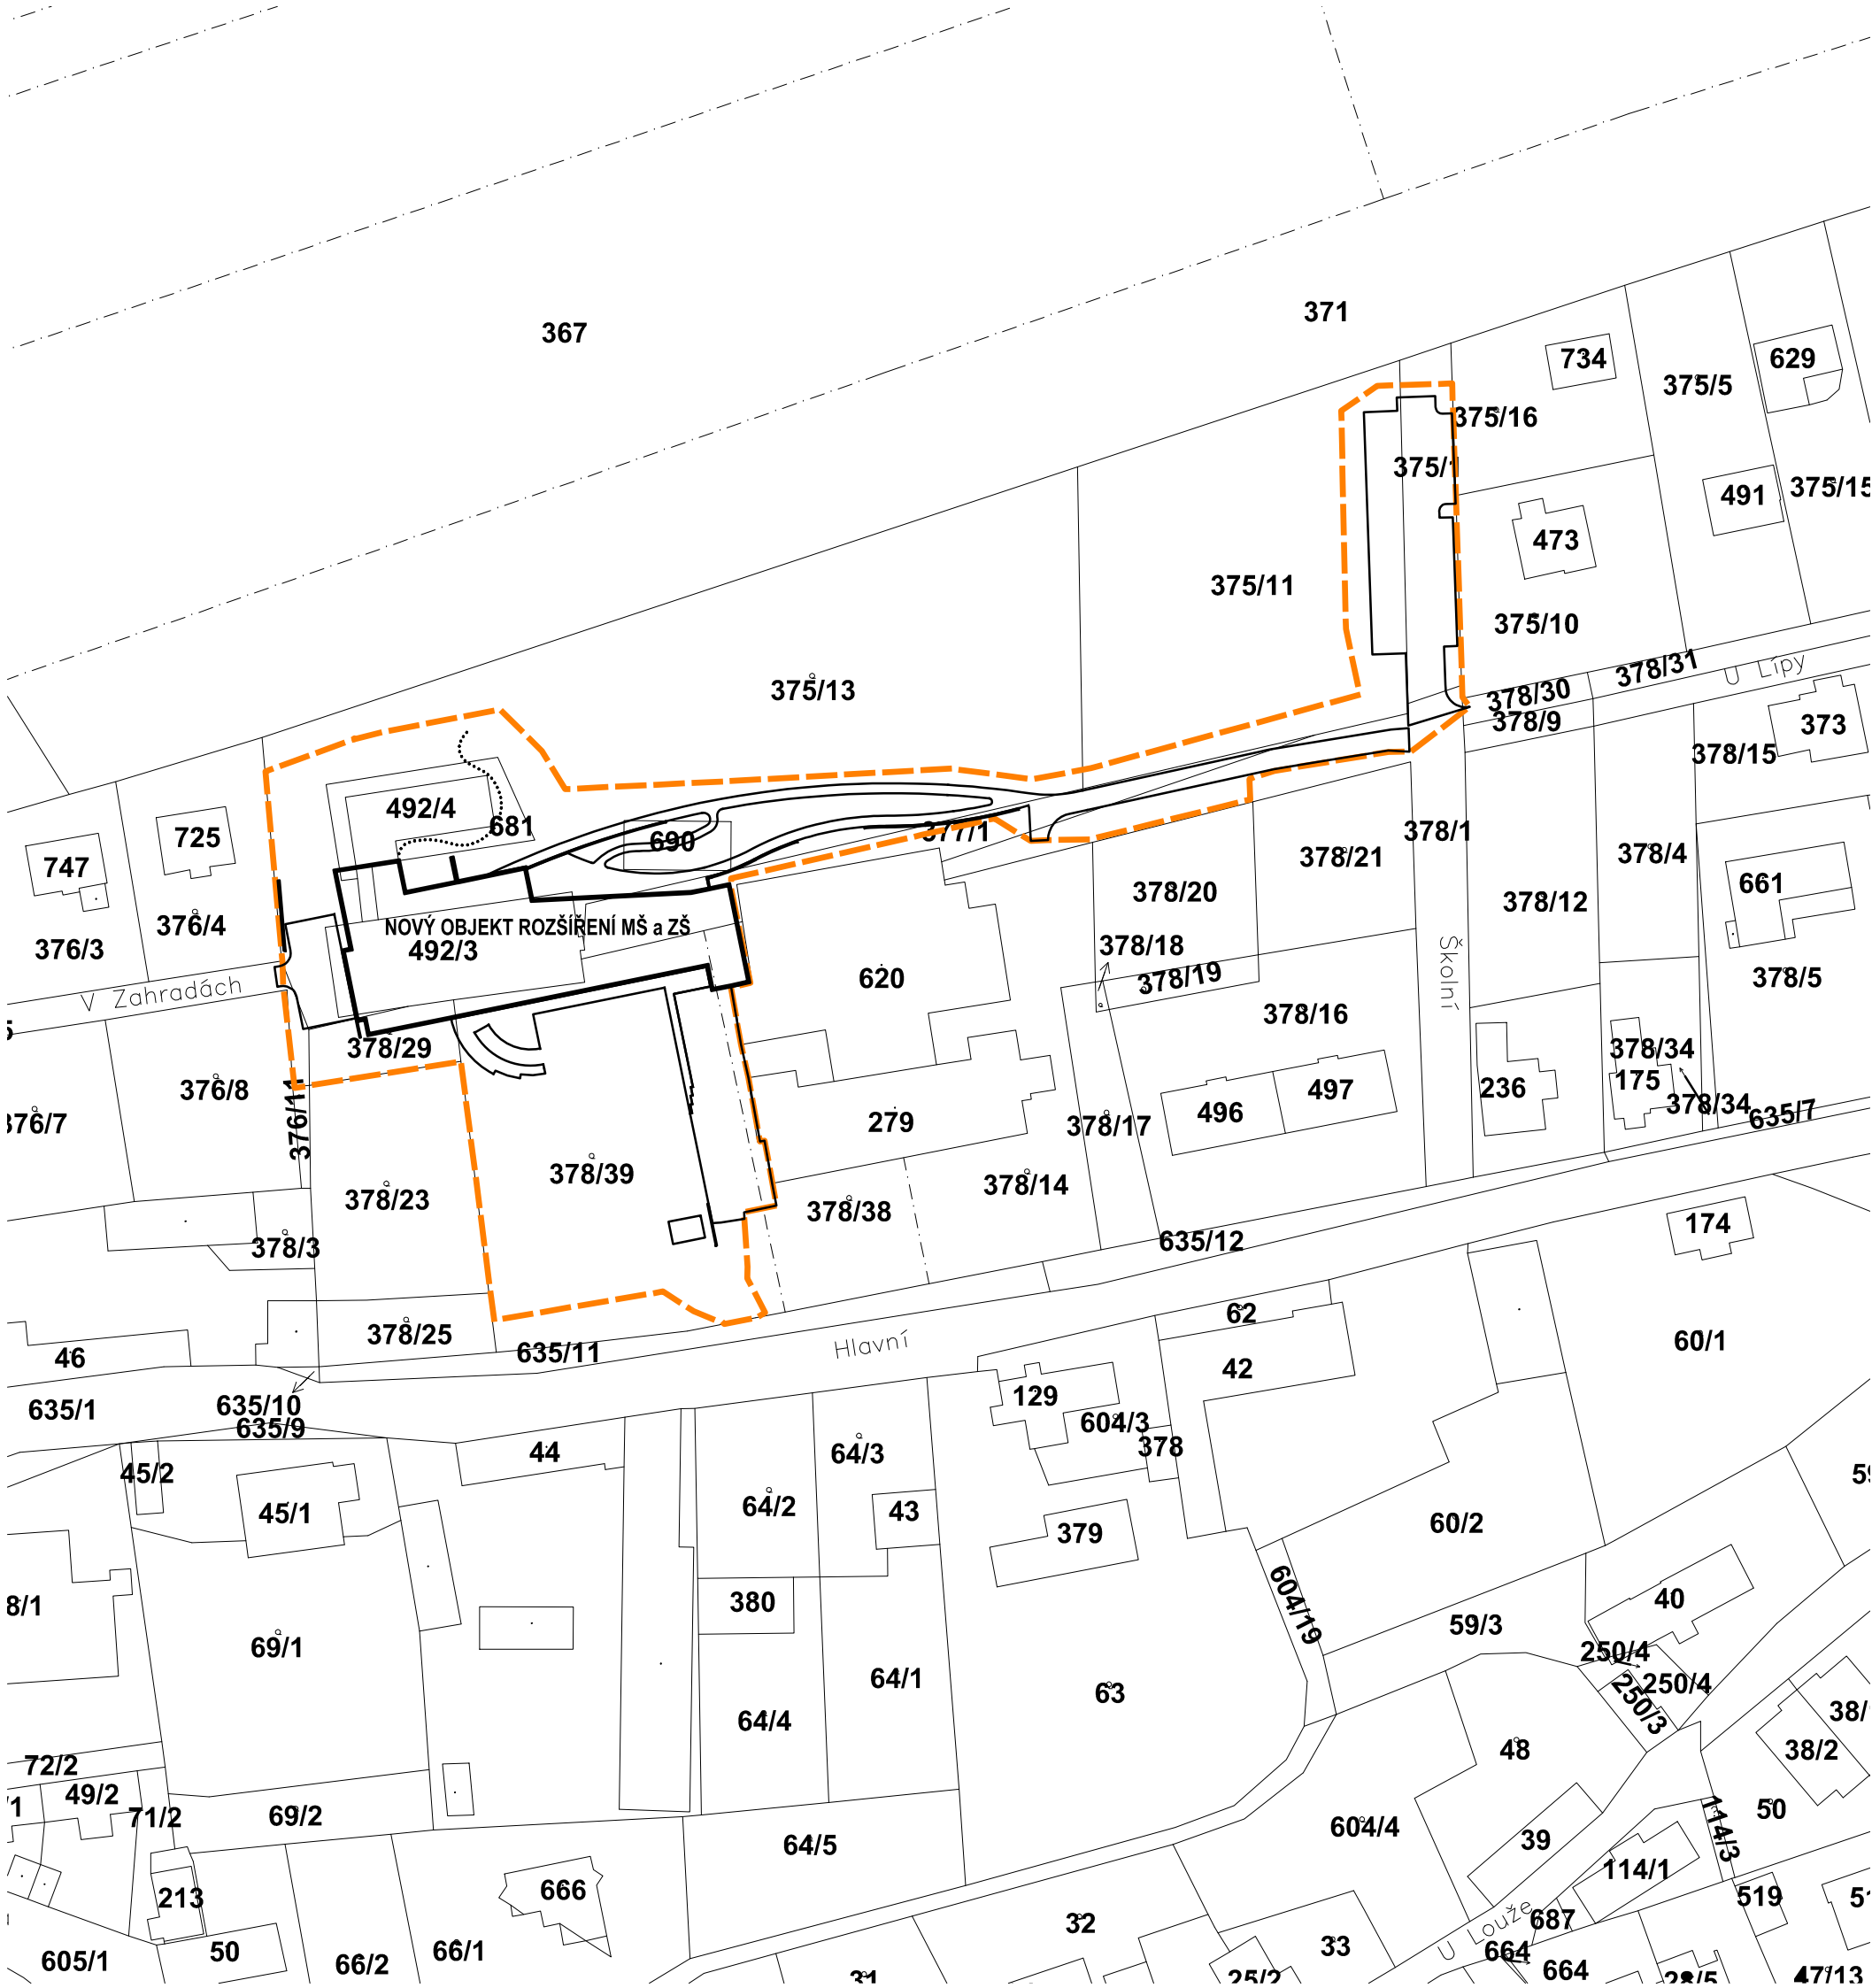


LEGENDA

NAVRŽENÉ OBJEKTY

NAVRŽENÉ KOMUNIKACE

HRANICE ŘEŠENÉHO ÚZEMÍ

Výškový systém Bpv
Souřadnicový systém S-JTSK
±0,000 = 356,94 m.n.m.

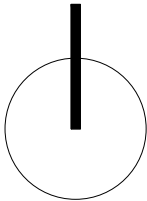

Projektant	Ing.arch. Jan Linhart	Razítko
Puškinovo n. 4, 160 00, Praha 6 kancelář: C015, Křenova 5, 162 00 Praha 6 Tel: (+420) 777 644 325, e-mail: info@c015.cz		

Autor a HIP:	J.Linhart
Investor:	Obec Třebotov, Klidná 69, 252 26 Třebotov IČ:00241741
Místo:	Třebotov, Hlavní 190, 252 26 areál školy

ROZŠÍŘENÍ KAPACIT ZŠ A MŠ Třebotov

DOKUMENTACE PRO VYDÁNÍ SPOLEČNÉHO ÚZEMNÍHO ROZHODNUTÍ A STAVEBNÍHO POVOLENÍ	Paré:
---	-------

Část	SOUHRNNÉ ŘEŠENÍ STAVBY		
Zodpovědný projektant části:		Ing.arch. Jan Linhart	
Vypracoval :		Bc. Viktor Šmidberger	Datum: 07/2016
Příloha	KATASTRÁLNÍ SITUAČNÍ VÝKRES		Počet formátů A4 :
			Měřítko :
			Číslo přílohy:
			C.4