
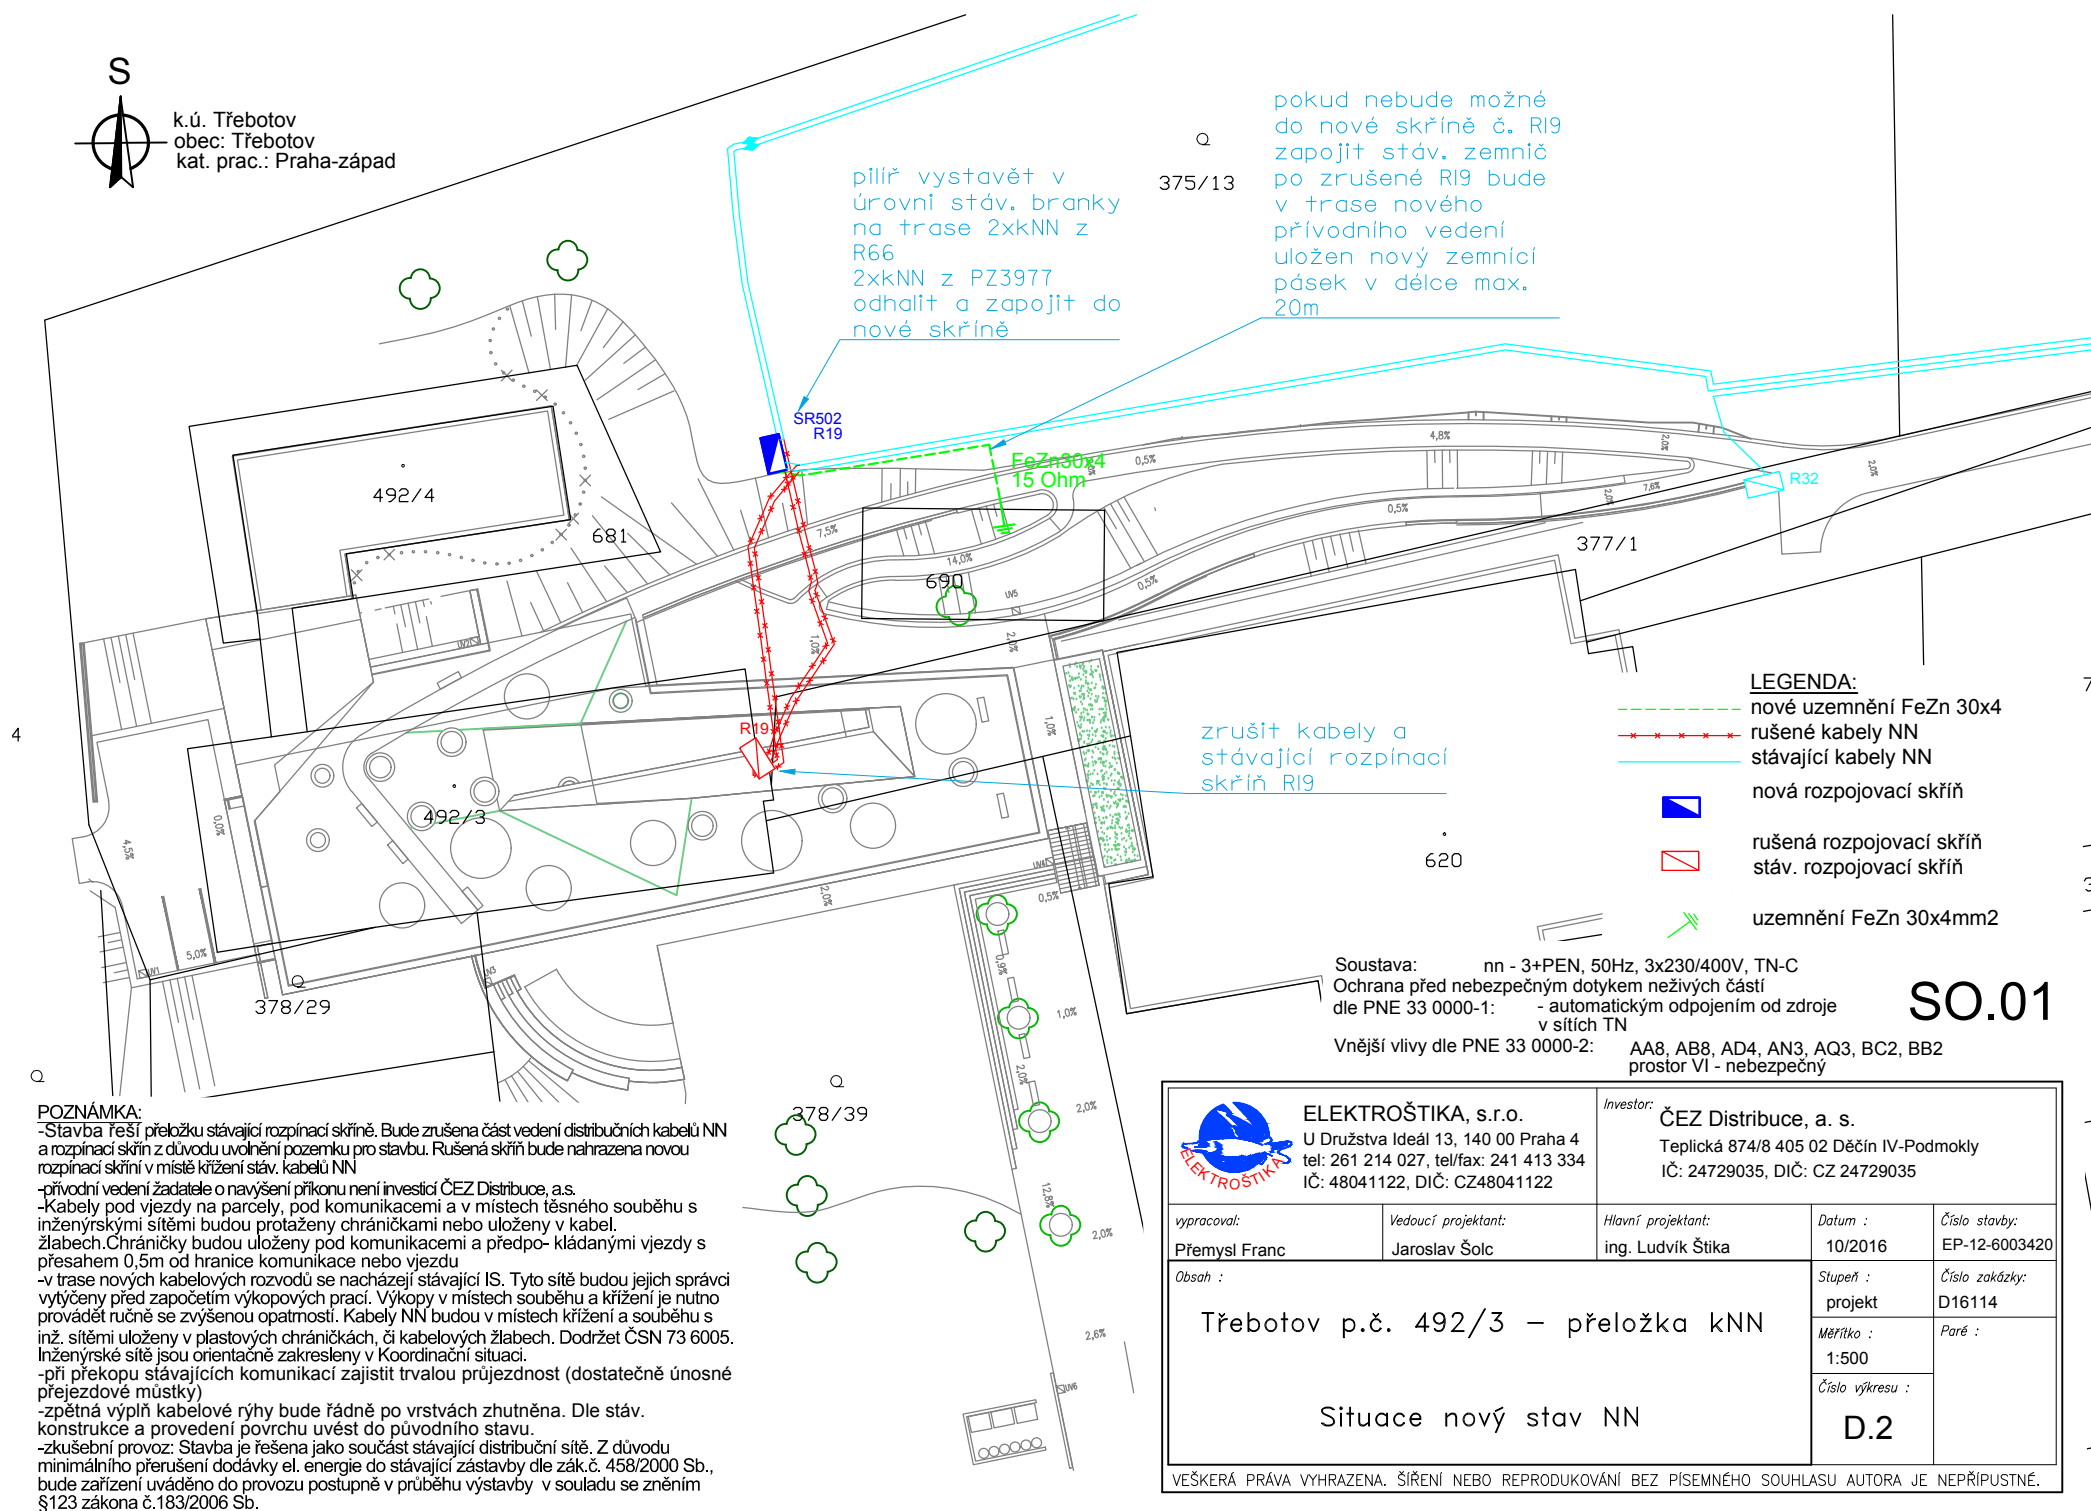


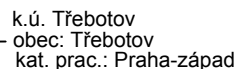

SO.01

		ELEKTROŠTIKA, s.r.o. U Družstva Ideál 13, 140 00 Praha 4 tel: 261 214 027, tel/fax: 241 413 334 IČ: 48041122, DIČ: CZ48041122		<i>Investor:</i> ČEZ Distribuce, a. s. Teplická 874/8 405 02 Děčín IV-Podmokly IČ: 24729035, DIČ: CZ 24729035			
<i>vypracoval:</i> Přemysl Franc		<i>Vedoucí projektant:</i> Jaroslav Šolc		<i>Hlavní projektant:</i> ing. Ludvík Štika			
<i>Obsah :</i> Třebotov p.č. 492/3 – přeložka kNN Situace nový stav NN				<i>Datum :</i> 10/2016		<i>Číslo stavby:</i> EP-12-600342	
				<i>Stupeň :</i> projekt		<i>Číslo zakázky:</i> D16114	
				<i>Měřítko :</i> 1:500		<i>Paré :</i>	
				<i>Číslo výkresu :</i> D.2			
VEŠKERÁ PRÁVA VYHRAZENA. ŠÍŘENÍ NEBO REPRODUKOVÁNÍ BEZ PÍSEMNÉHO SOUHLASU AUTORA JE NEPŘÍPUSTNÉ.							