



ULOŽENÍ KANALIZAČNÍHO POTRUBÍ  
V ROSTLÉM TERÉNU

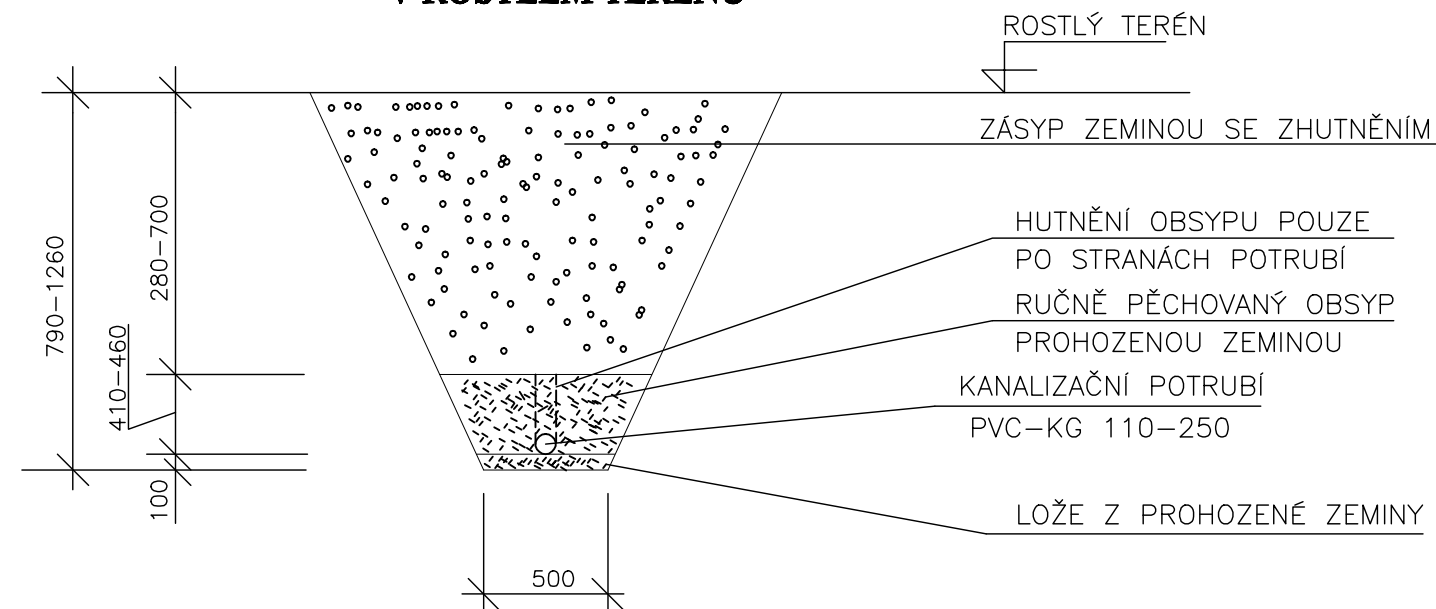

ULOŽENÍ KANALIZAČNÍHO POTRUBÍ  
POD ZPEVNĚNOU PLOCHOU

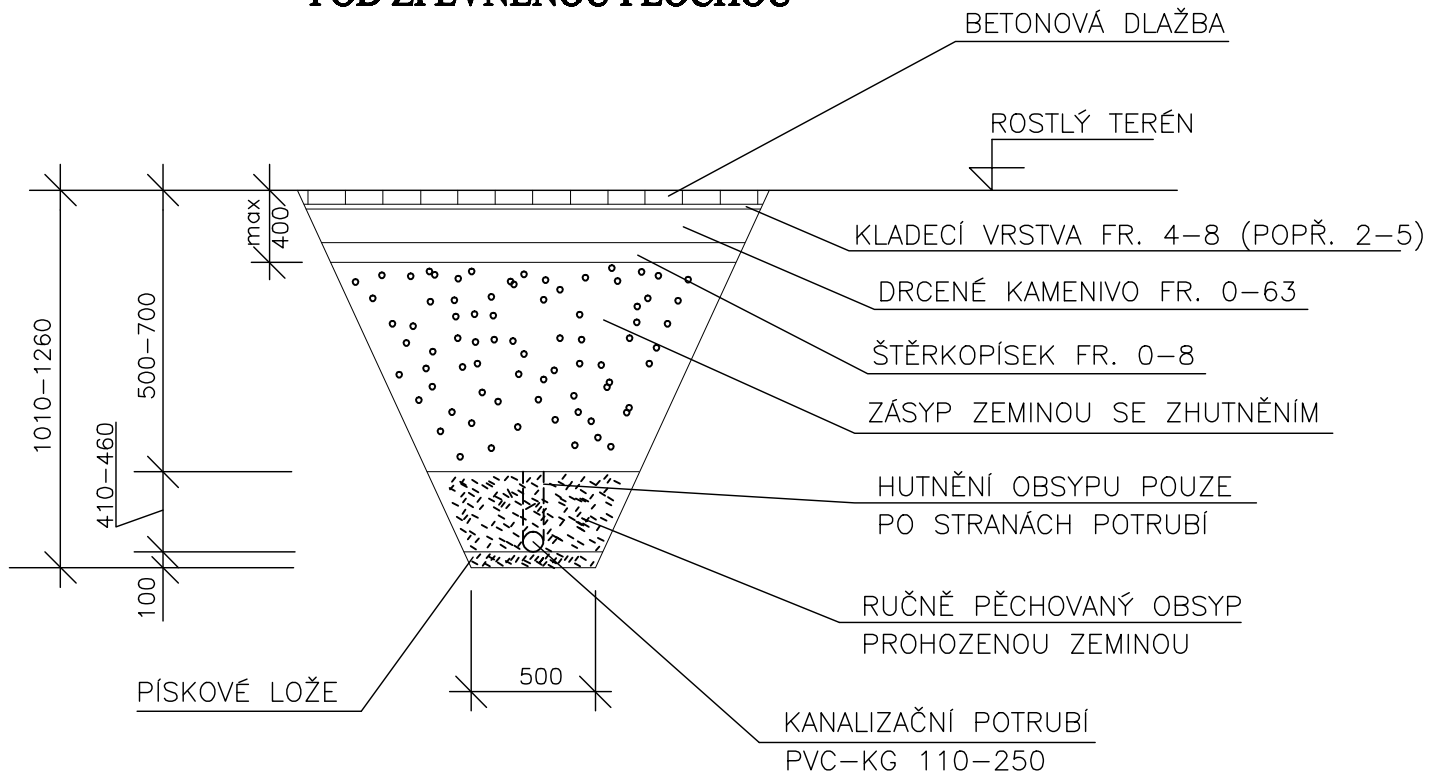

|                  |  |   |         |
|------------------|--|---|---------|
| Projektant       |  | Ing.arch. Jan Linhart   |         |
|                  |  | Puškinovo n. 4, 160 00, Praha 6<br>kancelář: C015, Křenova 5, 162 00 Praha 6<br>Tel: (+420) 777 844 325, e-mail: info@c015.cz                                                                                       |         |
| Autor a HIP:     |  | J.Linhart   |         |
| Investor:        |  | Obec Třebotov, Klidná 69, 252 26 Třebotov IČ:00241741   |         |
| Místo:           |  | Třebotov, Hlavní 190, 252 26 areál školy   |         |
| Projektant části |  | MAXXI — THERM s.r.o.<br>projekce vytápění a vzduchotechniky<br>Poděbradova 2738/16, 702 00 OSTRAVA 2<br>tel./fax: 596 913 265 tel.: 736 163 711<br>IČO: 277 77 685, DIČ: CZ27777685<br>e-mail: maxxitherm@seznam.cz | Razítko |

ROZŠÍŘENÍ KAPACIT ZŠ A MŠ Třebotov

|                                  |  |                               |  |
|----------------------------------|--|-------------------------------|--|
| DOKUMENTACE PRO PROVÁDĚNÍ STAVBY |  | Paré:                         |  |
| Objekt                           |  | D.2.02 IO 02 Areálové rozvody |  |
| Část                             |  | KANALIZACE DEŠŤOVÁ            |  |
| Zodpovědný projektant části:     |  | Ing. Michal Havlíček          |  |
| Vpracoval :                      |  | Radim Bartek                  |  |
| Datum:                           |  | 09/2016                       |  |
| Počet formátů A4 :               |  | A4 x 2                        |  |
| Příloha                          |  | ULOŽENÍ POTRUBÍ KANALIZACE    |  |
| Měřítko :                        |  | —                             |  |
| Číslo přílohy:                   |  | 2.02 - B4                     |  |