



ULOŽENÍ KANALIZAČNÍHO POTRUBÍ
V ROSTLÉM TERÉNU

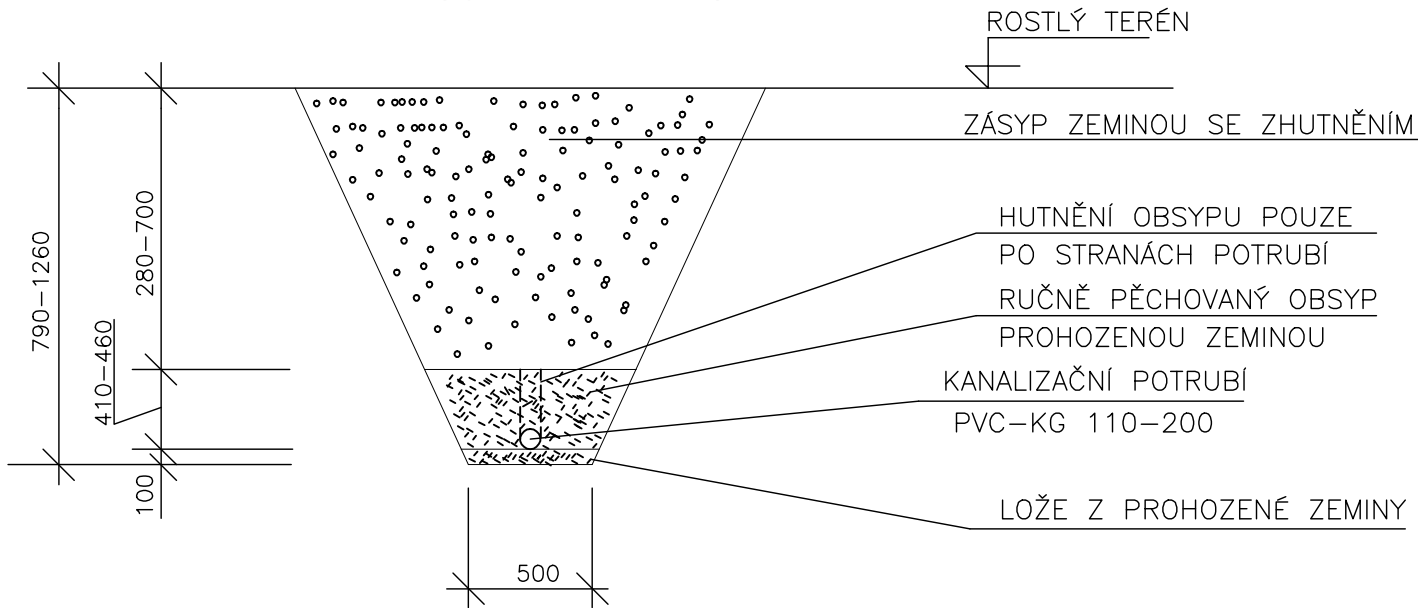

ULOŽENÍ KANALIZAČNÍHO POTRUBÍ
POD ZPEVNĚNOU PLOCHOU

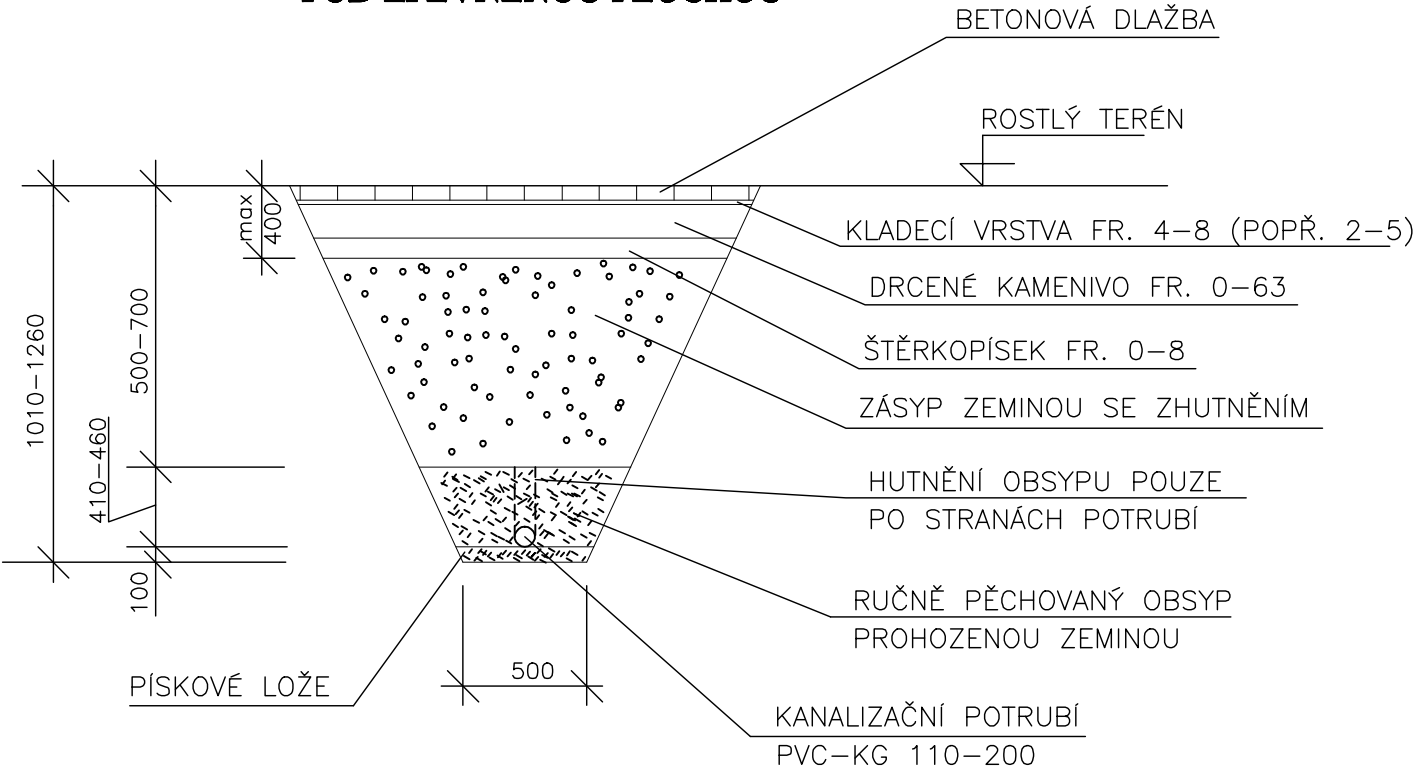

Projektant

Ing.arch. Jan Linhart

Puškovo n. 4, 160 00, Praha 6
kancelář: C015, Křenova 5, 162 00 Praha 6
Tel: (+420) 777 644 325, e-mail: info@c015.cz

Autor a HIP:

J.Linhart

Investor:

Obec Třebotov, Klidná 69, 252 26 Třebotov IČ:00241741

Místo:

Třebotov, Hlavní 190, 252 26 areál školy

Projektant části

MAXXI — THERM s.r.o.
projekce vytápění a vzduchotechniky
Poděbradova 2738/16, 702 00 OSTRAVA 2
tel./fax: 596 913 265 tel.: 736 163 711
IČO: 277 77 685, DIČ: CZ27777685
e-mail: maxxitherm@seznam.cz

Razítko

ROZŠÍŘENÍ KAPACIT ZŠ A MŠ Třebotov

DOKUMENTACE PRO PROVÁDĚNÍ STAVBY

Paré:

Objekt D.2.02 IO 02 Areálové rozvody

Část

KANALIZACE SPLAŠKOVÁ

Zodpovědný projektant části: Ing. Michal Havlíček

Vypracoval: Radim Bartek

Datum: 09/2016

Počet formátů A4: A4 x 2

Příloha ULOŽENÍ POTRUBÍ KANALIZACE

Mřítko: —

Číslo přílohy: 2.02 - B4