


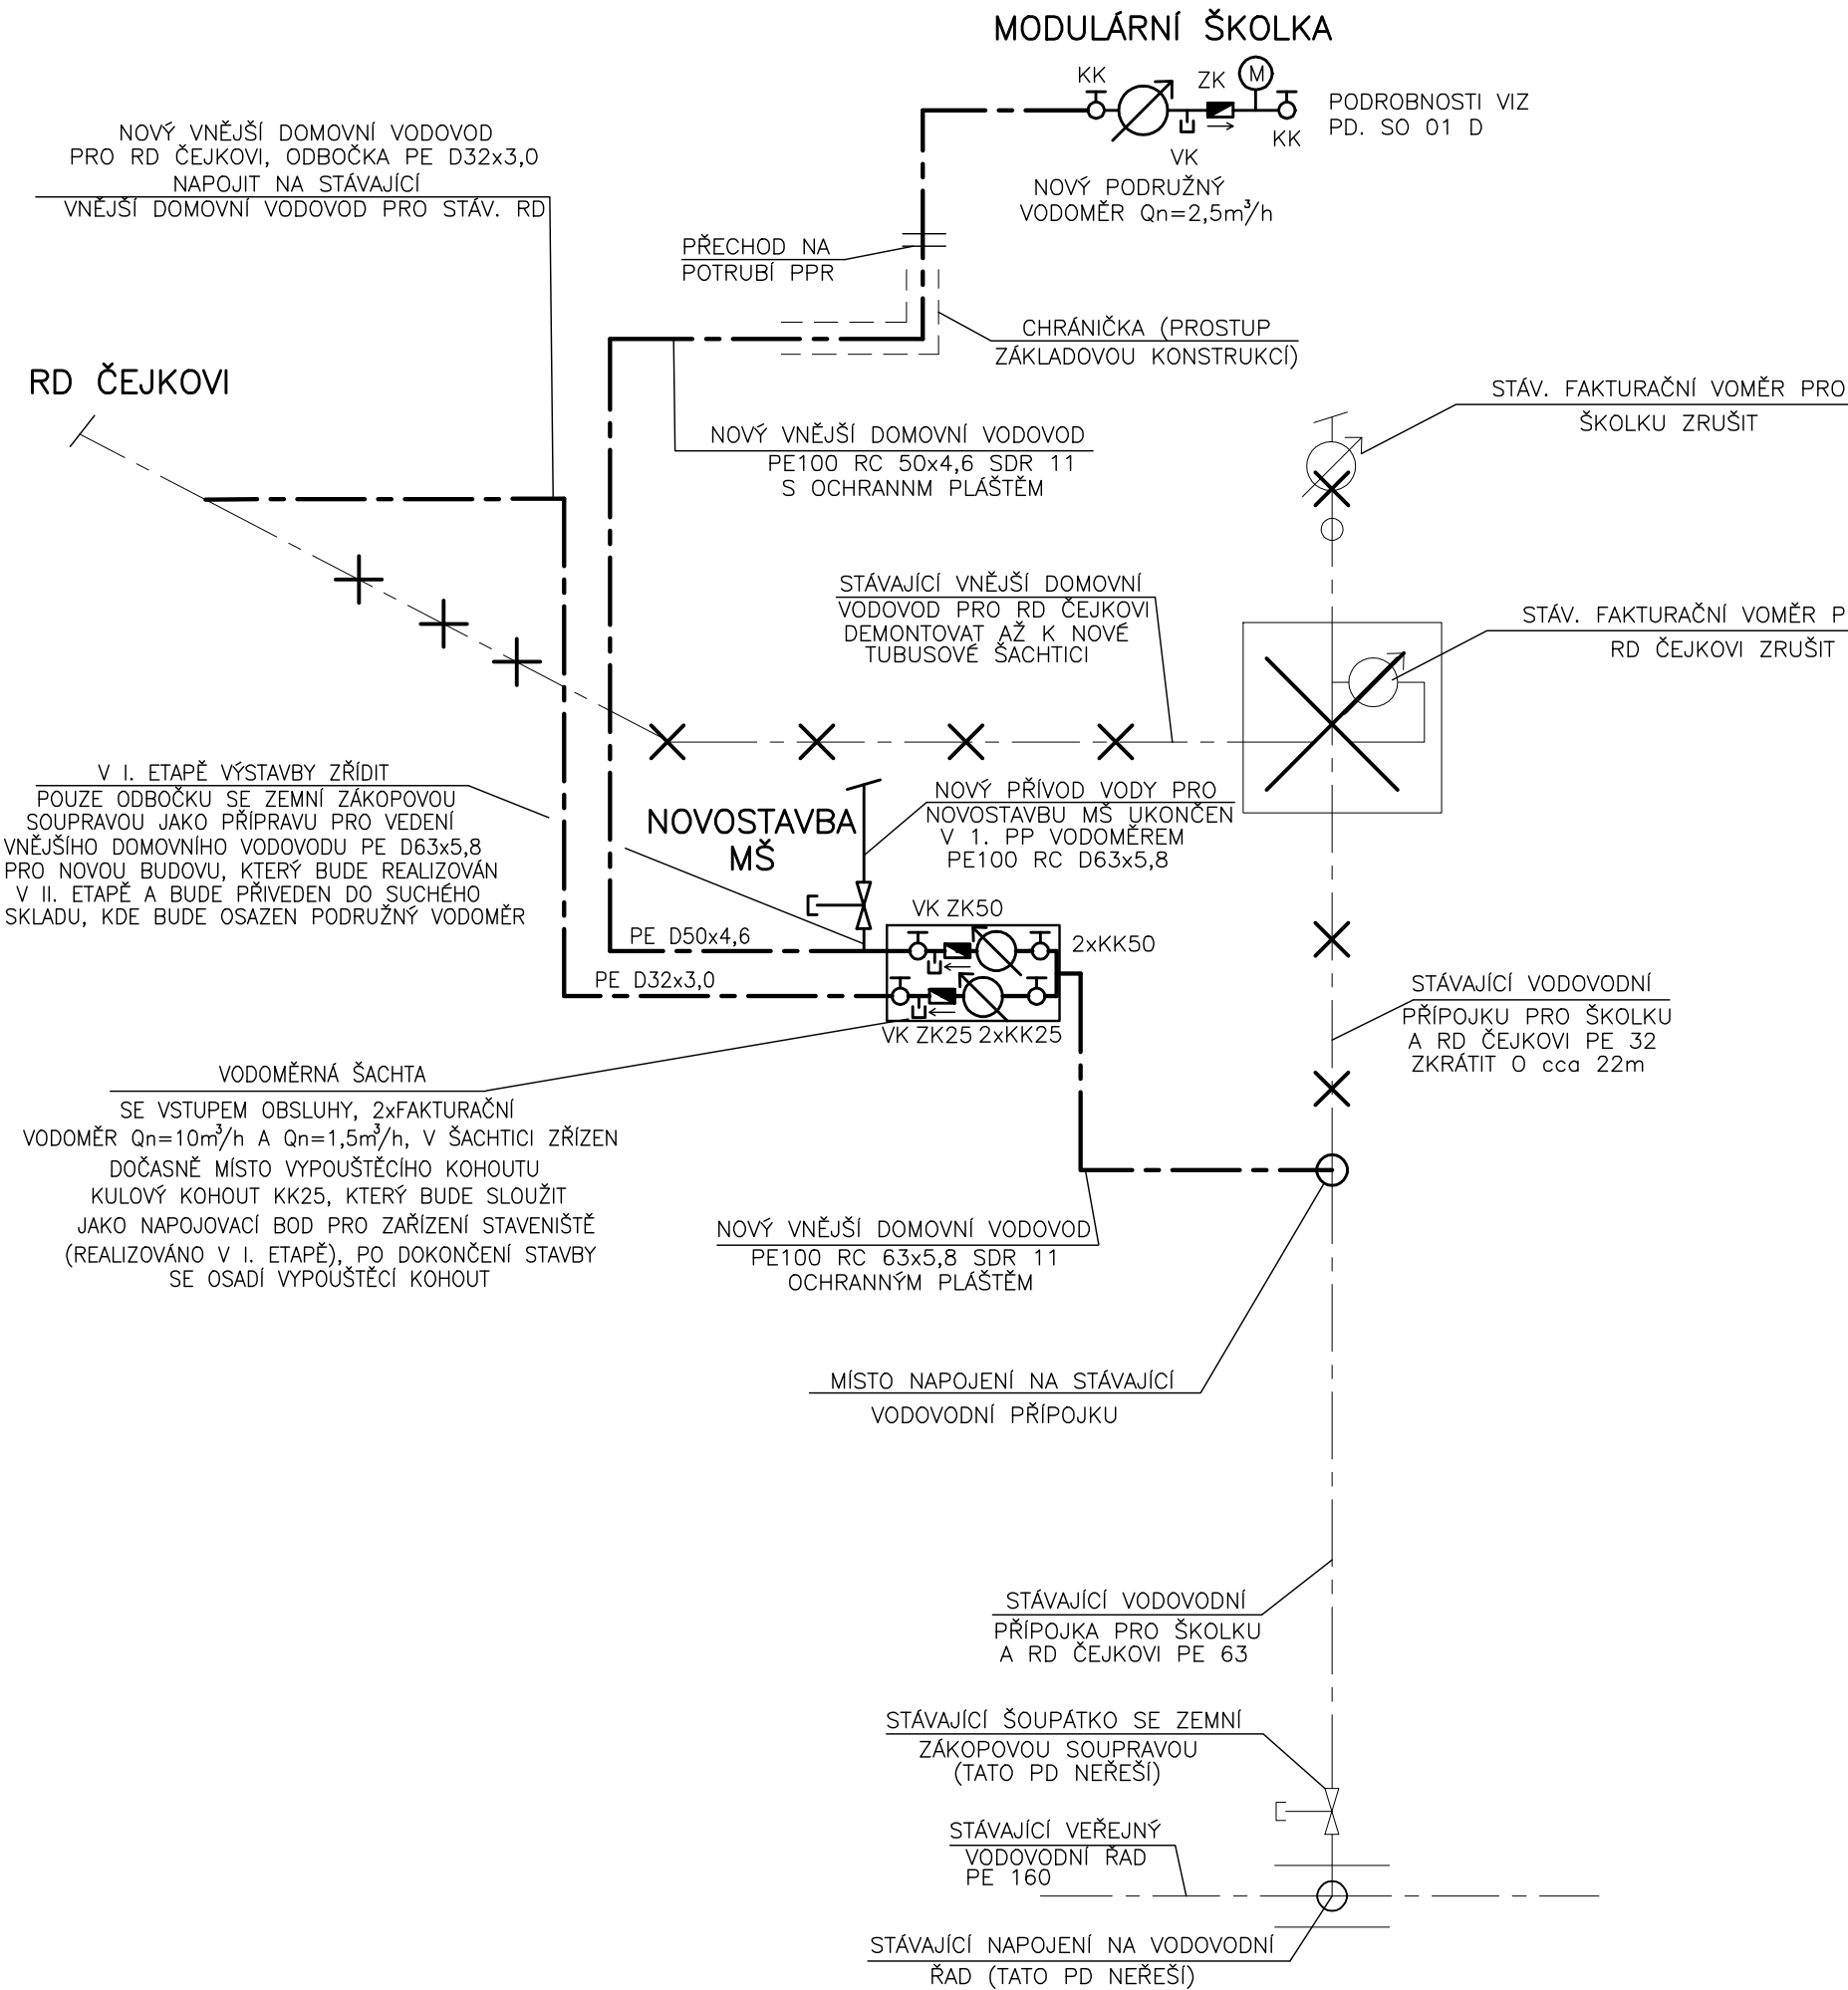

POZNÁMKA:
PŘED ZAPOČETÍM VÝKOPOVÝCH PRACÍ INVESTOR VYTÝČÍ PODZEMNÍ VEDENÍ
NUTNO DODRŽET PŘI KŘÍŽENÍ A SOUBĚHU SÍTÍ ČSN 73 6005

Projektant	Ing.arch. Jan Linhart
	Puškinovo n. 4, 160 00, Praha 6 kancelář: C015, Křenova 5, 162 00 Praha 6 Tel: (+420) 777 644 325, e-mail: info@c015.cz
Autor a HIP:	J.Linhart
Investor:	Obec Třebotov, Klidná 69, 252 26 Třebotov IČ:00241741
Místo:	Třebotov, Hlavní 190, 252 26 areál školy
Projektant částí	MAXXI — THERM s.r.o. projekce vytápění a vzduchotechniky Poděbradova 2738/16, 702 00 OSTRAVA 2 tel./fax: 596 913 265 tel.: 736 163 711 IČO: 277 77 685, DIČ: CZ27777685 e-mail: maxxitherm@seznam.cz
	Razítka

ROZŠÍŘENÍ KAPACIT ZŠ A MŠ Třebotov

DOKUMENTACE PRO PROVÁDĚNÍ STAVBY	Paré:
----------------------------------	-------

Objekt	D.2.02 IO 02 Areálové rozvody
--------	-------------------------------

Část	VODA
------	------

Zodpovědný projektant část:	Ing. Michal Havlíček
Vypracoval :	Radim Bartek

Příloha	KLADĚČSKÉ SCHÉMA
	Číslo přílohy: 2.02 - B5