


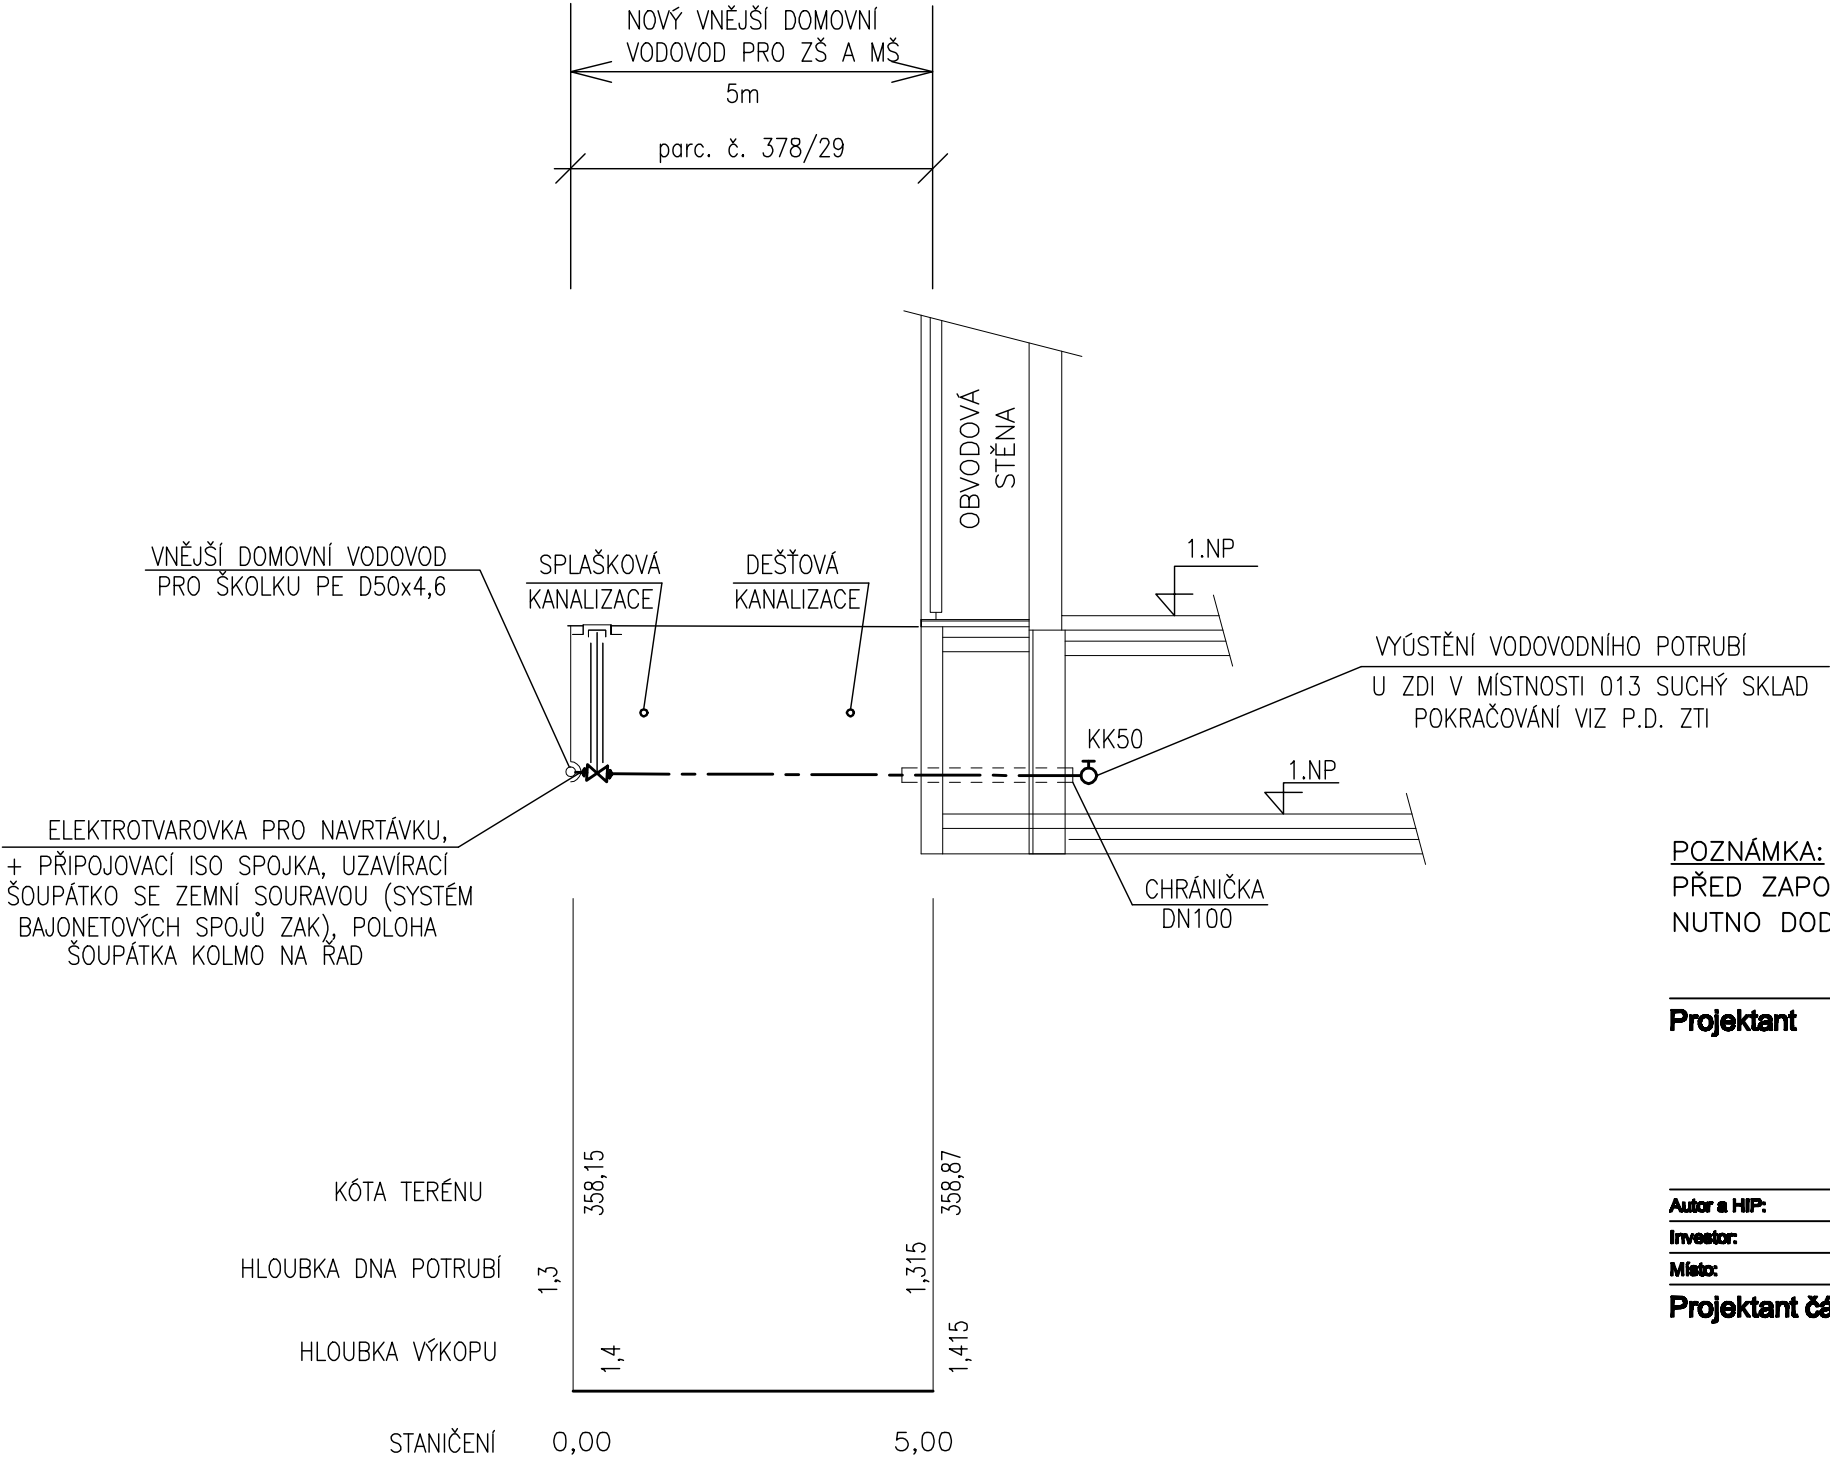

KATASTRÁLNÍ ÚZEMÍ	TŘEBOTOV
DRUH POZEMKU	ZELEŇ
MAT. POTRUBÍ, SKLON	PE 100 RC D63x5,8 SDR11 S OCHRANNÝM PLÁŠTĚM
DIMENZE, DÉLKA	D63x5,8–5m ←0,3%

POZNÁMKA:
PŘED ZAPOČETÍM VÝKOPOVÝCH PRACÍ INVESTOR VYTÝČÍ PODZEMNÍ VEDENÍ
NUTNO DODRŽET PŘI KŘÍŽENÍ A SOUBĚHU SÍTÍ ČSN 73 6005

Projektant	Ing.arch. Jan Linhart	
	Puškinovo n. 4, 160 00, Praha 6 kancelář: C015, Křenova 5, 162 00 Praha 6 Tel: (+420) 777 644 325, e-mail: info@c015.cz	
Autor a HIP:	J.Linhart	
Investor:	Obec Třebotov, Kldná 69, 252 26 Třebotov IČ:00241741	
Místo:	Třebotov, Hlavní 190, 252 26 areál školy	
Projektant části	MAXXI — THERM s.r.o. projekce vytápění a vzduchotechniky Poděbradova 2738/16, 702 00 OSTRAVA 2 tel./fax: 596 913 265 tel.: 736 163 711 IČO: 277 77 685, DIČ: CZ27777685 e—mail: maxxitherm@seznam.cz	Razítka

ROZŠÍŘENÍ KAPACIT ZŠ A MŠ Třebotov

DOKUMENTACE PRO PROVÁDĚNÍ STAVBY

Objekt D.2.02 IO 02 Areálové rozvody

Část VODA

Zodpovědný projektant části:	Ing. Michal Havlíček	Datum:	08/2016
Vypracoval :	Radim Bartek	Počet formátů A4 :	A4 x 2
Příloha	PODÉLNÝ ŘEZ - B	Měřítko :	1:100
		Číslo přílohy:	2.02 - B7