


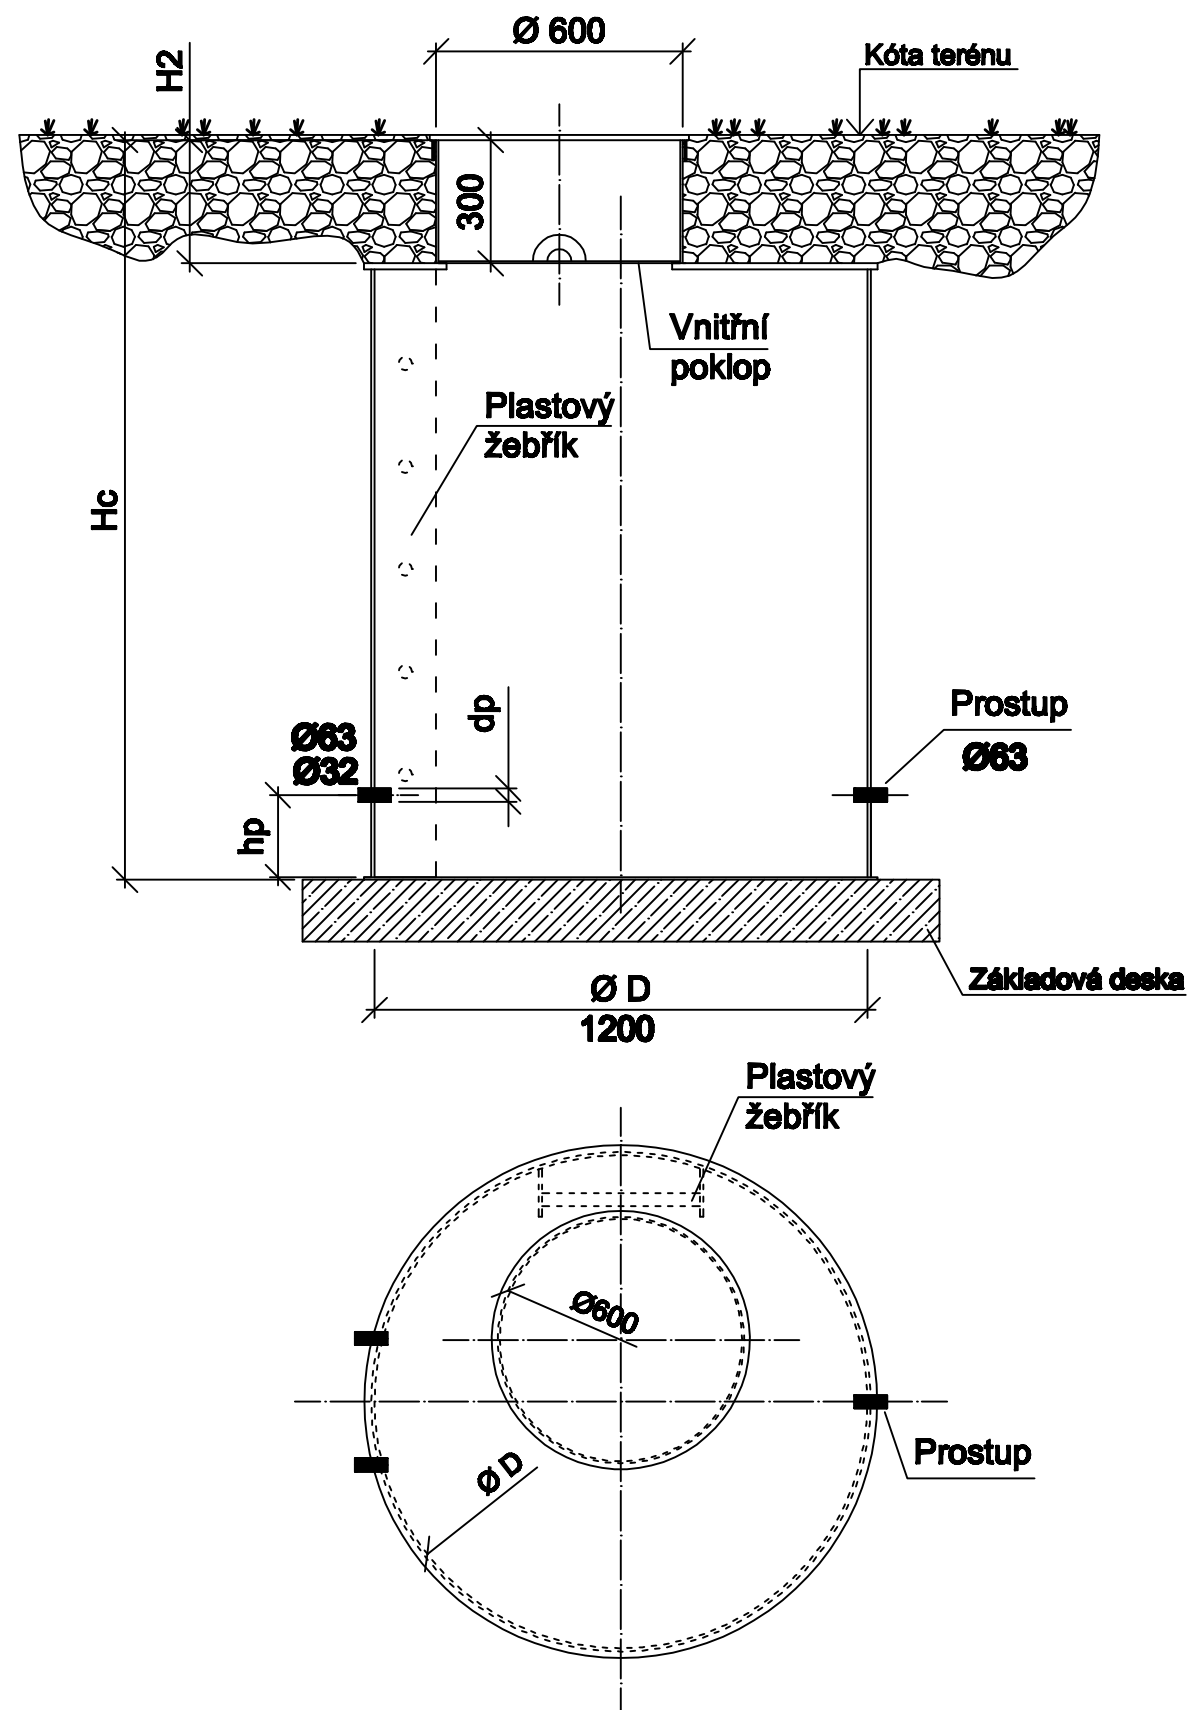

Provedení šachty	Rozměry* (mm)						Hmotnost (kg)	
	D	Hc	H1	H2	hp	dp	Prázdná šachta bez poklopu	Vě. vystrojení
1000/1000 S	1000	max.1300	1000	max.300	200	Ø32	50	70
1000/1200 S	1000	max.1500	1200	max.300	200	Ø32	60	80
1200/1200 S	1200	max.1500	1200	max.300	200	Ø63	80	100
1200/1500 S	1200	max.1800	1500	max.300	200	Ø32	90	110

Projektant

Ing.arch. Jan Linhart

Puškinovo n. 4, 160 00, Praha 6
kancelář: C015, Křenova 5, 162 00 Praha 6
Tel: (+420) 777 844 325, e-mail: info@c015.cz

Autor a HIP:

J.Linhart

Investor:

Obec Třebotov, Kldná 69, 252 26 Třebotov IČ:00241741

Misto:

Třebotov, Hlavní 190, 252 26 areál školy

Projektant části

MAXXI – THERM s.r.o.
 projekce vytápění a vzduchotechniky
 Poděbradova 2738/16, 702 00 OSTRAVA 2
 tel./fax: 596 913 265 tel.: 736 163 711
 IČO: 277 77 685, DIČ: CZ27777685
 e-mail: maxxitherm@seznam.cz

Razfiko

ROZŠÍŘENÍ KAPACIT ZŠ A MŠ Třebotov

DOKUMENTACE PRO PROVÁDĚNÍ STAVBY

Paré:

Objekt D.2.02 IO 02 Areálové rozvody

Část VODA

Zodpovědný projektant části: **Ing. Michal Havlíček**

Vypracoval : **Radim Bartek**

Datum: 09/2016

Příloha VODOMĚRNÁ ŠACHTA FAKTURAČNÍ

Počet formátů A4 : **A4 x 2**

Motto : Gott mit uns

Číslo přílohy: 2.02 - B3