


MONTÁŽNÍ SCHÉMA PLYNOVODU

BEZ MĚŘÍTKA

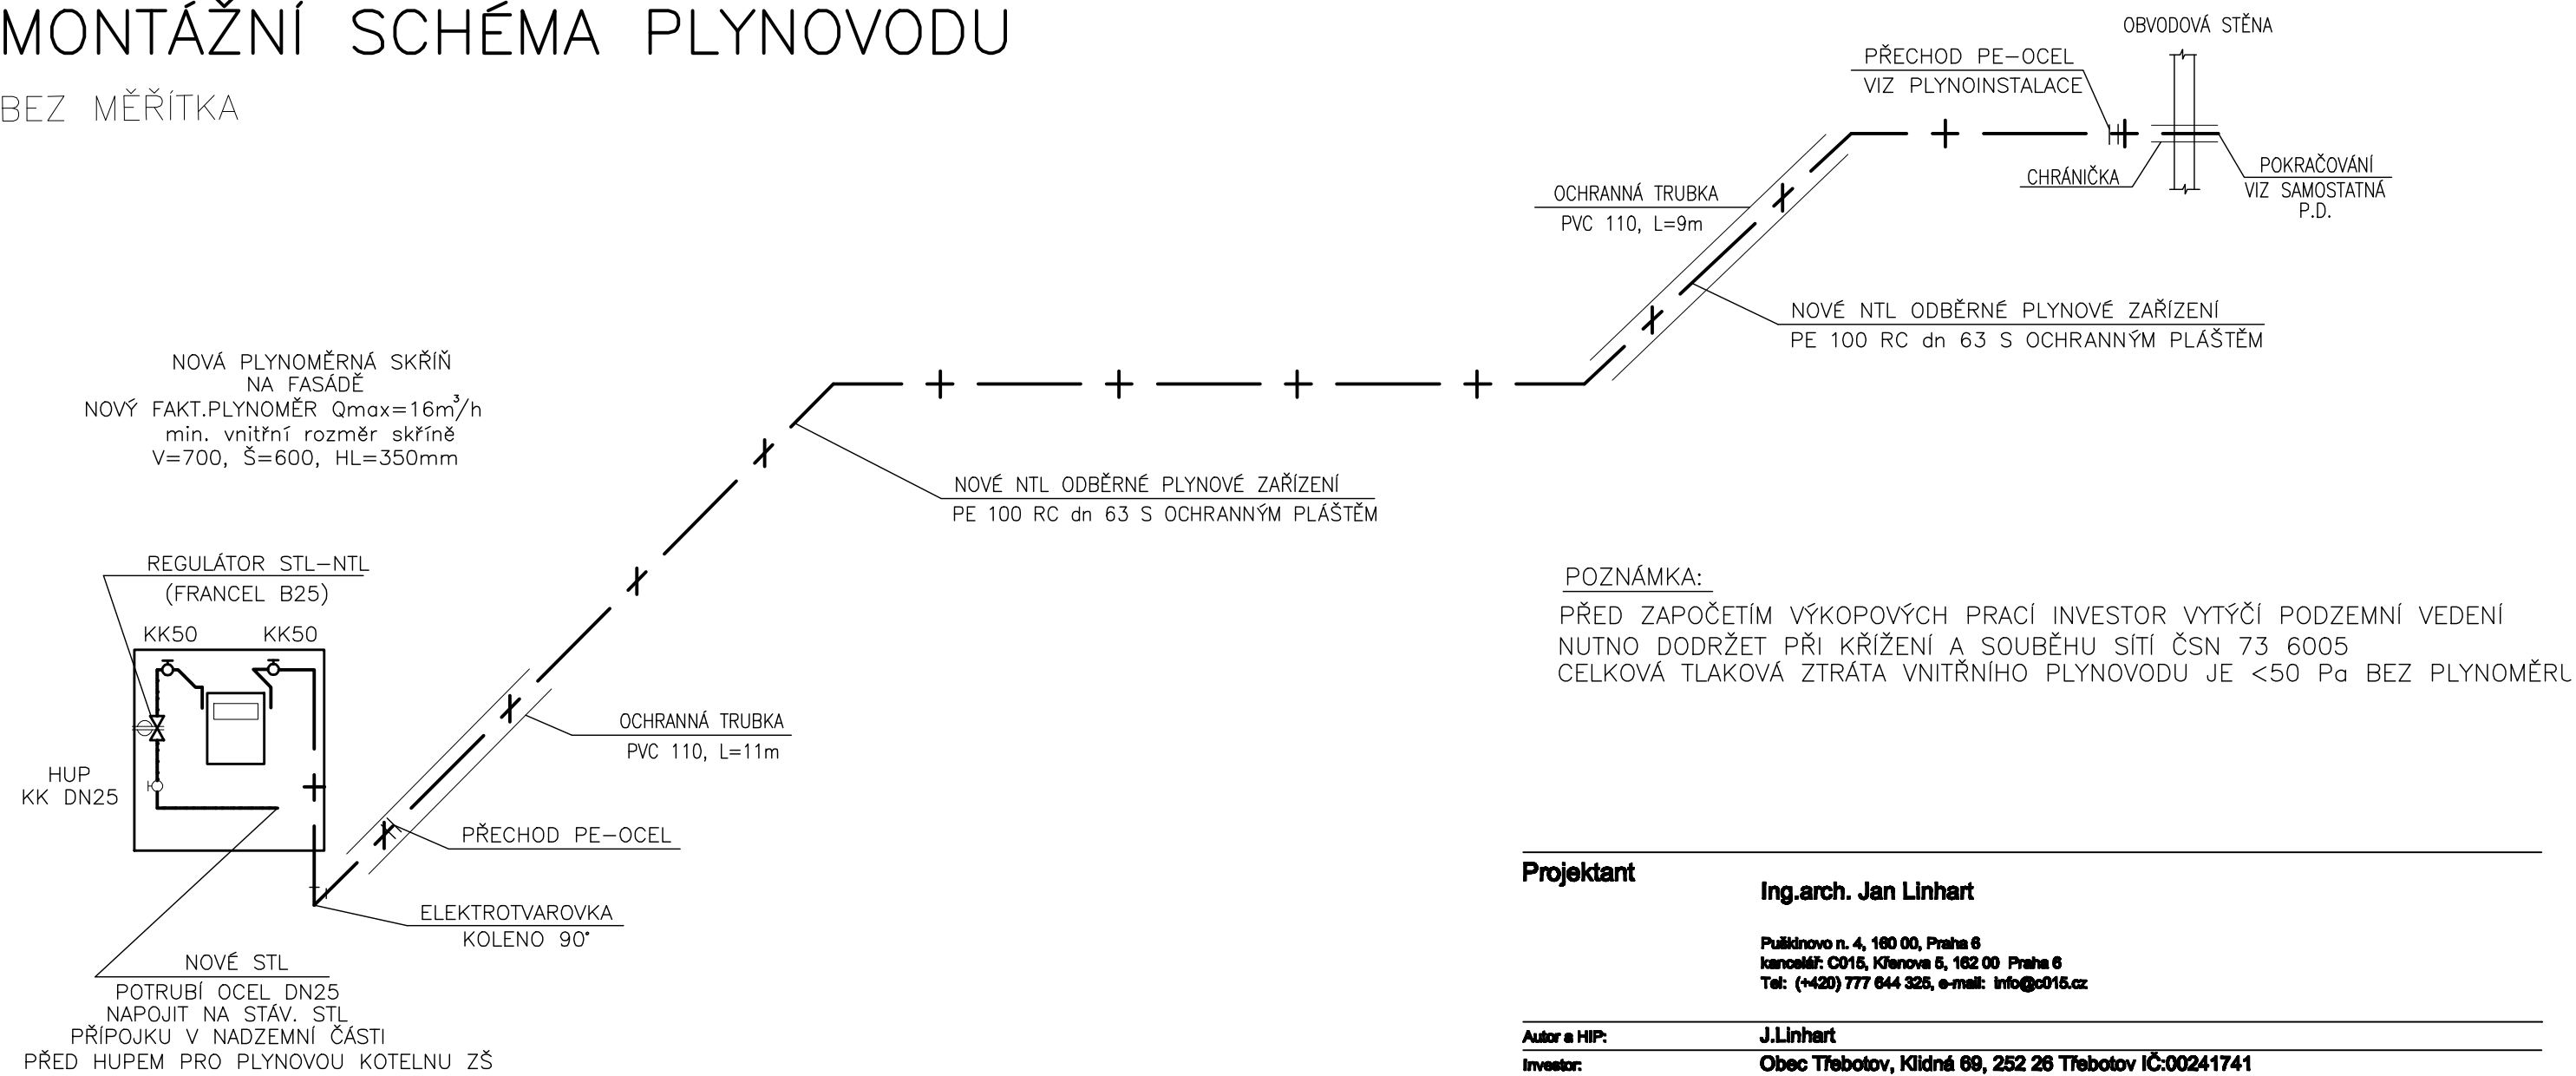

POZNÁMKA:
PŘED ZAPOČETÍM VÝKOPOVÝCH PRACÍ INVESTOR VYTÝČÍ PODZEMNÍ VEDENÍ
NUTNO DODRŽET PŘI KŘÍŽENÍ A SOUBĚHU SÍTÍ ČSN 73 6005
CELKOVÁ TLAKOVÁ ZTRÁTA VNITŘNÍHO PLYNOVODU JE <50 Pa BEZ PLYNOMĚŘU

Projektant	Ing.arch. Jan Linhart
	Pulkradovo n. 4, 160 00, Praha 6 kancelář: C015, Křenova 5, 162 00 Praha 6 Tel: (+420) 777 644 325, e-mail: info@c015.cz
Autor a HIP:	J.Linhart
Investor:	Obec Třebotov, Klidná 69, 252 26 Třebotov IČ:00241741
Místo:	Třebotov, Hlavní 190, 252 26 areál školy
Projektant části	MAXXI — THERM s.r.o. projekce vytápění a vzduchotechniky Poděbradova 2738/16, 702 00 OSTRAVA 2 tel./fax: 596 913 265 tel.: 736 163 711 IČO: 277 77 685, DIČ: CZ27777685 e-mail: maxxitherm@seznam.cz
	Razítko

ROZŠÍŘENÍ KAPACIT ZŠ A MŠ Třebotov

DOKUMENTACE PRO PROVÁDĚNÍ STAVBY	Paré:
Objekt	D.2.03 IO 03 Areálové rozvody
Část	PLYN - ZŘÍZENÍ NOVÉHO ODBĚRNÉHO MÍSTA A OPZ
Zodpovědný projektant části:	Ing. Michal Havlíček
Vypracoval :	Radim Bartek
Příloha	MONTÁŽNÍ SCHÉMA PLYNOVODU
	Datum: 09/2016
	Počet formátů A4 : A4 x 2
	Měřítka : —
	Číslo přílohy: 2.03 - B5

