


PODÉLNÝ ŘEZ TUKOVOU KANALIZACÍ

M 1:100

ÚZEMÍ	KATASTRÁLNÍ ÚZEMÍ TŘEBOTOV p.č. 378/29
DRUH POVRCHU	ZATRAVNĚNO
VZDÁLENOST OBJEKTŮ	5,4 m

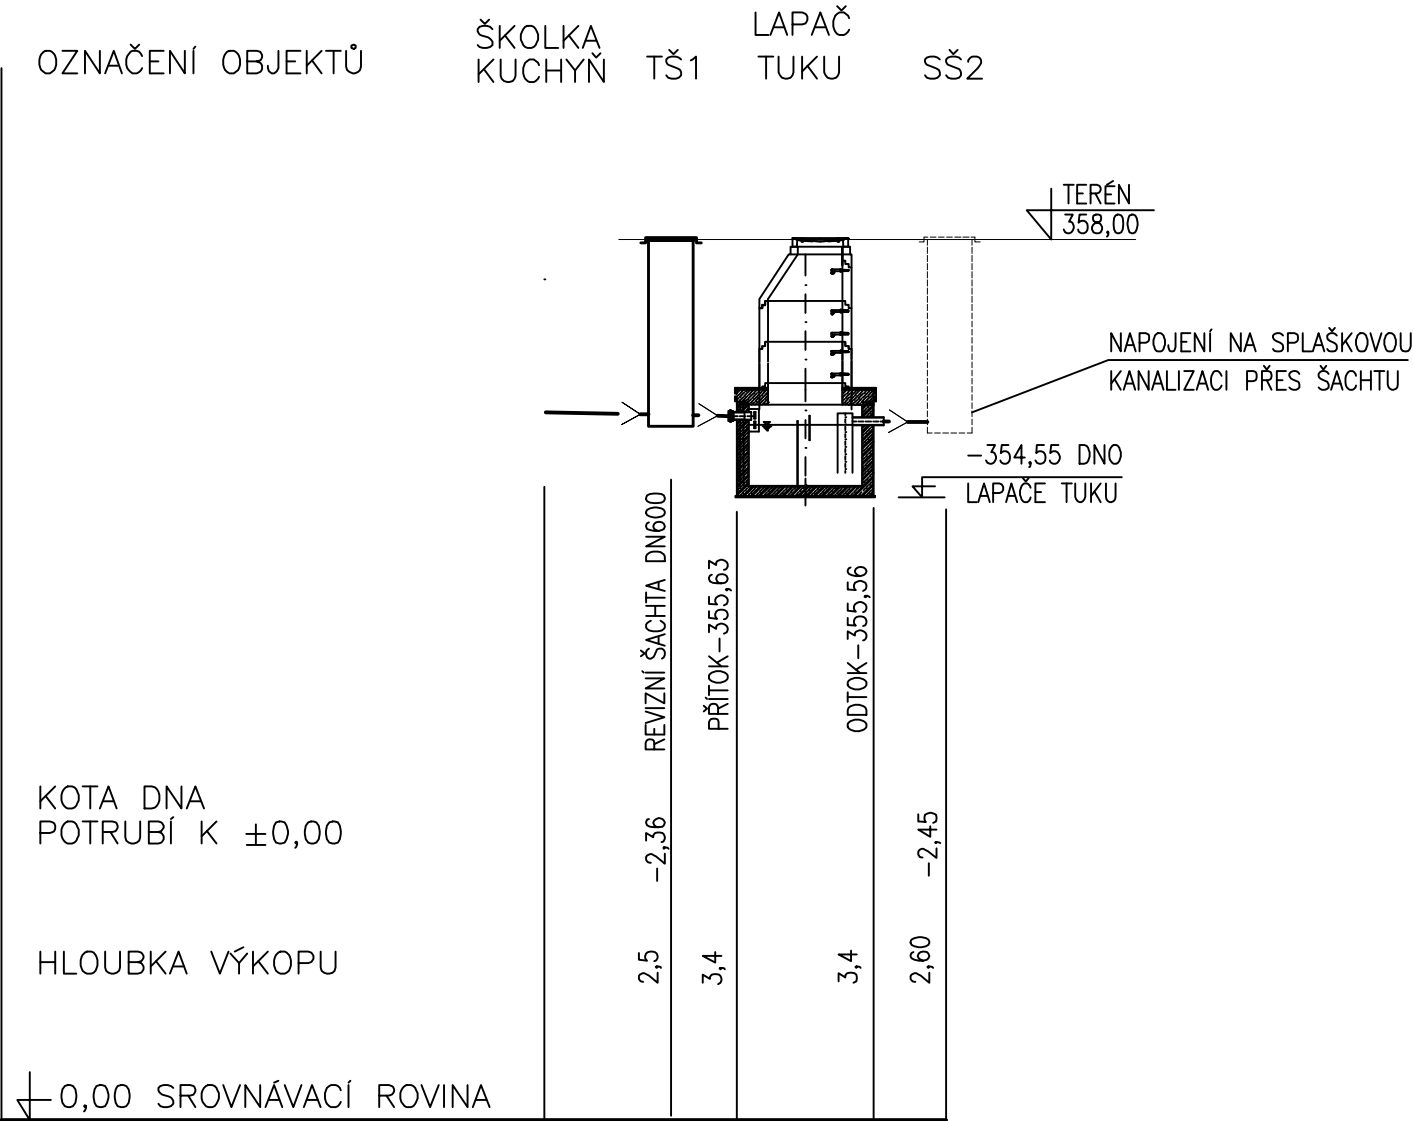


STANIČENÍ V m

0,0	1,7	2,6	4,5	5,4
-----	-----	-----	-----	-----

MATERIÁL PROFIL DÉLKA	PVC KG DN125
SPÁD NA DÉLKU	2% 5,4m

ŘEZ VÝKOPEM

BEZ MĚŘ.

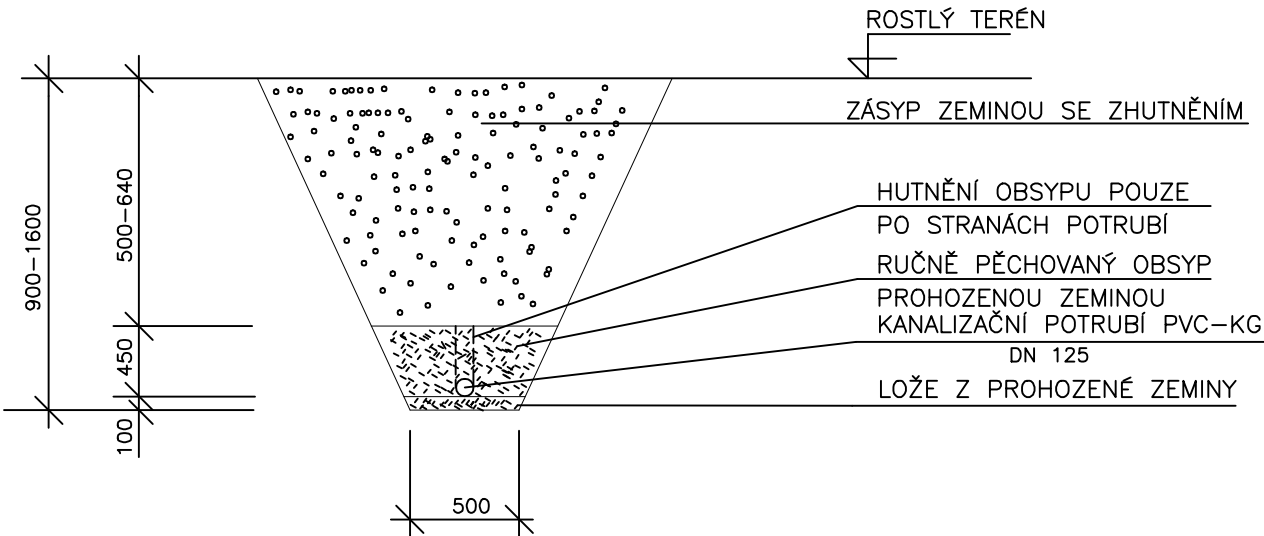

POZNÁMKA:

PŘED ZAPOČETÍM VÝKOPOVÝCH PRACÍ INVESTOR VYTÝČÍ PODZEMNÍ VEDENÍ NUTNO DODRŽET PŘI KŘÍŽENÍ A SOUBĚHU SÍTÍ ČSN 73 6005

Projektant	Ing.arch. Jan Linhart
Autor a HIP:	J.Linhart
Investor:	Obec Třebotov, Klidná 68, 252 26 Třebotov IČ:00241741
Místo:	Třebotov, Hlavní 190, 252 26 areál školy
Projektant části	MAXXI — THERM s.r.o. projekce vytápění a vzduchotechniky Poděbradova 2738/16, 702 00 OSTRAVA 2 tel./fax: 596 913 265 tel.: 736 163 711 IČO: 277 77 685, DIČ: CZ27777685 e-mail: maxxitherm@seznam.cz
Režie	

ROZŠÍŘENÍ KAPACIT ZŠ A MŠ Třebotov

DOKUMENTACE PRO PROVÁDĚNÍ STAVBY

Objekt D.2.04 IO 04 LAPAČ TUKŮ

Zodpovědný projektant části:	Ing. Michal Havlíček	Datum:	09/2016
Vypracoval:	Radim Bartek	Počet formátů A4:	A4 x 2
Příloha	ŘEZ TUKOVOU KANALIZACÍ, ŘEZ VÝKOPEM	Měřítko:	1:100, —
		Číslo přílohy:	2.04 - B4