ROZSAH SANAČNÍCH PRACÍ
M1:75

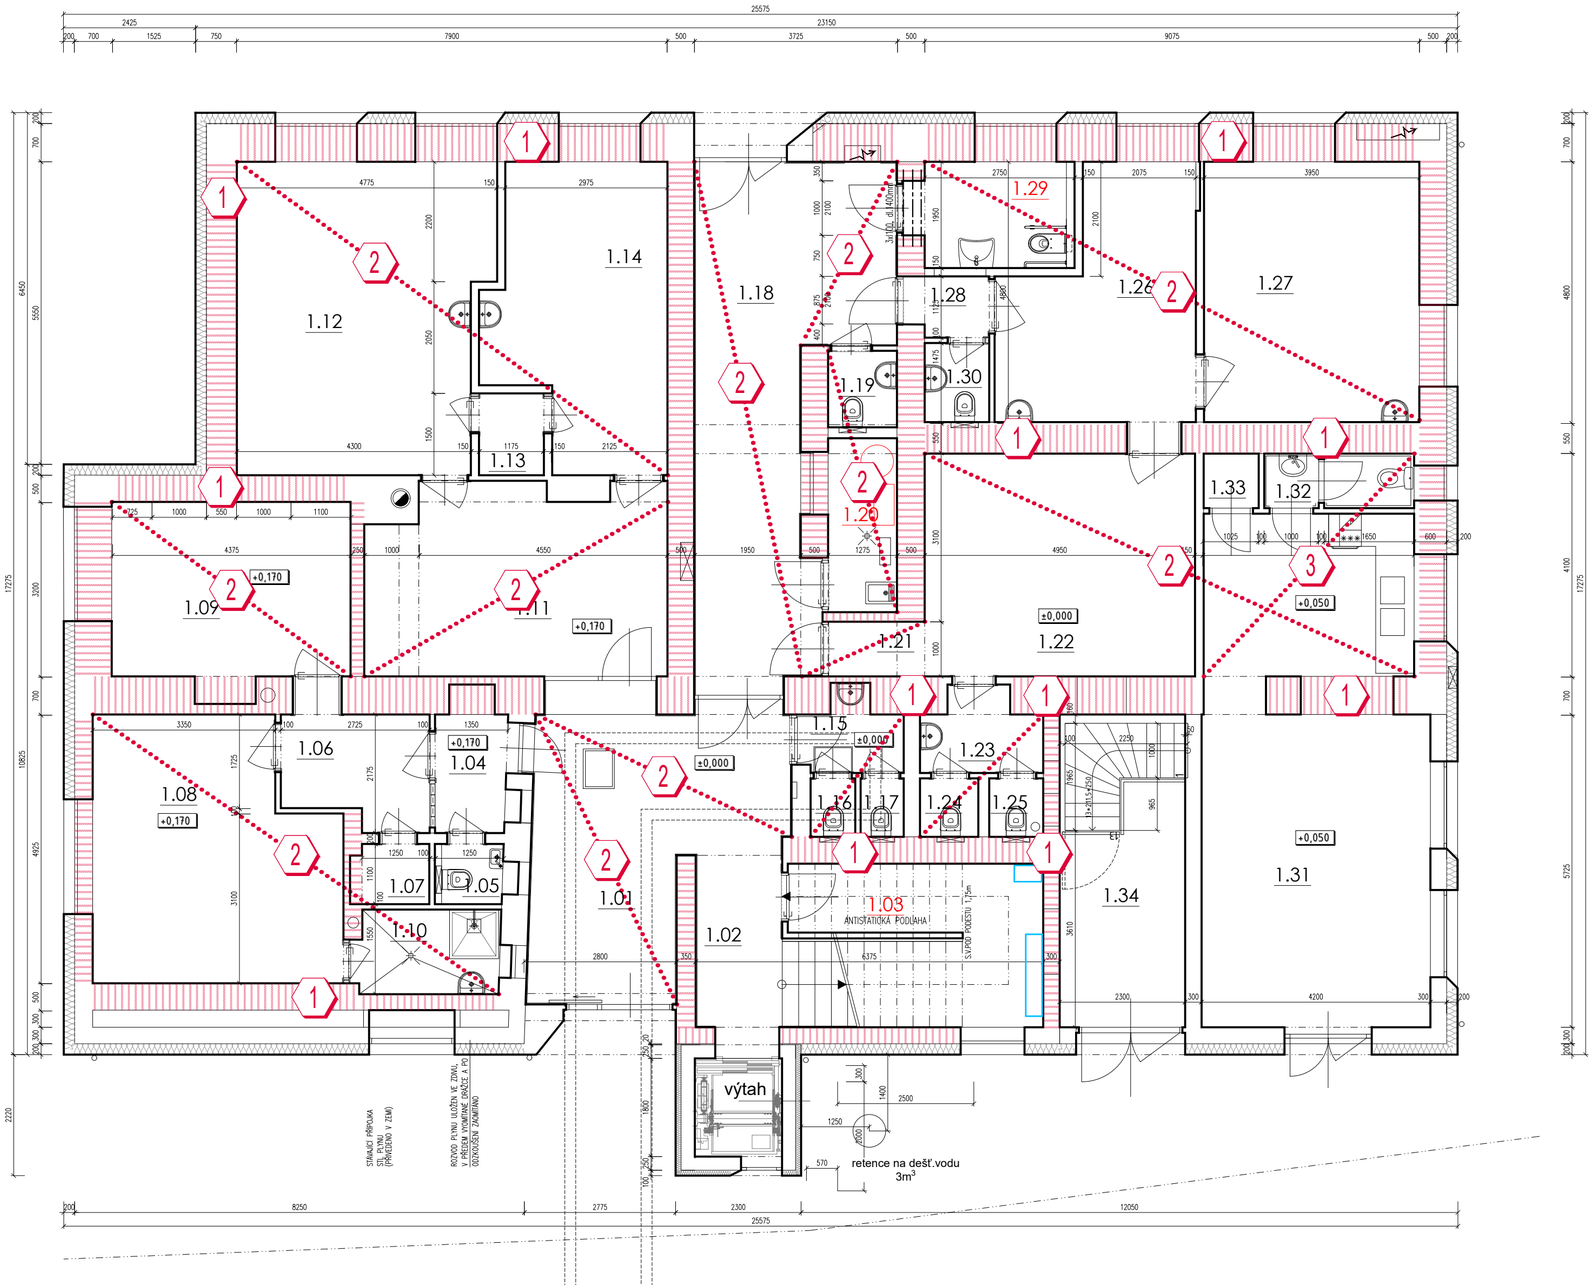

LEGENDA ZNAČENÍ – SANACE VLHKOSTI

1 VYTVOŘENÍ NOVÉ FUNKČNÍ HYDROIZOLAČNÍ CLONY INJEKTÁŽÍ VŠECH NOSNÝCH (I OBVODOVÝCH) KONSTRUKCÍ A PŘÍČEK. LINIE INJEKTÁŽE BUDE PROVEDENA CCA 100mm NAD LINIÍ STÁVAJÍCÍ NEFUNKČNÍ ASF.HYDROIZOLACE. NAVRŽENO JE POUŽÍT SILAN–SILOXANOVÝ KRÉM AQUABARIER 3; A TO DLE TECHNOLOGICKÉHO PŘEDPISU VÝROBCE.
VYVRTÁNÍ OTVORŮ O PRŮMĚRU min.14mm SE PROVÁDÍ V OSOVÝCH VZDÁLENOSTECH PO 120mm DO ZVOLENÉ MALTOVÉ SPÁRY. HLOUBKA VRTŮ BY MĚLA BÝT max. o 40mm MENŠÍ NEŽ TLOUŠŤKA ZDIVA. VYVRTÁNÍ OTVORŮ SE PROVÁDÍ VE VODOROVNÉ ROVINĚ, NENÍ TŘEBA VRTAT ŠIKMO DOLŮ.
V PŘÍPADĚ PŘÍČEK LZE UVAŽOVAT O REALIZACI HYDROIZOLACE PODŘEZÁNÍM KDY SE HYDROIZOLACE POD PŘÍČKOU PROVEDE Z ASF. PÁSU A TEN SE NÁSLEDNĚ PROPOJÍ S PLOŠNOU HYDROIZOLACÍ PODLAHY.

2 STÁVAJÍCÍ PODLAHA BUDE VYBOURÁNA CCA 250–300mm POD PŮVODNÍ ÚROVEŇ, PODKLAD BUDE PŘEHUTNĚN A V PLOŠE BUDE PROVEDEN PODKLADNÍ BETON CCA TL.70–100mm. DLE KONKRÉTNÍHO POSOUZENÍ NA MÍSTĚ BUDE PODKLADNÍ BETON REALIZOVÁN I POD NENOSNÝMI PŘÍČKAMI. POD PŘÍČKAMI TOTO BUDE PROVÁDĚNO POSTUPNĚ STŘÍDAVÝM ZPŮSOBEM (V PŘÍPADĚ NEMOŽNOSTI TOHOTO ZPŮSOBU PROVEDENÍ BUDE PŘÍČKA IZOLOVÁNA INJEKTÁŽÍ (VIZ 1));
NA PODKLADNÍ BETON BUDE PLOŠNĚ PROVEDENA NÁTĚROVÁ PENETRACE A NÁSLEDNĚ KVALITNÍ HYDROIZOLACE Z ASF. PÁSU. HYDROIZOLACE BUDE K PODKLADU NATAVENA, PODÉL INJEKTOVANÝCH STĚN BUDE VYTAŽENA NAD ÚROVEŇ INJEKTÁŽE AŽ DO ÚROVNĚ PODLAHY.
POSTUP PRACÍ MUSÍ ČASOVĚ ODPOVÍDAT TECHNOL.POSTUPU VÝROBCE INJEKTÁŽNÍ HMOTY A BUDE REALIZOVÁNO AŽ PO ZREAGOVÁNÍ INJEKTÁŽNÍHO KRÉMU. DŘÍVĚJŠÍ UZAVŘENÍ INJEKTÁŽNÍCH OTVORŮ ASF.HYDROIZOLACÍ BY BRÁNILO REAGOVÁNÍ VE ZDIVU A SANACE BY BYLA NEFUNKČNÍ.

3 STÁVAJÍCÍ PODLAHA BUDE VYBOURÁNA CCA 250–300mm POD PŮVODNÍ ÚROVEŇ, NAVÍC V TOMTO VYZNAČENÉM ROZSAHU BUDE SNÍŽENA PODLAHA O DALŠÍCH 250mm. PODKLAD BUDE PŘEHUTNĚN A V PLOŠE BUDE PROVEDEN PODKLADNÍ BETON CCA TL.70–100mm. ÚROVEŇ PODLAHY PO REALIZACI BUDE V TOMTO PROSTORU SHODNÁ SE SNÍŽENOU PODLAHOU V PŘÍSTAVBĚ. TOTO SNÍŽENÍ UMOŽNÍ LEPŠÍ NAPOJENÍ NA PŘÍSTUPOVÝ CHODNÍK. SNÍŽENÍM ÚROVNĚ PODLAHY UMOŽNÍ SJEDNOCENÍ ÚROVNĚ SANAČNÍCH OPATŘENÍ STÁVAJÍCÍCH KONSTRUKCÍ.

± 0,000 = dle SO

ČÍSLO	DATUM	VYPRACOVAL	POPIS ZMĚNY

FOX PLAN
Masná 229/34 BRNO, PSČ 602 00, www.foxplan.cz, tel.: +420 603 979 240

INVESTOR	MĚSTYS DRÁSOV Všechovická 61, 664 24 Drásov
HLAVNÍ INŽENÝR PROJEKTU	ING. RICHARD STRNAD
PROJEKTANT ČÁSTI	ING. PETR KADAŇKA
AUTORIZOVAL	ING. PETR KADAŇKA
VYPRACOVAL	ING. PETR KADAŇKA
ČÍSLO ZAKÁZKY	2023_03
DATUM	05/2023
MĚŘÍTKO	1:75
NÁZEV PROJEKTU	**"Rekonstrukce zdravotního střediska - Drásov č.p.1"** **- změna stavby před jejím dokončením**
MÍSTO STAVBY	Všechovická č.p. 1, 664 24 Drásov parc.č. 334; k.ú. Drásov [632 104]
STAVEBNÍ OBJEKT	SO 01 Rekonstrukce zdravotního střediska
STUPEŇ PD	**ZMĚNA STAVBY PŘED DOKONČENÍM**
OZNAČENÍ ČÁSTI	ČÁST PROJEKTU
D.1.1	**ARCHITEKTONICKO STAVEBNÍ ŘEŠENÍ**
ČÍSLO VÝKRESU	NÁZEV VÝKRESU
02a	**PŮDORYS PŘÍZEMÍ - ROZSAH SANAČNÍCH OPATŘENÍ**