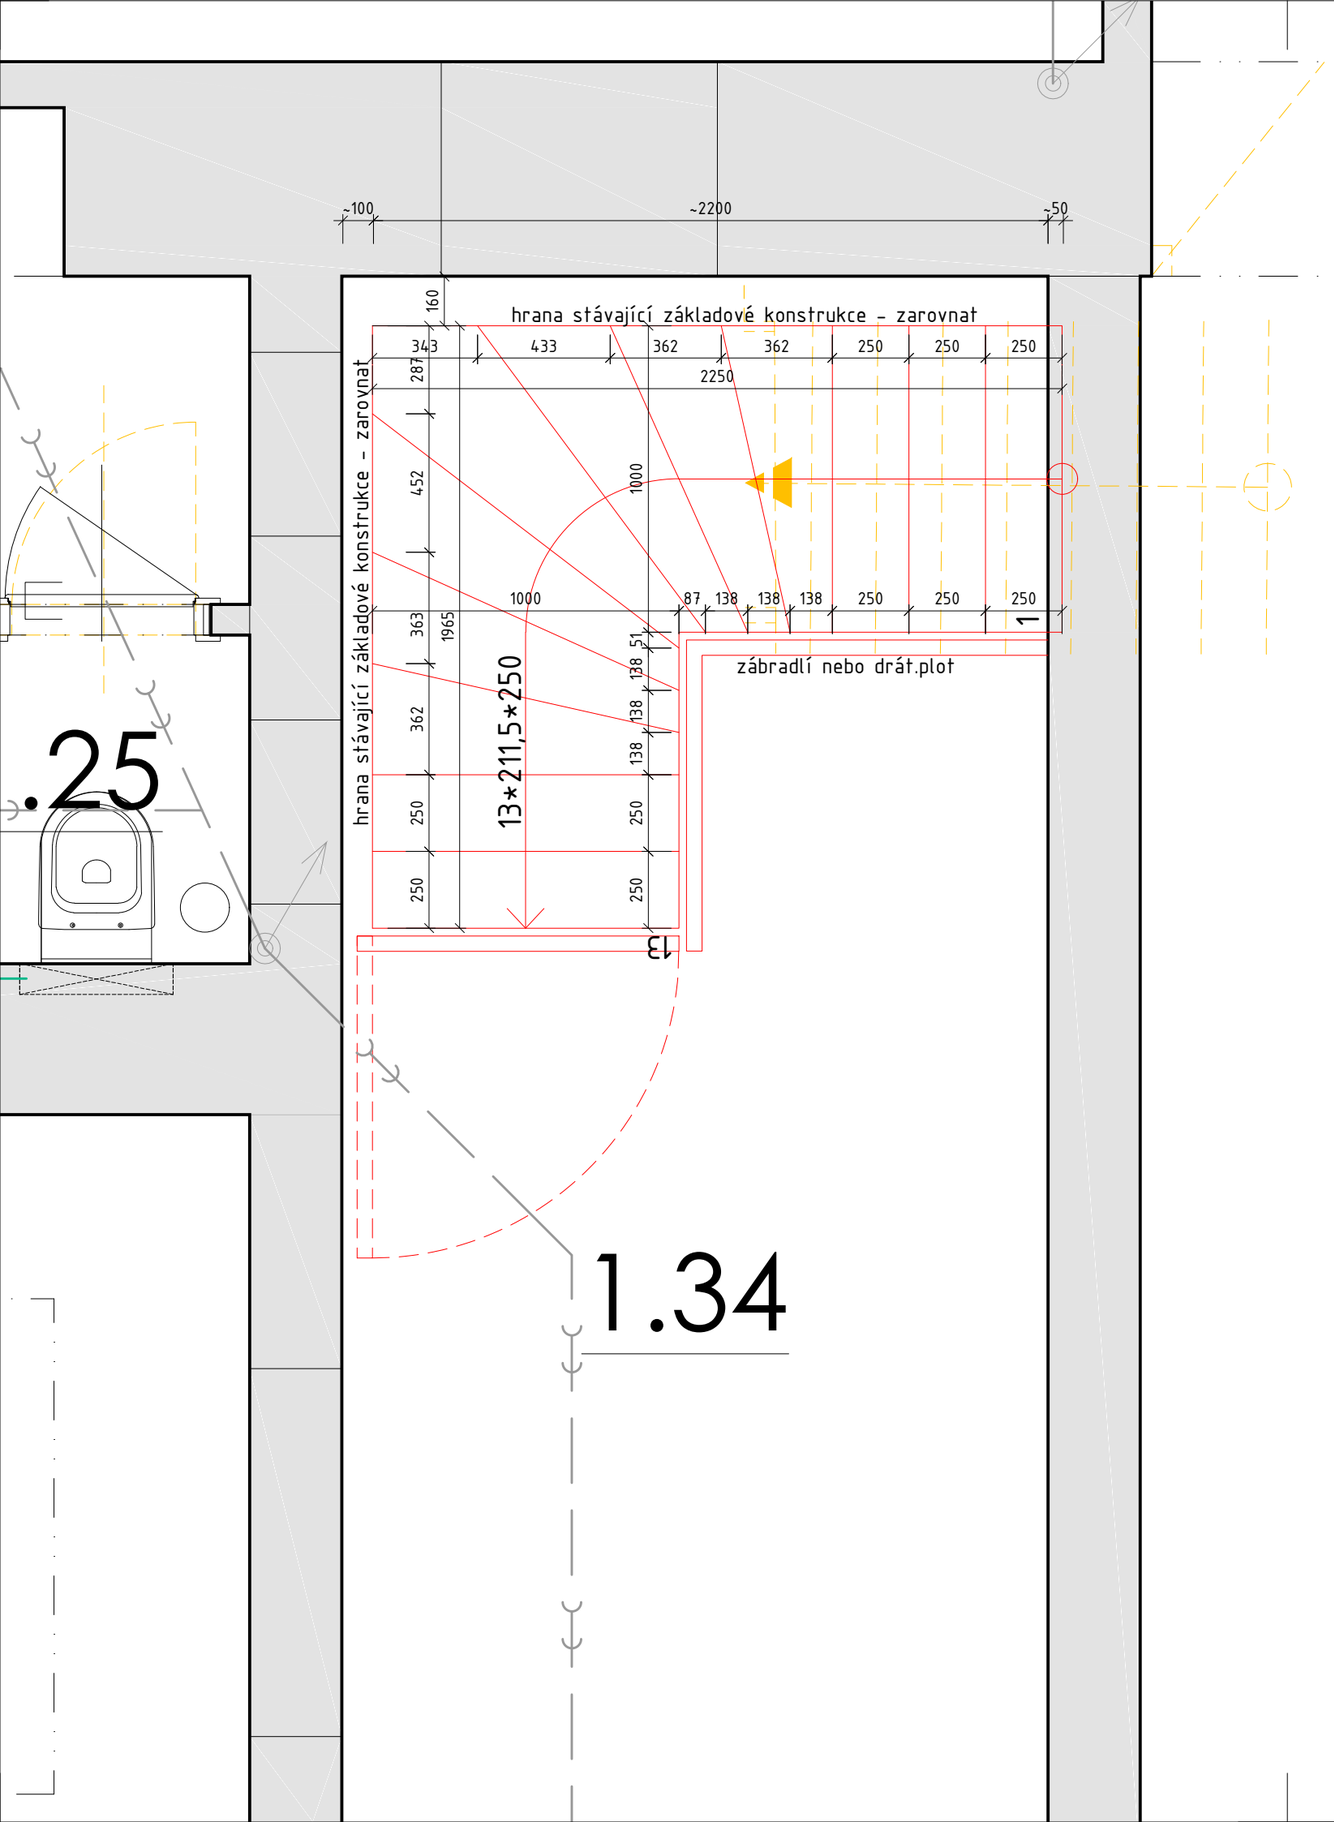

± 0,000 = dle SO

ČÍSLO	DATUM	VYPRACOVAL	POPIS ZMĚNY

FOX PLAN

Masná 229/34 BRNO, PSČ 602 00, www.foxplan.cz, tel.: +420 603 979 240

INVESTOR	MĚSTYS DRÁSOV Všechovická 61, 664 24 Drásov
HLAVNÍ INŽENÝR PROJEKTU	ING. RICHARD STRNAD
PROJEKTANT ČÁSTI	ING. PETR KADAŇKA
AUTORIZOVAL	ING. PETR KADAŇKA
VYPRACOVAL	ING. PETR KADAŇKA
ČÍSLO ZAKÁZKY	2023_03
DATUM	05/2023
MĚŘÍTKO	1:20
NÁZEV PROJEKTU	**"Rekonstrukce zdravotního střediska - Drásov č.p.1"** **- změna stavby před jejím dokončením**
MÍSTO STAVBY	Všechovická č.p. 1, 664 24 Drásov parc.č. 334; k.ú. Drásov [632 104]
STAVEBNÍ OBJEKT	SO 01 Rekonstrukce zdravotního střediska
STUPEŇ PD	**ZMĚNA STAVBY PŘED DOKONČENÍM**

OZNAČENÍ ČÁSTI	ČÁST PROJEKTU
D.1.1	**ARCHITEKTONICKO STAVEBNÍ ŘEŠENÍ**

ČÍSLO VÝKRESU	NÁZEV VÝKRESU
02b	**SCHÉMA SCHODIŠTĚ DO SKLEPA**