PŮDORYS - 2.N.P.
M1:50

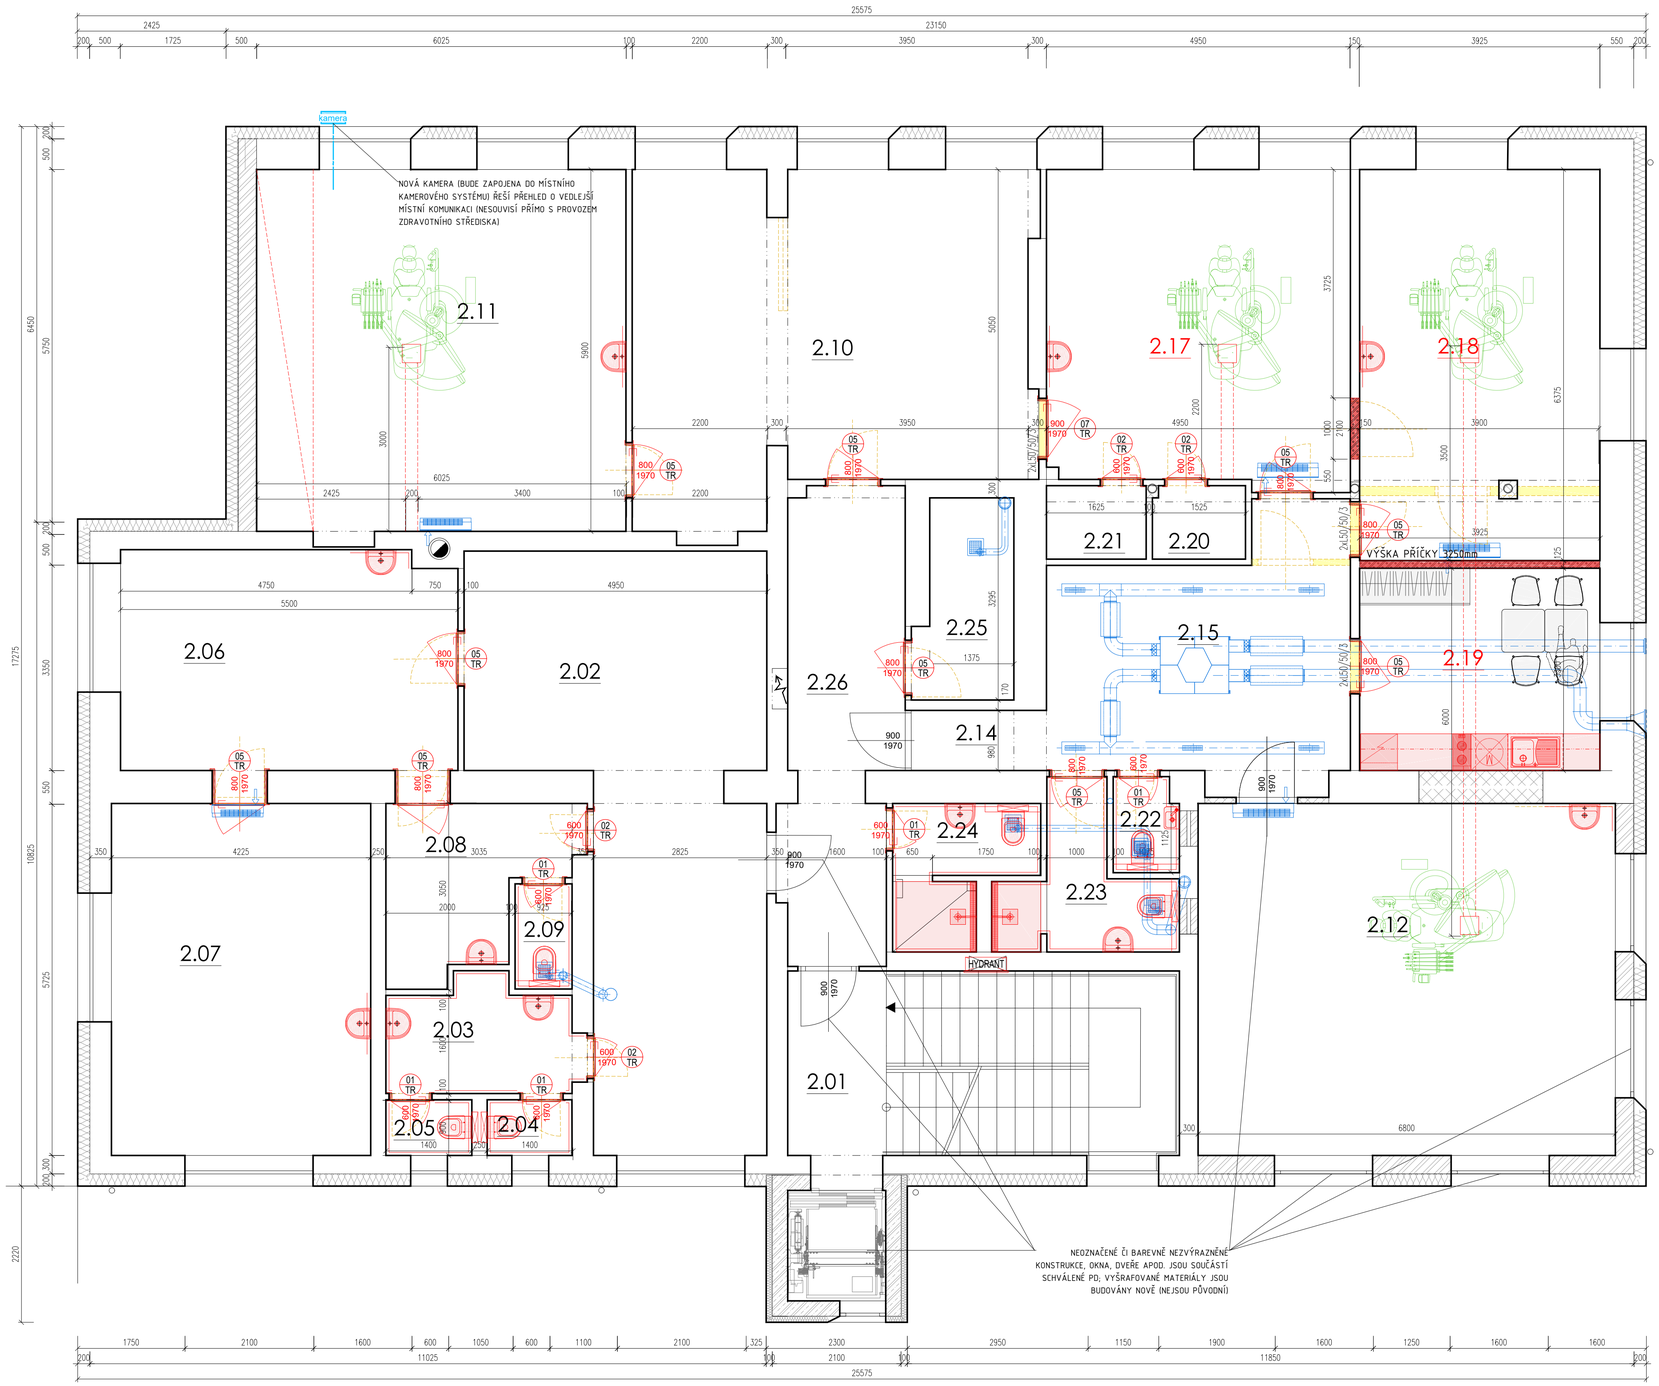

LEGENDA MÍSTNOSTÍ

ČÍSLO MÍSTNOSTI	ÚČEL MÍSTNOSTI	PLOCHA m²	DRUH PODLAHY	ODKAZ	SVĚTLÁ VÝŠKA	POVRCHY STĚN	POVRCH STROPU	POZNÁMKA
2.01	CHODBA	5.51	PVC	.	.	OMÍTKA	OMÍTKA)*1 + MALBA	PLAST. PVC LIŠTA
2.02	ČEKÁRNA	35.00	PVC	.	.	OMÍTKA	OMÍTKA)*1 + MALBA	PLAST. PVC LIŠTA
2.03	PŘEDSÍŇ WC	5.40	KER. DLAŽBA	.	.	KER. OBKLAD,OMÍTKA	OMÍTKA)*1 + MALBA	.
2.04	WC 1	1.26	KER. DLAŽBA	.	.	KER. OBKLAD,OMÍTKA	OMÍTKA)*1 + MALBA	.
2.05	WC 2	1.27	KER. DLAŽBA	.	.	KER. OBKLAD,OMÍTKA	OMÍTKA)*1 + MALBA	.
2.06	PŘÍPRAVNA ORDINACE	19.97	PVC	.	.	OMÍTKA	OMÍTKA)*1 + MALBA	PLAST. PVC LIŠTA
2.07	ORDINACE	24.25	PVC	.	.	OMÍTKA	OMÍTKA)*1 + MALBA	PLAST. PVC LIŠTA
2.08	ZÁZEMÍ ORDINACE	7.12	PVC	.	.	OMÍTKA	OMÍTKA)*1 + MALBA	PLAST. PVC LIŠTA
2.09	WC LÉKAŘE	1.59	KER. DLAŽBA	.	.	KER. OBKLAD,OMÍTKA	OMÍTKA)*1 + MALBA	.
2.10	ČEKÁRNA	34.74	PVC	B	.	OMÍTKA	OMÍTKA)*1 + MALBA	PLAST. PVC LIŠTA
2.11	ZUBNÍ ORDINACE 4	35.79	PVC(ELEKTROSTATIK)	A	.	OMÍTKA	OMÍTKA)*1 + MALBA	PLAST. PVC LIŠTA
2.12	ZUBNÍ ORDINACE 3	39.03	PVC(ELEKTROSTATIK)	A	.	OMÍTKA	OMÍTKA)*1 + MALBA	PLAST. PVC LIŠTA
2.13	NEOBSAZENO		.	.	.	.	.	.
2.14	CHODBA	2.16	KER. DLAŽBA	B	.	KER. OBKLAD,OMÍTKA	OMÍTKA)*1 + MALBA	.
2.15	ČEKÁRNA	19.21	PVC	B	.	OMÍTKA	OMÍTKA)*1 + MALBA	PLAST. PVC LIŠTA
2.16	NEOBSAZENO		–	.	.	–	–	–
2.17	ZUBNÍ ORDINACE 1	25.35	PVC(ELEKTROSTATIK)	A	.	OMÍTKA	OMÍTKA)*1 + MALBA	PLAST. PVC LIŠTA
2.18	ZUBNÍ ORDINACE 2	24.97	PVC(ELEKTROSTATIK)	A	.	OMÍTKA	OMÍTKA)*1 + MALBA	PLAST. PVC LIŠTA
2.19	DENNÍ MÍSTNOST	12.92	PVC	B	.	OMÍTKA	OMÍTKA)*1 + MALBA	PLAST. PVC LIŠTA
2.20	SKLAD 1	1.80	PVC	B	.	OMÍTKA	OMÍTKA)*1 + MALBA	PLAST. PVC LIŠTA
2.21	SKLAD 2	1.95	PVC	B	.	OMÍTKA	OMÍTKA)*1 + MALBA	PLAST. PVC LIŠTA
2.22	WC LÉKAŘE	1.62	KER. DLAŽBA	C	.	KER. OBKLAD,OMÍTKA	OMÍTKA)*1 + MALBA	.
2.23	ÚKLIDOVÁ MÍSTNOST	5.21	KER. DLAŽBA	C	.	KER. OBKLAD,OMÍTKA	OMÍTKA)*1 + MALBA	.
2.24	WC ZAMĚSTNANCI	4.47	KER. DLAŽBA	C	.	KER. OBKLAD,OMÍTKA	OMÍTKA)*1 + MALBA	.
2.25	TECHNICKÁ MÍSTNOST	4.88	PVC(ELEKTROSTATIK)	A	.	OMÍTKA	OMÍTKA)*1 + MALBA	PLAST. PVC LIŠTA
2.26	CHODBA	14.01	KER. DLAŽBA	.	.	OMÍTKA	OMÍTKA)*1 + MALBA	KER. SOKLÍK

*1 OPRAVA STÁVAJÍCÍ OMÍTKY V ROZSAHU CCA 15% (ZAHRNUJE PŘEDEVŠÍM ZAPRAVENÍ PO REALIZACI INSTALACÍ);
DÁLE SE PŘEDPOKLÁDÁ OČIŠTĚNÍ (OŠKRÁBÁNÍ) STÁVAJÍCÍCH ŠTUKOVÝCH OMÍTEK) A CELOPLOŠNÉ PŘETAŽENÍ NOVOU TENKOVRSTVOU ŠTUKOVOU OMÍTKOU

LEGENDA HMOT

- BOURANÉ ZDIVO, VYBOURÁNÍ OTVORŮ
- NOVÉ ZDIVO
- ZDIVO Z PŘÍČKOVÝCH TVÁRNIC NA LEPÍCÍ TMEL (PÓROBETON, KERAMIKA)
- KONSTRUKCE NAVRŽENÉ V RÁMCI SCHVÁLENÉHO PROJEKTU
- STÁVAJÍCÍ KONSTRUKCE BEZ ÚPRAV

legenda značení změn

nové úpravy, prvky, stavební konstrukce

navržené bourání, odstranění zař. předmětů, dveří apod.

nově navržená vzduchotechnika a klimatizace

± 0,000 = dle SO

ČÍSLO	DATUM	VYPRACOVAL	POPIS ZMĚNY

FOX PLAN
Masná 229/34 BRNO, PSČ 602 00, www.foxplan.cz, tel.: +420 603 979 240

INVESTOR	MĚSTYS DRÁSOV Všechovická 61, 664 24 Drásov
HLAVNÍ INŽENÝR PROJEKTU	ING. RICHARD STRNAD
PROJEKTANT ČÁSTI	ING. PETR KADAŇKA
AUTORIZOVAL	ING. PETR KADAŇKA
VYPRACOVAL	ING. PETR KADAŇKA
ČÍSLO ZAKÁZKY	XX
DATUM	05/2023
MĚŘÍTKO	1:50
NÁZEV PROJEKTU	**"Rekonstrukce zdravotního střediska - Drásov č.p.1"** **- změna stavby před jejím dokončením**
MÍSTO STAVBY	Všechovická č.p. 1, 664 24 Drásov parc.č. 334; k.ú. Drásov [632 104]
STAVEBNÍ OBJEKT	SO 01 Rekonstrukce zdravotního střediska
STUPEŇ PD	**ZMĚNA STAVBY PŘED DOKONČENÍM**
OZNAČENÍ ČÁSTI	**D.1.1**
ČÁST PROJEKTU	**ARCHITEKTONICKO STAVEBNÍ ŘEŠENÍ**
ČÍSLO VÝKRESU	**03**
NÁZEV VÝKRESU	**PŮDORYS 2.NP**