



STŘECHA OBJEKTU
M1:75

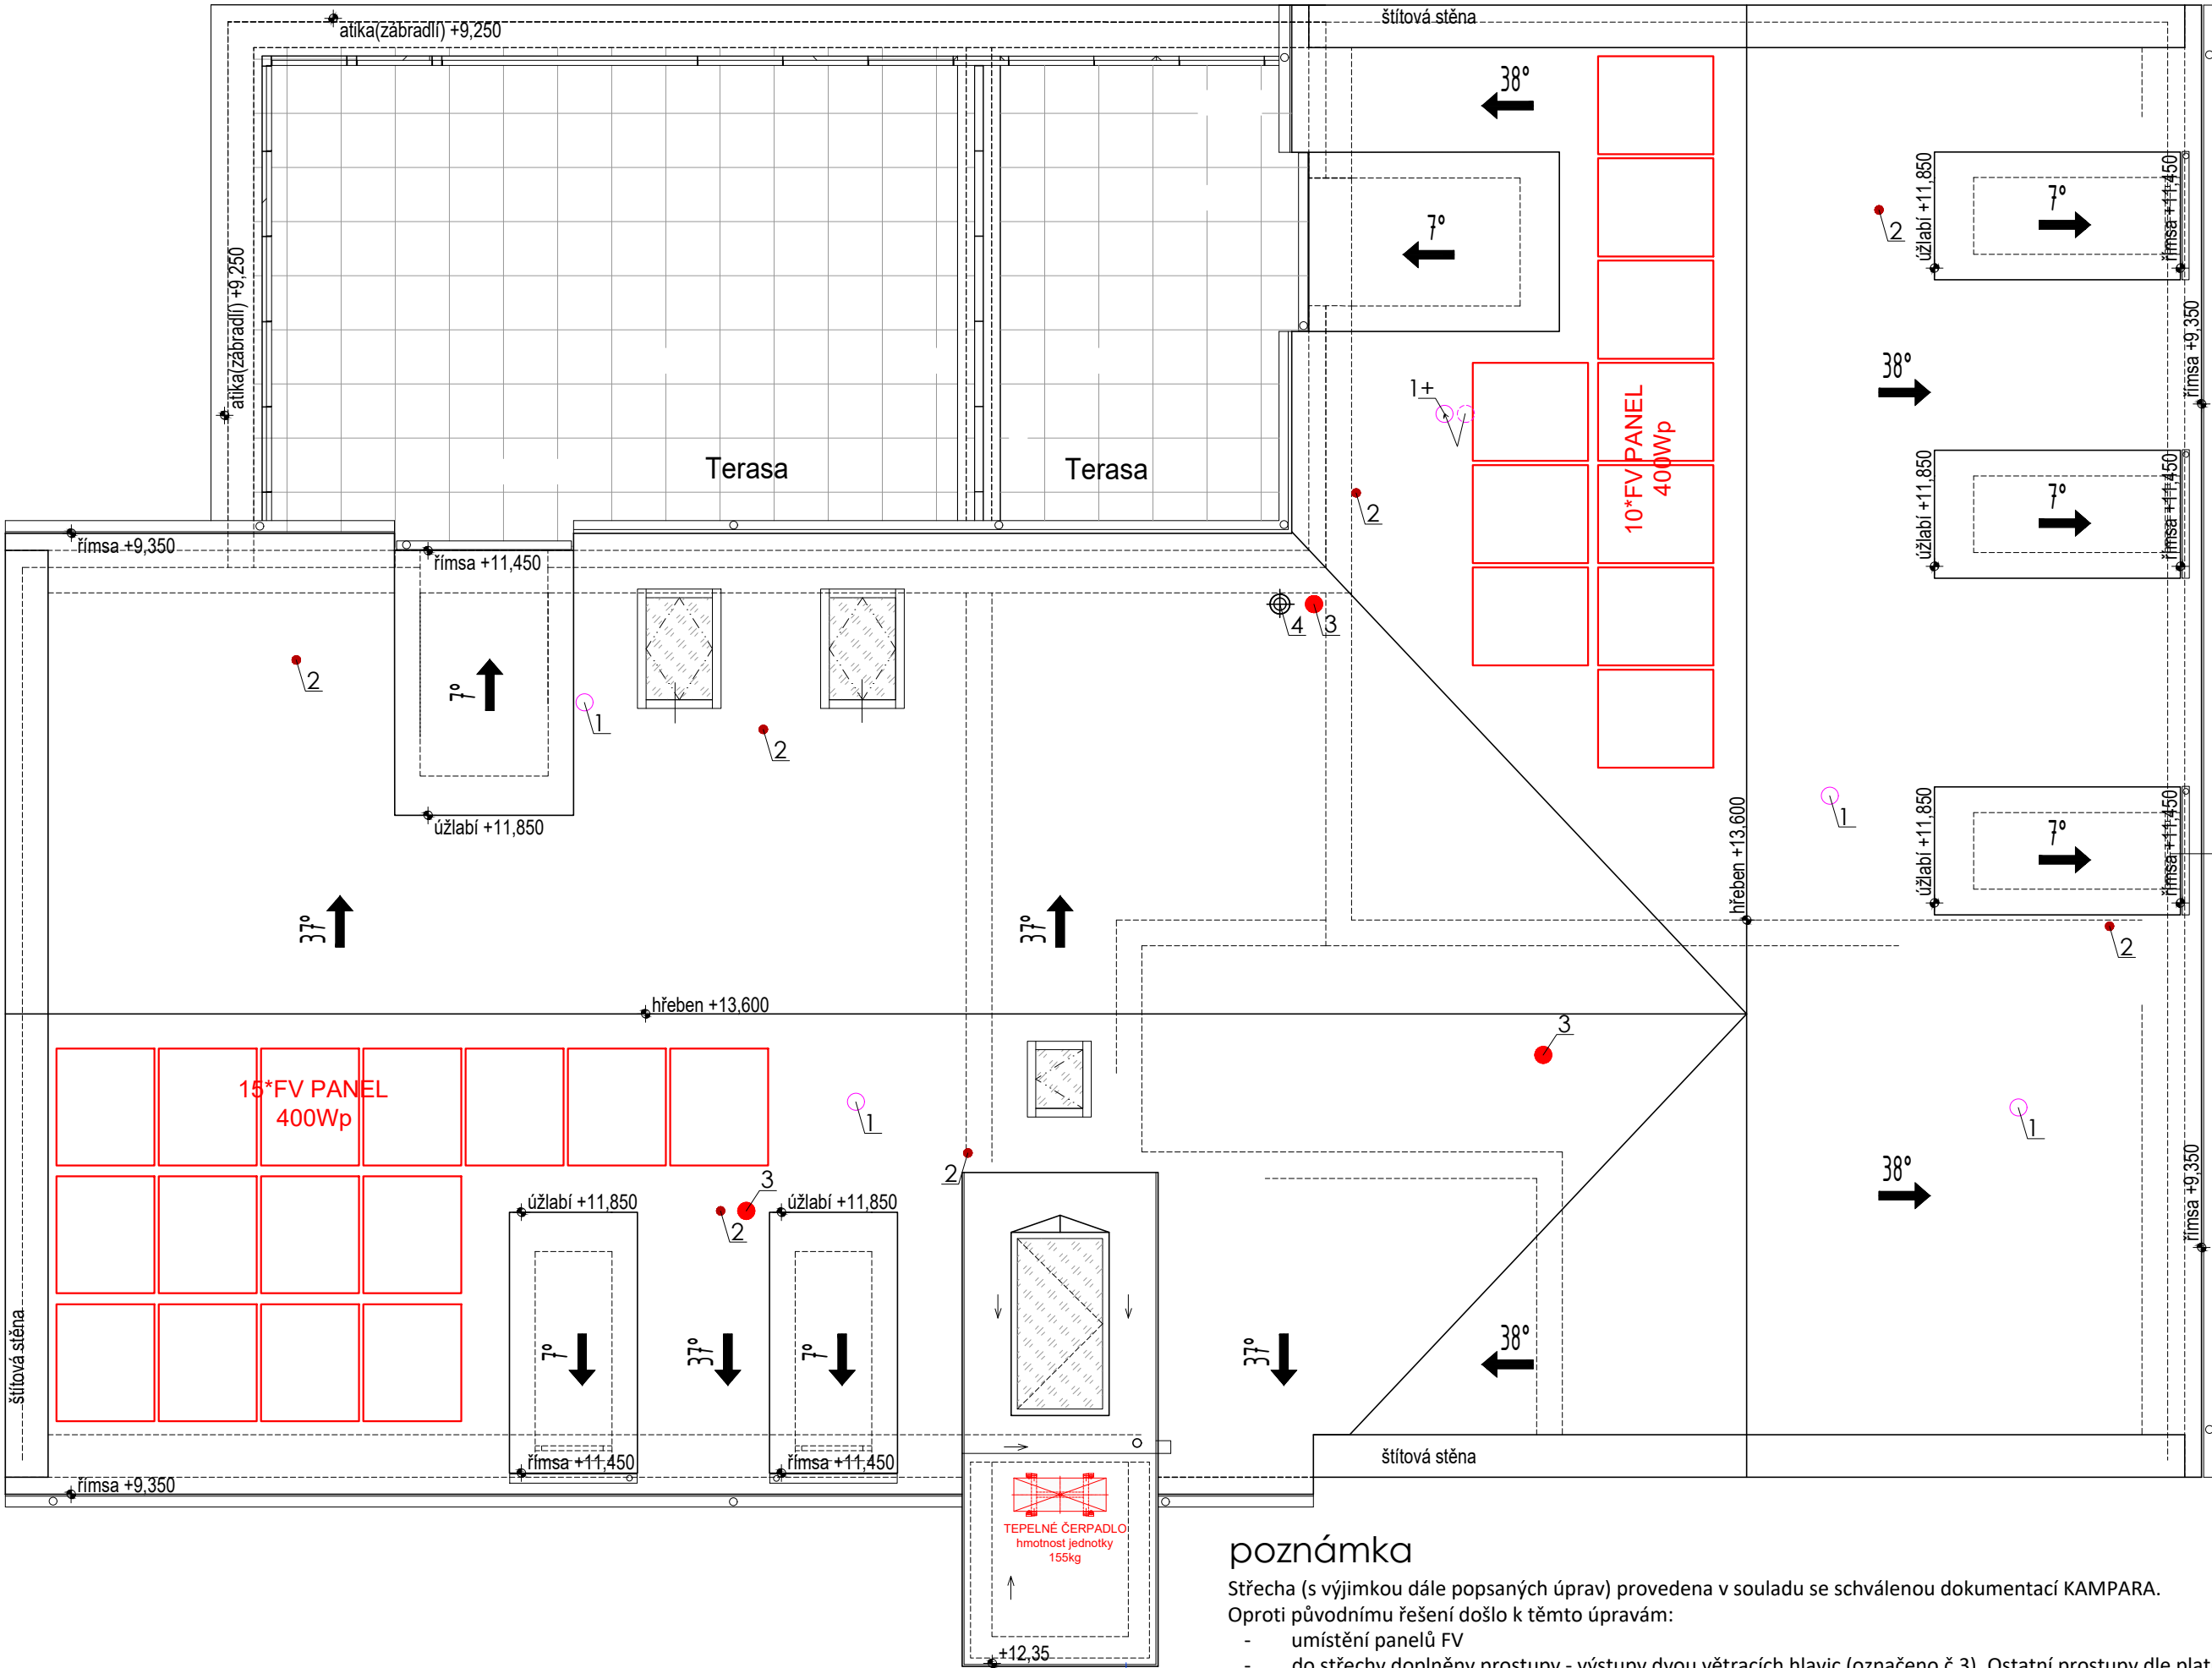

poznámka
Střecha (s výjimkou dále popsaných úprav) provedena v souladu se schválenou dokumentací KAMPARA.
Oproti původnímu řešení došlo k těmto úpravám:
- umístění panelů FV
- do střechy doplněny prostupy - výstupy dvou větracích hlavic (označeno č.3). Ostatní prostupy dle platné dokumentace.
- umístění tepelného čerpadla na střeše výtahu (v poloze nad nosnou stěnou)

LEGENDA PROSTUPŮ STŘECHOU

- 1 VÝSTĚNÍ VZT DLE DOKUMENTACE KAMPARA
- 1+ VÝSTĚNÍ VZT DLE DOKUMENTACE KAMPARA - POSUN VĚTRACÍ HLAVICE KVŮLI FV
- 2 VĚTRACÍ KOMINEK NA KANALIZACI
- 3 VÝSTĚNÍ VZT - ZMĚNA PŘED DOKONČENÍM - ODVĚTRÁNÍ SOCIÁLEK V 1. A 2.NP
- 4 ODKOURENÍ KONDENZAČNÍHO PLYNOVÉHO KOTLE

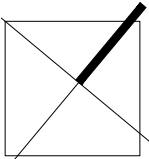

ČÍSLO	DATUM	VYPRACOVAL	POPIS ZMĚNY
-------	-------	------------	-------------