PŮDORYS - PŘÍZEMÍ

M1:50

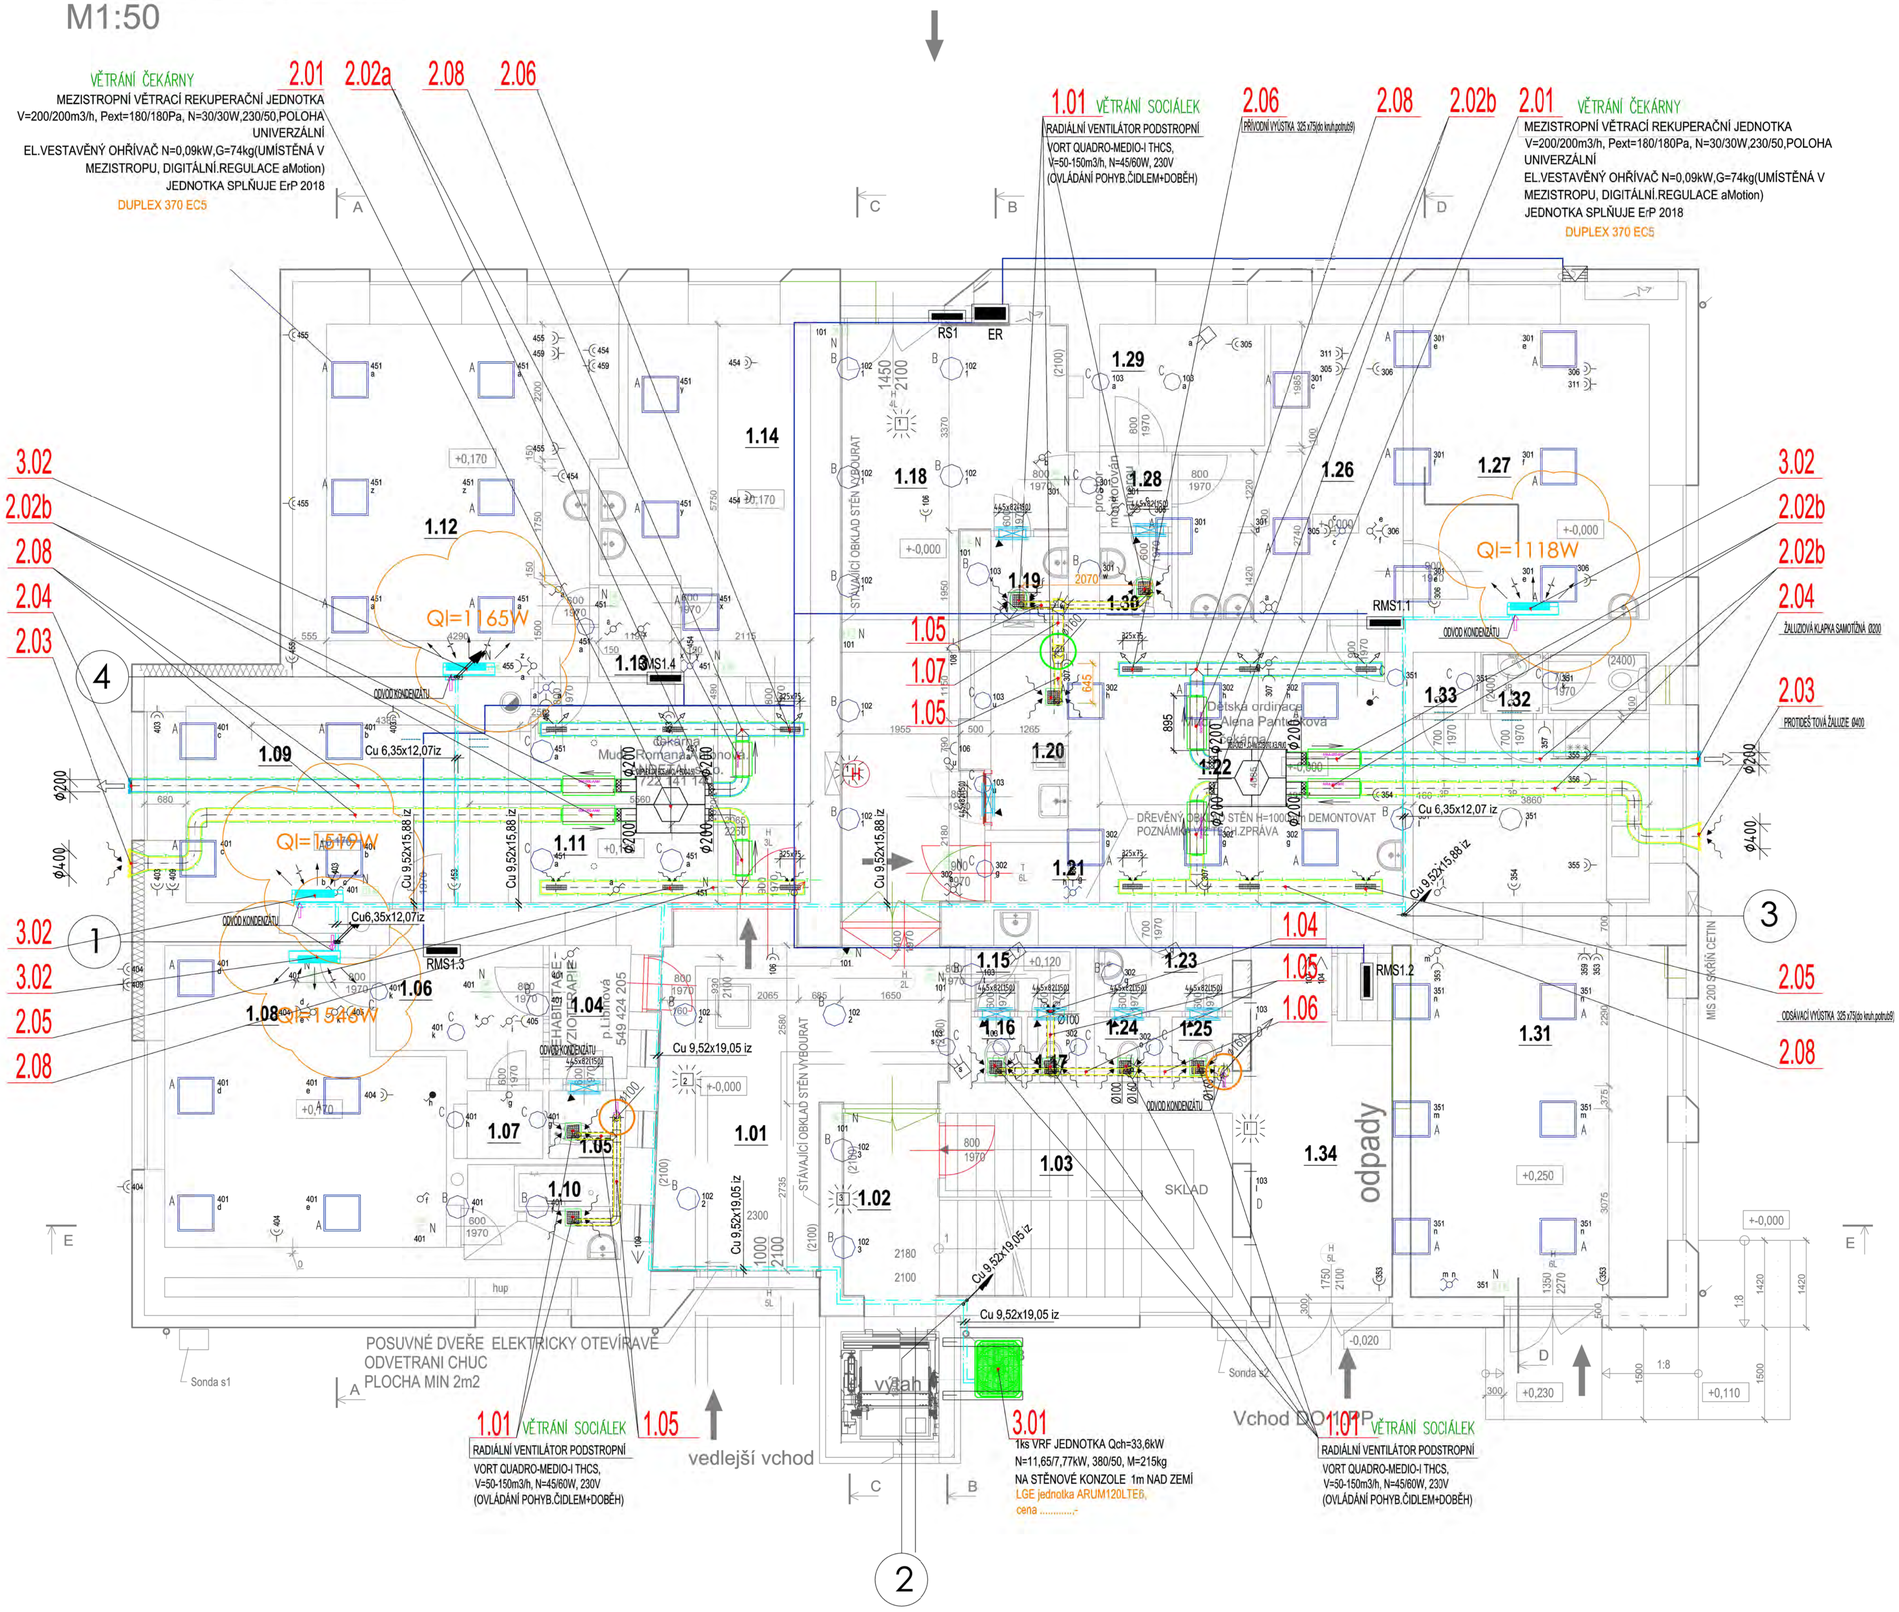

LEGENDA MÍSTNOSTÍ

ČÍSLO MÍSTNOSTI	ÚČEL MÍSTNOSTI	PLOCHA m²	DRUH PODLAHY	ODKAZ	SVĚTLÁ VÝŠKA	POVRCHY STĚN	POVRCH STROPU	POZNÁMKA
1.01	VSTUPNÍ HALA	#####	KER. DLAŽBA				OMÍTKA(*1 + MALBA	
1.02	SCHODIŠTĚ	#####	KER. DLAŽBA				OMÍTKA(*1 + MALBA	
1.03	SKLAD	#####	KER. DLAŽBA				OMÍTKA(*1 + MALBA	
1.04	ZÁDVEŘÍ FYZIOTERAPIE	#####	HOMOGENNÍ PVC				OMÍTKA(*1 + MALBA	
1.05	WC FYZIOTERAPIE	#####	KER. DLAŽBA				OMÍTKA(*1 + MALBA	
1.06	CHODBA FYZIOTERAPIE	#####	HOMOGENNÍ PVC				OMÍTKA(*1 + MALBA	
1.07	SKLAD FYZIOTERAPIE	#####	HOMOGENNÍ PVC				OMÍTKA(*1 + MALBA	
1.08	ORDINACE 1 FYZIOTERAPIE	#####	HOMOGENNÍ PVC				OMÍTKA(*1 + MALBA	
1.09	ORDINACE 2 FYZIOTERAPIE	#####	HOMOGENNÍ PVC				OMÍTKA(*1 + MALBA	
1.10	ZÁZEMÍ FYZIOTERAPIE	#####	KER. DLAŽBA				OMÍTKA(*1 + MALBA	
1.11	ČEKÁRNA ZUBNÍ ORDINACE	#####	KER. DLAŽBA				OMÍTKA(*1 + MALBA	
1.12	ORDINACE ZUBNÍ ORDINACE	#####	HOMOGENNÍ PVC				OMÍTKA(*1 + MALBA	
1.13	TECH.MÍSTNOST ZUB.ORDINACE	#####	HOMOGENNÍ PVC				OMÍTKA(*1 + MALBA	
1.14	ZÁZEMÍ ZUB. ORDINACE	#####	HOMOGENNÍ PVC				OMÍTKA(*1 + MALBA	
1.15	PŘEDSÍŇ WC ORDINACE	#####	KER. DLAŽBA				OMÍTKA(*1 + MALBA	
1.16	WC 1 ORDINACE	#####	KER. DLAŽBA				OMÍTKA(*1 + MALBA	
1.17	WC 2 ORDINACE	#####	KER. DLAŽBA				OMÍTKA(*1 + MALBA	
1.18	CHODBA	#####	KER. DLAŽBA				OMÍTKA(*1 + MALBA	
1.19	ÚKLIDOVÁ MÍSTNOST	#####	KER. DLAŽBA				OMÍTKA(*1 + MALBA	
1.20	TECHNICKÁ MÍSTNOST	#####	KER. DLAŽBA				OMÍTKA(*1 + MALBA	
1.21	CHODBA DĚTSKÁ ORDINACE	#####	HOMOGENNÍ PVC				OMÍTKA(*1 + MALBA	
1.22	ČEKÁRNA DĚTSKÁ ORDINACE	#####	HOMOGENNÍ PVC				OMÍTKA(*1 + MALBA	
1.23	PŘEDSÍŇ WC DĚTSKÁ ORDINACE	#####	KER. DLAŽBA				OMÍTKA(*1 + MALBA	
1.24	WC 1 DĚTSKÁ ORDINACE	#####	KER. DLAŽBA				OMÍTKA(*1 + MALBA	
1.25	WC 2 DĚTSKÁ ORDINACE	#####	KER. DLAŽBA				OMÍTKA(*1 + MALBA	
1.26	PŘÍPRAVNA DĚTSKÁ ORDINACE	#####	HOMOGENNÍ PVC				OMÍTKA(*1 + MALBA	
1.27	DĚTSKÁ ORDINACE	#####	HOMOGENNÍ PVC				OMÍTKA(*1 + MALBA	
1.28	CHODBA DĚTSKÁ ORDINACE	#####	HOMOGENNÍ PVC				OMÍTKA(*1 + MALBA	
1.29	WC IMOBILNÍ	#####	HOMOGENNÍ PVC				OMÍTKA(*1 + MALBA	
1.30	WC DĚTSKÁ ORDINACE	#####	KER. DLAŽBA				OMÍTKA(*1 + MALBA	
1.31	NÁJEMNÍ JEDNOTKA	#####	KER. DLAŽBA				OMÍTKA(*1 + MALBA	
1.32	WC	#####	KER. DLAŽBA				OMÍTKA(*1 + MALBA	
1.33	SKLAD	#####	KER. DLAŽBA				OMÍTKA(*1 + MALBA	
1.34	CHODBA	#####	KER. DLAŽBA				OMÍTKA(*1 + MALBA	

*1 OPRAVA STÁVAJÍCÍ OMÍTKY V ROZSAHU CCA 15%

LEGENDA VZT:

+50 / -50 — PŘIVÁDĚNÉ MNOŽSTVÍ VZDUCHU (M3/H) / ODVÁDĚNÉ MNOŽSTVÍ VZDUCHU (M3/H)

PŘÍPADNĚ POUŽITÉ OBCHODNÍ NÁZVY VÝROBKŮ JE TŘEBA CHÁPAT JAKO NEJJEDNODUŠŠÍ POPIS STANDARDU, LZE JE NAHRADIT KVALITATIVNĚ SHODNÝM ŘEŠENÍM

LEGENDA KLIMATIZACE:

PŘÍVODNÍ A ZPĚTNÉ POTRUBÍ CHLADIVA

ODVODNÍ POTRUBÍ KONDENZÁTU–HOSTALEN DN25

Te-zimní=-13°C
Te-letní=+32°C

± 0,000 = dle SO

ČÍSLO	DATUM	VYPRACOVAL	POPIS ZMĚNY

FOX PLAN

Masná 229/34 BRNO, PSČ 602 00, www.foxplan.cz, tel.: +420 603 979 240

INVESTOR	MĚSTYS DRÁSOV Všechovická 61, 664 24 Drásov
HLAVNÍ INŽENÝR PROJEKTU	ING. RICHARD STRNAD
PROJEKTANT ČÁSTI	JOSEF HEJČ
AUTORIZOVAL	ING. JOSEF HEJČ
VYPRACOVAL	ING. JOSEF HEJČ
ČÍSLO ZAKÁZKY	2023_03
DATUM	05/2023
MĚŘÍTKO	1:50
NÁZEV PROJEKTU	**"Rekonstrukce zdravotního střediska - Drásov č.p.1"** **- změna stavby před jejím dokončením**
MÍSTO STAVBY	Všechovická č.p. 1, 664 24 Drásov parc.č. 334; k.ú. Drásov [632 104]
STAVEBNÍ OBJEKT	SO 01 Rekonstrukce zdravotního střediska
STUPEŇ FD	**ZMĚNA STAVBY PŘED DOKONČENÍM**
OZNAČENÍ ČÁSTI	**D.1.4.2a**
ČÁST PROJEKTU	**VZDUCHOTECHNIKA A KLIMATIZACE**
ČÍSLO VÝKRESU	**02**
NÁZEV VÝKRESU	**PŮDORYS PŘÍZEMÍ**

Ing. JOSEF HEJČ autorizovaný inženýr pro technická zařízení budov ČKAIT - 1002260