PŮDORYS - 2.N.P.
M1:50

Vnitřní jednotky : 12 of 30
Kombinace (podíl) : 37.7 of 33.6 (112%)
Potrubí celkem : 102.5 of 1000.0 m

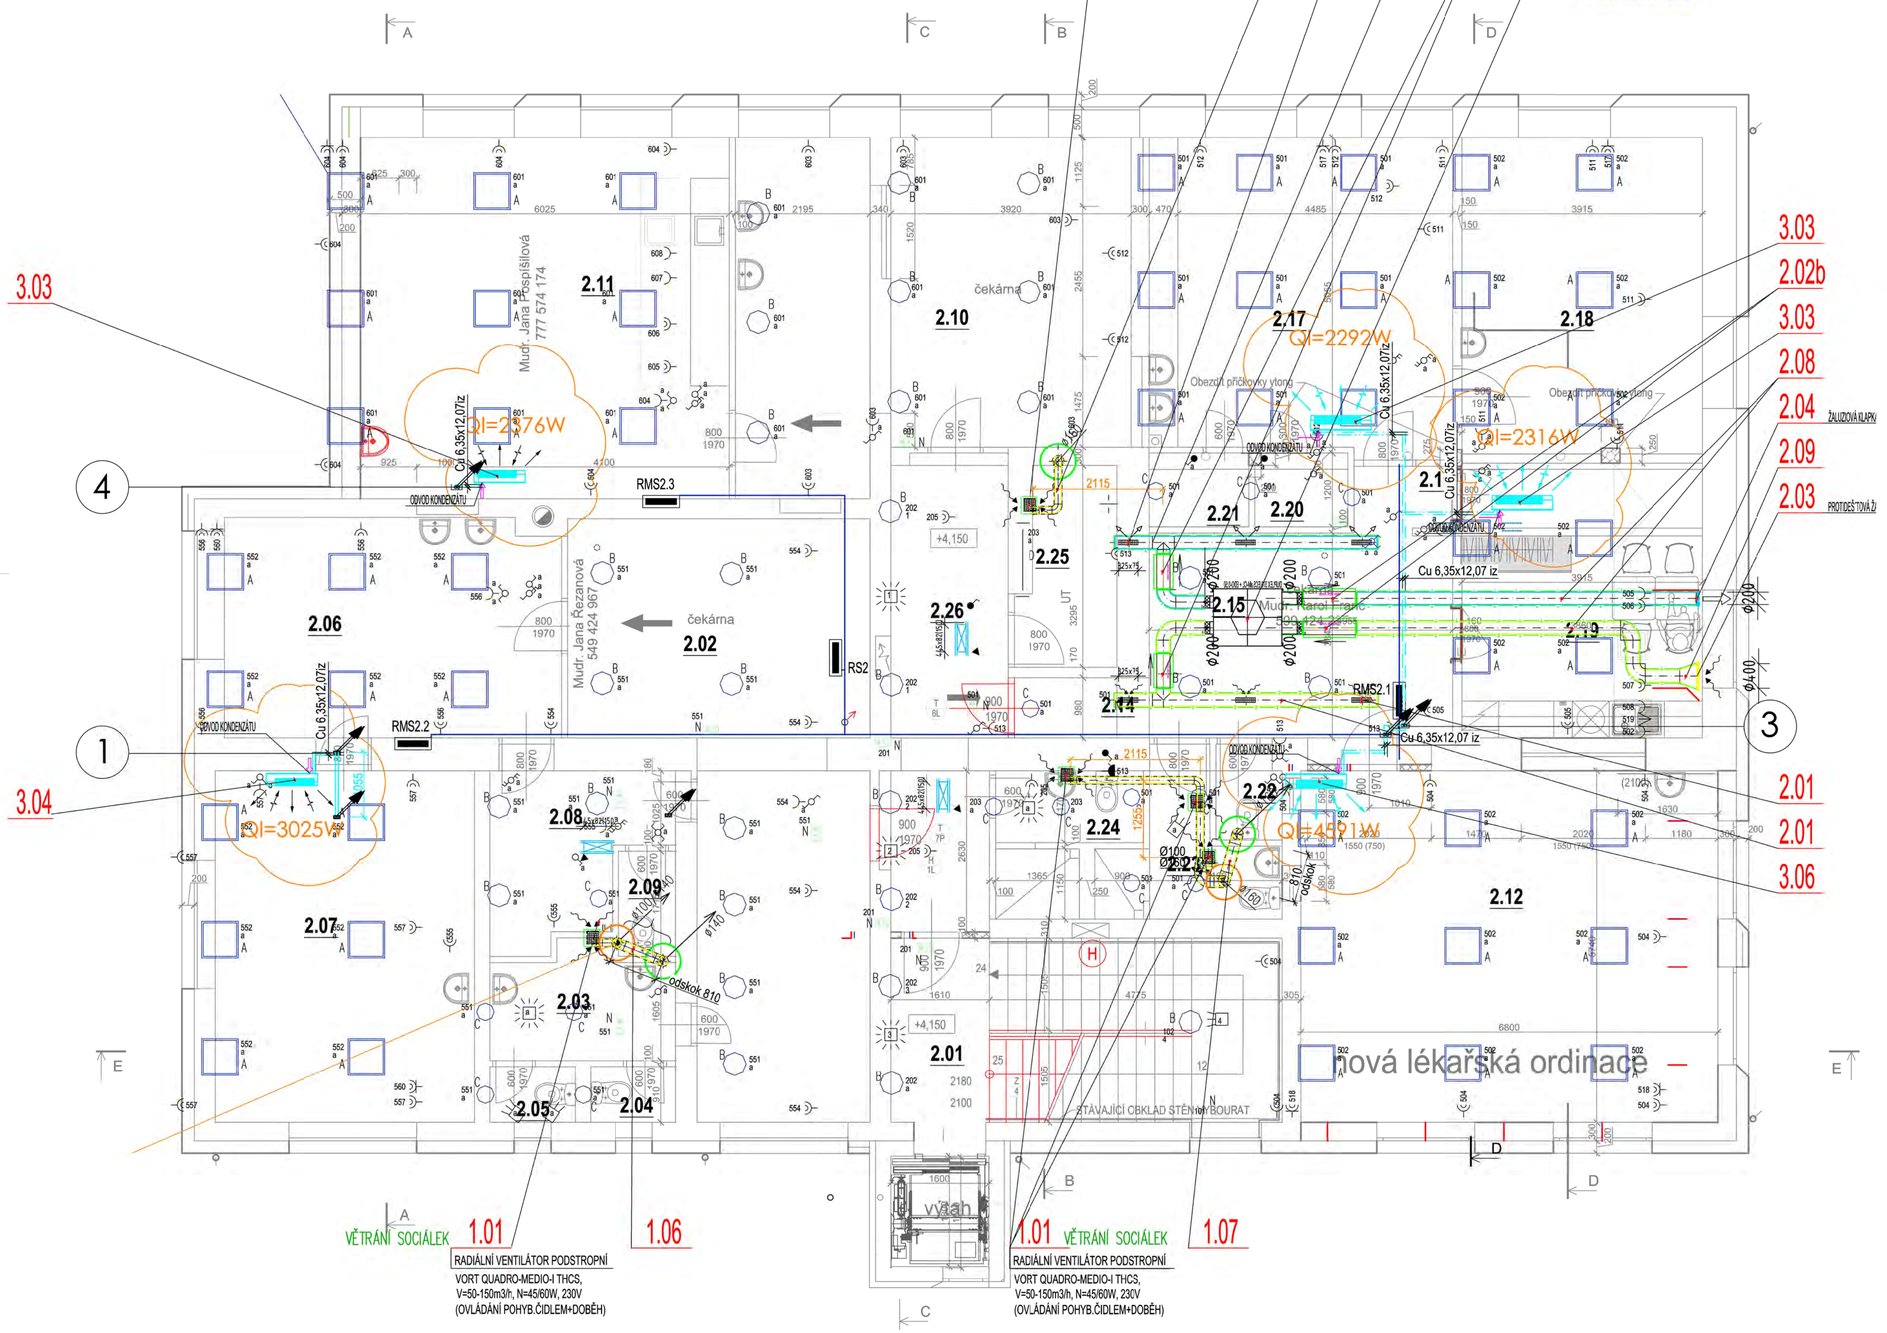

LEGENDA MÍSTNOSTÍ

ČÍSLO MÍSTNOSTI	ÚČEL MÍSTNOSTI	PLOCHA m²	DRUH PODLAHY	ODKAZ	SVĚTLÁ VÝŠKA	POVRCHY STĚN	POVRCH STROPU	POZNÁMK
2.01	CHODBA	5,51	PVC			OMÍTKA	OMÍTKA	PLAST. PV
2.02	ČEKÁRNA	15,00	PVC			OMÍTKA	OMÍTKA	PLAST. PV
2.03	PŘEDSÍŇ WC	3,40	KER. DLAŽBA			KER. OBKLAD,OMÍTKA	OMÍTKA	
2.04	WC 1	1,76	KER. DLAŽBA			KER. OBKLAD,OMÍTKA	OMÍTKA	
2.05	WC 2	1,27	KER. DLAŽBA			KER. OBKLAD,OMÍTKA	OMÍTKA	
2.06	PŘÍPRAVNA ORDINACE	19,97	PVC			OMÍTKA	OMÍTKA	PLAST. PV
2.07	ORDINACE	24,25	PVC			OMÍTKA	OMÍTKA	PLAST. PV
2.08	ZÁZEMÍ ORDINACE	7,12	PVC			OMÍTKA	OMÍTKA	PLAST. PV
2.09	WC LÉKAŘE	1,59	KER. DLAŽBA			KER. OBKLAD,OMÍTKA	OMÍTKA	
2.10	ČEKÁRNA	34,74	PVC			OMÍTKA	OMÍTKA	PLAST. PV
2.11	ZUBNÍ ORDINACE 4	35,79	PVC			OMÍTKA	OMÍTKA	PLAST. PV
2.12	ZUBNÍ ORDINACE 3	39,03	PVC			OMÍTKA	OMÍTKA	PLAST. PV
2.13	NEOBSAZENO							
2.14	CHODBA	2,16	KER. DLAŽBA			KER. OBKLAD,OMÍTKA	OMÍTKA	
2.15	ČEKÁRNA	19,21	PVC			OMÍTKA	OMÍTKA	PLAST. PV
2.16	NEOBSAZENO							
2.17	ZUBNÍ ORDINACE 1	25,35	PVC			OMÍTKA	OMÍTKA	PLAST. PV
2.18	ZUBNÍ ORDINACE 2	24,97	PVC			OMÍTKA	OMÍTKA	PLAST. PV
2.19	DENNÍ MÍSTNOST	12,92	PVC			OMÍTKA	OMÍTKA	PLAST. PV
2.20	SKLAD 1	1,80	PVC			OMÍTKA	OMÍTKA	PLAST. PV
2.21	SKLAD 2	1,95	PVC			OMÍTKA	OMÍTKA	PLAST. PV
2.22	WC LÉKAŘE	1,62	KER. DLAŽBA			KER. OBKLAD,OMÍTKA	OMÍTKA	
2.23	ÚKLIDOVÁ MÍSTNOST	5,21	KER. DLAŽBA			KER. OBKLAD,OMÍTKA	OMÍTKA	
2.24	WC ZAMĚSTNANCI	4,47	KER. DLAŽBA			KER. OBKLAD,OMÍTKA	OMÍTKA	
2.25	TECHNICKÁ MÍSTNOST	4,88	PVC			OMÍTKA	OMÍTKA	PLAST. PV
2.26	CHODBA	13,97	KER. DLAŽBA			OMÍTKA	OMÍTKA	KER. SOKL

SCHEMA KLIMATIZACE

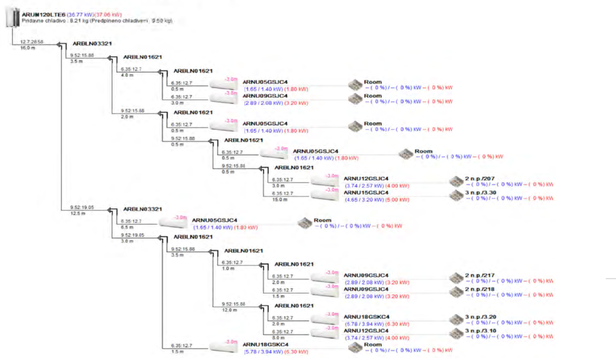

± 0,000 = dle SO

ČÍSLO	DATUM	VYPRACOVAL	POPIS ZMĚNY

FOX PLAN

Masná 229/34 BRNO, PSČ 602 00, www.foxplan.cz, tel.: +420 603 979 240

INVESTOR	MĚSTYS DRÁSOV Všechovická 61, 664 24 Drásov
HLAVNÍ INŽENÝR PROJEKTU	ING. RICHARD STRNAD
PROJEKTANT ČÁSTI	JOSEF HEJČ
AUTORIZOVAL	ING. JOSEF HEJČ
VYPRACOVAL	ING. JOSEF HEJČ
ČÍSLO ZAKÁZKY	2023_03
DATUM	05/2023
MĚŘÍTKO	1:50
NÁZEV PROJEKTU	**"Rekonstrukce zdravotního střediska - Drásov č.p.1"** **- změna stavby před jejím dokončením**
MÍSTO STAVBY	Všechovická č.p. 1, 664 24 Drásov parc.č. 334; k.ú. Drásov [632 104]
STAVEBNÍ OBJEKT	SO 01 Rekonstrukce zdravotního střediska
STUPEŇ PD	**ZMĚNA STAVBY PŘED DOKONČENÍM**
OZNAČENÍ ČÁSTI	ČÁST PROJEKTU
D.1.4.2a	**VZDUCHOTECHNIKA A KLIMATIZACE**
ČÍSLO VÝKRESU	NÁZEV VÝKRESU
03	**PŮDORYS 1.PATRA**