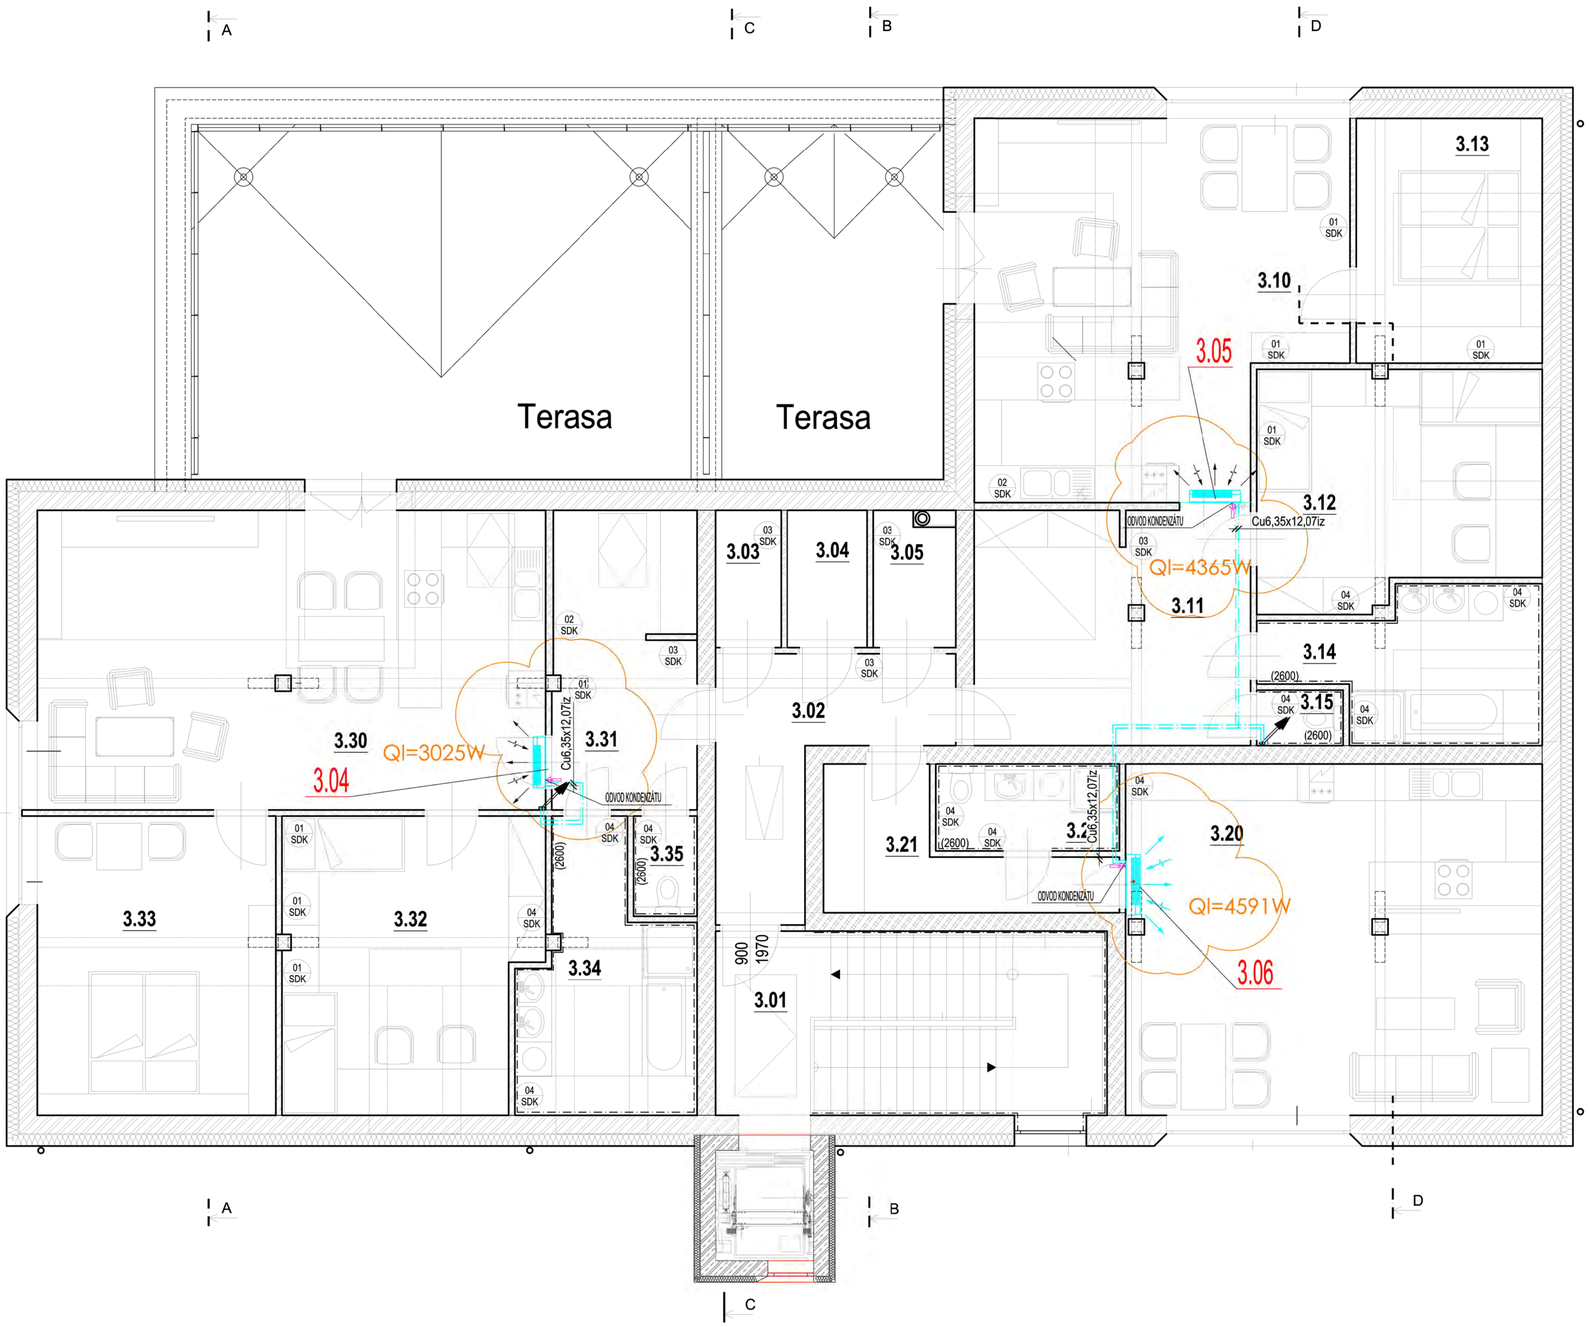

Č.	Název místnosti	Plocha (m2)	Nášlapná vrstva	
3.01	CHODBA	20,1	Keramická dlažba	Omítk
3.02	PŘEDSÍŇ	12,1	Keramická dlažba	Omítk
3.03	SKLAD	2,3	Keramická dlažba	Omítk
3.04	SKLAD	2,35	Keramická dlažba	Omítk
3.05	SKLAD	2,38	Keramická dlažba	Omítk
3.10	OBÝVACÍ POKOJ - KUCHYŇ	35,4	VINYL	Omítk
3.11	HALA	17,9	VINYL	Omítk
3.12	POKOJ	16,7	VINYL	Omítk
3.13	POKOJ	12,5	VINYL	Omítk
3.14	KOUPELNA	9,4	Keramická dlažba	Omítk
3.15	WC	1,3	Keramická dlažba	Omítk
3.20	OBÝVACÍ POKOJ - KUCHYŇ	39,1	VINYL	Omítk
3.21	HALA	7,2	VINYL	Omítk
3.24	KOUPELNA	4,2	Keramická dlažba	Omítk
3.30	OBÝVACÍ POKOJ - KUCHYŇ	40,5	VINYL	Omítk
3.31	HALA	9,9	VINYL	Omítk
3.32	POKOJ	19,4	VINYL	Omítk
3.33	POKOJ	19,4	VINYL	Omítk
3.34	KOUPELNA	9,8	Keramická dlažba	Omítk
3.35	WC	1,5	Keramická dlažba	Omítk
		294,99 m²		

Te-zimní=-13°C
Te-letní=+32°C

ČÍSLO	DATUM	VYPRACOVAL	POPIS ZMĚNY	± 0,000 = dle SO

FOX PLAN

Masná 229/34 BRNO, PSČ 602 00, www.foxplan.cz, tel.: +420 603 979 240

INVESTOR	MĚSTYS DRÁSOV Všechovická 61, 664 24 Drásov
HLAVNÍ INŽENÝR PROJEKTU	ING. RICHARD STRNAD
PROJEKTANT ČÁSTI	ING.JOSEF HEJČ
AUTORIZOVAL	ING. JOSEF HEJČ
VYPRACOVAL	ING. JOSEF HEJČ
ČÍSLO ZAKÁZKY	2023_03
DATUM	05/2023
MĚŘÍTKO	1:50
NÁZEV PROJEKTU	**"Rekonstrukce zdravotního střediska - Drásov č.p.1"** **- změna stavby před jejím dokončením**
MÍSTO STAVBY	Všechovická č.p. 1, 664 24 Drásov parc.č. 334; k.ú. Drásov [632 104]
STAVEBNÍ OBJEKT	SO 01 Rekonstrukce zdravotního střediska
STUPEŇ PD	**ZMĚNA STAVBY PŘED DOKONČENÍM**
OZNAČENÍ ČÁSTI	ČÁST PROJEKTU
D.1.4.2a	**VZDUCHOTECHNIKA A KLIMATIZACE**
ČÍSLO VÝKRESU	NÁZEV VÝKRESU
04	**PŮDORYS 3.PATRA**