LEGENDA SVÍTIDLA:

A	LED SVÍTIDLO PANEL 600x600 M600 34W 4100lm NEUTRÁLNÍ BÍLÁ IP20 230V
B	LED SVÍTIDLO PŘISAZENÉ 27W ø38cm X 13cm 2900lm NEUTRÁLNÍ BÍLÁ IP20 230V
C	LED SVÍTIDLO PŘISAZENÉ 14W ø30cm X 13cm 1500lm NEUTRÁLNÍ BÍLÁ IP20 230V
D	LED SVÍTIDLO LINEÁRNÍ PŘISAZENÉ 1,27m x 100 x 100 21W 2500lm NEUTRÁLNÍ BÍLÁ IP65 230V
	LED NOUZOVÉ OSVĚTLENÍ S PIKTOGRAMEM 11W IP44 230V 1hod

POZNÁMKA SILNOPROUD:

PŘESNÉ ROZMÍSTĚNÍ VÝVODŮ KUCH. LINKY SE PROVEDE DLE KONTROLNÍHO PLÁNU INVESTORA.
UMÍSTĚNÍ ZÁSUVEK A VYPÍNAČŮ V OBJEKTU:
ZÁSUVKY V JEDNOTLIVÝCH MÍSTNOSTECH +250mm OSA PŘÍSTROJE
ZÁSUVKY V KOUPELNÁCH +1250mm OSA PŘÍSTROJE
ZÁSUVKY VE VENKOVNÍM PROSTORU +650mm OSA PŘÍSTROJE
VYPÍNAČE +1250mm OSA PŘÍSTROJE
VÝVODY PRO SVÍTIDLA V KOUPELNÁCH +1800mm SPODNÍM OKRAJEM NAD PODLAHOU

LEGENDA SILNOPROUD:

ER	ELEKTROMĚROVÝ ROZVADĚČ, ZAPUŠTĚNÝ
RS..	PODRUŽNÝ ROZVÁDĚČ SPOLEČNÁ SPOTŘEBA, ZAPUŠTĚNÝ
RMS..	PODRUŽNÝ ROZVÁDĚČ ČÁSTI, ZAPUŠTĚNÝ
———	SVĚTELNÝ OBVOD CYKY ...x1,5mm^2
– – – –	ZÁSUVKOVÝ OBVOD 230V CYKY 3Cx2,5mm^2
—·—·—	ZÁSUVKOVÝ OBVOD 400V CYKY 4Bx10mm^2 nebo 5Cx.mm
═══	KABELOVÁ TRASA
=:=:=:=	CHRÁNIČKY AROT ø63

KABELY ULOŽENY VOLNĚ V OMÍTCE PŘÍPADNĚ VE ŽLABECH V PODHLEDECH.

SOUSTAVA : 3PEN stř. 50Hz 400/230V TN–C PŘED RS1
: 3NPE stř. 50Hz 400/230V TN–S ZA RS1
BOD ROZDĚLENÍ VODIČE PEN: ROZVÁDĚČ RS1
OCHRANA PŘED ÚRAZEM EL. PROUDEM :
ZÁKLADNÍ– AUTOMATICKÝM ODPOJENÍM OD ZDROJE
ZVÝŠENÁ–PROUDOVÝMI CHRÁNIČI A DOPL. POSPOJ.

LEGENDA PŘÍSTROJŮ SILNOPROUD:

	KABELOVÉ VÝVODY PRO SVÍTIDLA REZ. 2m
	KABELOVÉ VÝVODY PRO TECHNOLOGIE REZ. 2m
	SPÍNAČ JEDNOPÓLOVÝ ZAPUŠTĚNÝ 10A 250V IP20 ABB–TANGO
	PŘEPÍNAČ SÉRIOVÝ ZAPUŠTĚNÝ 10A 250V IP20 ABB–TANGO
	PŘEPÍNAČ STŘÍDAVÝ ZAPUŠTĚNÝ 10A 250V IP20 ABB–TANGO
	PŘEPÍNAČ KŘÍŽOVÝ ZAPUŠTĚNÝ 10A 250V IP20 ABB–TANGO
	PŘEPÍNAČ STŘÍDAVÝ + JEDNOPÓLOVÝ ZAPUŠTĚNÝ 10A 250V IP20 ABB–TANGO
	SPÍNAČ JEDNOPÓLOVÝ ZAPUŠTĚNÝ 10A 250V IP44 ABB–TANGO
32A	SPÍNAČ 400V BACO VS32 1103 OK–plast
	SNÍMAČ POHYBU <)180° 230V 10A IP44 PŘEPÍNACÍ KONTAKT
	SNÍMAČ POHYBU <)360° 230V 10A IP44 PŘEPÍNACÍ KONTAKT
	ZÁSUVKA JEDNONÁSOBNÁ ZAPUŠTĚNÁ 16A 250V IP20 ABB–TANGO
	ZÁSUVKA DVOJNÁSOBNÁ ZAPUŠTĚNÁ 16A 250V IP20 ABB–TANGO
	ZÁSUVKA DVOJNÁSOBNÁ VYOSENÁ ZAPUŠTĚNÁ S PŘEPĚTÍM "D" 16A 250V IP20 ABB–TANGO
	ZÁSUVKA JEDNONÁSOBNÁ ZAPUŠTĚNÁ 16A 250V IP44 ABB–TANGO
	KRABICE KO 125 SE SVORKAMI PRO PŘIPOJENÍ POSPOJOVÁNÍ NAPOJENO CY 16mm
	VODIČ CY16mm PŘIPOJENÍ POSPOJOVÁNÍ
VZT..	ZAŘÍZENÍ VZT
	STOUPACÍ VEDENÍ

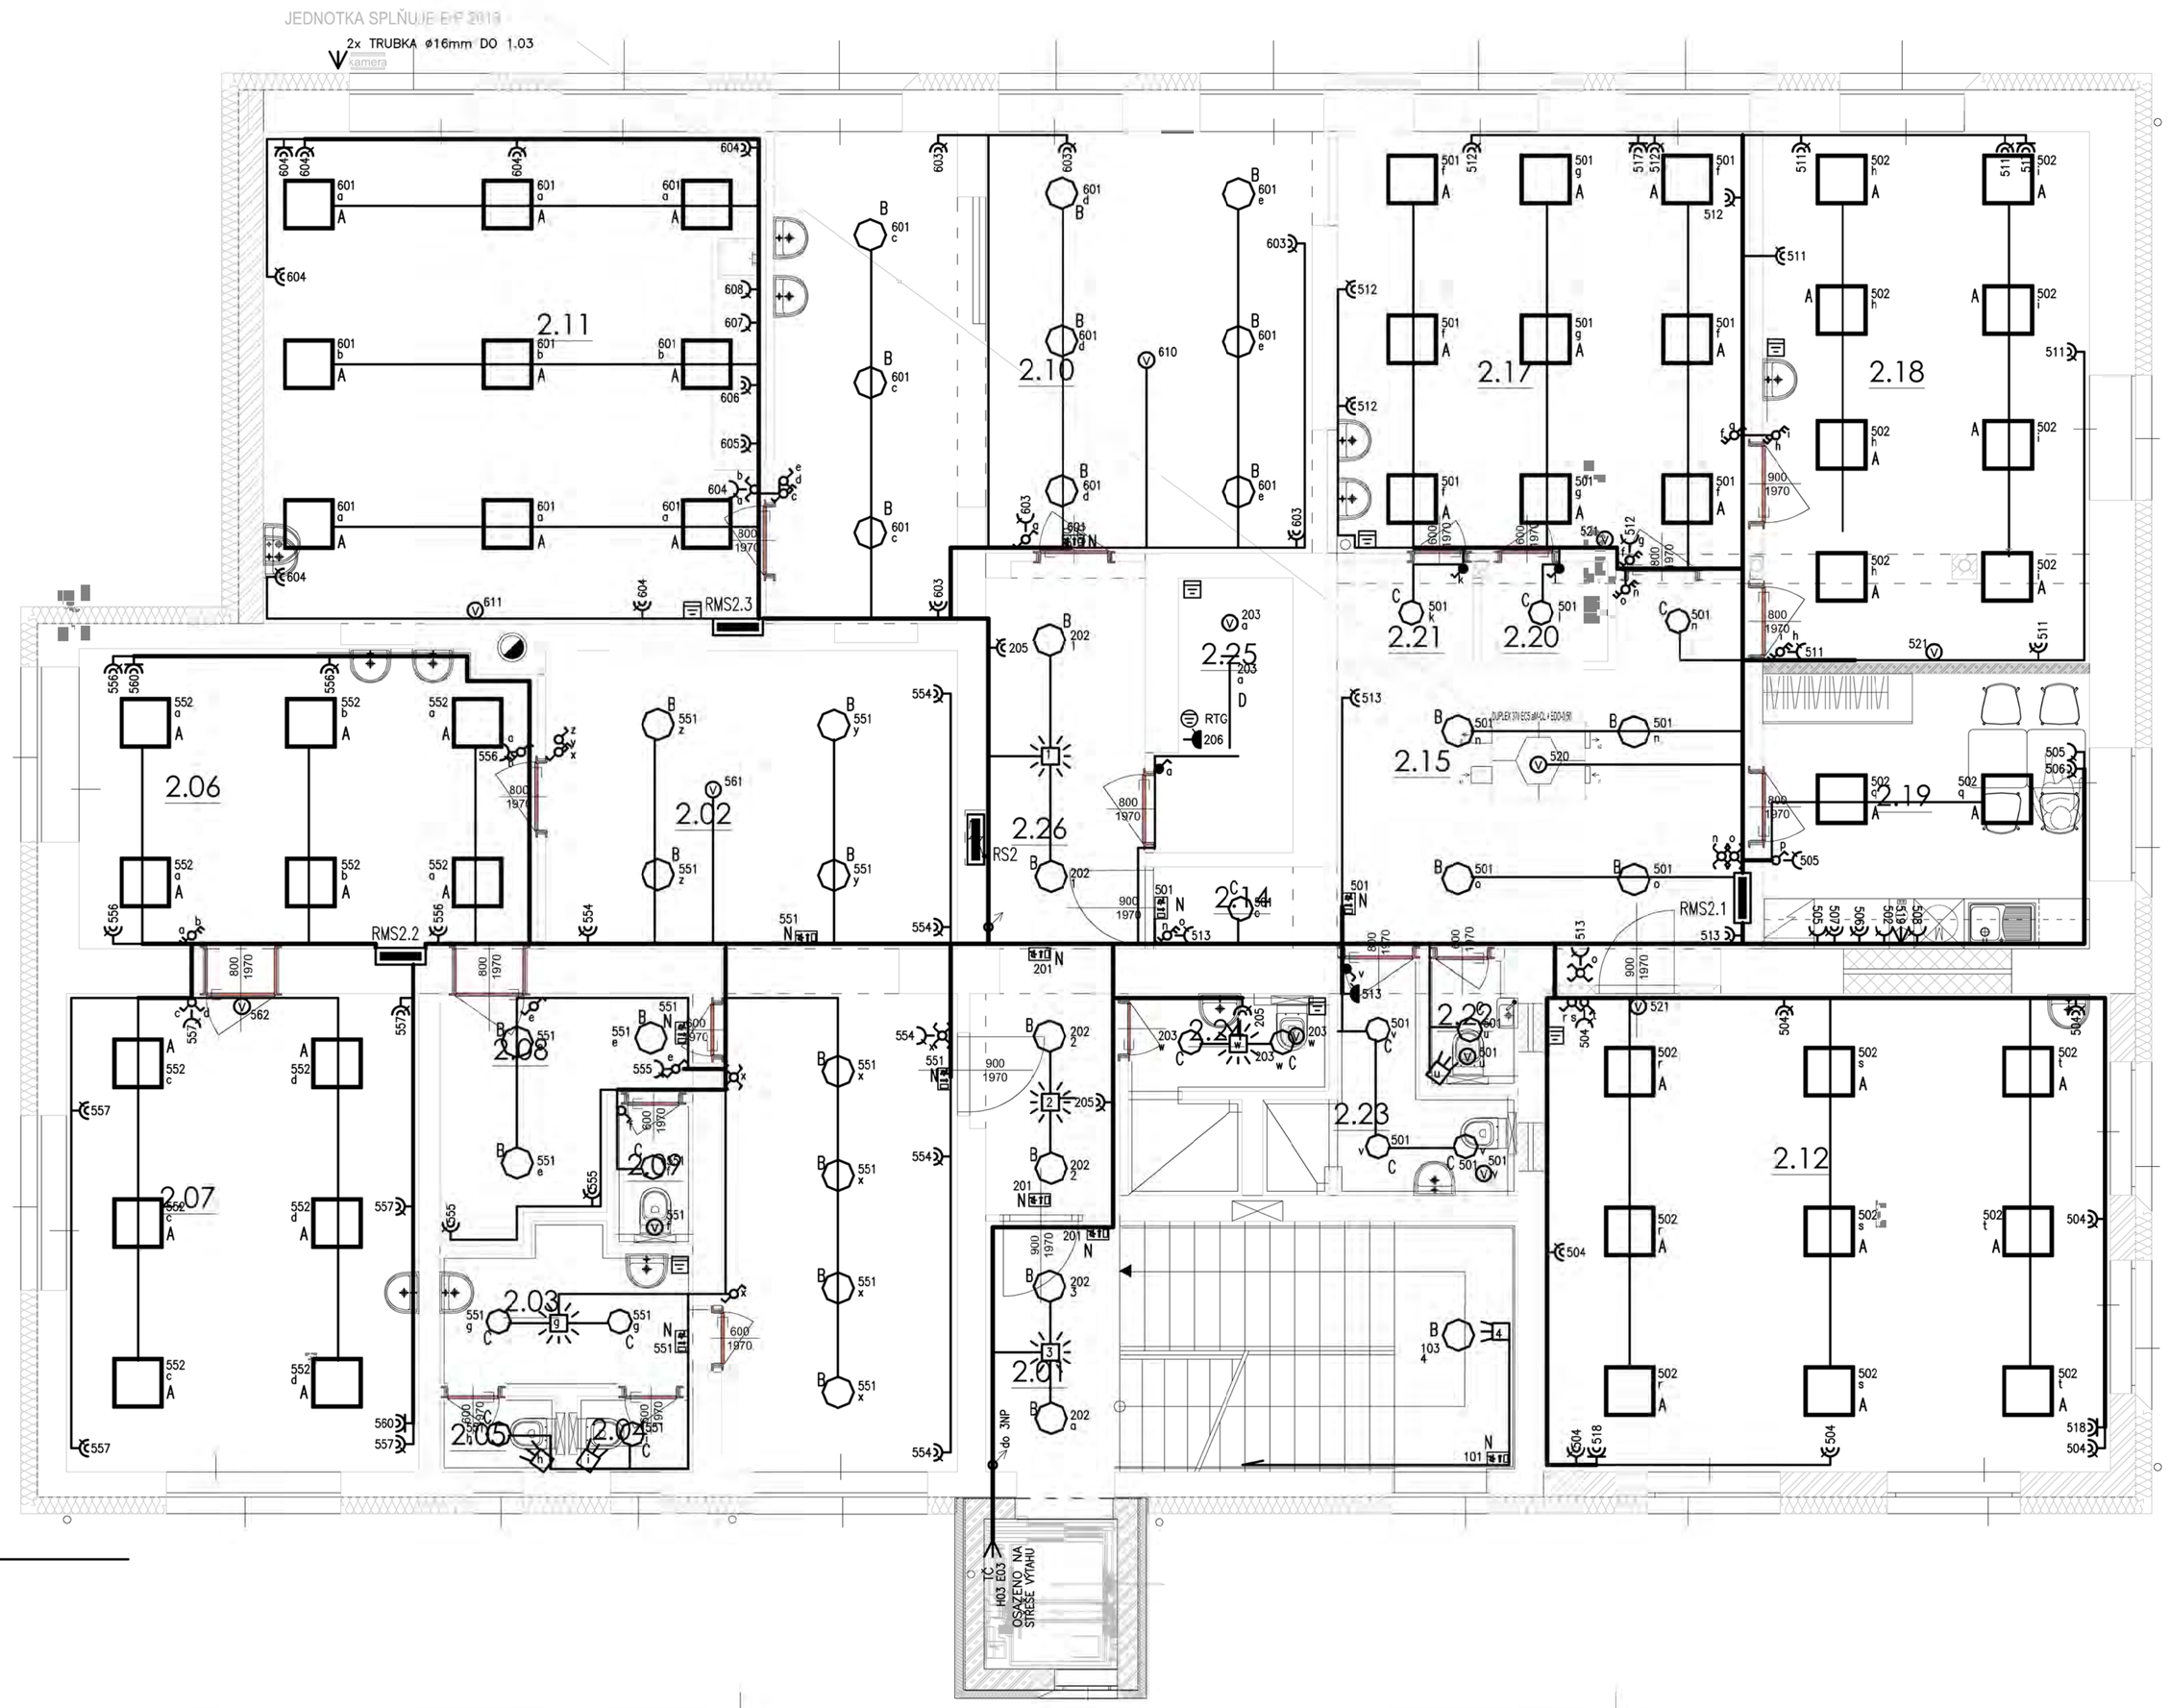

ČÍSLO MÍSTNOSTI	ÚČEL MÍSTNOSTI
2.01	CHODBA
2.02	ČEKÁRNA
2.03	PŘEDSÍŇ WC
2.04	WC 1
2.05	WC 2
2.06	PŘÍPRAVNA ORDINACE
2.07	ORDINACE
2.08	ZÁZEMÍ ORDINACE
2.09	WC LÉKAŘE
2.10	ČEKÁRNA
2.11	ZUBNÍ ORDINACE 4
2.12	ZUBNÍ ORDINACE 3
2.13	NEOBSAZENO
2.14	CHODBA
2.15	ČEKÁRNA
2.16	NEOBSAZENO
2.17	ZUBNÍ ORDINACE 1
2.18	ZUBNÍ ORDINACE 2
2.19	DENNÍ MÍSTNOST
2.20	SKLAD 1
2.21	SKLAD 2
2.22	WC LÉKAŘE
2.23	ÚKLIDOVÁ MÍSTNOST
2.24	WC ZAMĚSTNANCI
2.25	TECHNICKÁ MÍSTNOST
2.26	CHODBA

ČÍSLO	DATUM	VYPRACOVAL	POPIS ZMĚNY

± 0,000 = dle SO

FOX PLAN

Masní 229/34 BRNO, PSČ 602 00, www.foxplan.cz, tel.: +420 603 979 240

INVESTOR	MĚSTYS DRÁSOV Všechovická 61, 664 24 Drásov
HLAVNÍ INŽENÝR PROJEKTU	ING. RICHARD STRNAD
PROJEKTANT ČÁSTI	M.POŠTOLKA
AUTORIZOVAL	M.POŠTOLKA
VYPRACOVAL	M.POŠTOLKA
ČÍSLO ZAKÁZKY	2023_03
DATUM	05/2023
MĚŘÍTKO	1:50
NÁZEV PROJEKTU	**"Rekonstrukce zdravotního střediska - Drásov č.p.1"** **- změna stavby před jejím dokončením**
MÍSTO STAVBY	Všechovická č.p. 1, 664 24 Drásov parc.č. 334; k.ú. Drásov [632 104]
STAVEBNÍ OBJEKT	SO 01 Rekonstrukce zdravotního střediska
STUPEŇ PD	**ZMĚNA STAVBY PŘED DOKONČENÍM**
OZNAČENÍ ČÁSTI	**D.1.4.7**
ČÁST PROJEKTU	**SILNOPROUDÁ ELEKTROTECHNIKA**
ČÍSLO VÝKRESU	**04**
NÁZEV VÝKRESU	**PŮDORYS 2NP**