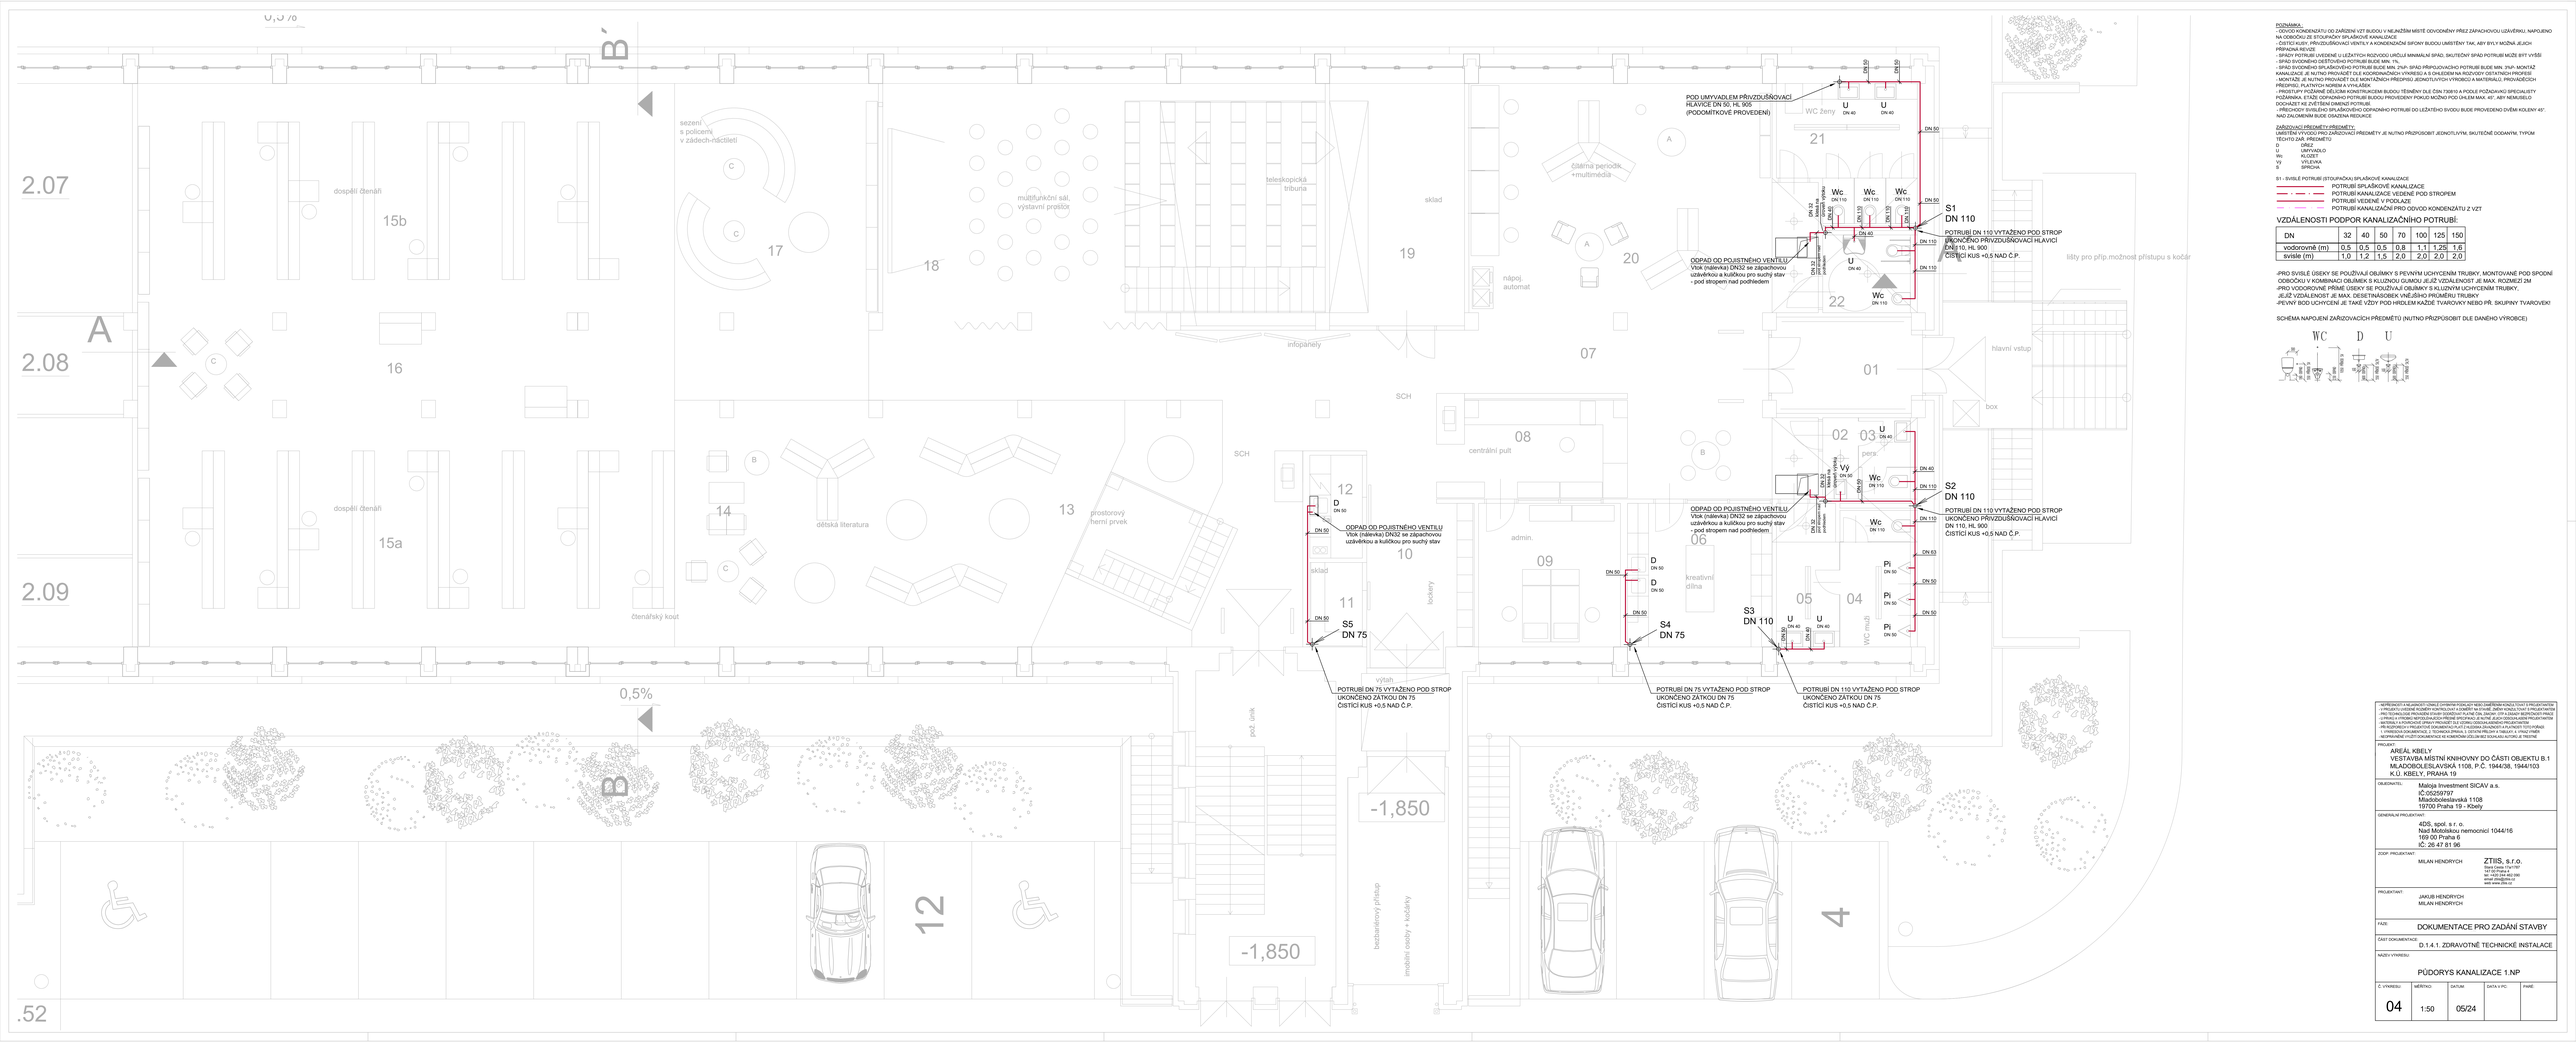

POZNÁMKA -
- ODVOD KONDENZÁTU OD ZAŘÍZENÍ VZT BUDOU V NEJNIŽŠÍM MÍSTĚ ODVOZNĚNY PŘED ZÁPACHOVOU UZÁVĚRKU, NAPOJENO NA ODBOČKU ZE STOUPACÍCH SPLAŠKOVÉ KANALIZACE
- ČISTÍCÍ KUSY, PŘÍVZDUŠŇOVACÍ VENTILY A KONDENZAČNÍ SIFONY BUDOU UMÍSTĚNY TAK, ABY BYLY MOŽNÁ JEJICH SNADNÁ OBSLUHA
- SPÁDY POTRUBÍ LOŽENÉHO V LIŽLÝCH ROZVODU (KŘÍŽ) MINIMÁLNÍ SPÁD, SKUTEČNÝ SPÁD POTRUBÍ MŮŽE BÝT VYŠŠÍ
- SPÁD SVODNÉHO DEŠŤOVÉHO POTRUBÍ BUDE MIN. 1%.
- SPÁD SVODNÉHO SPLAŠKOVÉHO POTRUBÍ BUDE MIN. 2%P. SPÁD PŘÍPOJOVACÍHO POTRUBÍ BUDE MIN. 3%P. MONTÁŽ KANALIZACE JE NUTNO PROVÁDĚT DLE KOORDINAČNÍCH VÝKRESŮ A S OHLEDEM NA ROZVODY OSTATNÍCH PROFESÍ
- MONTÁŽE JE NUTNO PROVÁDĚT DLE MONTÁŽNÍCH PŘEDPISŮ JEDNOTLIVÝCH VYROBCŮ A MATERIÁLŮ, PROVÁDĚCÍCH PŘEDPISŮ, PLATNÝCH NORMÁ A VYHLÁŠEK
- PŘI MONTÁŽI POTRUBÍ V PROSTORU, KTERÝM BUDOU TĚSNĚNÝ DLE ČSN 730810 A PODLE POŽADAVKŮ SPECIALISTY POŽÁRNÍHO ÚSEKU (CEPOVÁNÍ POTRUBÍ BUDOU PROVEDENO PLOU MALTOU MAX. 40°, ABY NEMOHLO DOCHÁZET KE ZVĚTŠENÍ DIMENZI POTRUBÍ.
- PŘECHODY SVISLÉHO SPLAŠKOVÉHO ODPADNÍHO POTRUBÍ DO LIŽATÉHO SVODU BUDE PROVEDENO DVĚMA KOLENY 45°, NAD ZALOMENÍM BUDE OSAZENA REDUKCE

ZAŘIZOVACÍ PŘEDMĚTY PŘEDMĚTY:
PŘEDMĚTY ZAŘIZOVACÍ ZAŘIZOVACÍ PŘEDMĚTY JE NUTNO PŘIZPŮSOBIT JEDNOTLIVÝM, SKUTEČNĚ DODANÝM, TYPOM TECHTO ZAŘ. PŘEDMĚTŮ
D DŘEZ
U UMYVADLO
Wc KLOZET
V VANA
S SPRCHA

S1 - SVISLÉ POTRUBÍ (STOUPAČKA) SPLAŠKOVÉ KANALIZACE

POTRUBÍ SPLAŠKOVÉ KANALIZACE
POTRUBÍ KANALIZACE VEDENÉ POD STROPEM
POTRUBÍ VEDENÉ V PODLAZE
POTRUBÍ KANALIZAČNÍ PRO ODVOD KONDENZÁTU Z VZT

VZDÁLENOSTI PODPOR KANALIZAČNÍHO POTRUBÍ:

DN	32	40	50	70	100	125	150
vodorovně (m)	0,5	0,5	0,5	0,8	1,1	1,25	1,6
svisle (m)	1,0	1,2	1,5	2,0	2,0	2,0	2,0

-PRO SVISLÉ ÚSEKY SE POUŽÍVAJÍ OBÍJMKY S PEVNÝM UCHYCENÍM TRUBKY, MONTOVANÉ POD SPODNÍ OBOKOČKU V KOMBINACI OBÍJMEK S KLUZNOU GUMOU JEJÍŽ VZDÁLENOST JE MAX. ROZMEZÍ 2M
-PRO VODOROVNÉ PŘÍMÉ ÚSEKY SE POUŽÍVAJÍ OBÍJMKY S KLUZNÝM UCHYCENÍM TRUBKY, JEJÍŽ VZDÁLENOST JE MAX. DESETINÁSOBEK VNĚJŠÍHO PRŮMĚRU TRUBKY
-PEVNÝ BOD UCHYCENÍ JE TAKÉ VŽDY POD HRDLEM KAŽDÉ TVAROVKY NEBO PŘ. SKUPINY TVAROVEK

SCHÉMA NAPOJENÍ ZAŘIZOVACÍCH PŘEDMĚTŮ (NUTNO PŘIZPŮSOBIT DLE DANÉHO VÝROBCE)

NEPŘEDVÍDÍ-LI HO JINÝ VÝZNAM V ČÁSTECH PODKLADŮ NEBO SMLOUVĚ MEZI OBJEDNATELEM A PROJEKTANTEM, MAJÍ NÁSLEDUJÍCÍ POJMY V TOMTO PROJEKTU A V DOKUMENTECH, KTERÉ JSOU JEHO SOUČÁSTÍ, TENTO VÝZNAM:
1. PROJEKT = PROJEKTOVÁ DOKUMENTACE
2. PROJEKTANT = OSOBA, KTERÁ PROJEKT VYPRACOVALA
3. PROJEKTOVÁ DOKUMENTACE = PROJEKT, DOKUMENTACE, VÝKRESY, VÝPOČTY, TECHNICKÉ ZPRÁVY, ROZPOČTY, SOUPISY PRACÍ, DODÁVEK A SLUŽEB, VČETNĚ JEJICH ELEKTRONICKÝCH VERZÍ
4. PŘÍPADNÉ ODLIŠNOSTI OD NORMY JSOU VYMEZENY V PROJEKTU
5. PROJEKTOVÁ DOKUMENTACE, TECHNICKÁ ZPRÁVA, OBSAHUJE-LI ODKAZY NA NORMY, JE JIMI MYŠLENO VŽDY PŘÍSLUŠNÉ ČSN, EN, ISO, NEBO JINÉ OBDOBNÉ TECHNICKÉ NORMY, PŘEDPISY A VYHLÁŠKY, PLATNÉ V ČR V DOBĚ VYPRACOVÁNÍ PROJEKTU, NEBO V DOBĚ VYDÁNÍ STAVEBNÍHO POVOLENÍ, POKUD NENÍ V PROJEKTU UVEDENO JINAK.
6. PROJEKT JE VYPRACOVÁN V ROZSAHU STANOVENÉM PRÁVNÍMI PŘEDPISY PRO DANÝ STUPEŇ PROJEKTOVÉ DOKUMENTACE A V ROZSAHU SMLOUVY MEZI OBJEDNATELEM A PROJEKTANTEM.
7. PROJEKT JE VYPRACOVÁN PRO ÚČELY STAVEBNÍHO ŘÍZENÍ A NENÍ URČEN PRO ÚČELY REALIZACE STAVBY.
8. PROJEKT NENÍ URČEN PRO ÚČELY VÝBĚROVÉHO ŘÍZENÍ NA DODAVATELE STAVBY.
9. PROJEKT NENÍ URČEN PRO ÚČELY ZADÁNÍ STAVEBNÍCH PRACÍ.
10. PROJEKT NENÍ URČEN PRO ÚČELY ZADÁNÍ DODÁVEK.
11. PROJEKT NENÍ URČEN PRO ÚČELY ZADÁNÍ SLUŽEB.
12. PROJEKT NENÍ URČEN PRO ÚČELY ZADÁNÍ DALŠÍCH PROJEKTOVÝCH PRACÍ.
13. PROJEKT NENÍ URČEN PRO ÚČELY ZADÁNÍ PRACÍ NA DALŠÍCH STUPNÍCH PROJEKTOVÉ DOKUMENTACE.
PROJEKT:
AREÁL KBELY
VESTAVBA MÍSTNÍ KNIHOVNY DO ČÁSTI OBJEKTU B.1
MLADOBOLESLAVSKÁ 1108, P.Č. 1944/38, 1944/103
K.Ú. KBELY, PRAHA 19

OBJEDNATEL:
Maloja Investment SICAV a.s.
IČ:05259797
Mladoboleslavská 1108
19700 Praha 19 - Kbely

GENERÁLNÍ PROJEKTANT:
4DS, spol. s r. o.
Nad Motolskou nemocnicí 1044/16
169 00 Praha 6
IČ: 26 47 81 96

ZODP. PROJEKTANT:
MILAN HENDRYCH
ZTIIS, s.r.o.
Staré Grunty 2 bd 1100
141 00 Praha 4
tel.: +420 602 111 369
email: ztiis@ztiis.cz
web: www.ztiis.cz

PROJEKTANT:
JAKUB HENDRYCH
MILAN HENDRYCH

FÁZE:
DOKUMENTACE PRO ZADÁNÍ STAVBY

ČÁST DOKUMENTACE:
D.1.4.1. ZDRAVOTNĚ TECHNICKÉ INSTALACE

NÁZEV VÝKRESU:
PŮDORYS KANALIZACE 1.NP

Č. VÝKRESU:	MĚŘÍTKO:	DATUM:	DATA V PC:	PANÉ:
04	1:50	05/24		