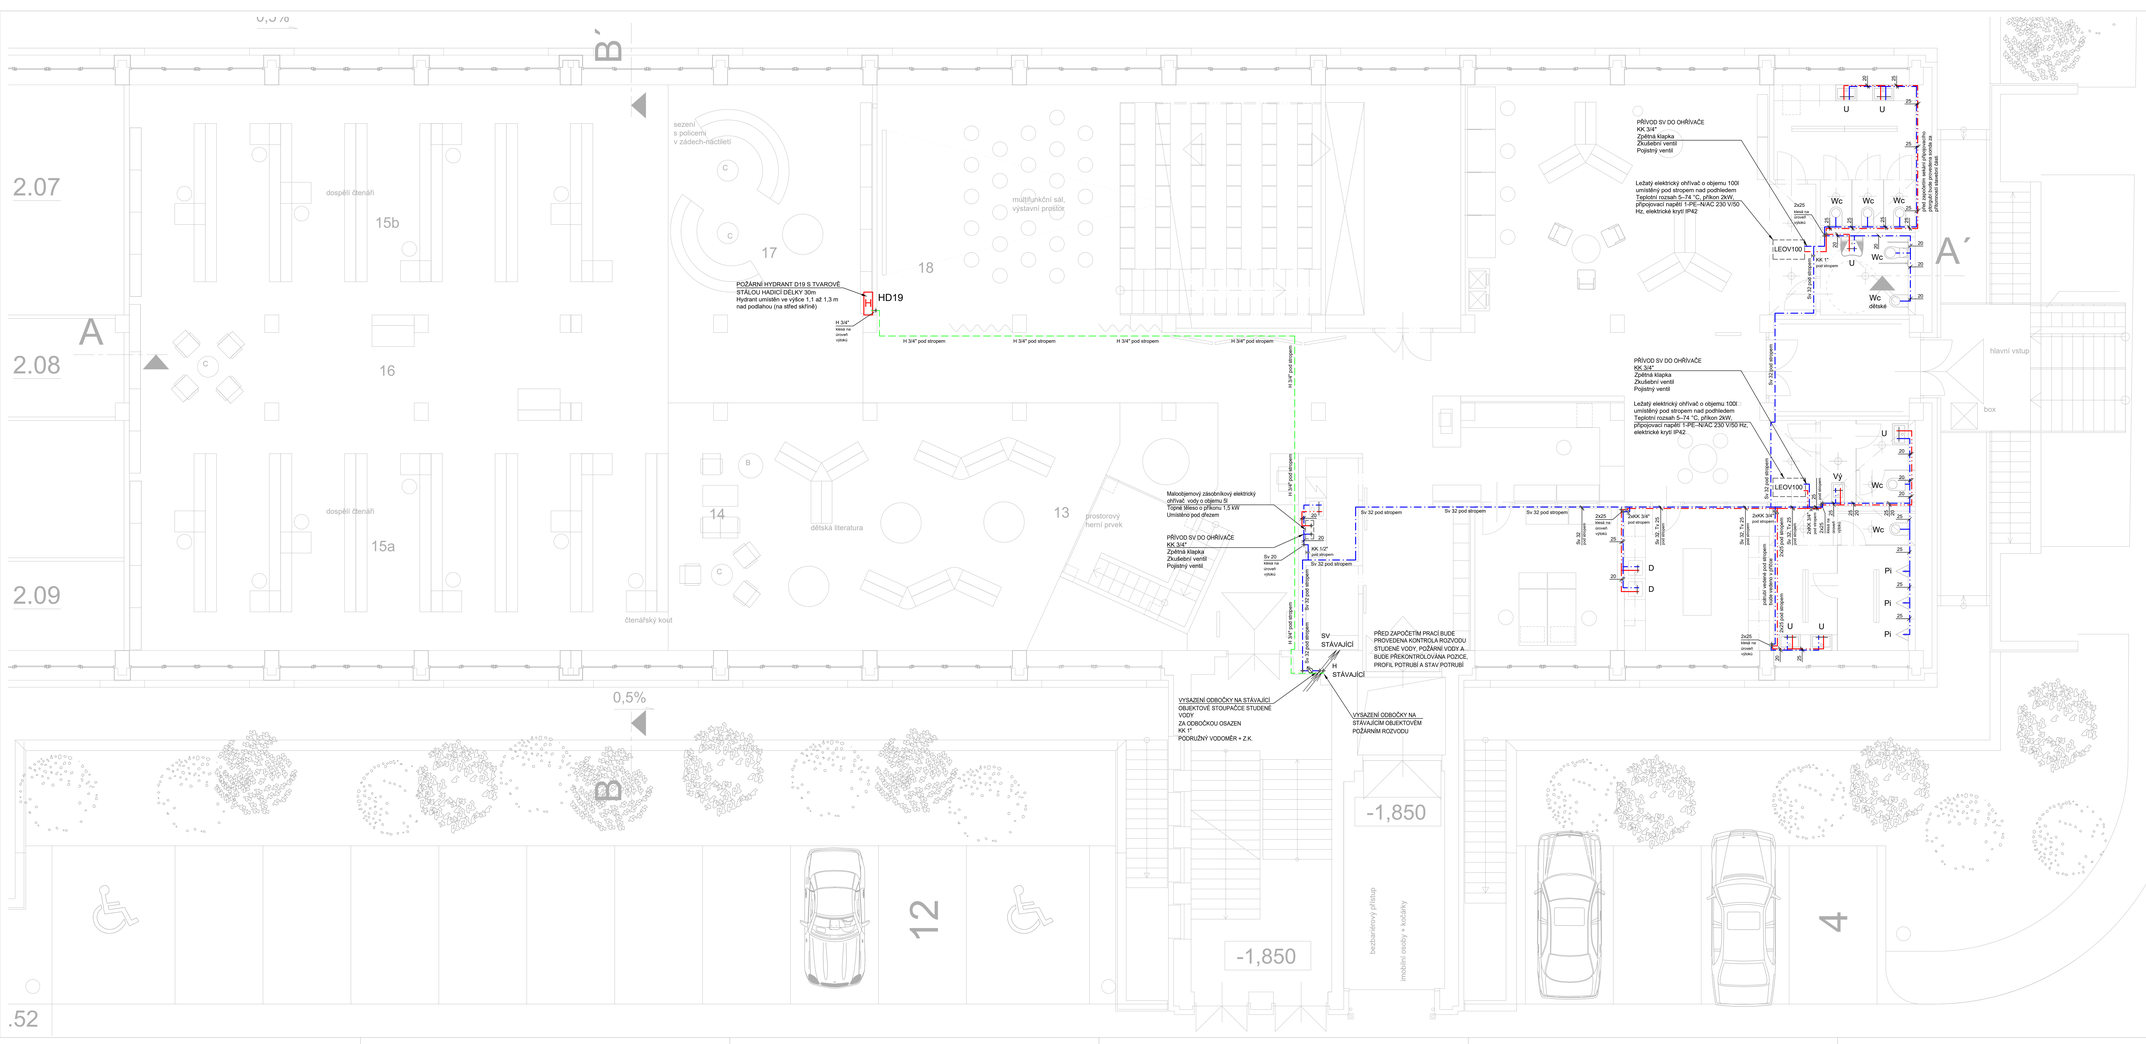

POZNÁMKA:
- VEŠKERÉ VODOVODNÍ ARMATURY BUDOU UMISTĚNY TAK, ABY BYLY V DOSAHU REVIZNÍMI DVÍŘKY (DVÍŘKA JSOU DODÁVKOU STAVEBNÍ ČÁSTI)
- MONTÁŽ VODOVODU JE NUTNO PROVÁDĚT S OHLEDEM NA ROZVODY OSTATNÍCH PROFESÍ
- PROSTUPY POTRUBÍ POŽÁRNĚ DĚLÍCÍM KONSTRUKCEMI BUDOU OPATŘENY POŽÁRNÍMI MANŽETAMI NEBO TMELEM
- MONTÁŽE JE NUTNO PROVÁDĚT DLE MONTÁŽNÍCH PŘEDPISŮ JEDNOTLIVÝCH VÝROBCŮ A MATERIÁLŮ, PROVÁDĚCÍCH PŘEDPISŮ, PLATNÝCH NOREM A VYHLÁŠEK
- ROZVODY VODY BUDOU OPATŘENY TEPELNOU NÁVLEKOVOU IZOLACÍ
- UMÍSTĚNÍ VÝVODŮ PRO ZAŘIZOVACÍ PŘEDMĚTY JE NUTNO PŘIZPŮSOBIT JEDNOTLIVÝM TYPŮM TĚCHTO ZAŘ.

ZAŘIZOVACÍ PŘEDMĚTY PŘEDMĚTY:
UMISTĚNÍ VÝVODŮ PRO ZAŘIZOVACÍ PŘEDMĚTY JE NUTNO PŘIZPŮSOBIT JEDNOTLIVÝM, SKUTEČNĚ DODANÝM, TYPŮM TĚCHTO ZAŘ. PŘEDMĚTŮ

D	DŘEZ
U	UMYVADLO
Wc	KLOZET
Vy	VÝLEVKA

ROZVODY STUDENÉ VODY PITNÁ - TROUBY PLASTOVÉ PPr
ROZVODY TEPLÉ VODY - TROUBY PLASTOVÉ PPr
ROZVODY POŽÁRNÍ VODY - TROUBY OCELOVÉ POZINKOVANÉ Oc

VZDÁLENOSTI PODPOR V m PRO LEŽATÉ VODOVODNÍ POTRUBÍ

DN	20°	40°	60°	80°
[NO]				
1/2"	0,75	0,70	0,65	0,60
3/4"	0,85	0,80	0,70	0,65
1"	0,90	0,85	0,75	0,70
5/4"	1,00	0,95	0,85	0,75
6/4"	1,10	1,05	0,95	0,80
2"	1,25	1,15	1,05	0,90

DIMENZE POUŽITÝCH POTRUBÍ
POTRUBÍ PRO RYTOVÉ ROZVODY
MATERIÁL PPR PN16

DN	DN	D x t
[NO]		
20	15	20 x 2,8
25	20	25 x 3,5
32	25	32 x 4,4
40	32	40 x 5,5
50	40	50 x 6,9
63	50	63 x 8,6
75	65	75 x 8,4
90	80	90 x 10,0

DN - VNITŘNÍ PRŮMĚR POTRUBÍ
D - VNĚJŠÍ PRŮMĚR POTRUBÍ
t - TLOUŠŤKA STĚNY POTRUBÍ

- VZDÁLENOSTI PODPOR PRO STOUPACÍ POTRUBÍ JE MOŽNO ZVĚTŠIT NA 1,3 m DO TEPLOTY 60°C A NA 1,2 m PŘI VYŠŠÍCH TEPLOTÁCH. STOUPACÍ POTRUBÍ JE TŘEBA ZACHYTIT PŘI KAŽDÉ ZMĚNĚ SMĚRU A PŘI KAŽDÉM PRŮCHODU STROPEM

KK DN.... KULOVÝ KOHOUT DN...
ZK DN.... ZPĚTNÁ KLAPKA DN...
PVY+VK20 PRAČKOVÝ VENTIL se ZK DN20
VK DN.... VYPOUŠTĚCÍ KOHOUT DN...

SCHÉMA NAPOJENÍ ZAŘIZOVACÍCH PŘEDMĚTŮ (NUTNO PŘIZPŮSOBIT DLE DANÉHO VÝROBCE)

NEPŘESNOSTI A NEJASNOSTI V ZÁKRESE ČI POPISU PODKLADŮ NEBO ZAMĚŘENÍ KONSULTUJTE S PROJEKTANTEM
V PŘÍPADĚ V NÁVRHU ŘEŠENÍ VCHÁZÍ DO ÚVAHY ZMĚNA KONSTRUKCE NEBO MATERIÁLU, ZMĚNU KONZULTUJTE S PROJEKTANTEM
PRO TECHNOLOGIE PROVÁDĚNÍ STAVBY DODRŽUJTE PLATNÉ ČSN, ČSN EN, ČSN P, ZÁKONY BEZPEČNOSTI PRÁCE
PŘI PROVÁDĚNÍ STAVBY DODRŽUJTE PLATNÉ ČSN, ČSN EN, ČSN P, ZÁKONY BEZPEČNOSTI PRÁCE
MATERIÁLY A VÝROBKY UPRAVY PROVEDTE DLE OZNAČENÍ/ZADÁNÍ/NÁVRHU PROJEKTANTA
PŘI ROZPORECH V PROJEKTOVÉ DOKUMENTACI PLATÍ TAKOVÁNA ZNAČENÍ/ÚPRAVY A PLATNÝCH TOTO POŘADÍ:
1. ZADÁNÍ/NÁVRH PROJEKTANTA 2. PROJEKTOVÁ DOKUMENTACE 3. ČSN, ČSN EN, ČSN P, ZÁKONY
NEOPRAVENÉ CHYBY V DOKUMENTACI NEJSOU KONFORMNÍ UŽIVACÍMU SOUBORU AUTORU JE TRESTNÉ

PROJEKT:
ÁREAL KBELY
VESTAVBA MÍSTNÍ KNIHOVNY DO ČÁSTI OBJEKTU B.1
MLADOBOLESLAVSKÁ 1108, P.Č. 1944/38, 1944/103
K.Ú. KBELY, PRAHA 19

OBJEDNATEL:
Maloja Investment SICAV a.s.
IČ: 05259797
Mladoboleslavská 1108
19700 Praha 19 - Kbely

GENERÁLNÍ PROJEKTANT:
4DS, spol. s r. o.
Nad Mobilkou nemocnicí 1044/16
169 00 Praha 6
IČ: 25 47 81 96

ZODP. PROJEKTANT:
MILAN HENDRYCH
ZTIIS, s.r.o.
Starý Dvůr 17/477/97
169 00 Praha 6
tel.: +420 606 462 066
email: zti@ztiis.cz
web: www.ztiis.cz

PROJEKTANT:
JAKUB HENDRYCH
MILAN HENDRYCH

FÁZE:
DOKUMENTACE PRO ZADÁNÍ STAVBY

ČÁST DOKUMENTACE:
D.1.4.1. ZDRAVOTNĚ TECHNICKÉ INSTALACE

NÁZEV VÝKRESU:
PŮDORYS ROZVODU VODY 1.NP

Č. VÝKRESU	MĚŘÍTKO	DATUM	DATA V PC	PHMĚ
05	1:50	05/24		