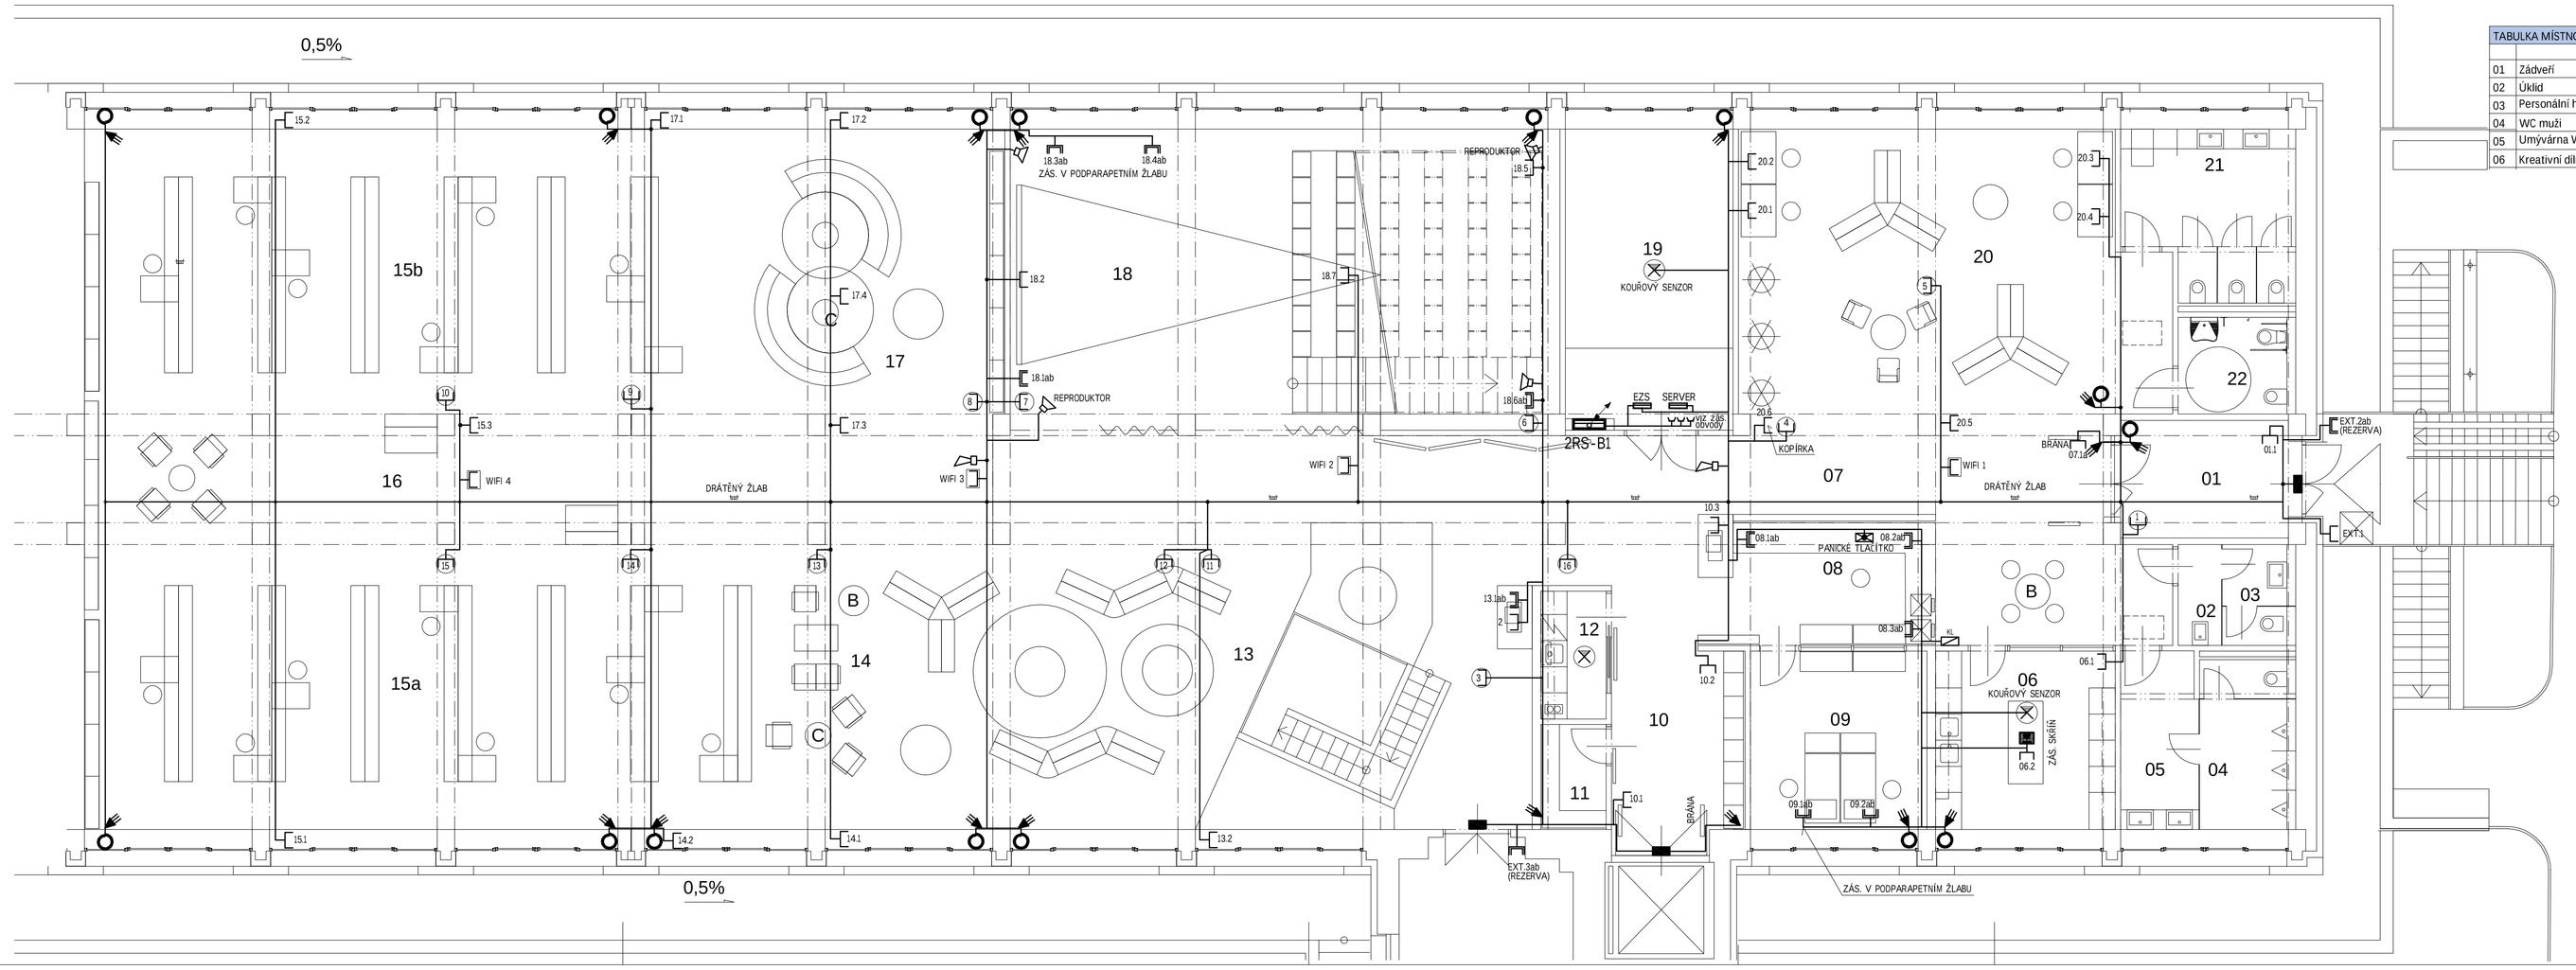

TABULKA MÍSTNOSTÍ				
		m2	podlaha	poznámka
01	Zádveří	11,4	ker. dlažba	
02	Úklid	2,3	ker. dlažba	
03	Personální hyg. zázemí	3,9	ker. dlažba	
04	WC muži	8,6	ker. dlažba	
05	Umývárna WC muži	7,3	ker. dlažba	
06	Kreativní dílna	16,9	vinylová podlaha	
07	Komunikační prostor	90,7	vinylová podlaha	
08	Cenrální pult	16	vinylová podlaha	
09	Kancelář	16,6	koberec	
10	Lockery	13,9	vinylová podlaha	
11	Přiruční sklad	3,6	polyuretan stěrka	
12	Čajová kuchyňka	4,4	ker. dlažba	
13	Sekce dětské literatury	87,5	koberec	
14	Čtenářský kout	20,6	koberec	
15a	Sekce dospělí čtenáři	100,1	polyuretan stěrka	
15b	Sekce dospělí čtenáři	100,2	polyuretan stěrka	
16	Průchozí prostor	44,6	koberec	
17	Sekce náctiletí	51,9	koberec	
18	Multifunkční sál	87,9	vinylová podlaha	
19	Sklad	26,6	polyuretan stěrka	
20	Čítárna periodik a multimédia	65,4	koberec	
21	Umývárna a WC ženy	14,4	ker. dlažba	
22	Bezbariérové WC	6	ker. dlažba	
	Celková čistá užitná plocha	800,8		

		ks
TŘÍŠTIVÉ ČIDLO		15
POHYBOVÉ ČIDLO		18
SIRÉNA		2
REPRODUKOR		4
1 DAT. ZÁSUVKA RJ45		26
2 DAT. ZÁSUVKA 2xRJ45		12
1 DAT.ZÁSUVKA RJ45–CCTV		15
1 DAT. ZÁSUVKA PRO WIFI		4
KLÁVESNICE		1
MAGNET		3
PANICKÉ TLAČÍTKO		13
KOUŘOVÝ SENZOR		3

- NEPŘESNOSTI A NEJASNOSTI VZNIKLÉ CHYBNÝMI PODKLADY NEBO ZAMĚŘENÍM KONZULTOVAT S PROJEKTANTEM
- V PROJEKTU UVEDENÉ ROZMĚRY KONTROLOVAT A DOMĚŘIT NA STAVBĚ, ZMĚNY KONZULTOVAT S PROJEKTANTEM
- PRO TECHNOLOGIE PROVÁDĚNÍ STAVBY DODRŽOVAT PLATNÉ ČSN, ZÁKONY, ETP A ZÁSADY BEZPEČNOSTI PRÁCE
- U PRVKŮ A VÝROBKŮ NEPODLÉHAJÍCÍCH PŘÍSNÉ SPECIFIKACI JE NUTNÉ JEJICH ODSOUHLASENÍ PROJEKTANTEM
- MATERIÁLY A POVRCHOVÉ ÚPRAVY PROVÉST DLE VZORKU ODSOUHLASENÉHO PROJEKTANTEM
- PRI ROZPOREDI V PROJEKTOVÉ DOKUMENTACI PLATÍ 1. HLAVNÍ ZÁKAZNOSTI A PLATNOSTI TOTO POŘADÍ:
  1. VYKRESOVÁ DOKUMENTACE, 2. TECHNICKÁ ZPRÁVA, 3. OSTATNÍ PŘÍLOHY A TABULKY, 4. VÝKAZ VÝMĚR
- NEOPRÁVNĚNÉ VYUŽITÍ DOKUMENTACE KE KOMERČNÍM ÚČELŮM BEZ SOUHLASU AUTORŮ JE TRESTNÉ

PROJEKT:
AREÁL KBELY
VESTAVBA MÍSTNÍ KNIHOVNY DO ČÁSTI OBJEKTU B.1
MLADOBOLESLAVSKÁ 1108, P.Č. 1944/38, 1944/103
K.Ú. KBELY, PRAHA 19

OBJEDNATEL:
Maloja Investment SICAV a.s., IČ: 05259797
Mladoboleslavská 1108
19700 Praha 19 – Kbely

GENERÁLNÍ PROJEKTANT:
4DS spol. s r. o.
NAD MOTOLSKOU NEMOCNICÍ 16
169 00 PRAHA 6

ZODP. PROJEKTANT:
Karel Čáp, Jiří Horník

PROJEKTANT:
Ing.arch. Jiří Kryl

FÁZE:
DOKUMENTACE PRO ZADÁNÍ STAVBY

ČÁST DOKUMENTACE:
ASR

NÁZEV VÝKRESU:
ELEKTROINSTALACE SLABOPROUD
2. NP – KNIHOVNA

Č. VÝKRESU:	MĚŘÍTKO:	DATUM:	DATA V PC:	PARÉ:
D.1.4.2	1 : 75	05/24	296_Kbely	