


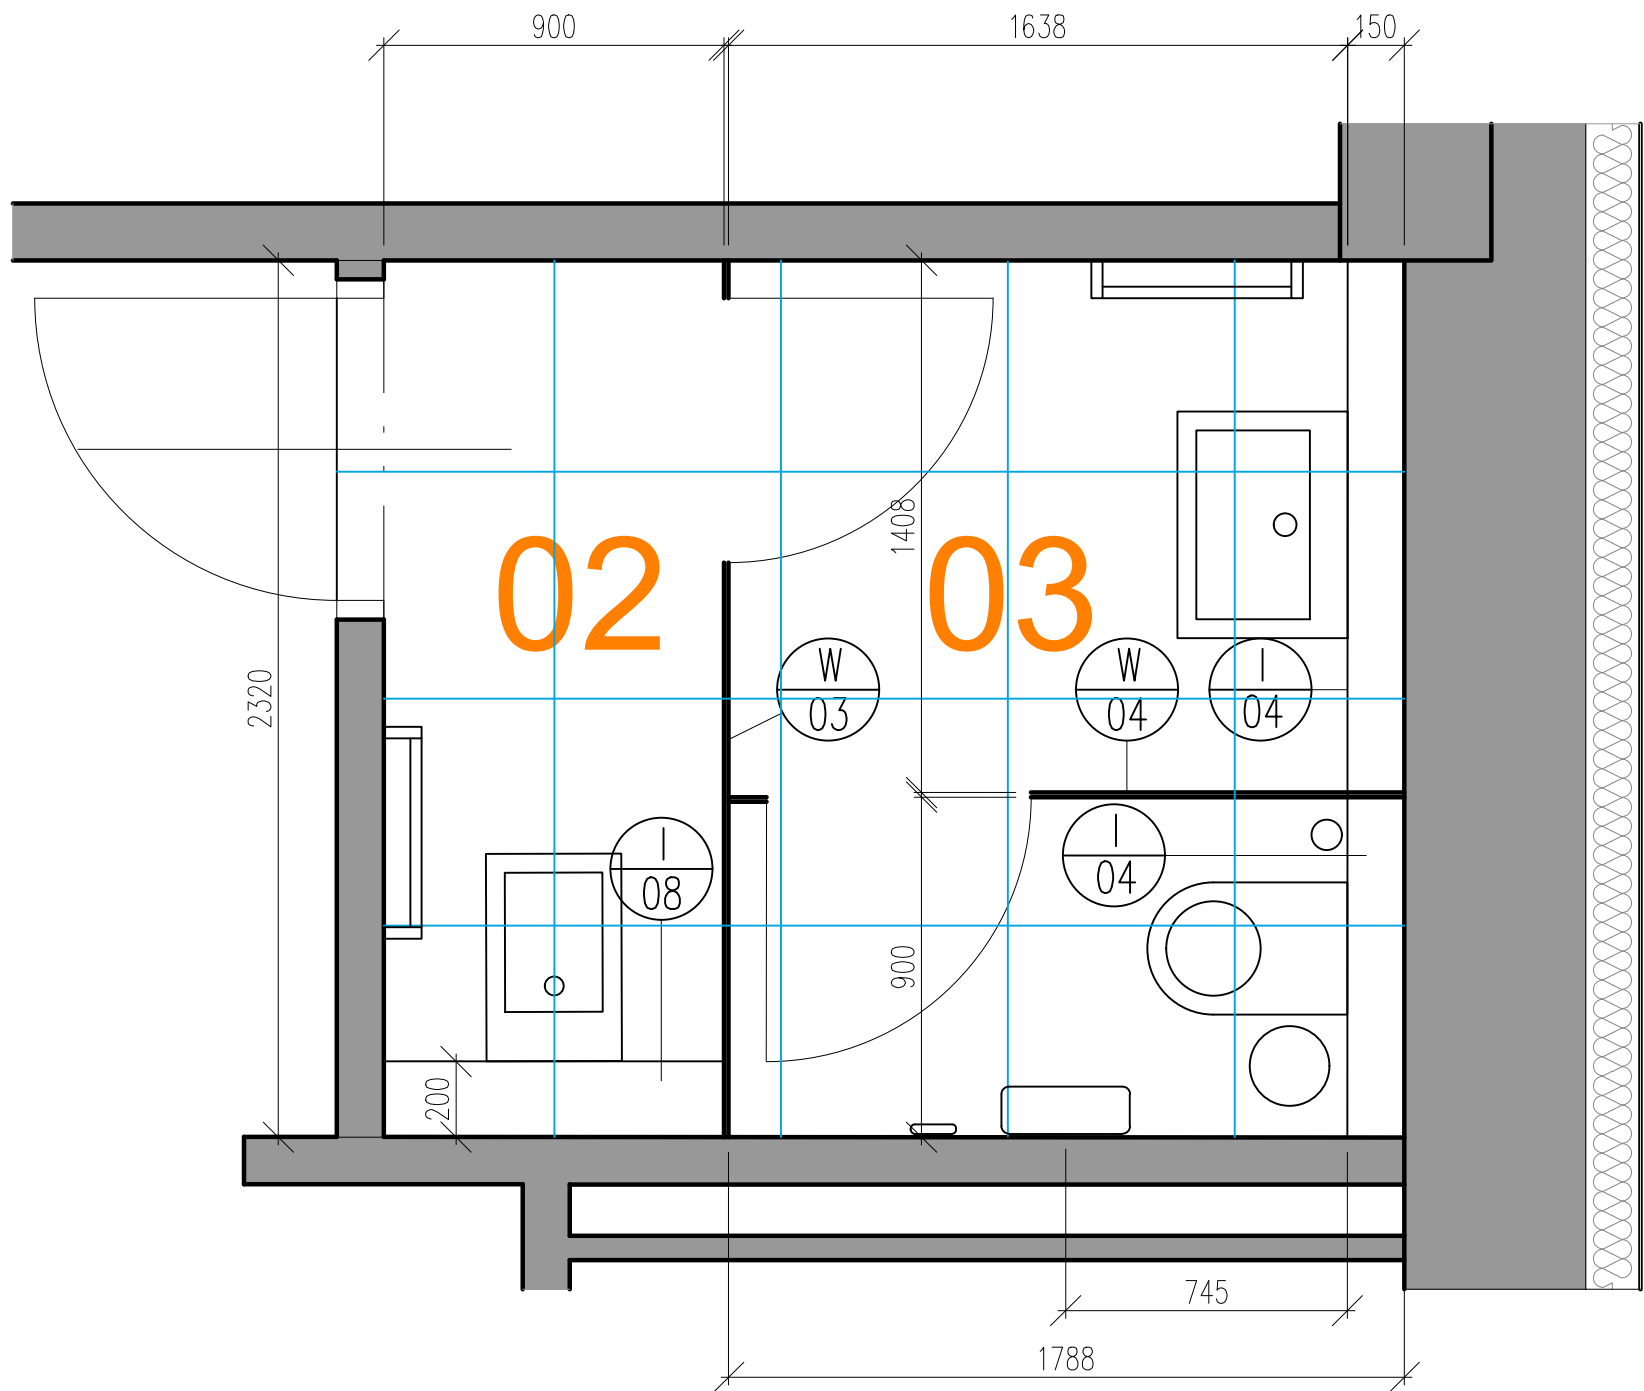

SPECIFIKACE VYBAVENÍ (PODROBNĚJŠÍ POPIS VIZ SAMOSTATNÉ TABULKY)

K.03	Keramické umyvadlo závěsné včetně sifonu ad.	1
K.02	Umyvadlová páková baterie nerez včetně roháčků	1
K.11	Ker. závěsná WC mísa včet instal modulu a prk.	1
K.13	Podomítkové tlačítko pro splachování dělené	2
K.15	Úklid. výlevka DN100 s mřížkou vč. instal předst.	1
K.16	Nástěnná nerezová páková baterie pro výlevku	1
Z.09	Vodorovné madlo na ručník, hadr atd.	2
Z.02	Dávkovač tekutého mýdla	1
Z.08	Zrcadlo š.1400 v.600 vsazené do obkladu	1
Z.07	Nerezový háček na oděv	1
Z.06	Nástěnná souprava s WC štětkou	1
Z.05	Plastový zásobník toaletního papíru, bílý	1
Z.03	Odpadkový koš nášlapný 12L	1
Z.10	Nástěnný zásobník na hygienické sáčky	1

- Zásady pro pokládku dlažeb a obkladů:
- úroveň dlažby musí být shodná s úrovní nášlapů navazujících místností
 - doměrky po obou stranách pole musí být shodné, doměrek nesmí být menší než ½ formátu
 - spára v místě dveří probíhá pod dveřním křídlem včetně zapuštěného dilat. profilu
 - vnější hrany obkladu (na instal přízdívce) budou ochráněny tenkou nerez lištou odsouhl. architektem
 - spáry budou v šířce max 2mm
 - odstín spárovací hmoty musí odpovídat odstínu keramiky
 - jakékoli odchylky od popsaného sparořezu musí být nejdříve odsouhlaseny architektem