



KREATIVNÍ DÍLNA

V.09 PRACOVNÍ STŮL SE STAVITELNOU DESKOU + HORNÍ SKŘÍŇKY V.08b- POHLED

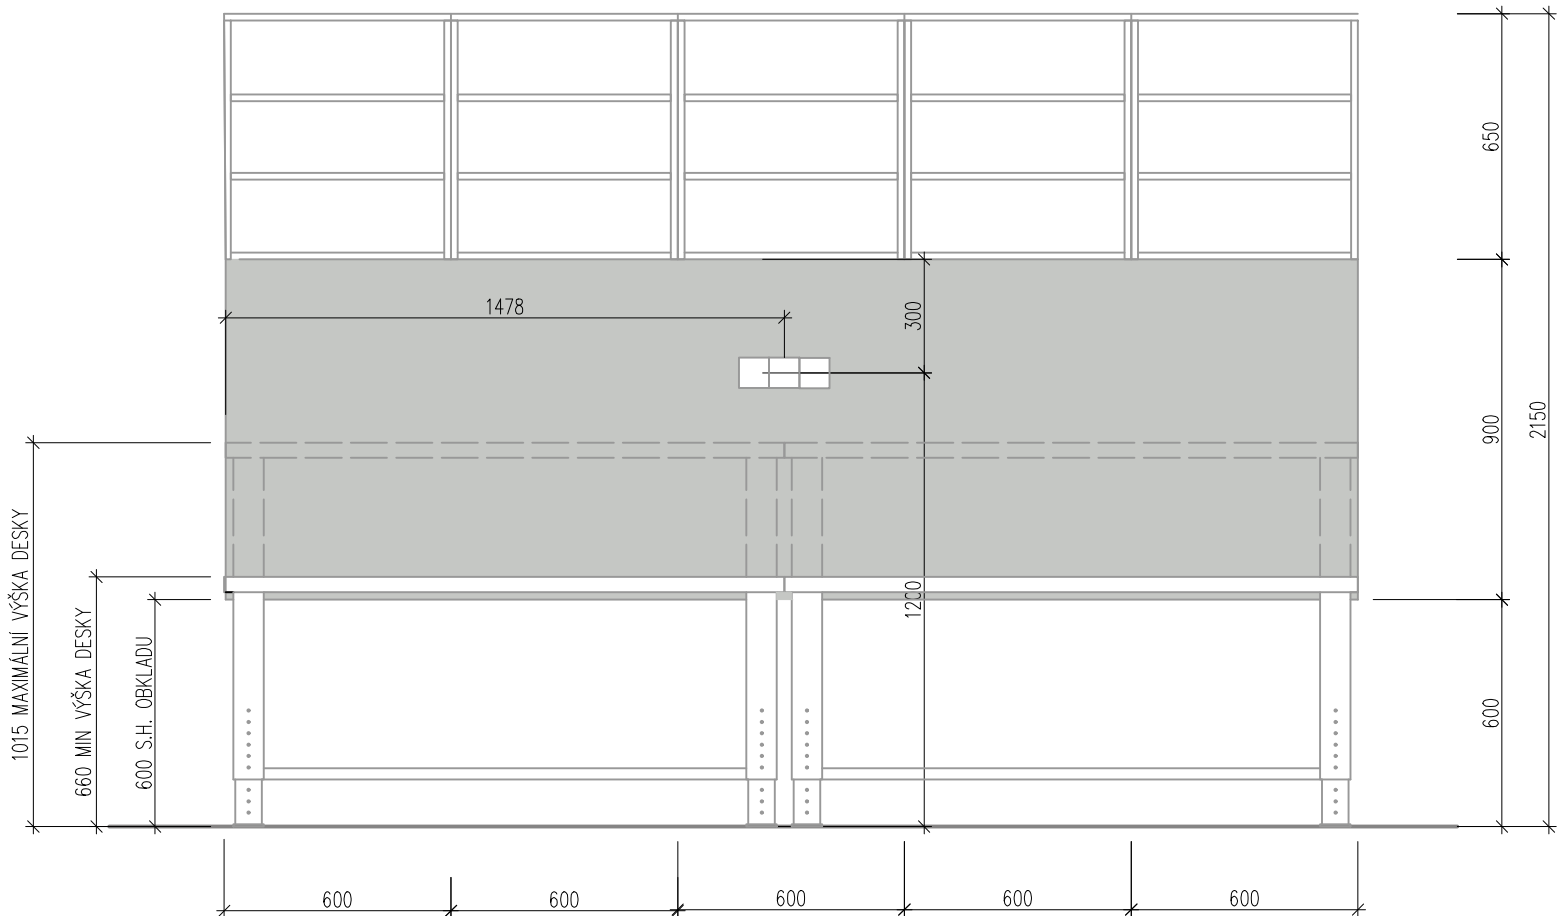

V.09 PRACOVNÍ STŮL SE STAVITELNOU DESKOU - PŮDORYS

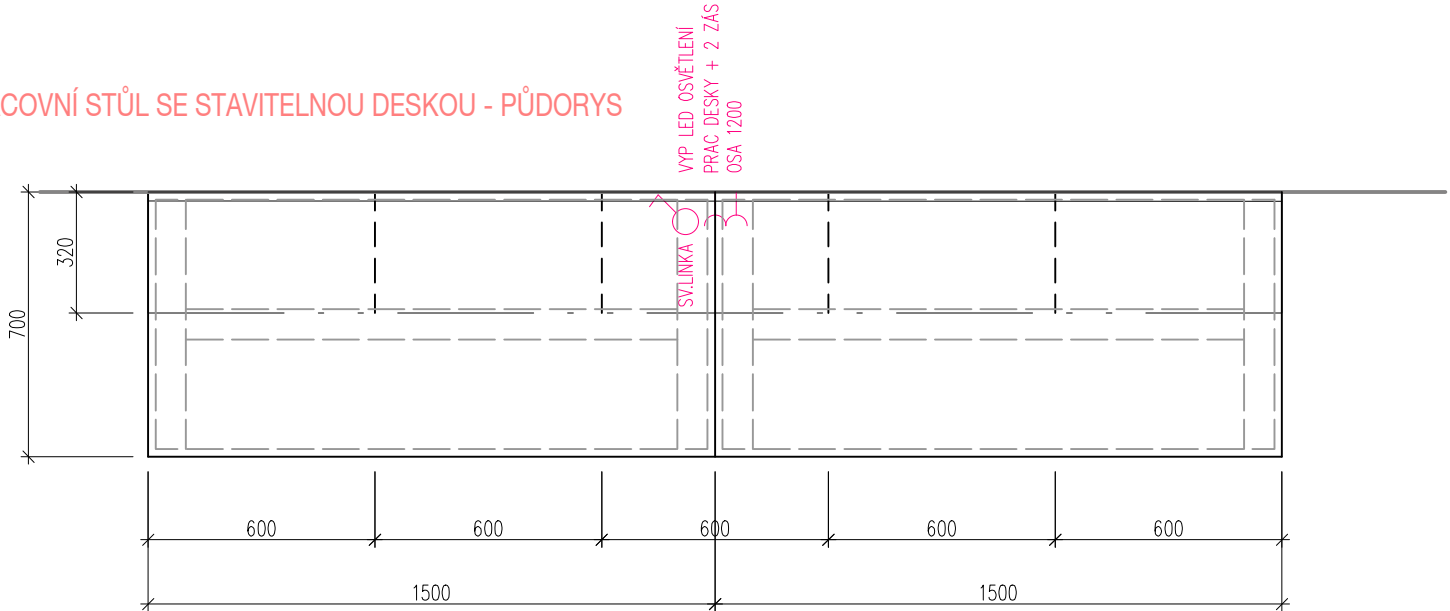


POLOHY ZÁSUVK JSOU NADŘEZENY POLOHÁM DOKUMENTOVANÝM VE VÝKRESECH ELEKTRO

POZNÁMKY:


- HORNÍ SKŘÍŇKY
- KORPUS LAMINO V BAREVNÉM ODSTÍNU DLE CELKOVÉHO BAREVNÉHO ŘEŠENÍ, HRANY ABS
- VNITŘNÍ STAVITELNÉ POLICE NA NOSIČÍCH - LAMINO DTTO KORPUS
- PODSVÍCENÍ - LED PÁSEK dl.3m, 20W/m, 4000K
- PRACOVNÍ DESKA VODOVZDORNÁ LEPENÁ SPÁROVKA BUK, PODÉLNÁ ORIENTACE KRESBY
- KOVOVÁ PODNOŽ PRACOVNÍHO STULU
- PROFILY SE STAVITELNÝMI NOHAMI ODSTÍN RAL
- STĚNOVÝ OBKLAD 3000/900
- LEPENÝ NA STĚNU Z DESEK DTTO PRACOVNÍ DESKY STOLU (ORIENTACE KRESBY DTTO PRACOVNÍ DESKA)



V.10 PRACOVNÍ STŮL - POHLEDY

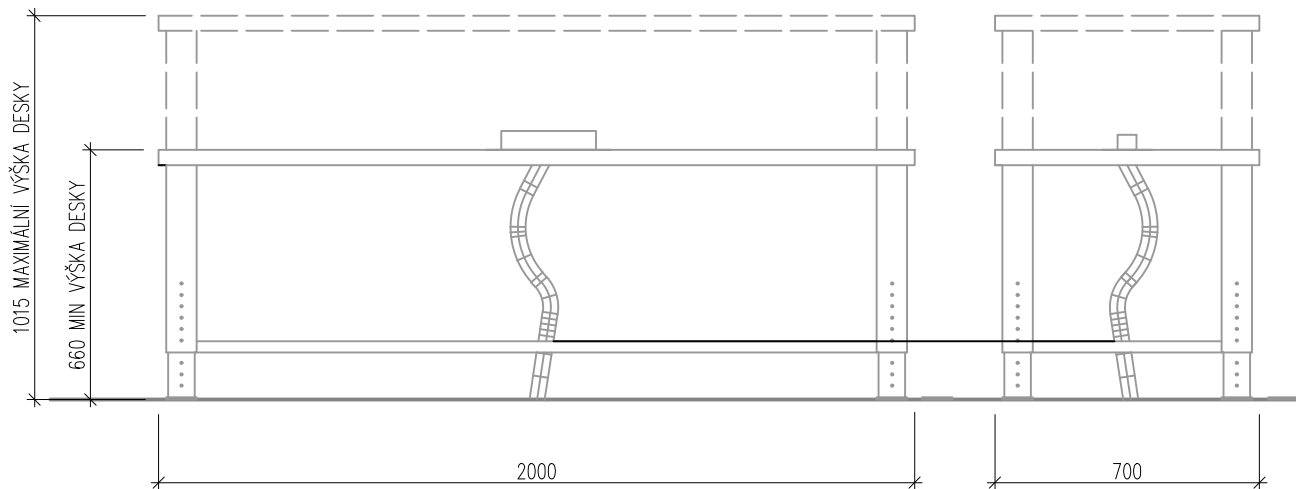

V.10 PRACOVNÍ STŮL - PŮDORYS

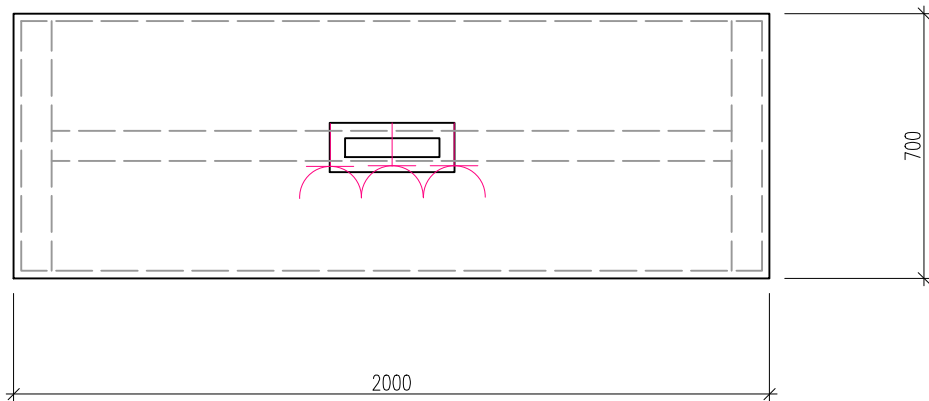

NÁZEV PROJEKTU:	ČÍSLO MÍSTNOSTI:	NÁZEV MÍSTNOSTI:	MĚŘÍTKO:	DATUM:	Č. VÝKRESU:
KULTURNÍ A KREATIVNÍ CENTRUM KBELY	1.06	KREATIVNÍ DÍLNA	1:20	10.7.2023	3/3