CENTRÁLNÍ PULT V.02

ŘEZY

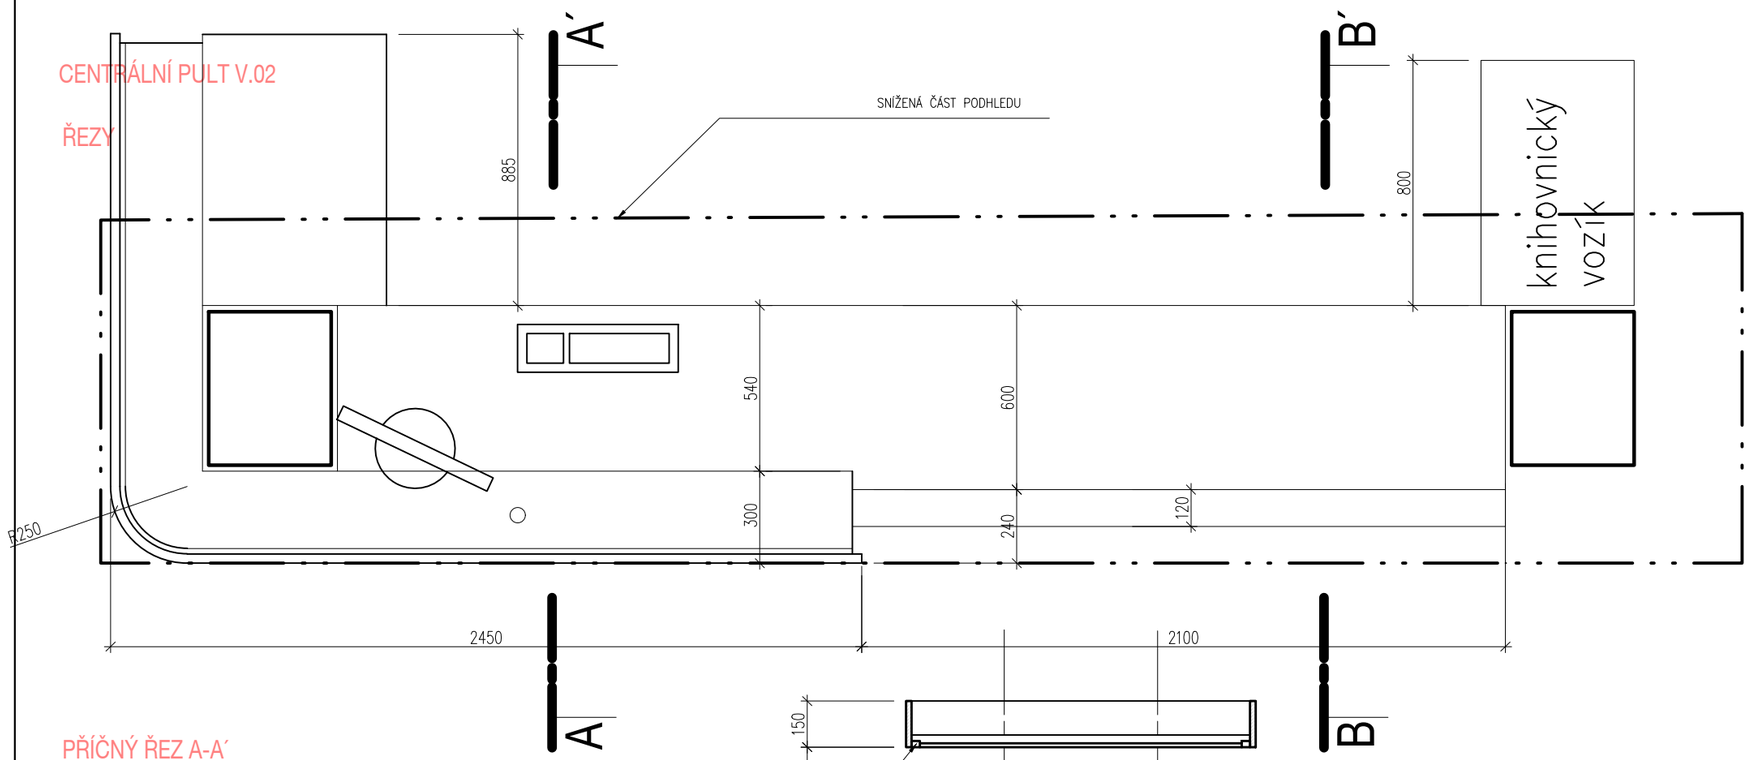

PŘÍČNÝ ŘEZ A-A´

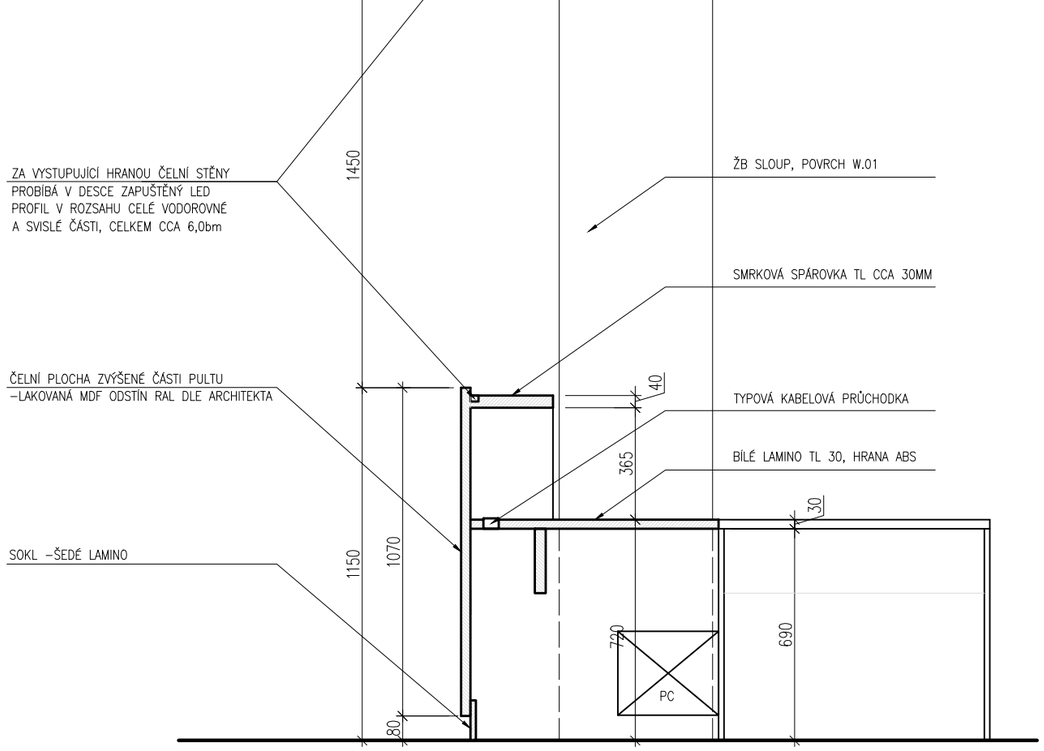

PŘÍČNÝ ŘEZ B-B´

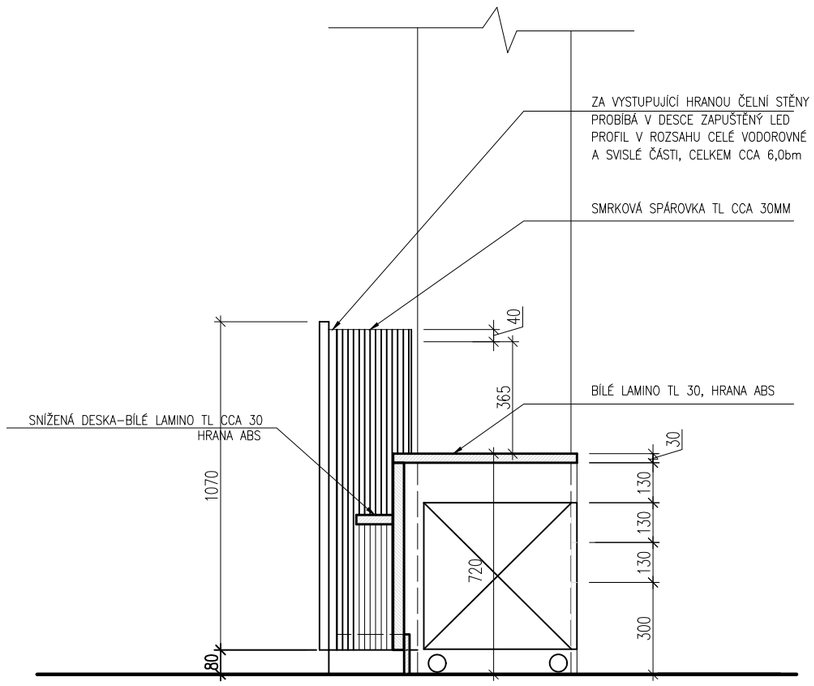

POZNÁMKY:

ČELNÍ STĚNA ZVÝŠENÉHO NÁROŽÍ
LAKOVANÁ MDF DESKA V ODSTÍNU RAL V NÁROŽÍ RADIUS. NA ČELNÍ STRANĚ NALEPENO LOGO KNIHOVNY PROVEDENÉ Z ŘEZANÉ VINYLOVÉ FÓLIE, ODSTÍN DLE CELK. BAREVNÉHO ŘEŠENÍ.

DESKA HORNÍHO PULTU
TVOŘENÁ SMRKOVOU SPÁROVKOU S MATNÝM LAKEM. DESKA PŘECHÁZÍ I NA SVISLOU ČÁST ZLOMOVÁ HRANA ŘEŠENA POKOSEM. V DESCE VLOŽENÁ LED LIŠTA.

PRACOVNÍ DESKA
LAMINOVANÁ MDF tl.25-38mm, VNĚJŠÍ HRANA POSTFORMING PROFIL S CO NEJMENŠÍM ZAOBLENÍM, ODSTÍN DLE CELKOVÉHO BAREVNÉHO ŘEŠENÍ. V DESCE KABELOVÁ PRŮCHODKA

SOKL
LAMINOVÁ DESKA V ODSTÍNU DLE CELK. BAREVNÉHO ŘEŠENÍ.

VNĚJŠÍ LEMOVÁNÍ ZAVĚŠENÉHO PODHLEDU
LAMINO DESKA Š. 150 VE DŘEVODEKORU S ABS HRANOU

NÁZEV PROJEKTU:	ČÍSLO MÍSTNOSTI:	NÁZEV MÍSTNOSTI:	MĚŘÍTKO:	DATUM:	Č. VÝKRESU:
KULTURNÍ A KREATIVNÍ CENTRUM KBELY	1.08	CENTRÁLNÍ PULT	1:20	10.7.2023	2/3