


V.05 VESTAVNÝ KUCHYŇSKÝ KOUT - PŮDORYS

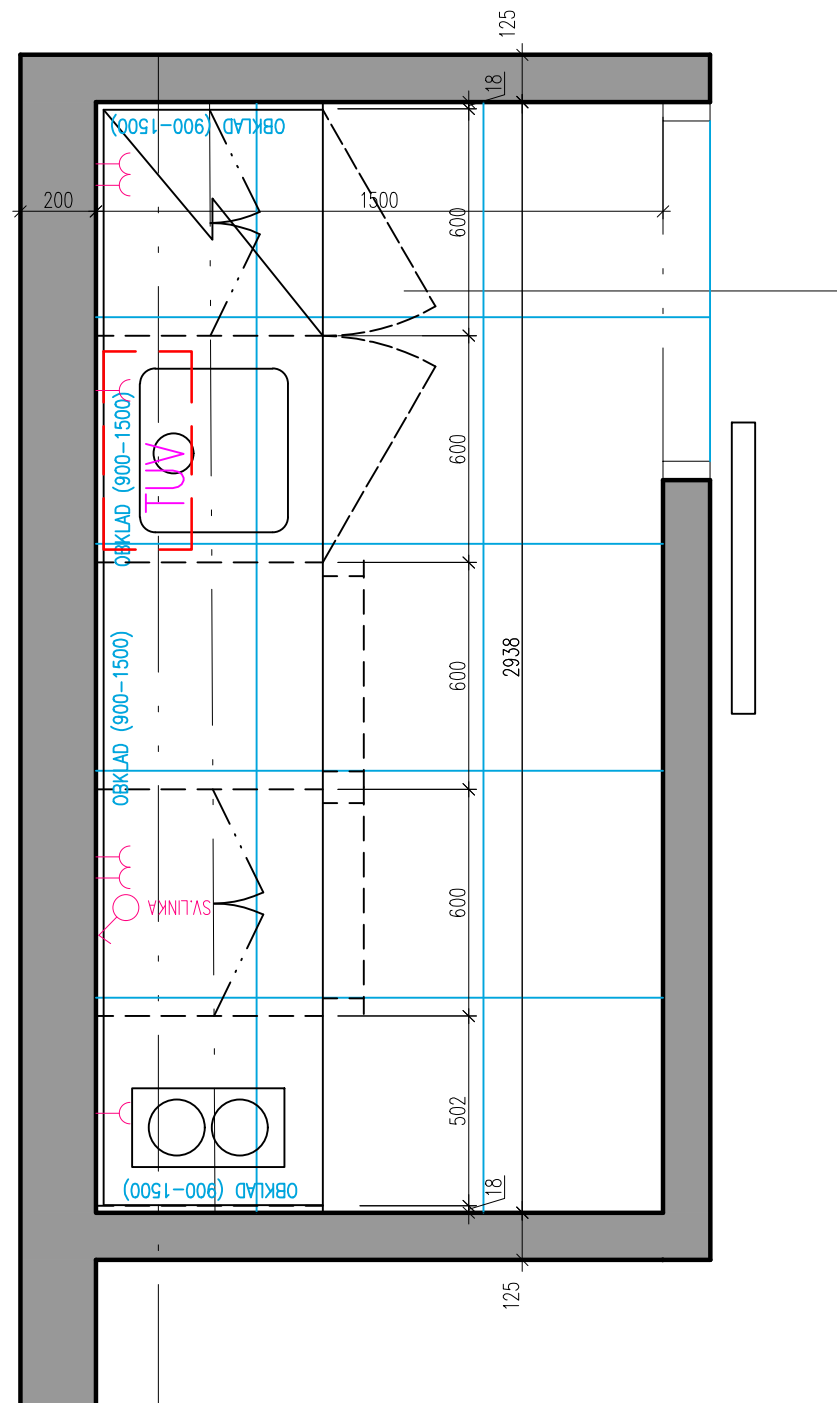

V.05 SPECIFIKACE VYBAVENÍ

K.09	Nerezový dřez	1
K.10	Stojánková nerezová dřezová baterie	1
Z.07	Nerezový háček na utěrky	2
	Vestavný sklokeramický dvouplotýnkový vaříč	1
	Vestavná lednice níзка	1
	Vestavná MV trouba	1
	Rychlovarná konvice stolní	1
	Recirkulační digestoř	1kpt
	Vestavný výsuvný koš na tříděný odpad	1kpt
	Elektrický průtokový ohříváč pod dřez–viz sanita	

- Zásady pro pokládku dlažeb a obkladů:
- úroveň dlažby musí být shodná s úrovní nášlapů navazujících místností
 - doměrky po obou stranách pole musí být shodné, doměrek nesmí být menší než ½ formátu
 - spára v místě dveří probíhá pod dveřním křídlem včetně zapuštěného dilat. profilu
 - vnější hrany obkladu (na instal přízdívce) budou ochráněny tenkou nerez lištou odsouhl. architektem
 - spáry budou v šířce max 2mm
 - odstín spárovací hmoty musí odpovídat odstínu keramiky
 - jakékoli odchylky od popsaného sparořezu musí být nejdříve odsouhlaseny architektem

POLOHY ZÁSUVK JSOU NADŘEZENY POLOHÁM DOKUMENTOVANÝM VE VÝKRESECH ELEKTRO